

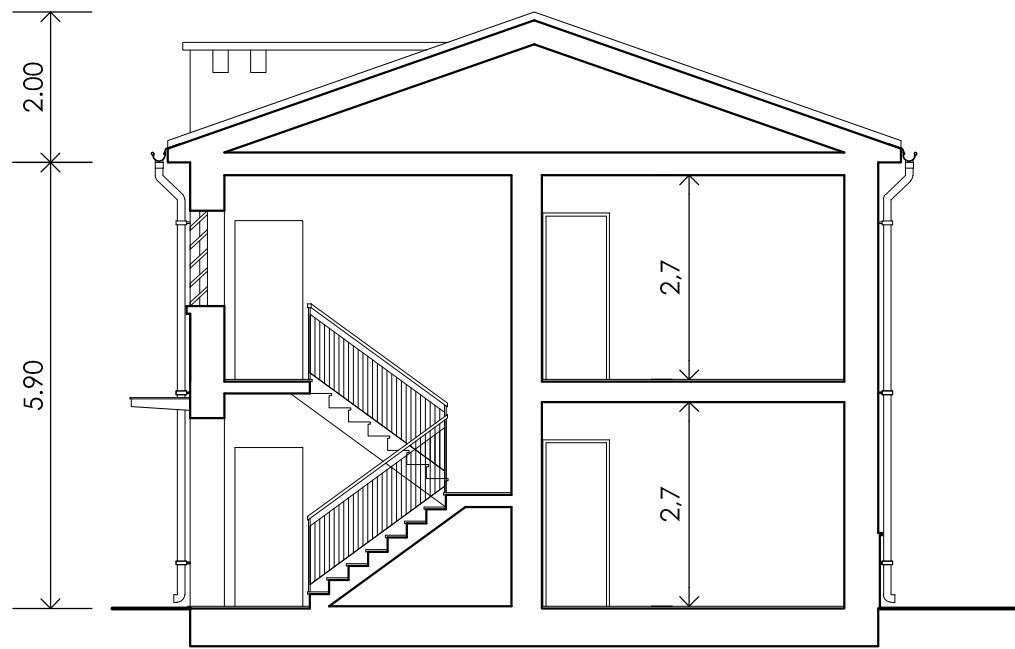



Pianta Piano tipo

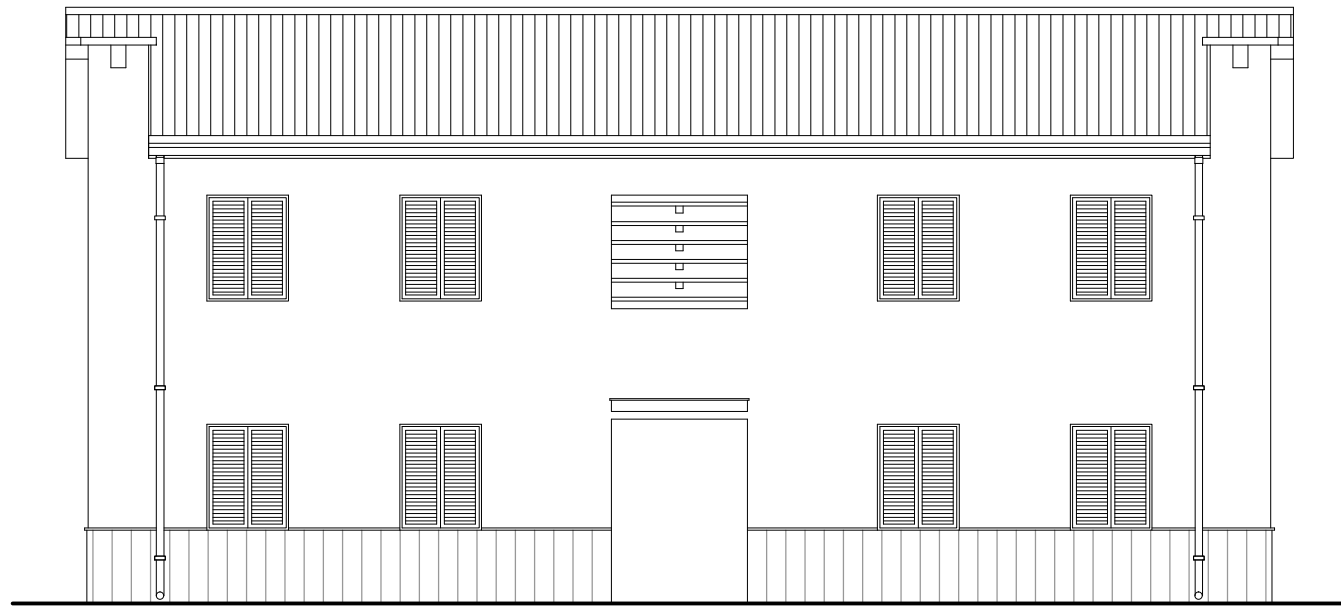


Sezione A-A

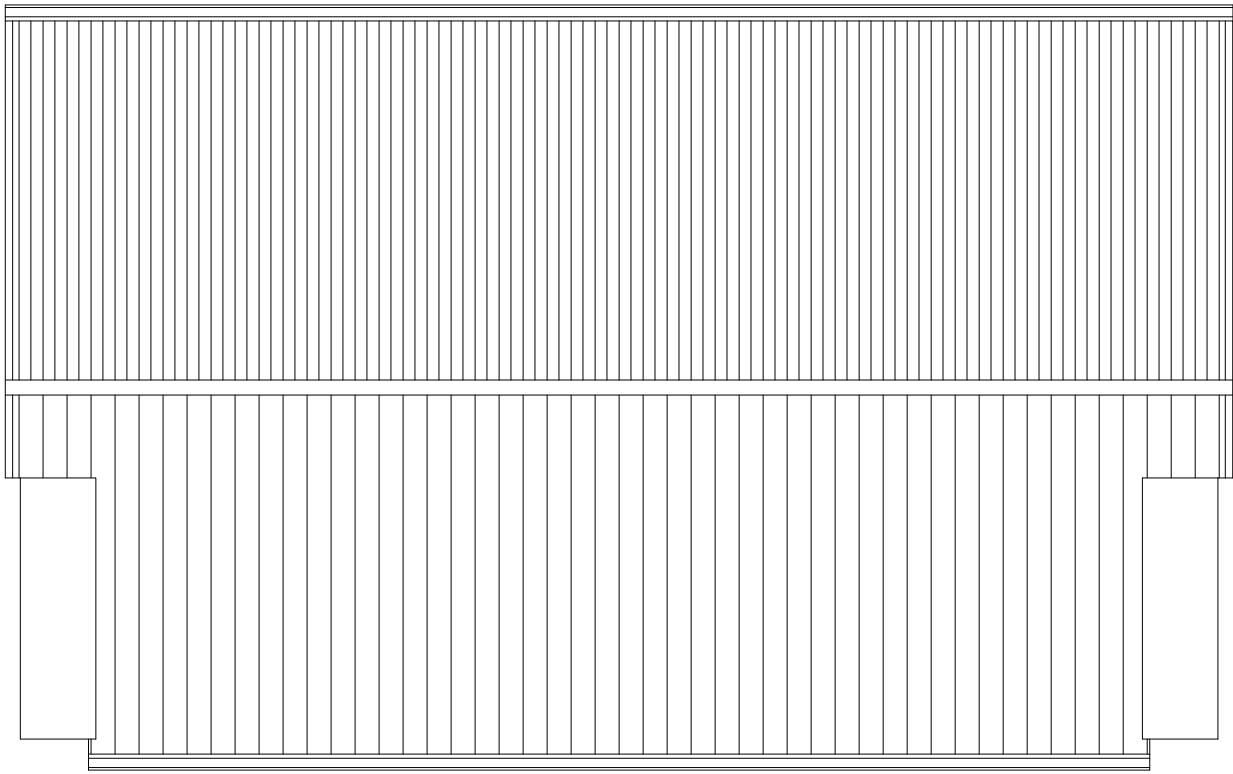

Prospetto principale

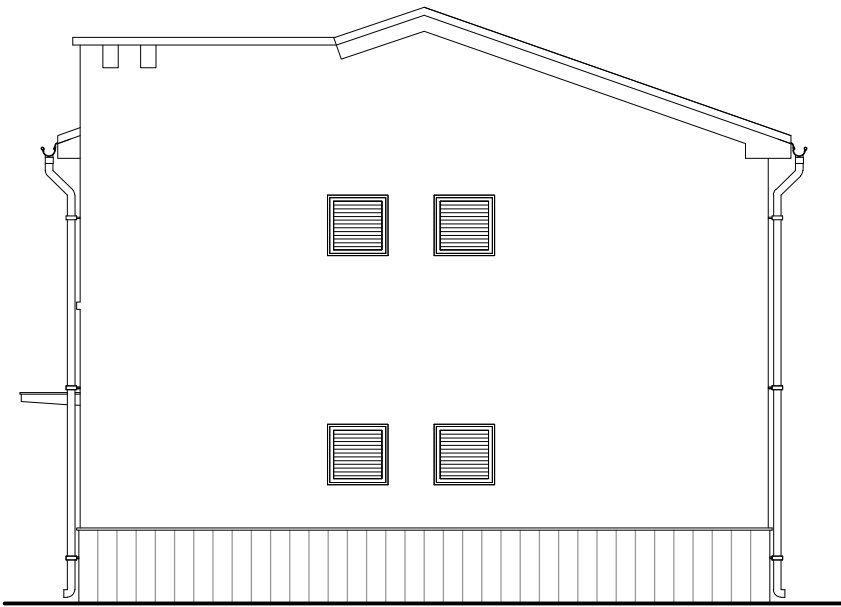

Prospetto laterale

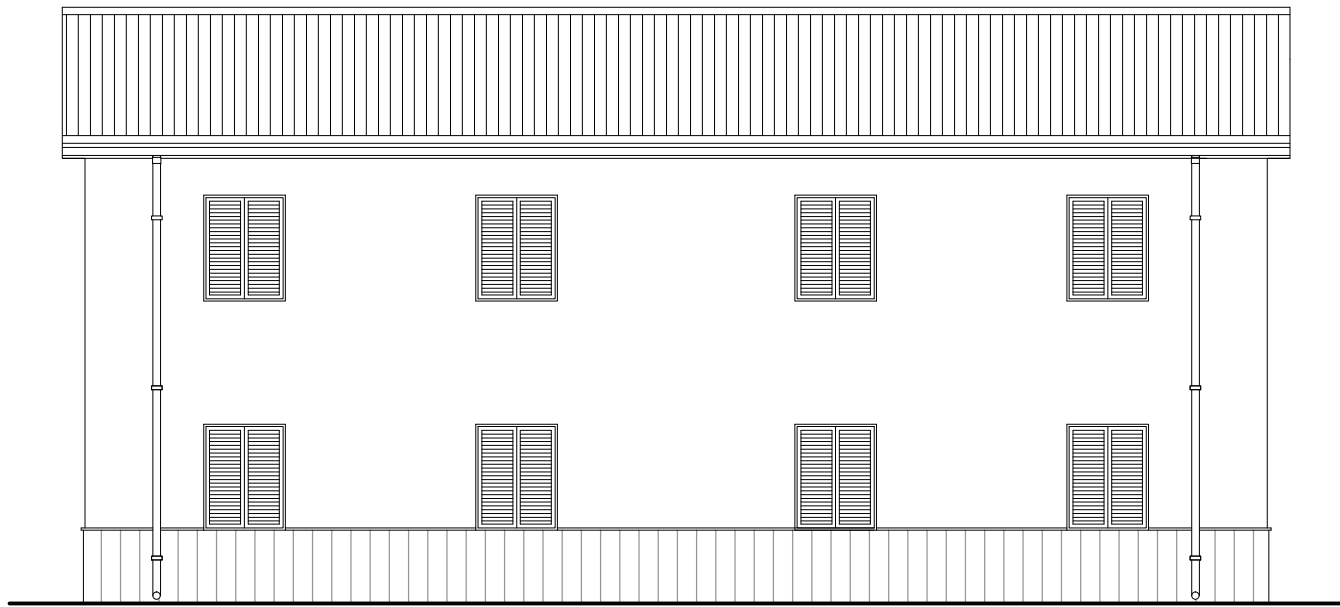

Prospetto secondario

Progetto di completamento lavori di recupero
Quartiere UNRRA CASAS nel comune di Trinitapoli
via Casal Trinità n° 25
lotto ARCA n° 345 - 346

| | | |
|--------|---|---|
| TIMBRO | IL RESPONSABILE UNICO DEL PROCEDIMENTO: | ing. Vincenzo De Devitiis (Dirigente del Settore Tecnico) |
| | IL PROGETTISTA : | ing. Francesco Soleti u.o. Costruzione / Recupero |
| | IL COORDINATORE DELLA SICUREZZA IN FASE DI PROGETTAZIONE: | ing. Francesco Soleti u.o. Costruzione / Recupero |
| | IL VERIFICATORE | ing. Antonio Verrastro u.o. Progettazione / Appalti |

| | | | |
|----------------------|---|-------------------------|----------------|
| TAVOLA 03A | TITOLO Stato di fatto Tipologia A - scala 1:100 | | SCALA 1:100 |
| | DATA | | |
| AGGIORNAMENTI | L'IMPRESA | IL DIRETTORE DEI LAVORI | |
| RIF. | | | |