

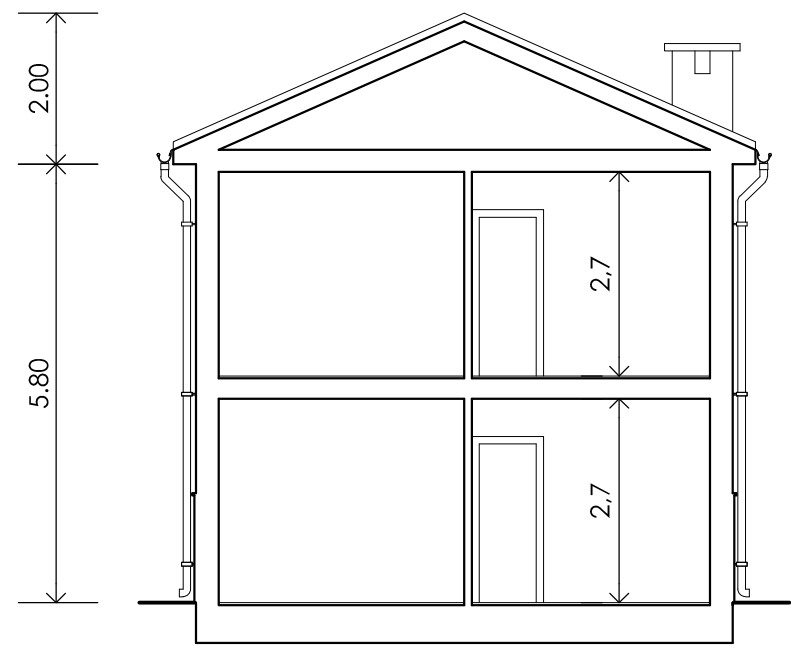


Pianta Piano tipo

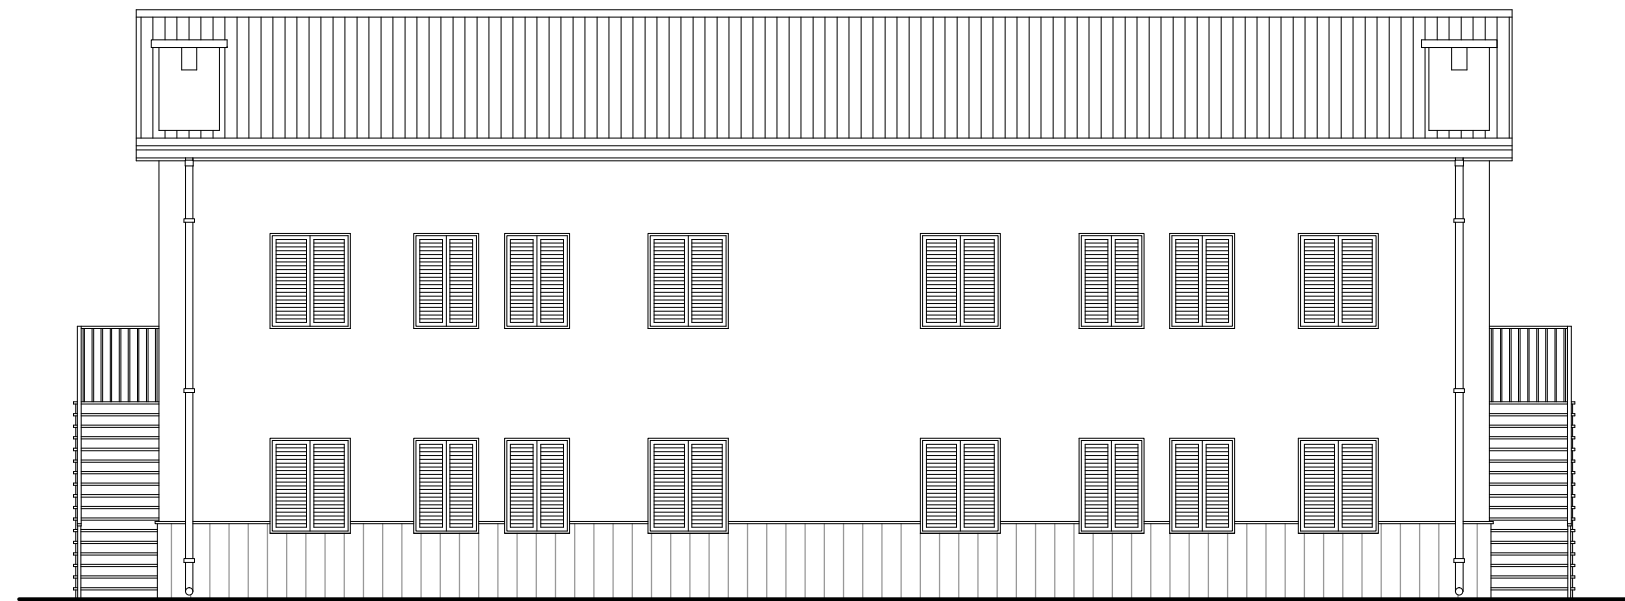


Sezione A-A

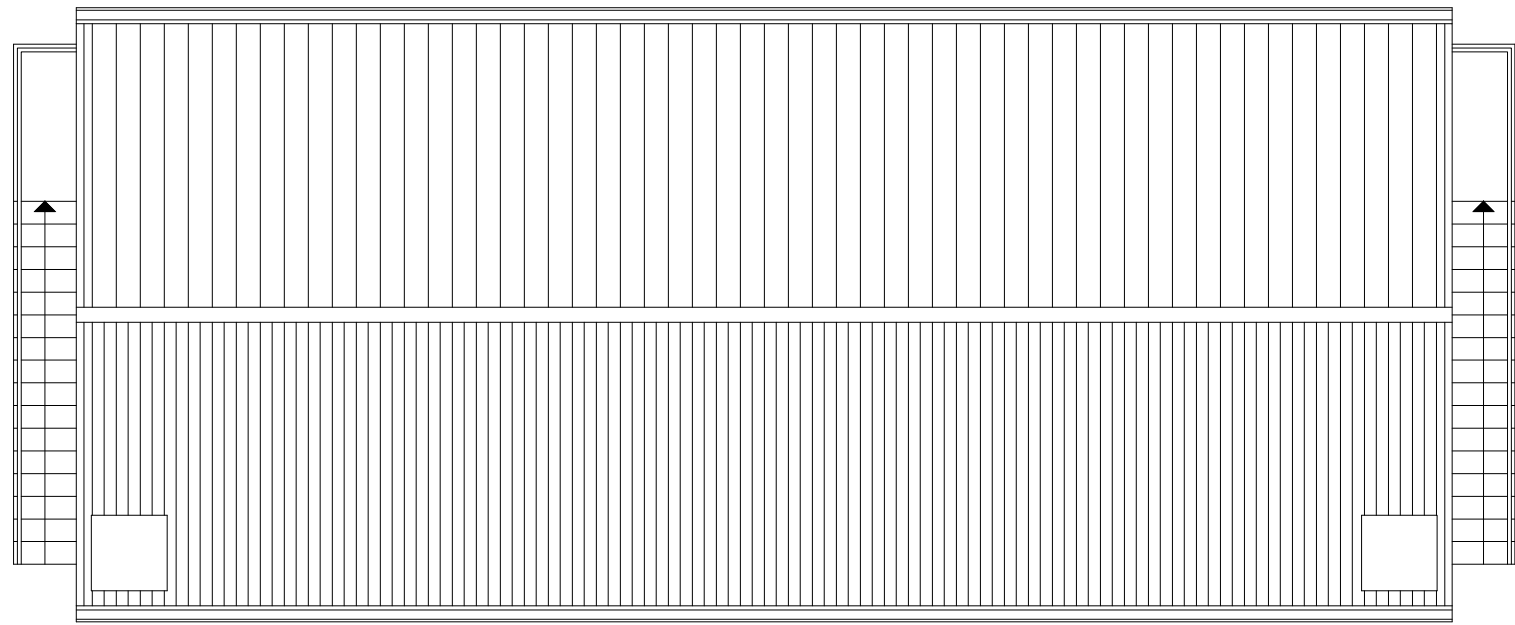

Prospetto principale



Prospetto laterale

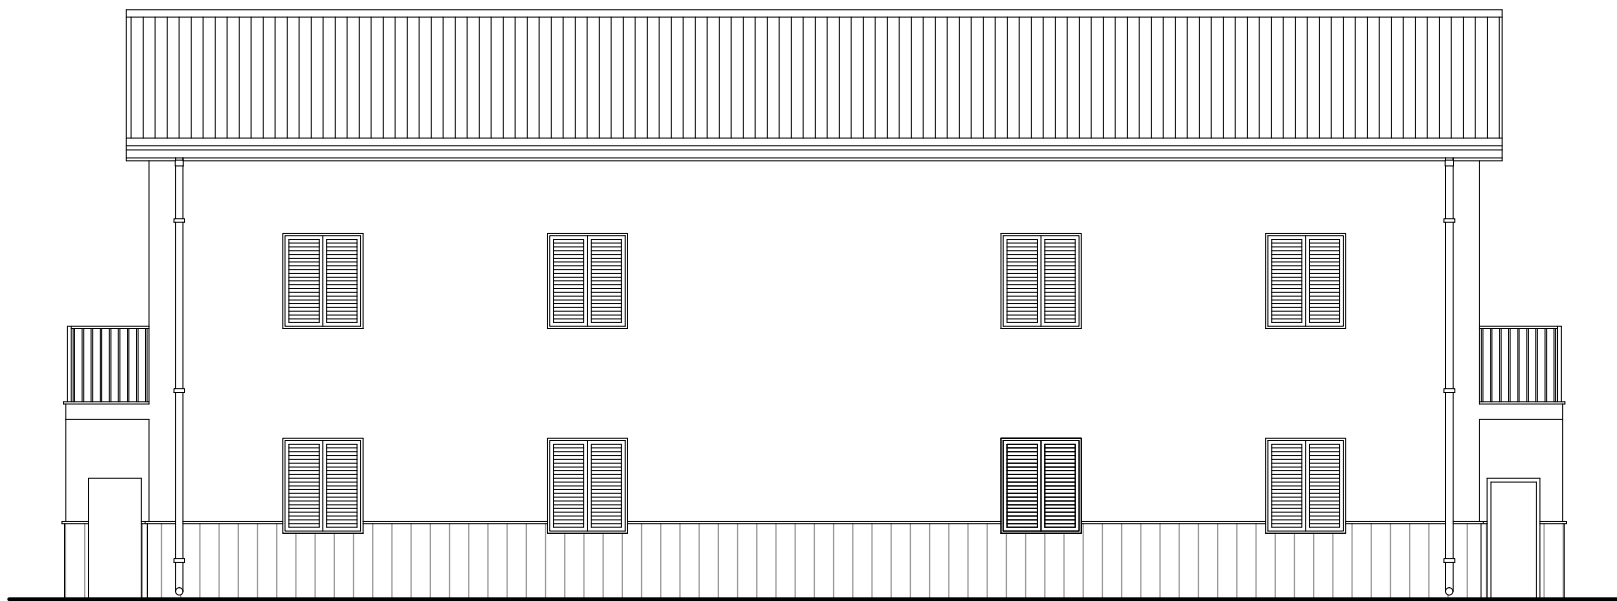

Prospetto secondario

Progetto di completamento lavori di recupero
Quartiere UNRRA CASAS nel comune di Trinitapoli
via Casal Trinità n° 25
lotto ARCA n° 345 - 346

TIMBRO	IL RESPONSABILE UNICO DEL PROCEDIMENTO:	ing. Vincenzo De Devitiis (Dirigente del Settore Tecnico)
	IL PROGETTISTA :	ing. Francesco Soleti u.o. Costruzione / Recupero
	IL COORDINATORE DELLA SICUREZZA IN FASE DI PROGETTAZIONE:	ing. Francesco Soleti u.o. Costruzione / Recupero
	IL VERIFICATORE	ing. Antonio Verrastro u.o. Progettazione / Appalti

TAVOLA 03B	TITOLO Stato di fatto Tipologia B - scala 1:100		SCALA 1:100
	DATA		
AGGIORNAMENTI	L'IMPRESA	IL DIRETTORE DEI LAVORI	
RIF.			