




1 Particolare muratura di tamponamento edificio (PIANTA)

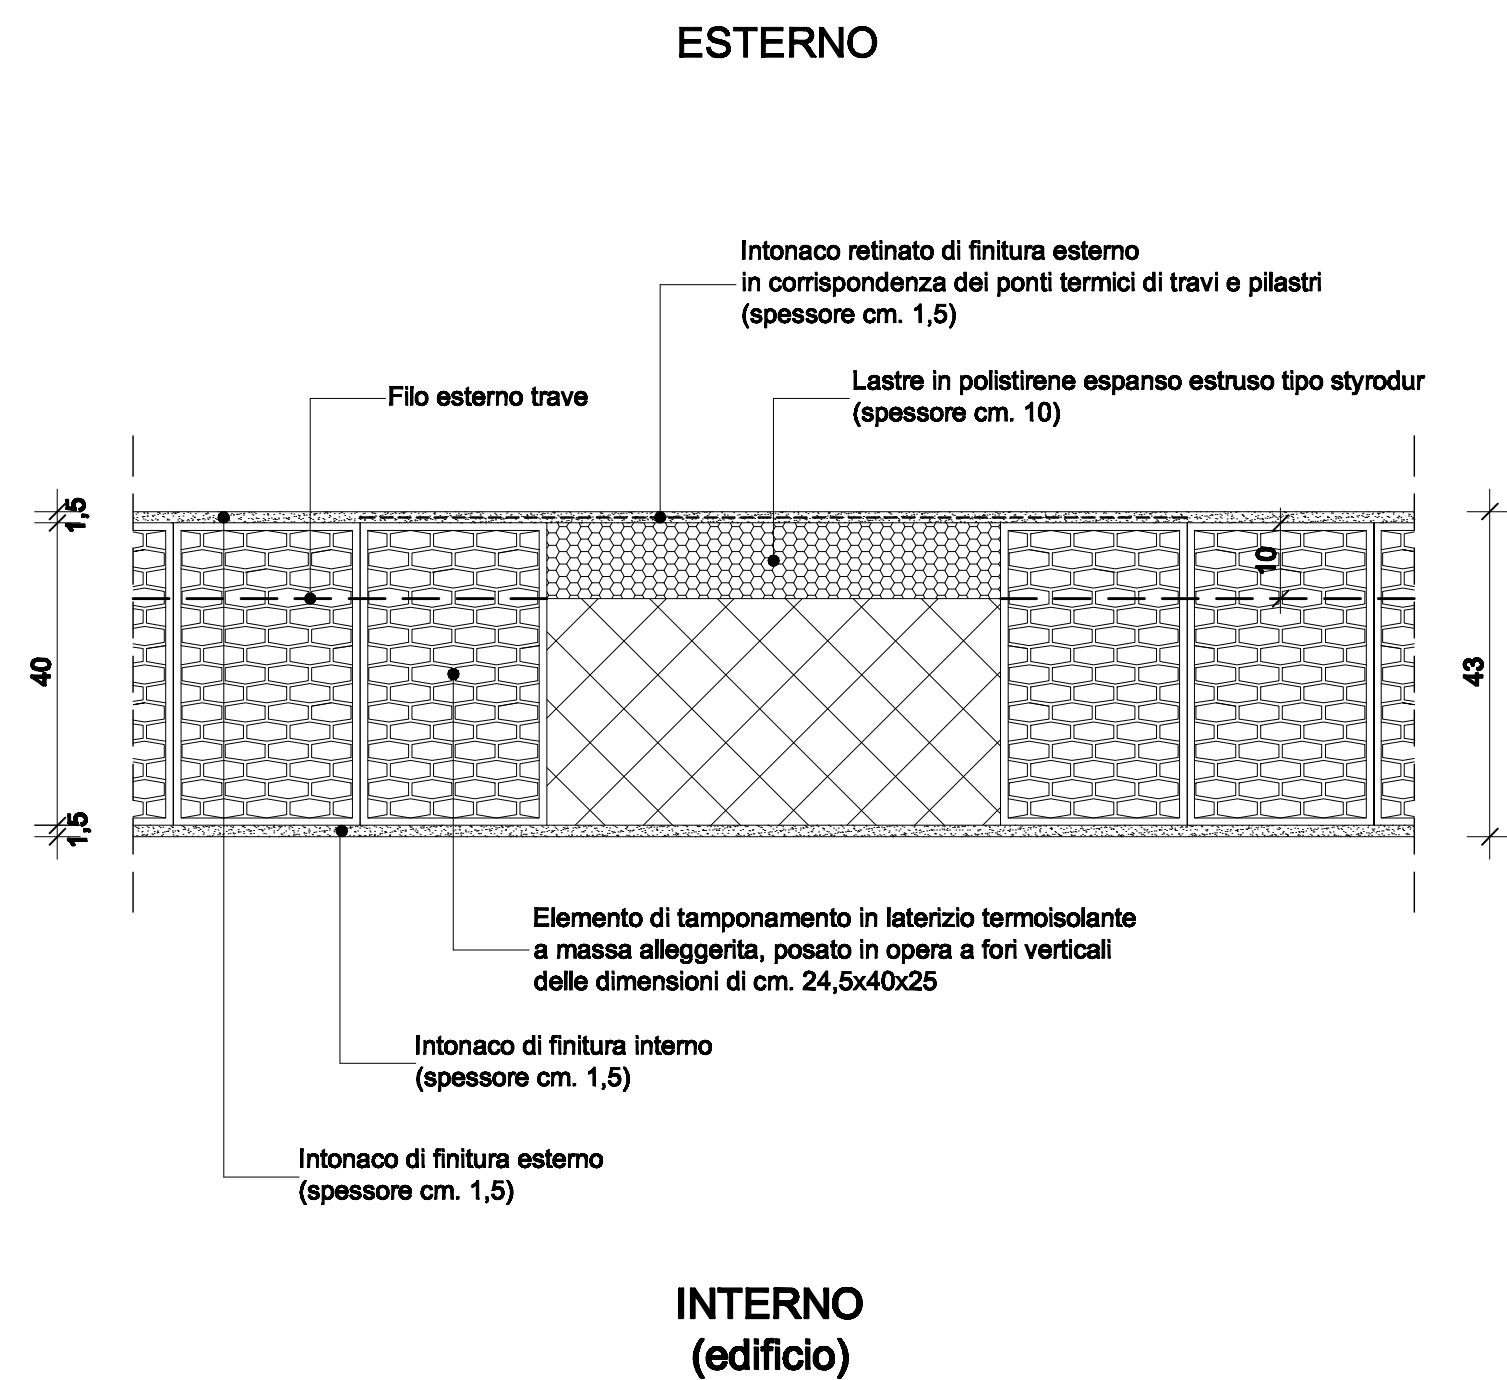


2 Particolare muratura di tamponamento edificio (PIANTA)

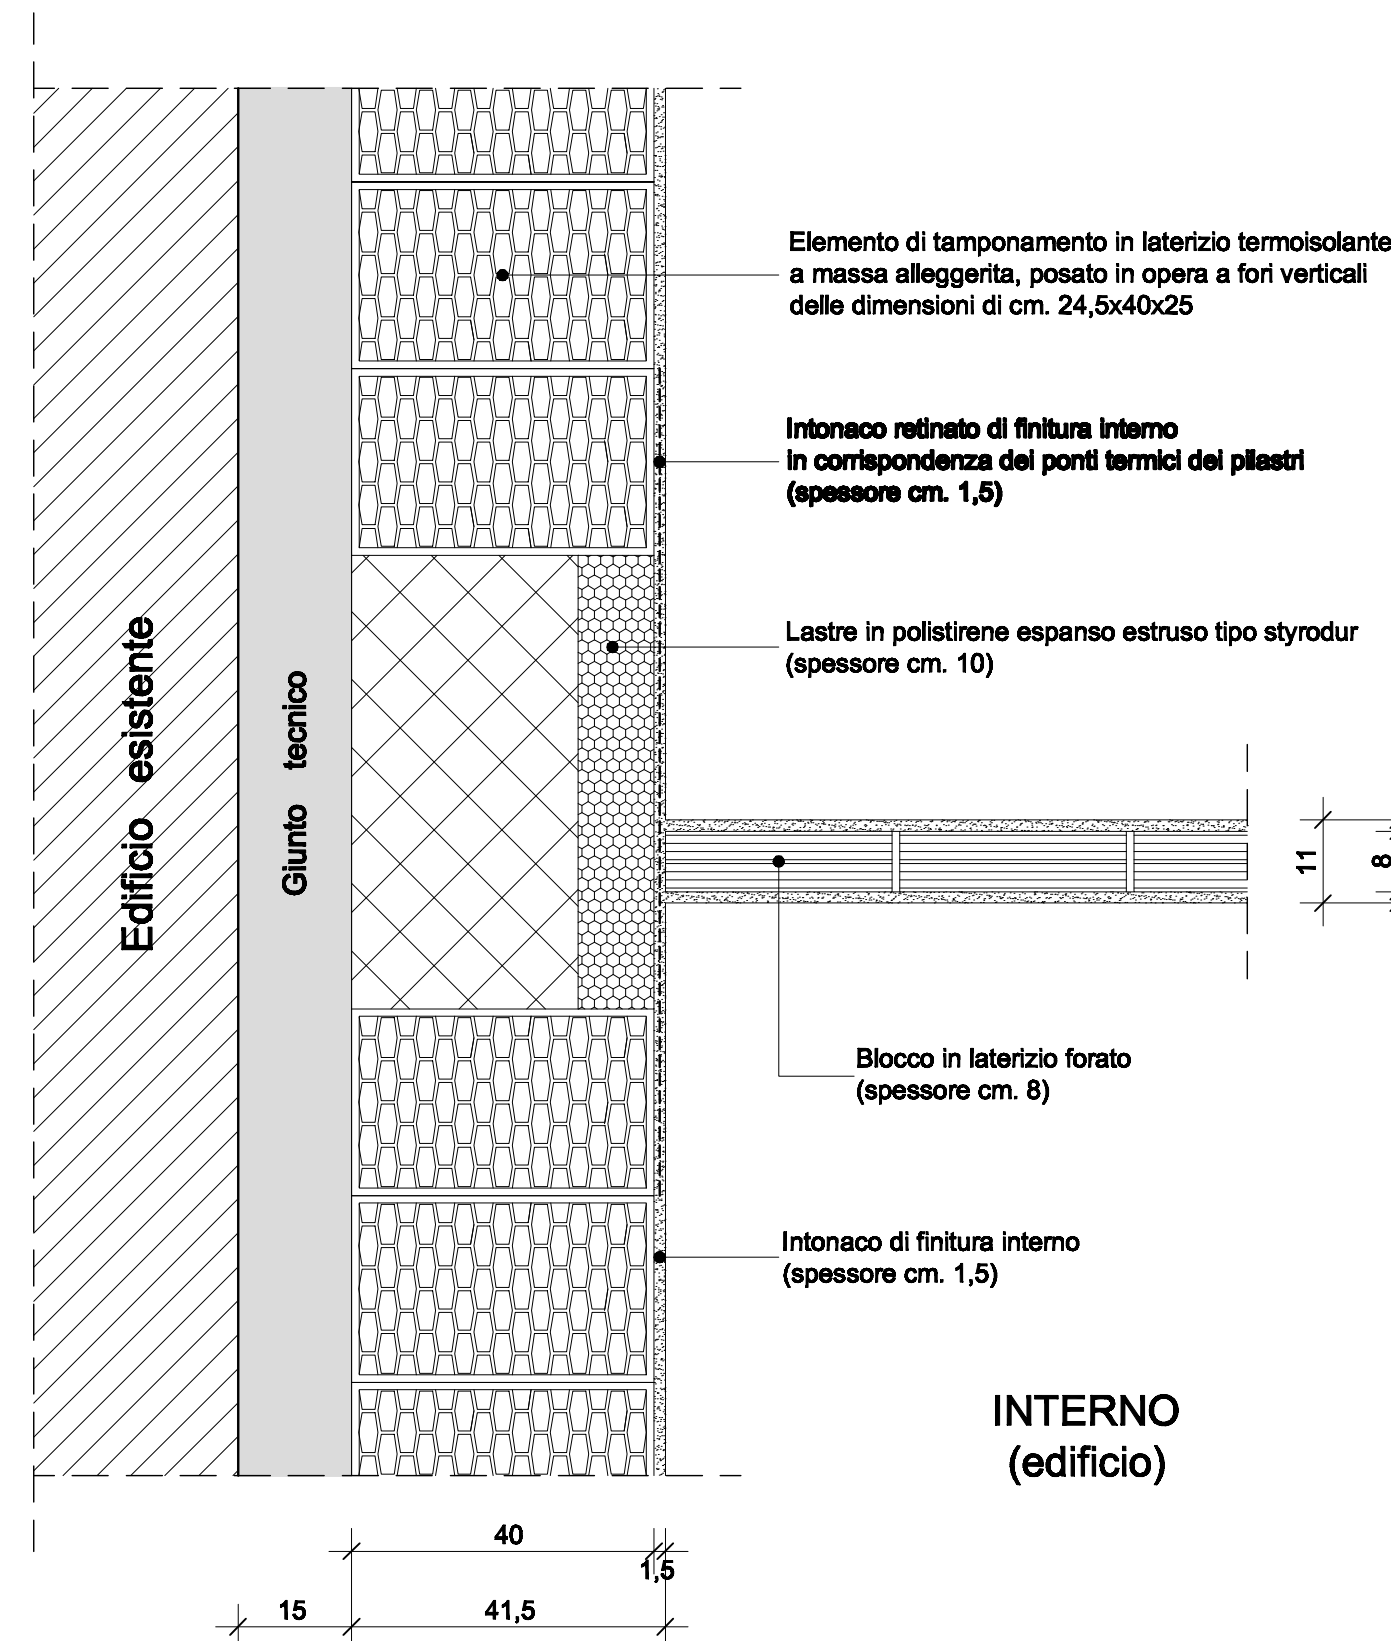


PIANTA PIANO TERRA (scala 1:200)

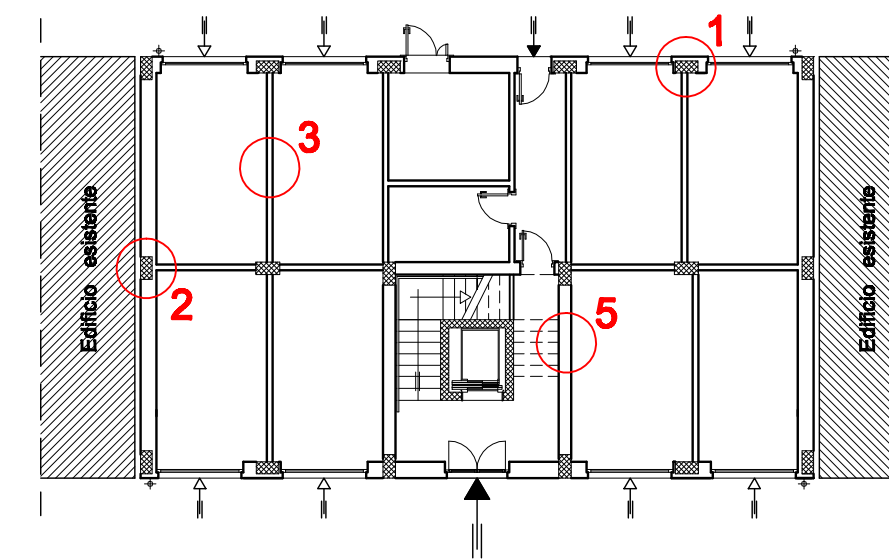


PIANTA PIANI 2° - 3° - 4° (scala 1:200)

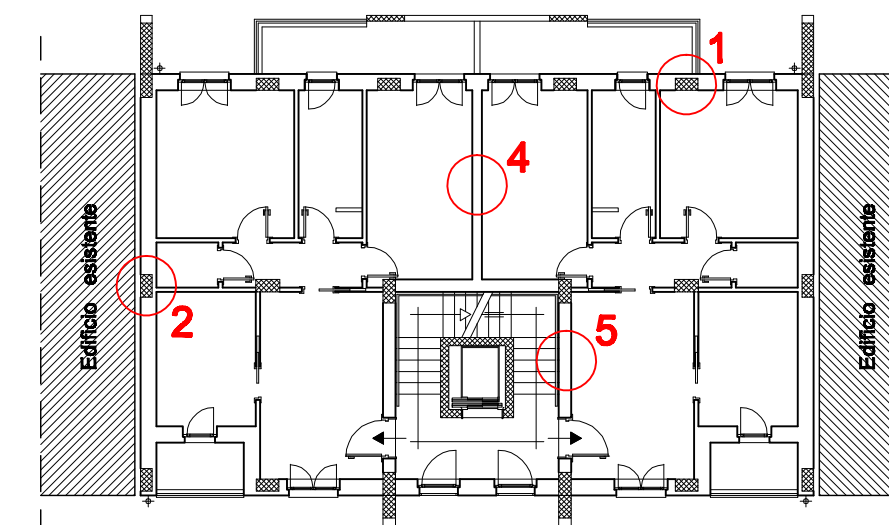


3 Particolare muratura di separazione locali al piano terra (PIANTA)

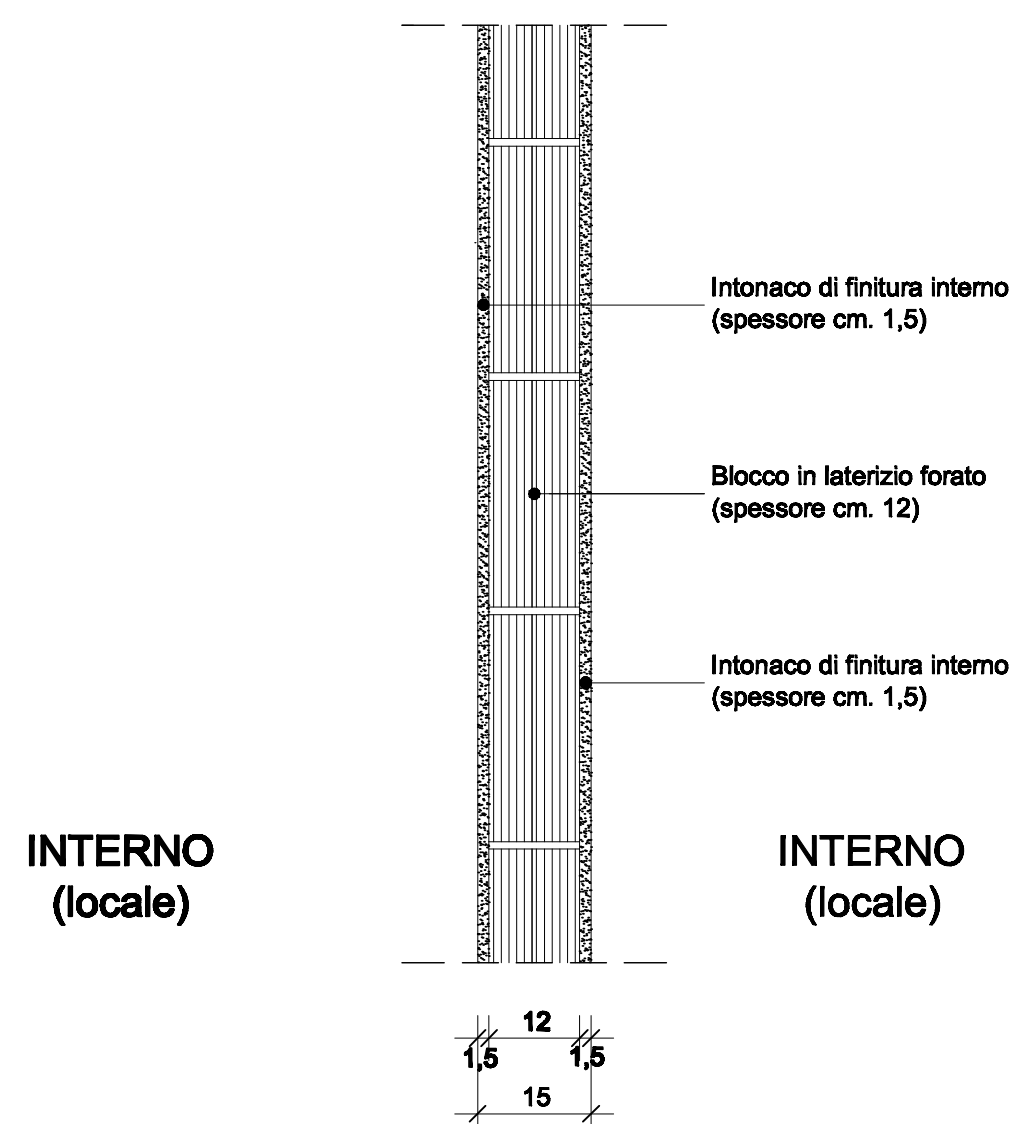

4 Particolare muratura di separazione alloggi (PIANTA)

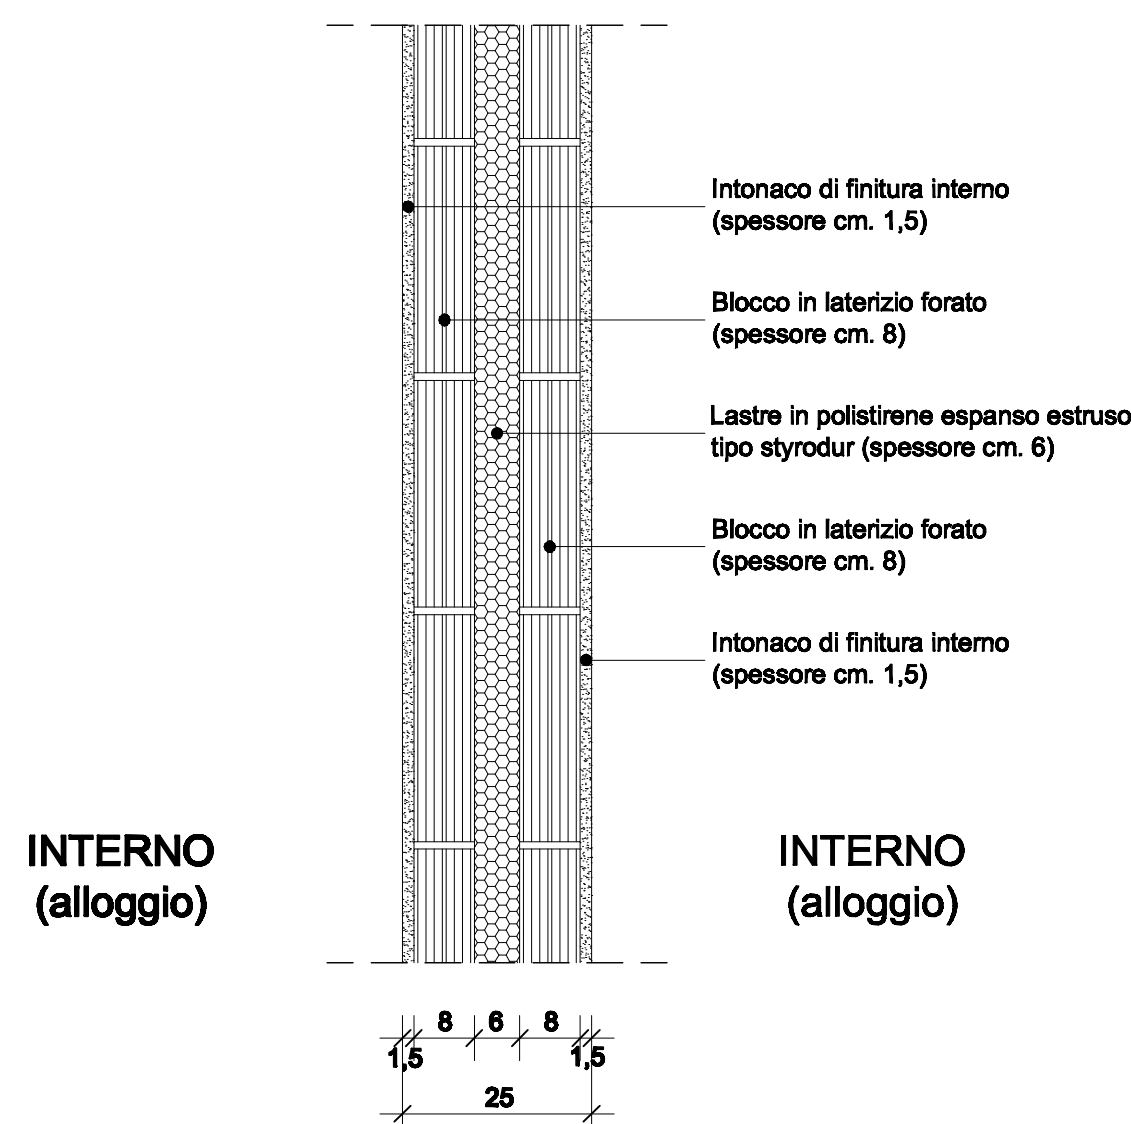

5 Particolare muratura di tamponamento vano scala (PIANTA)

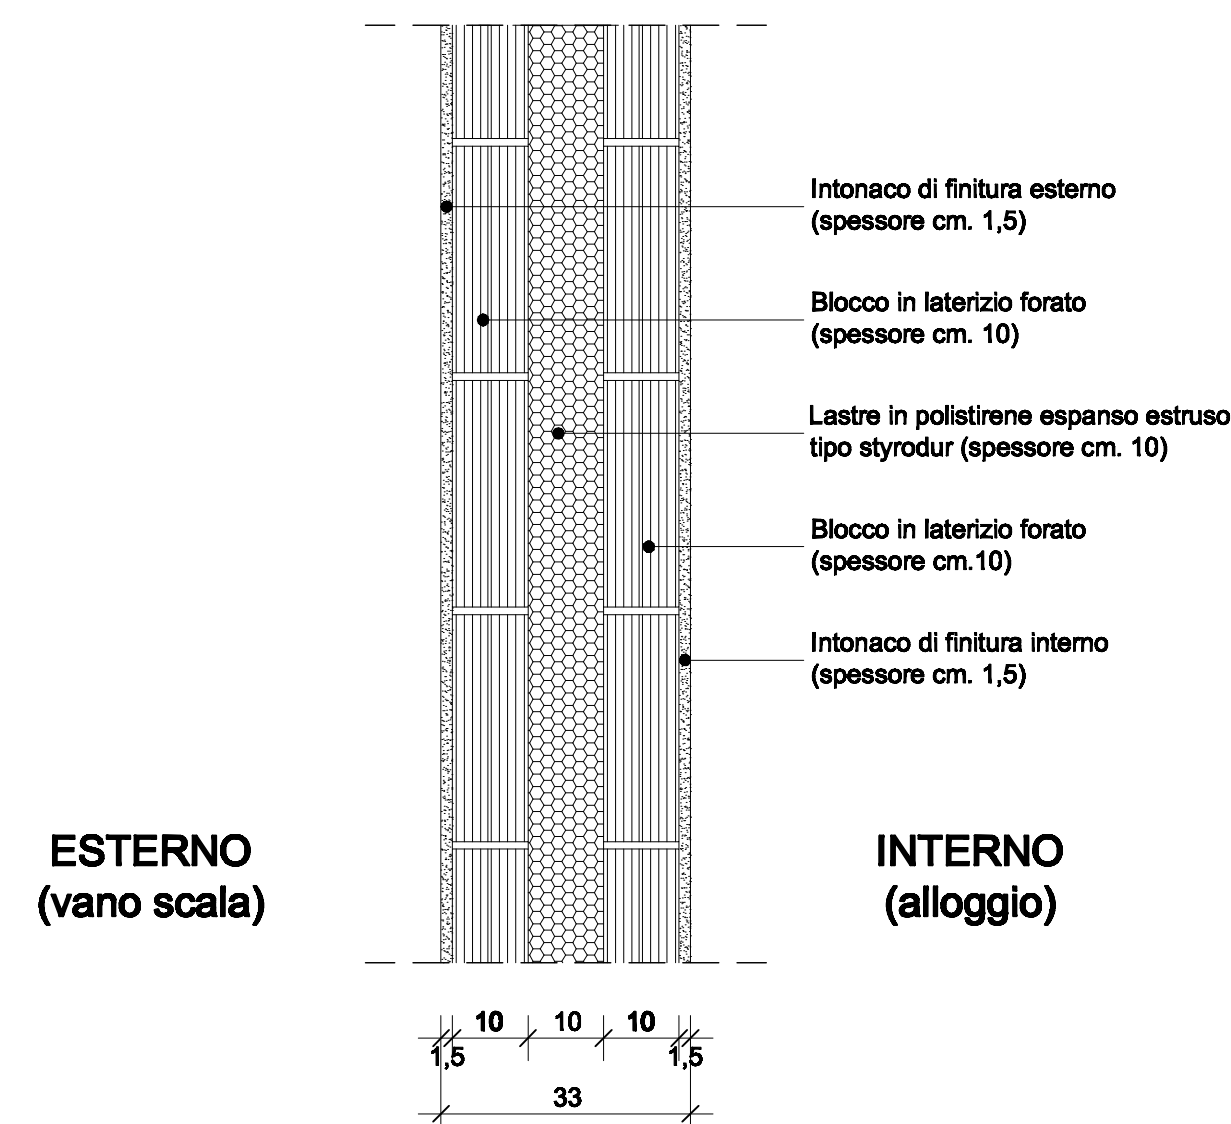

ARCA CAPITANATA
AGENZIA REGIONALE per la CASA e l'ABITARE

Legge n. 560 del 24.12.1993
Finanziamento: € 1.000.000,00
Finanziamento integrativo: € 200.000,00 (economie rivenienti dalla Legge n. 560/1993)

Realizzazione di n° 8 alloggi di edilizia residenziale pubblica
nel Comune di Foggia in Via Federico Confalonieri

Finanziamento complessivo: € 1.200.000,00

TIMBRO	IL RESPONSABILE UNICO DEL PROCEDIMENTO E VERIFICATORE DEL PROGETTO:	Ing. Vincenzo De Devitiis Dirigente Settore Tecnico ARCA Capitanata
	I PROGETTISTI DELL'ARCHITETTONICO:	arch. Anna Maria Tomasulo u.o. Progettazione / Appalti ARCA Capitanata geom. Pietro Lorusso u.o. Progettazione / Appalti ARCA Capitanata
	IL PROGETTISTA DELLE STRUTTURE E DEGLI IMPIANTI TECNOLOGICI:	arch. Fernando Padalino Via Marsala n.15 - 71017 Torremaggiore (FG)

TAVOLA	TITOLO	SCALA
A11	Particolari costruttivi: piante delle murature	1:10
		DATA
AGGIORNAMENTI	L'IMPRESA	IL DIRETTORE DEI LAVORI
RIF.		