


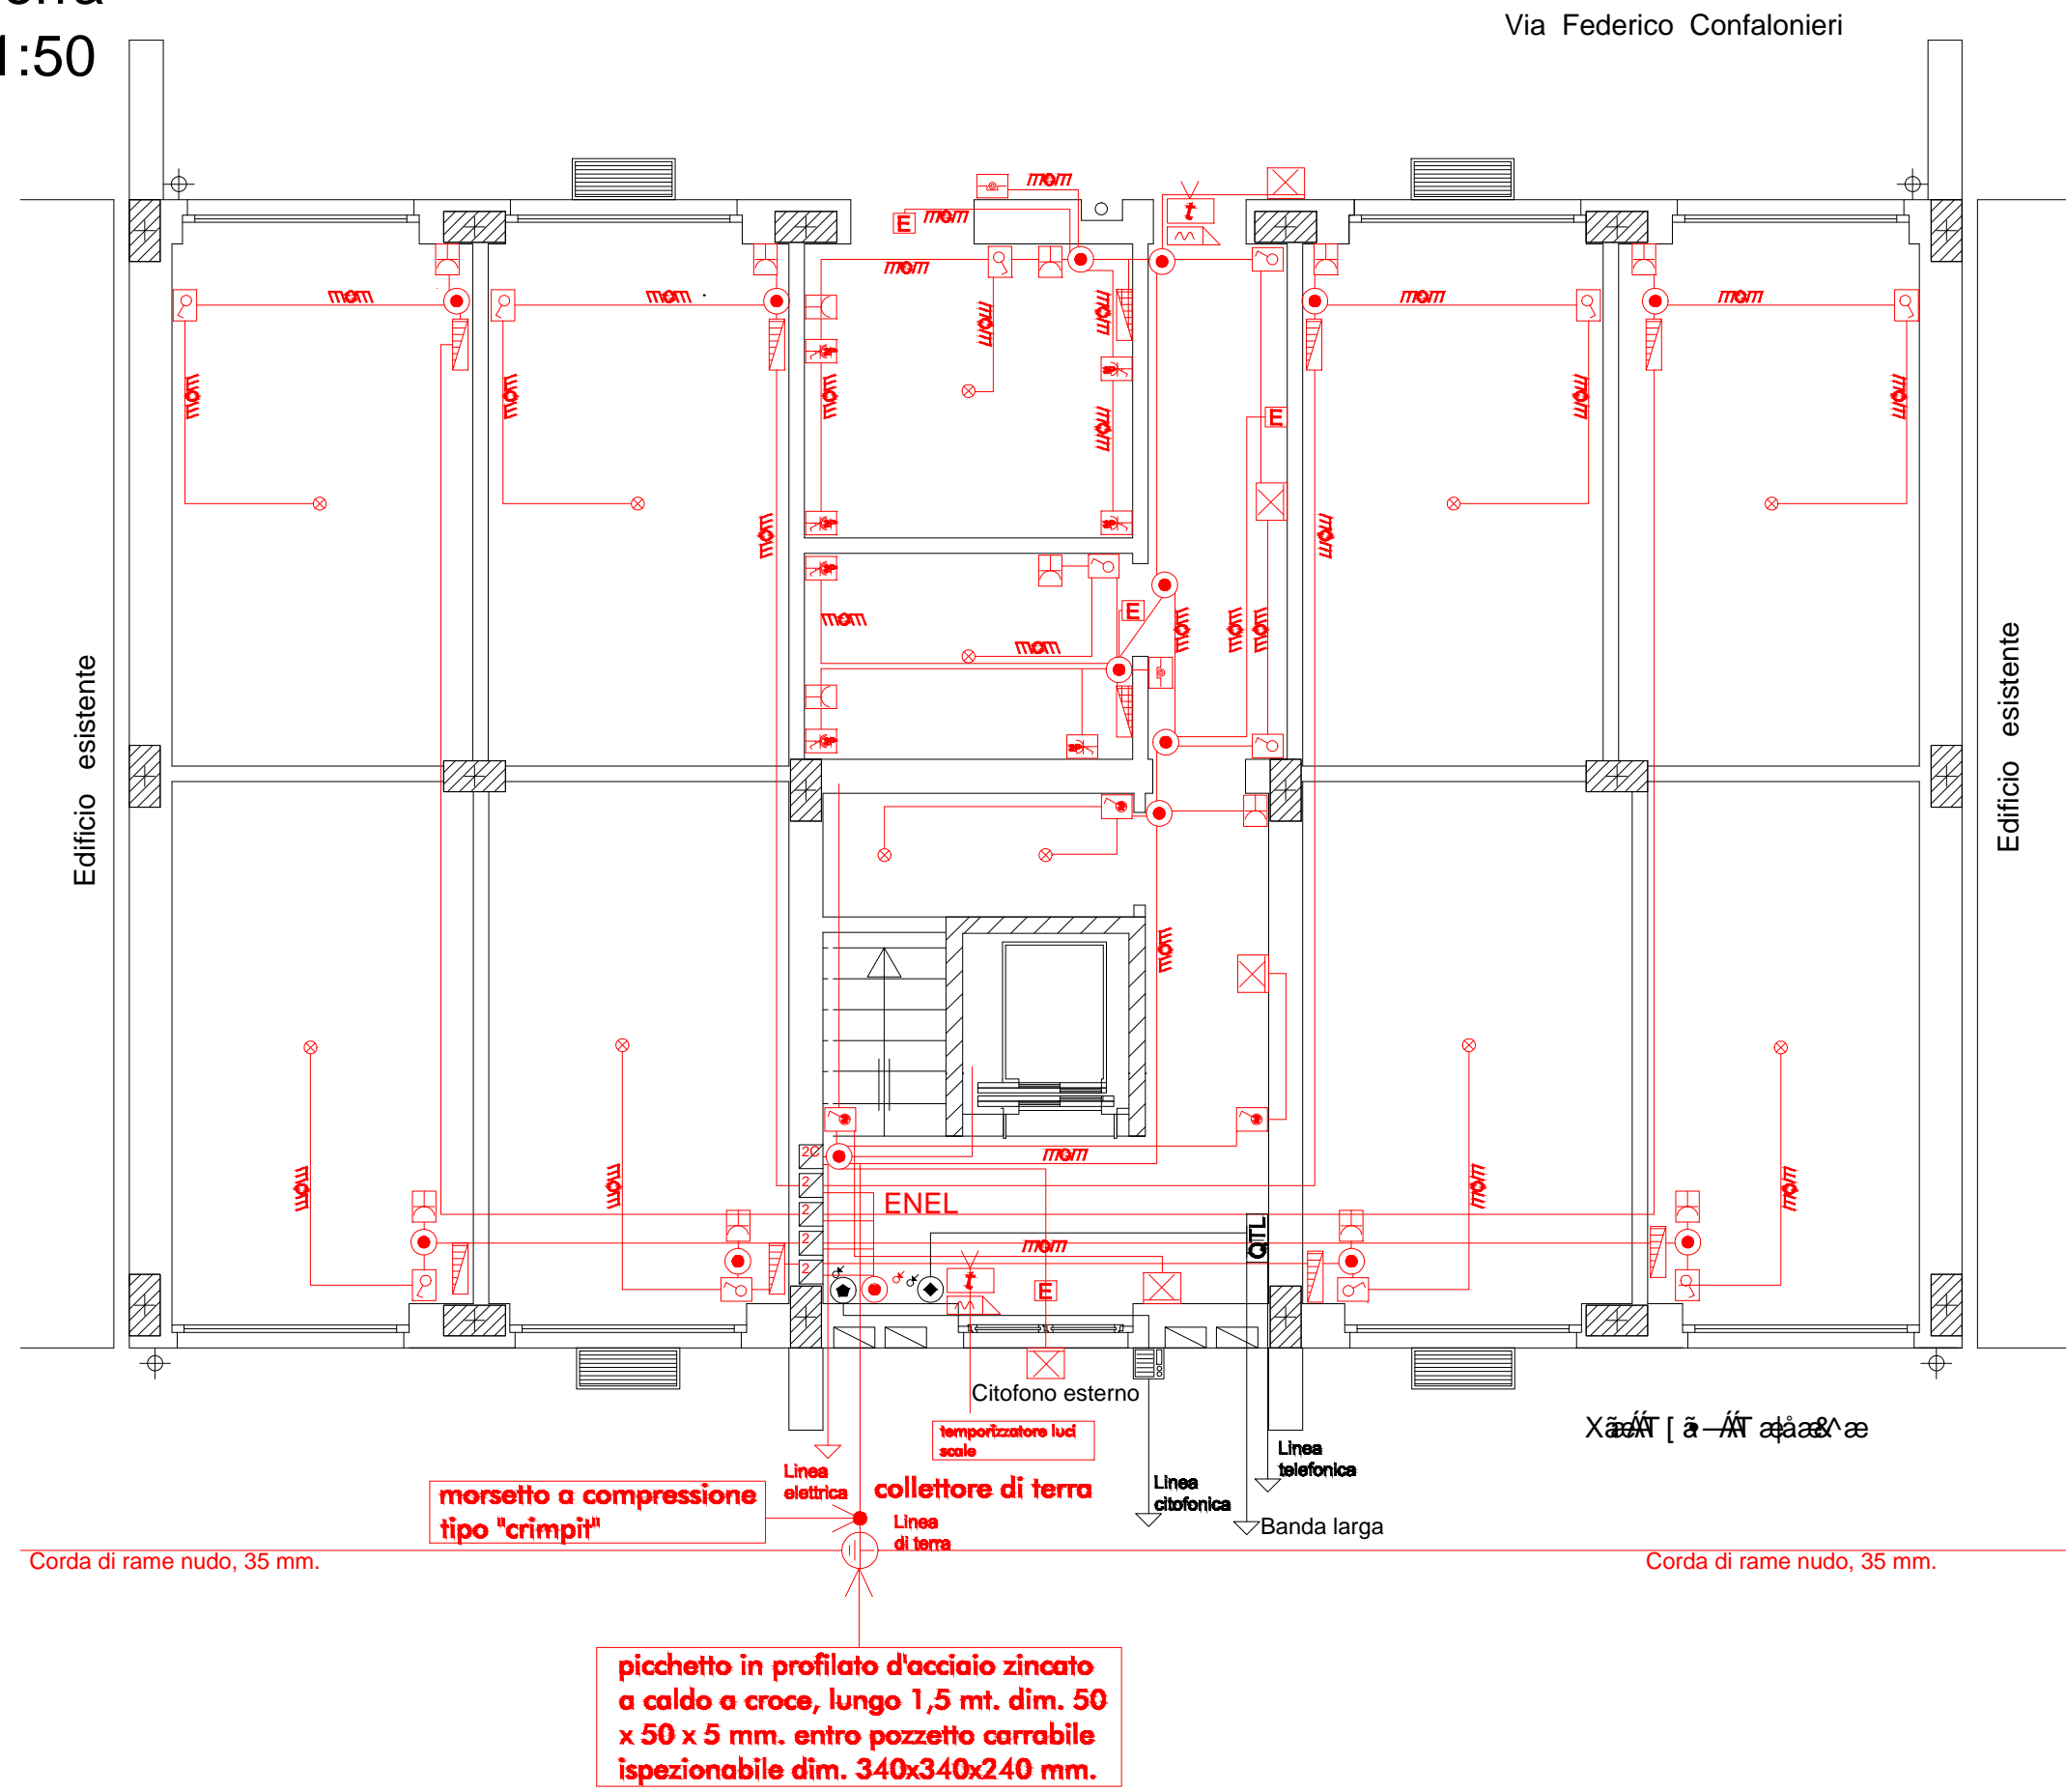












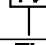


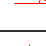
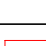
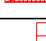

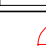





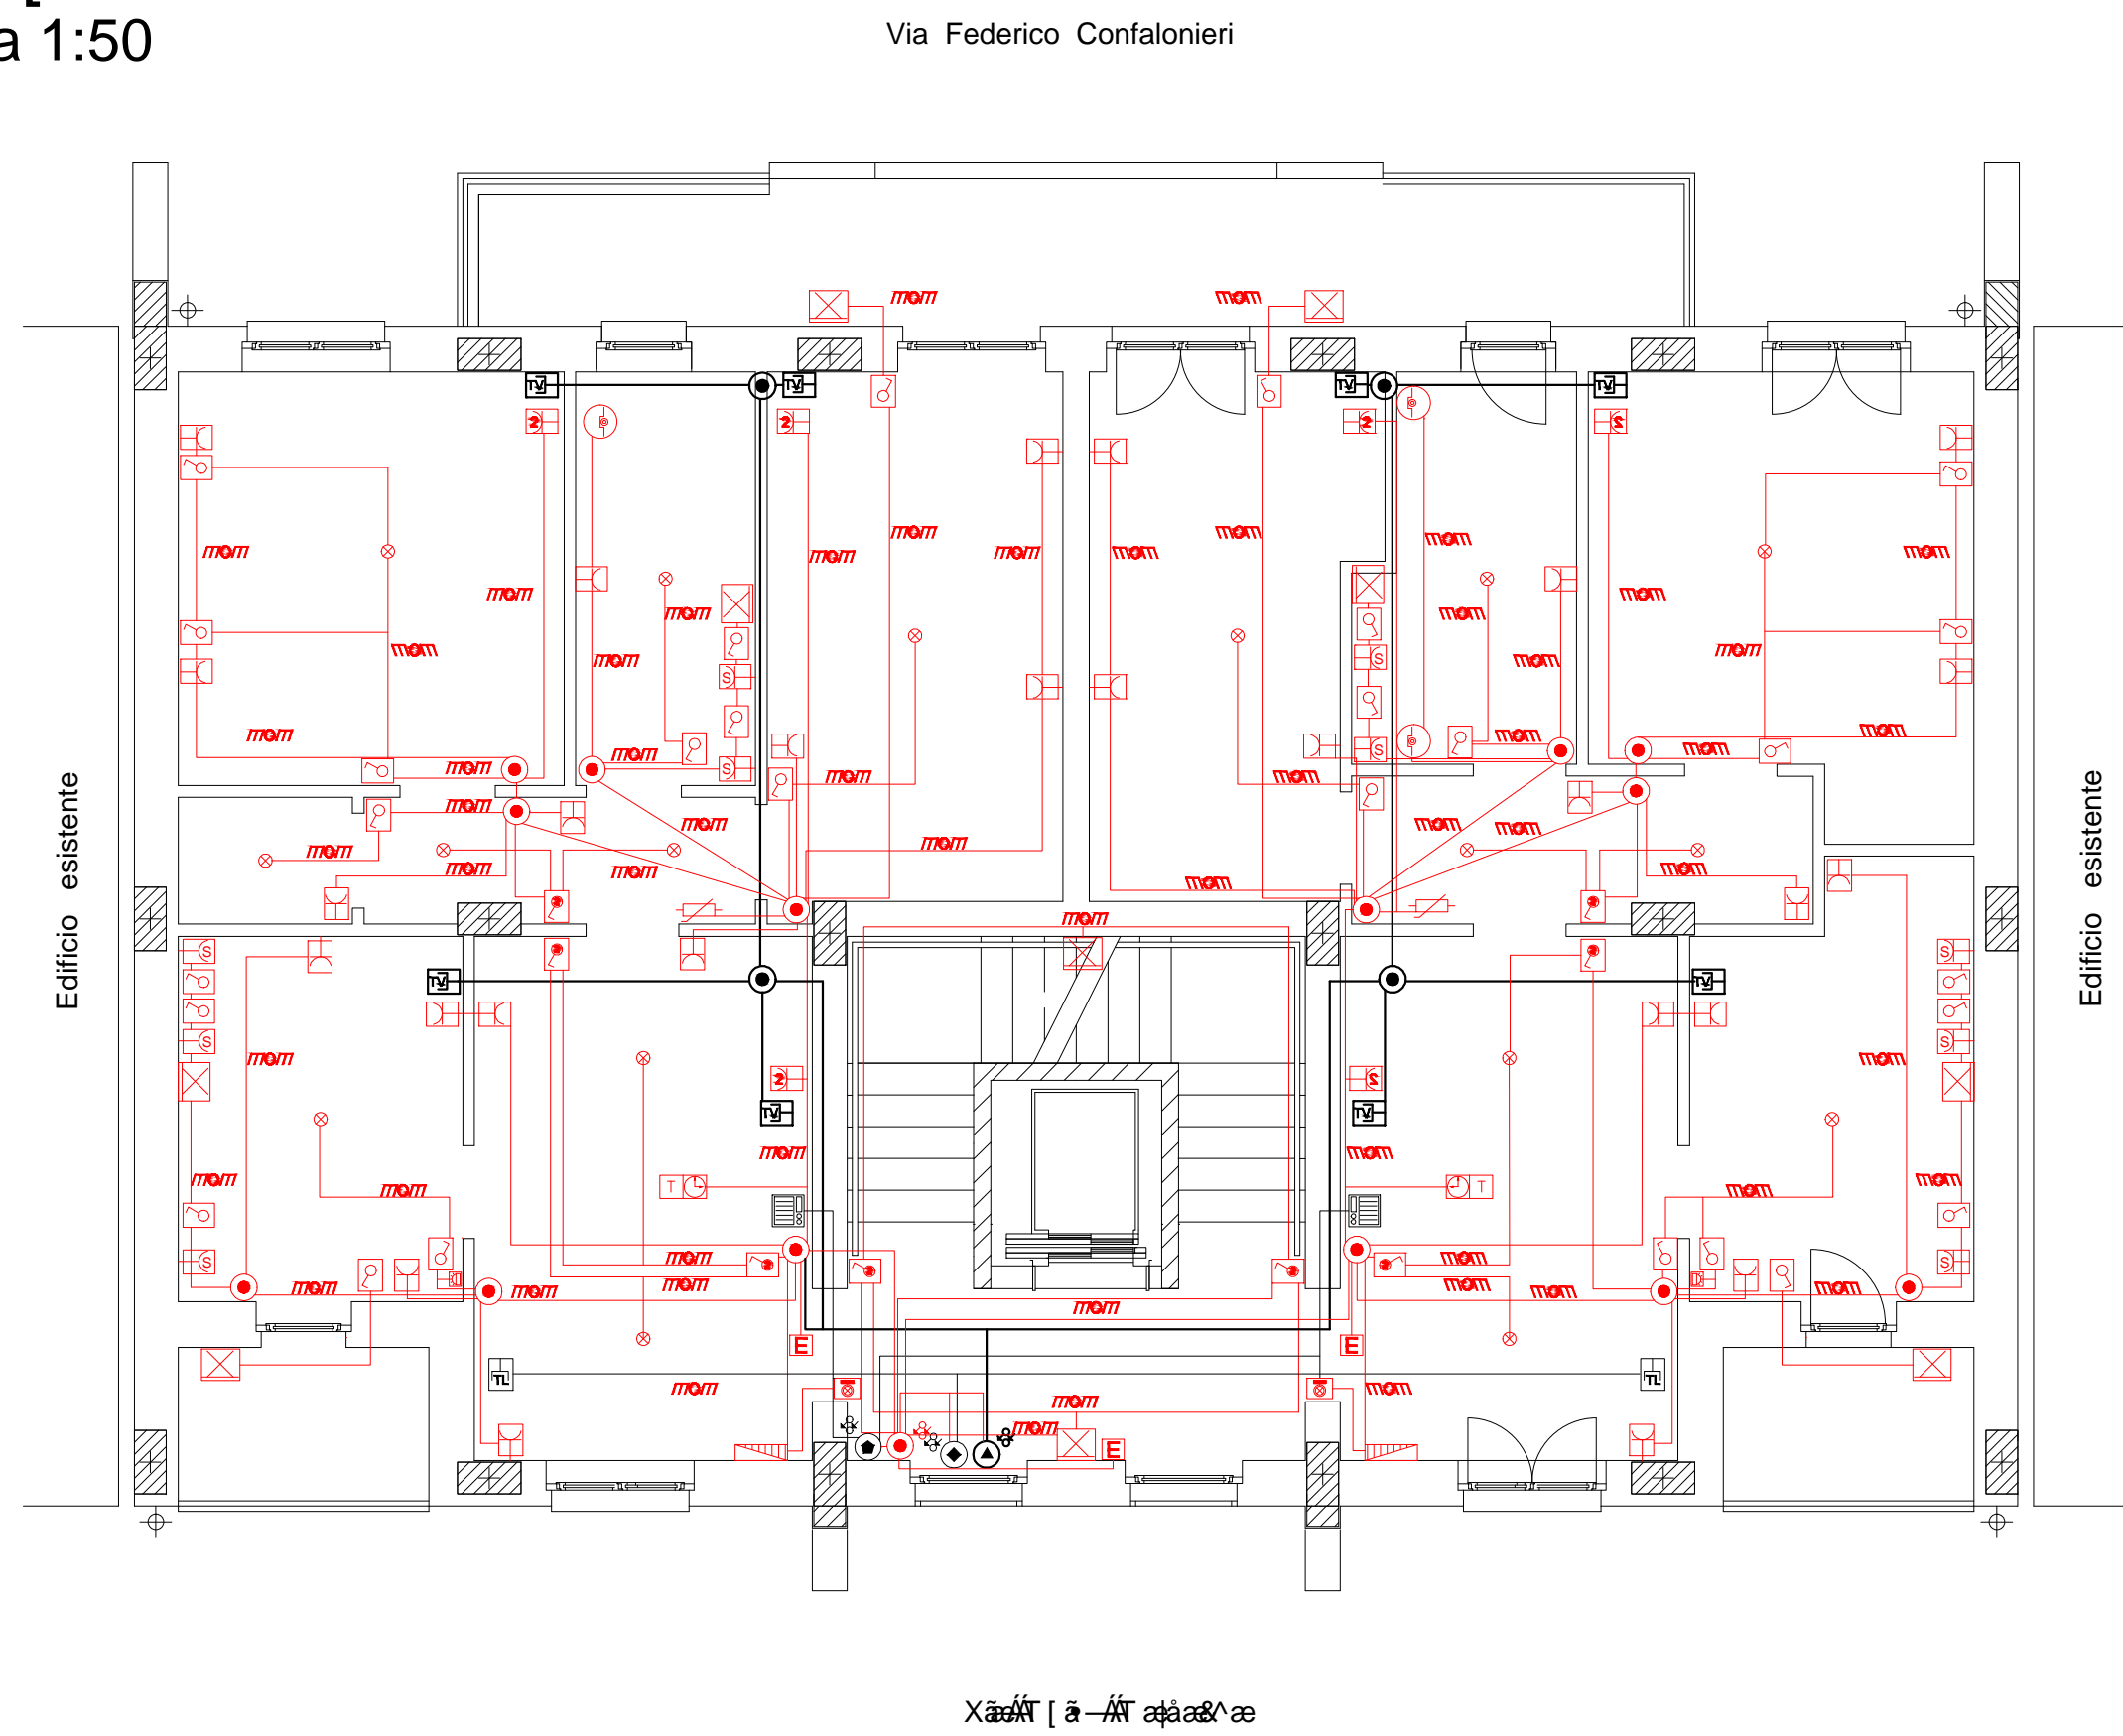


Pianta Piano Terra
Scala 1:50



	Punto luce a soffitto
	Punto presa 2P T 10/16A
	Interruttore
	Applique
	Presa tv
	Presa Tel.
	Lampada emergenza
	Punto presa schuko
	PULSANTE CON TARGA PORTANOME (STAGNO)
	SEGNALAZIONE ACUSTICO/LUMINOSA PER ALLARME BAGNO
	PULSANTE A TIRANTE PER ALLARME BAGNO
	Cassetta di derivazione
	Cassetta di derivazione montante tv
	Cassetta di derivazione montante telefono
	Cassetta di derivazione montante citofono
	Centralina TV
	Citofono
	Sirena interna
	Pulsante ad accesso protetto (con coperchio a rottura di vetro)
	Presa 10/16A
	Presa CEE 17 2P 16A 220V con interruttore interbloccato
	Quadro elettrico
	Contatore enel
	Quadro telefonico
	Pozzetto di terra con palina
	Al piano superiore
	Dal piano inferiore
	Condutture incassate

Úãæ cæÁÚãæ [ÁÆ»
Scala 1:50



ARCA CAPITANATA
AGENZIA REGIONALE per la CASA e l'ABITARE

Legge n. 560 del 24.12.1993

Finanziamento: € 1.000.000,00

Finanziamento integrativo: € 200.000,00 (economie rivenienti dalla Legge n. 560/1993)

U'apā : æ ð | ^Að } ^Á Æ|| * áááááá áááá } áá } áá Á ~ àà|æ
nel Comune di Foggia in Via Federico Confalonieri

09 æ : Æ ^ } d Á [{] | ^ • • ã [Á Á F È € È € È € È €

TIMBRO	
IL RESPONSABILE UNICO DEL PROCEDIMENTO E VERIFICATORE DEL PROGETTO:	ing. Vincenzo De Devitis Direttore ARCA Capitanata
I PROGETTISTI DELL'ARCHITETTONICO:	arch. Anna Maria Tomasulo u.o. Progettazione / Appalti ARCA Capitanata geom. Pietro Lorusso u.o. Progettazione / Appalti ARCA Capitanata
IL PROGETTISTA DELLE STRUTTURE E DEGLI IMPIANTI TECNOLOGICI:	arch. Fernando Padalino via Marsala n.15 - 71017 Torremaggiore (FG)

TAVOLA EL 01	TITOLO Impianto elettrici, Illuminazione, Prese, TV, Citofonico, Telefonico. Piante.		SCALA 1:50
			DATA
AGGIORNAMENTI	L'IMPRESA	IL DIRETTORE DEI LAVORI	
RIF.			