


## PIANTA PIANO TERRA

## Armatura del solaio di nuova realizzazione


**Scala 1:5**

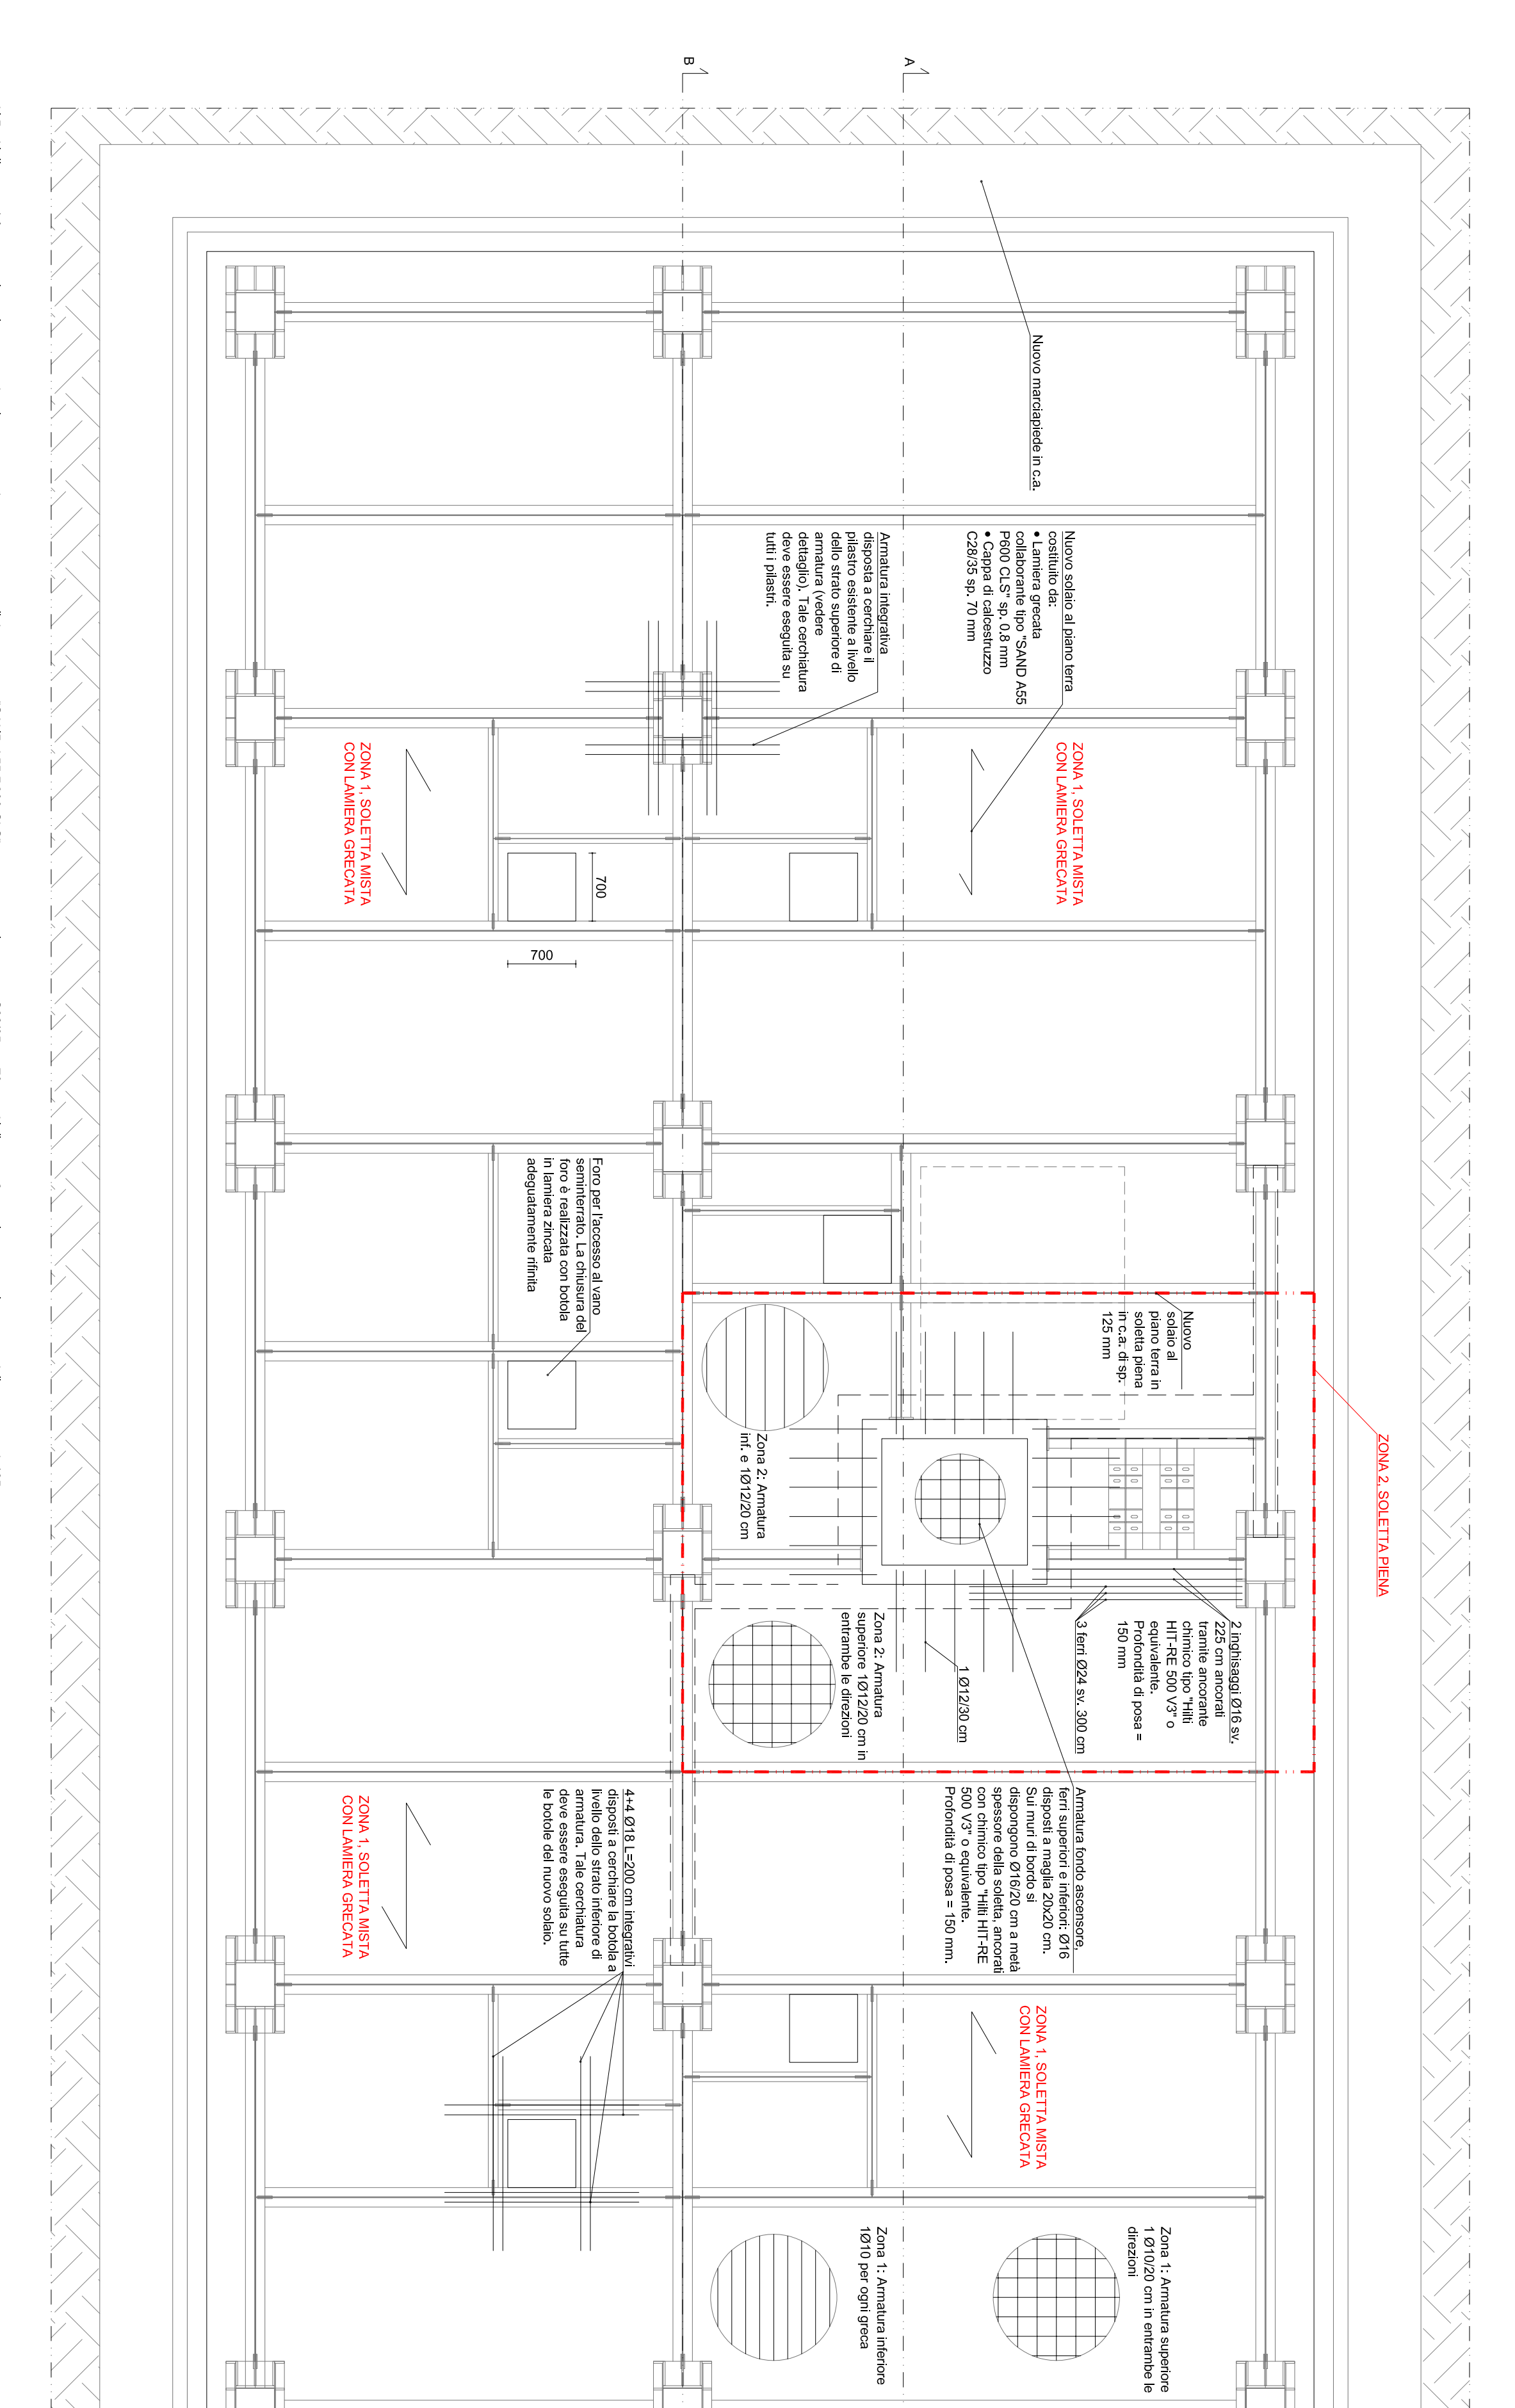


## DETTAGLIO SOLETTA ZONA

Sezione trasversale su trave HEA 200 parallela alle greche

Scale 1:1

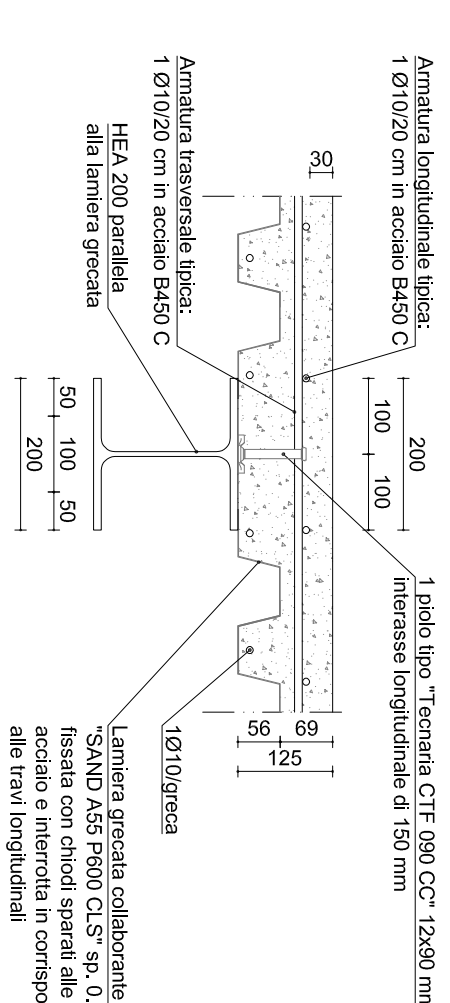


Scala 1:10

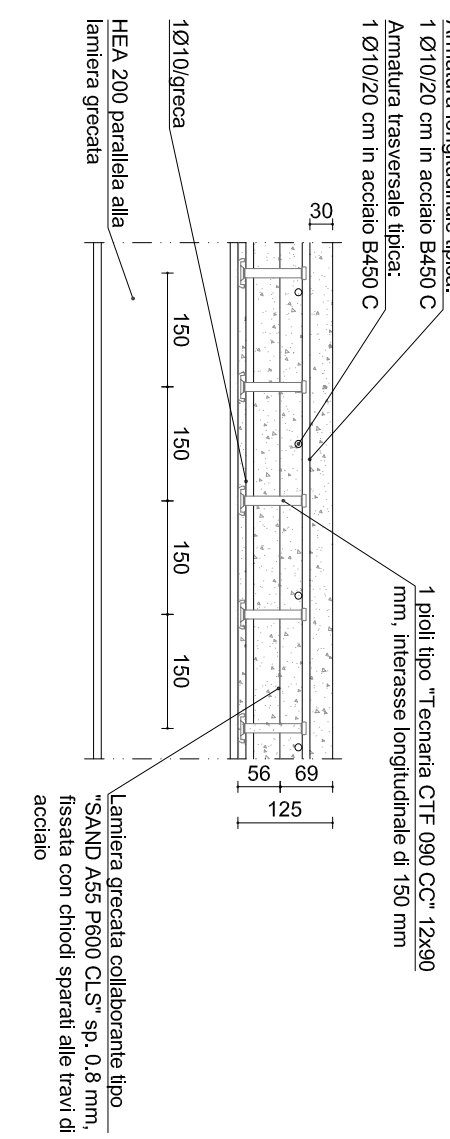


## DETTAGLIO SOLETTA ZONA 1

Sezione trasversale su trave HEA 200 ortogonale alle greche

Scale 1:10

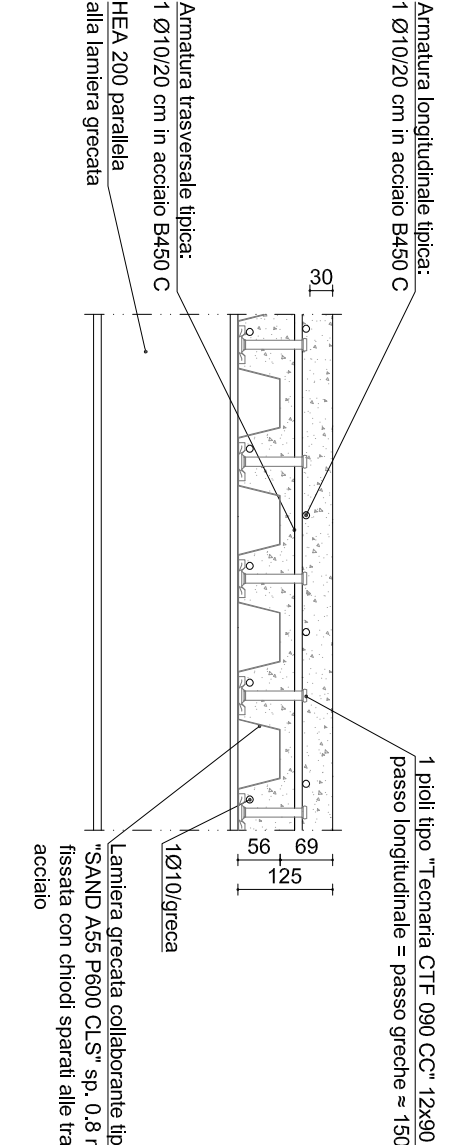


Scala 1:10

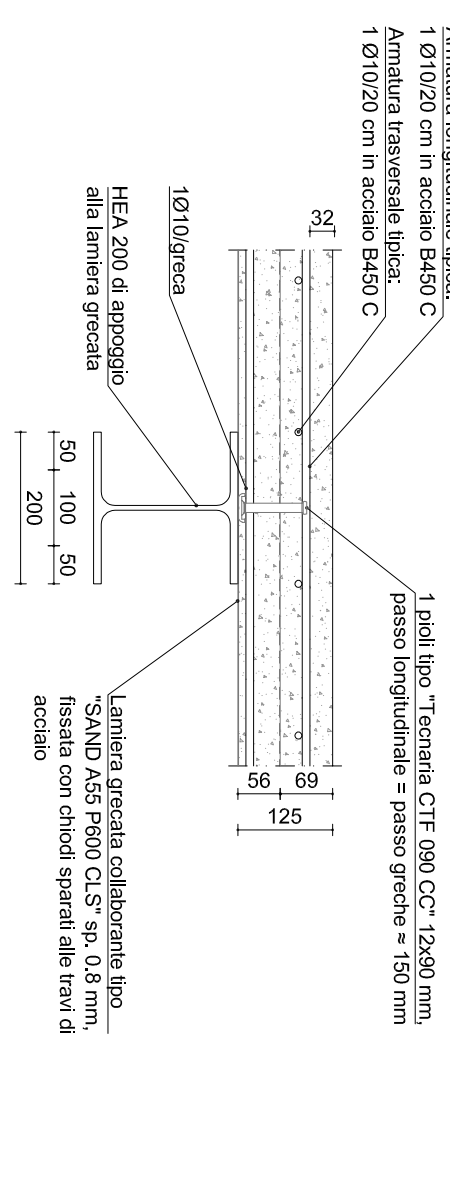




## ARMATURA INTEGRATIVA TIPOLOGICA PER PILASTRO D'ANGOLO


Scale 1:20

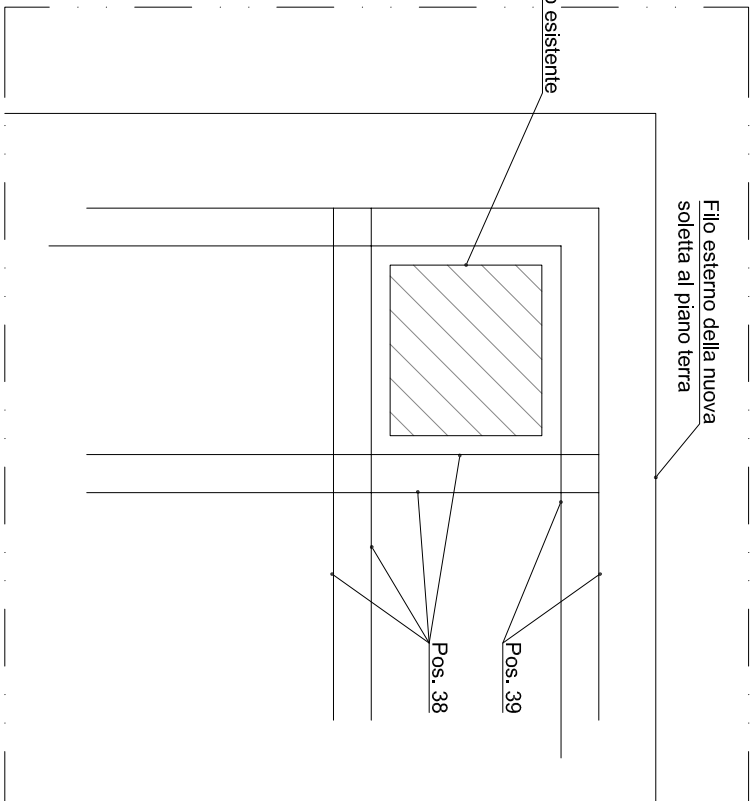

## ARMATURA INTEGRATIVA TIPOLOGICA PER PILASTRO INTERNO

Scala 1:20

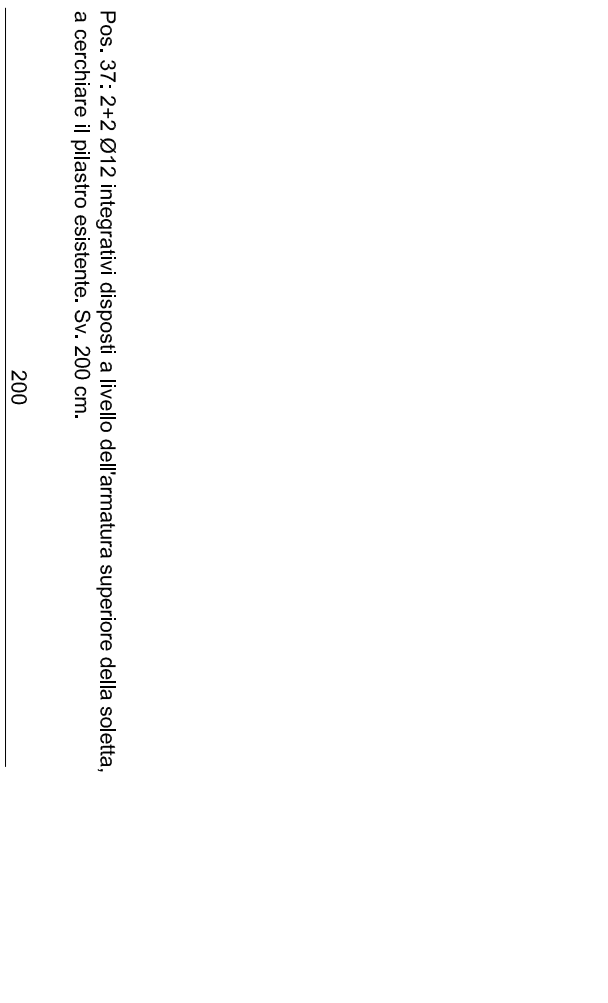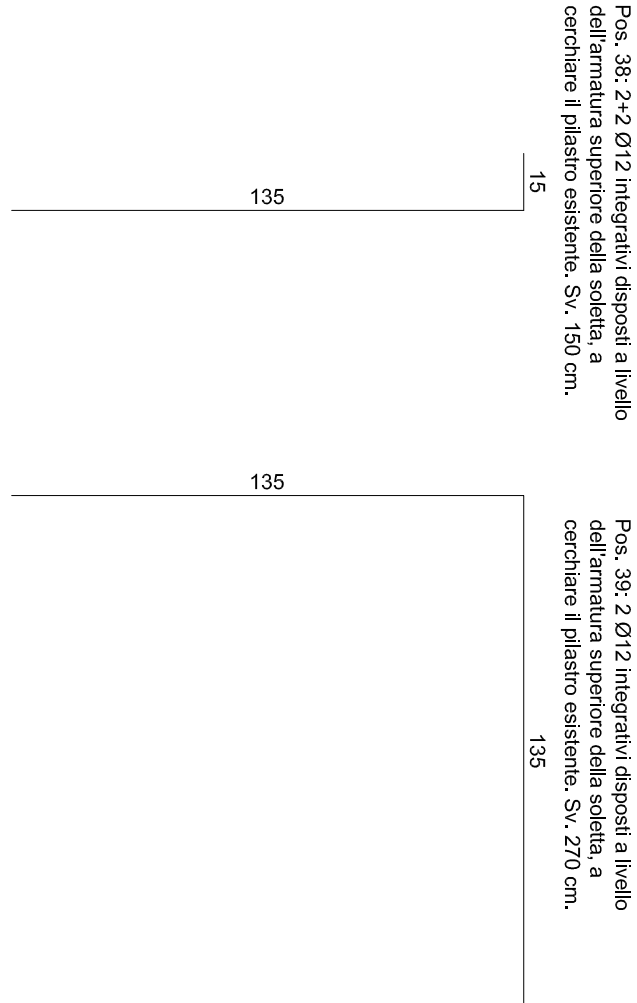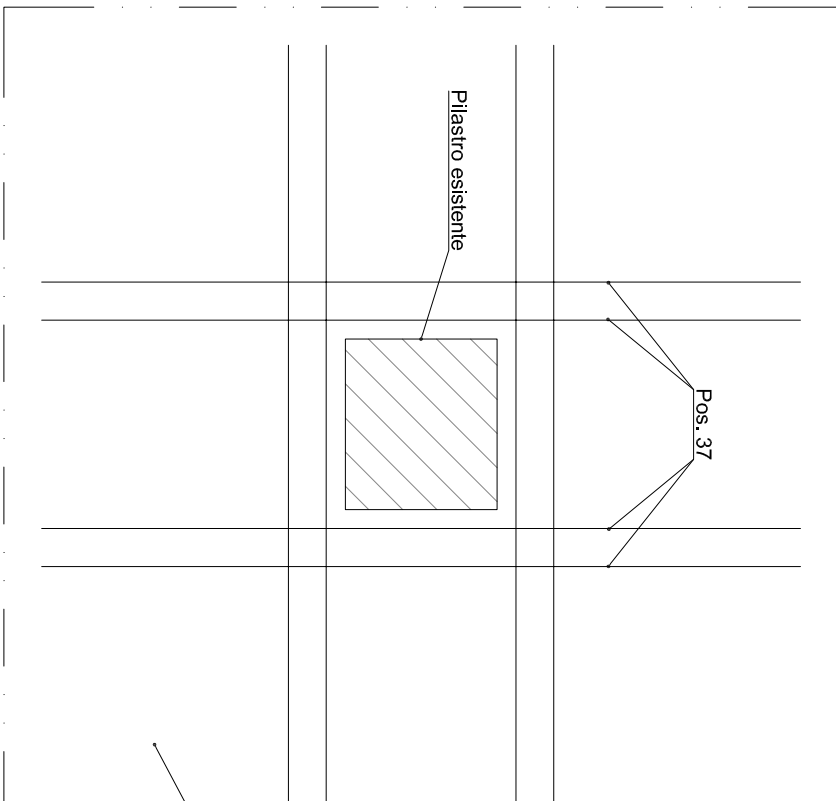[illegible]

ARCA CAPITANATA	
AGENZIA REGIONALE per la CASA e l'ABITARE	
POR PUGLIA FESR 2014-2020	
ASSE IV, AZIONE 4.1 e ASSE IX, AZIONE 9.13	
Comune di Foggia	
Intervento di verifica statica, efficientamento energetico e eliminazione delle bomiere architettoniche del lotto A.R.C.A. Capitanata n. 351, sito in Via A. Silvestri 2/4 - 12/14	
Finanziamento: € 2.300.000,00	
Il progettista	Il responsabile unico del procedimento (Resp. Ufficio Progettazione) Arch. Anna Maria Tommaso
 LAIRA S.R.L. Via Loggiamonte n°8, 35036 Montebelluno Terme, Padova 049/8700000 Ing. Massimiliano Lazzeri	Il Dirigente dell'Area Edilizia Ing. Vincenzo De Dominicis
TAVOLA	SCALA 1:20
SP-S05	DATA 14/11/2019
AGGIORNAMENTI	
L'IMPRESA	IL DIRETTORE DEI LAVORI
TITOLO Stato di progetto Dettaglio armature del nuovo solaio al piano terra	