



pianta piano terra

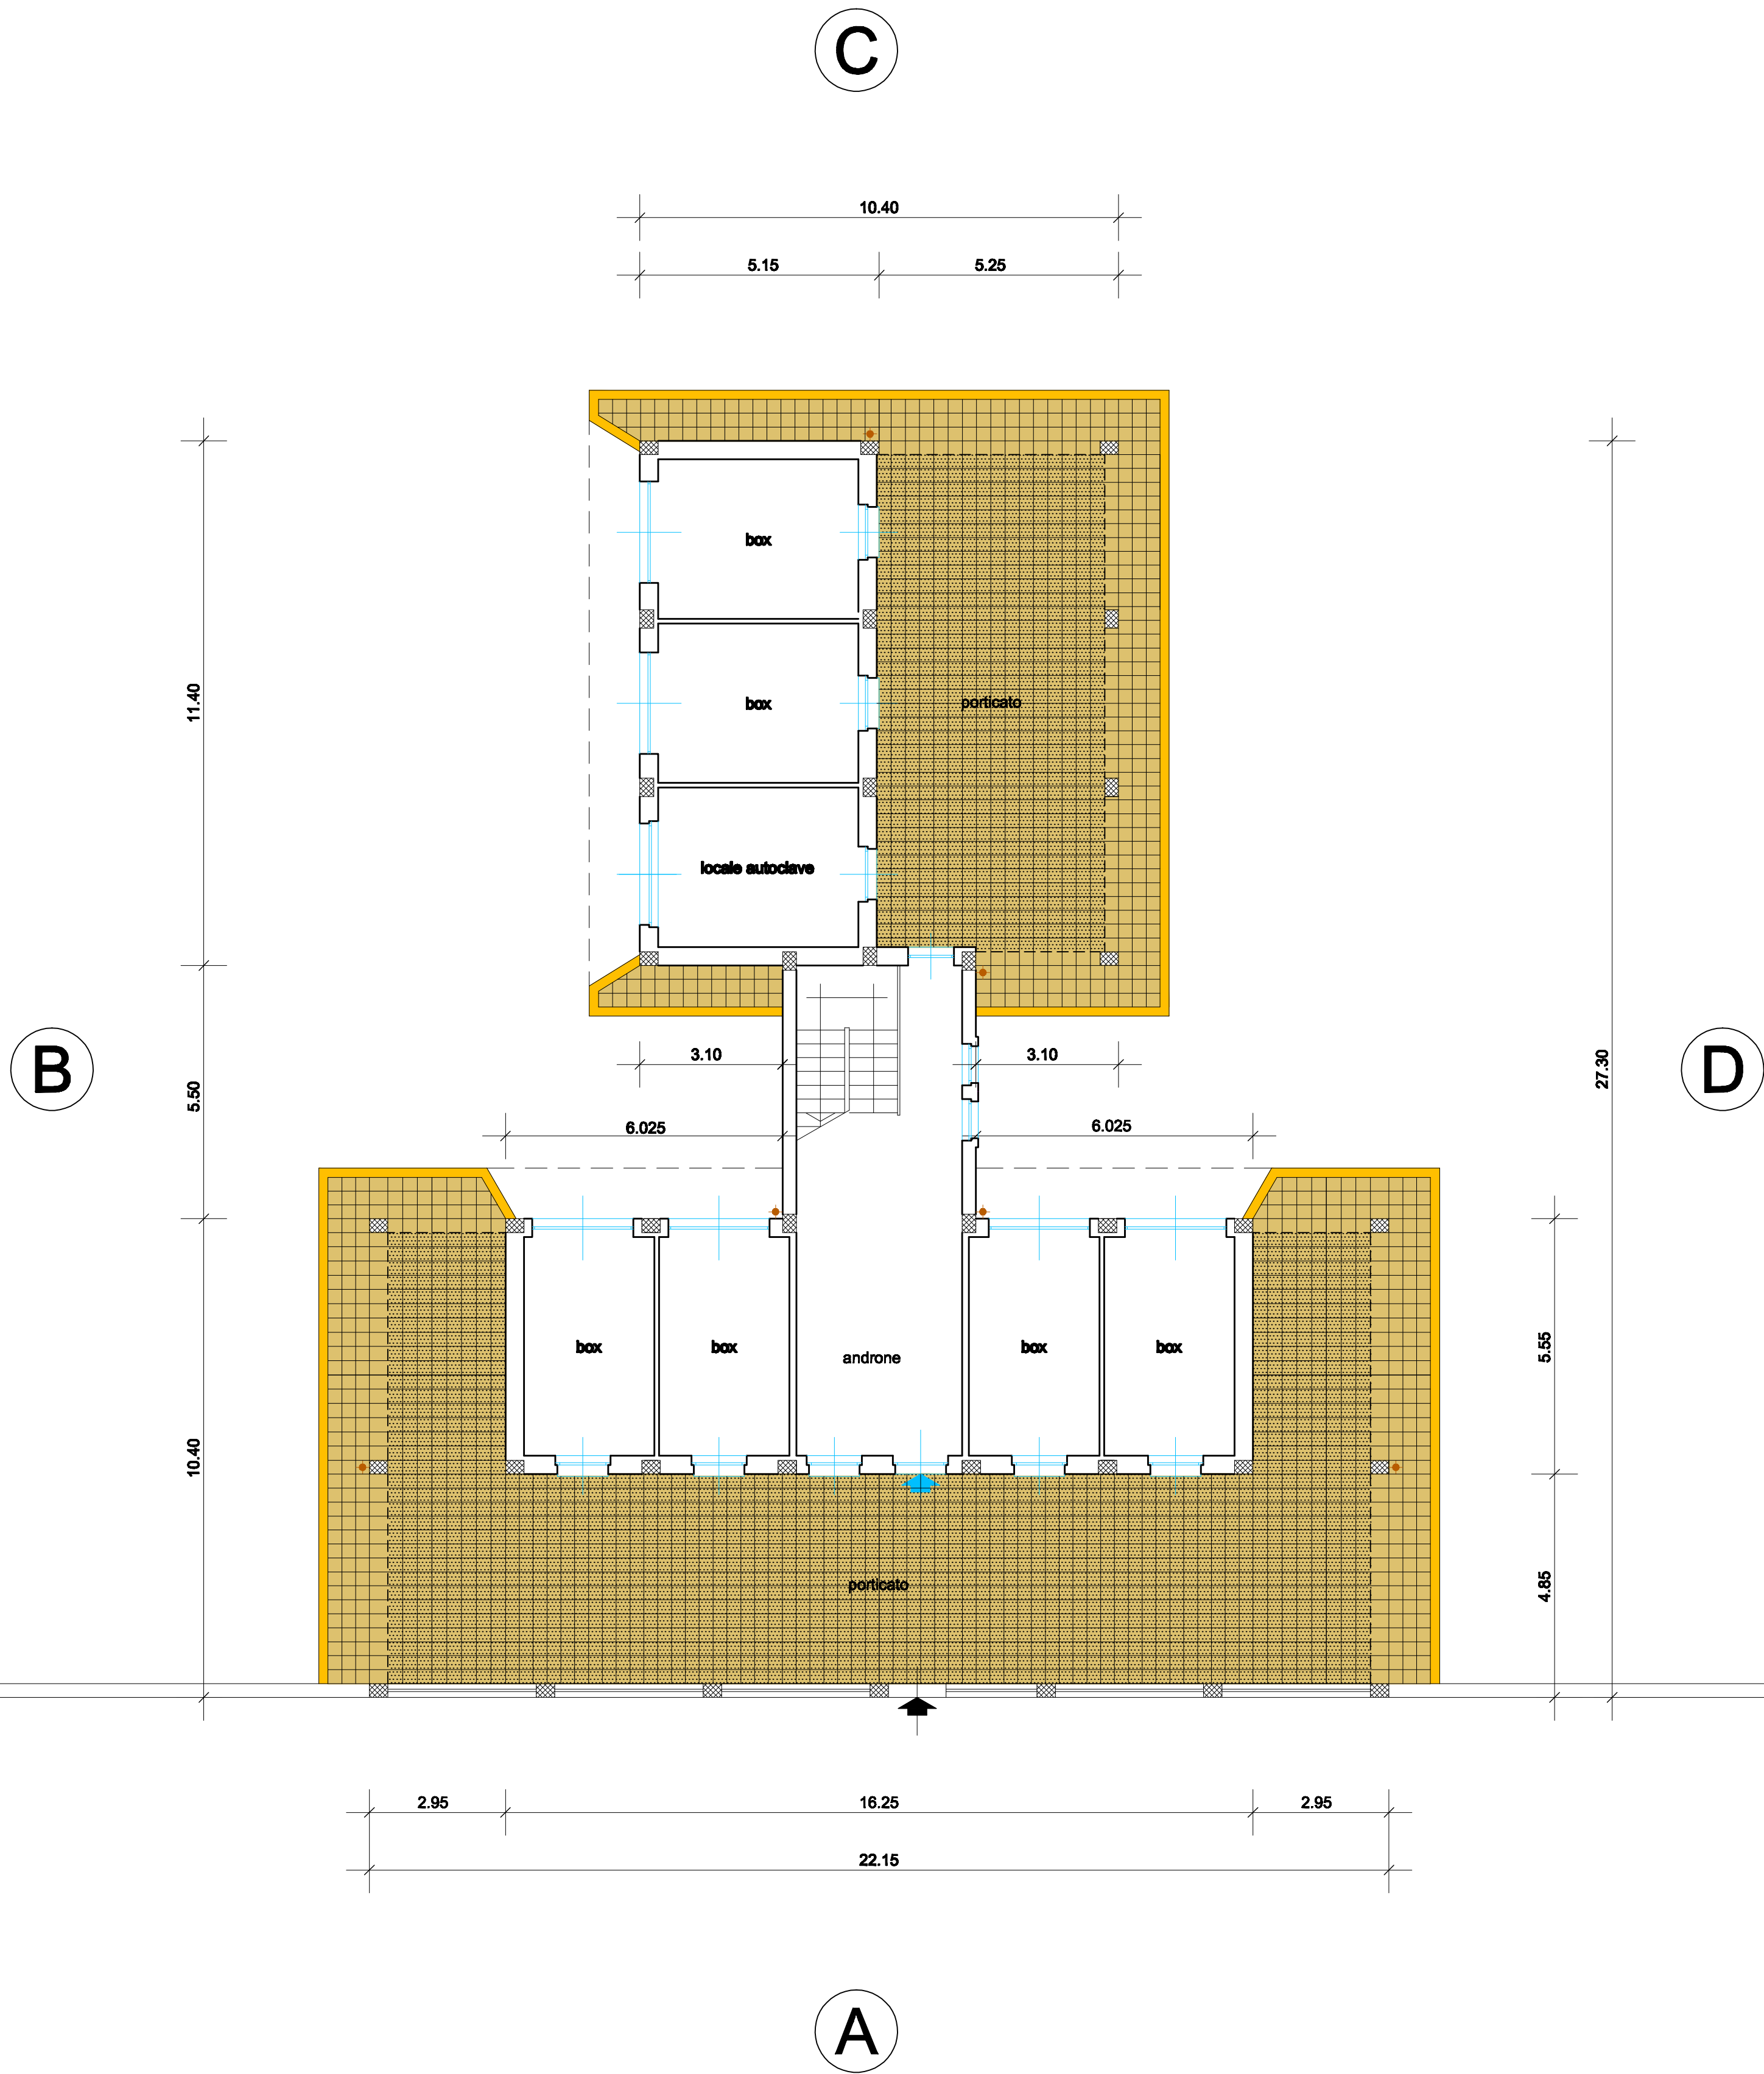

pianta piano primo




LEGENDA DEGLI INTERVENTI

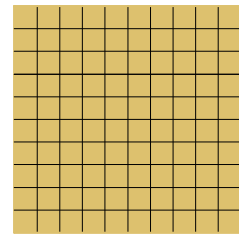

Rifacimento della pavimentazione del porticato consistente in:


- rimozione della pavimentazione, del massetto e della zoccolatura, attualmente esistenti;
- f.p.o. di calcestruzzo per strutture non armate di classe C12/15 per fondazioni di cordoni in pietra;
- f.p.o. di cordoni in pietra di Apricena, lunghezza cm. 50, altezza cm. 25 e larghezza cm. 20, a bocciarda sulla faccia-vista;
- f.p.o. di massetto in calcestruzzo Rck20, dello spessore di cm. 12, armato con rete elettrosaldata;
- f.p.o. di pavimentazione costituita da piastrelle in gres porcellanato delle dimensioni di cm 30x30 e avente le caratteristiche descritte nell'allegato "B";
- f.p.o. di zoccolatura in pietra di Apricena dello spessore di cm. 2 e dell'altezza di cm. 30, lungo il perimetro dell'edificio al piano terra.

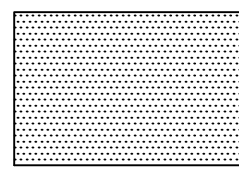

Realizzazione di isolamento termico a cappotto dei soffitti dei porticati consistente in:


- f.p.o. di lastre di polistirene espanso da cm. 100x50, spessore di cm. 4;
- f.p.o. di doppio strato di malta resante armata con rete in filo di vetro, peso 150 g/mq;
- f.p.o. di rivestimento trasparente idrorepellente a base di resine silossaniche, spessore di 1,2÷1,8 mm, previa applicazione di fissativo idrofobizzante a base di resine acrilicoossaniche.

Il sistema di isolamento termico a cappotto sarà realizzato secondo le fasi indicate nell'allegato "B".

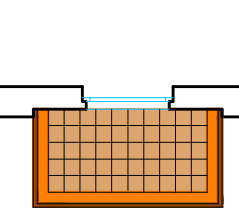

Recupero dei balconi consistente in:

- rimozione delle ringhiere metalliche, degli stangoni in pietra, della pavimentazione e della eventuale impermeabilizzazione, attualmente esistenti, fino alla soletta dei balconi;
- f.p.o. di impermeabilizzazione costituita da malta bicomponente elastica a base cementizia avente le caratteristiche descritte nell'allegato "B", compreso la rete in fibra di vetro;
- f.p.o. di stangoni in pietra di Apricena dello spessore di cm 3 e della larghezza di cm. 20, con uno sporto di cm. 5 e con gocciolatoio incassato, a delimitazione della pavimentazione;
- f.p.o. di pavimentazione costituita da piastrelle in gres porcellanato avente le caratteristiche descritte nell'allegato "B";
- f.p.o. di nuove ringhiere in profilati metallici verniciati con pittura eintetica alcalifuga.

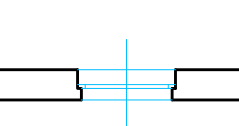

Sostituzione degli infissi esterni consistente in:

- rimozione e successive forniture e pose in opera di infissi esterni aventi le caratteristiche descritte nell'allegato "B" per finestre e porta-finestre degli alloggi e per finestre dei vani scala, dei box e dei locali al piano terra;
- f.p.o. di soglie e/o davanzalli, stipiti ed architravi, a riquadratura dei nuovi infissi esterni, in pietra di Apricena dello spessore di cm. 3, solo laddove indicato nell'allegato "B".

Ulteriori lavori consistenti in:

- f.p.o. di porzione di ingresso all'edificio realizzato come descritto nell'allegato "B" previa rimozione dell'esistente;
- f.p.o. di porte caposcala di accesso agli alloggi realizzate come descritto nell'allegato "B" previa rimozione delle esistenti;
- f.p.o. di porte di accesso all'androne, al locale autoclave e al terrazzo realizzate come descritto nell'allegato "B", previa rimozione delle esistenti;
- f.p.o. di porte basculanti per i box al piano terra realizzate come descritto nell'allegato "B" previa rimozione delle esistenti;
- realizzazione di lavori nei vani scala come descritti nell'allegato "B".

N.B. Si rimanda all'Allegato B "Descrizione particolareggiata dei lavori" per tutto quanto non espressamente definito nel presente elaborato

ARCA CAPITANATA
AGENZIA REGIONALE per la CASA e l'ABITARE

FONDO DI SVILUPPO E COESIONE 2007-2013
Regione Puglia - "Settore Aree Urbane - Città"

Manutenzione straordinaria dei Lotti A.R.C.A. n 263 e n 407
siti nel comune di Lucera alla Via Carlo Corrado nn. 2-4-8

Finanziamento: € 898.780,00

TIMBRO	IL RESPONSABILE UNICO DEL PROCEDIMENTO:	Ing. Vincenzo De Devittis (Dirigente del Settore Tecnico)
	I PROGETTISTI:	arch. Anna Maria Tomasulo u.o. Progettazione / Appalti I geom. Pietro Lorusso u.o. Progettazione / Appalti
	IL VERIFICATORE DEL PROGETTO:	Ing. Antonio Verrastro u.o. Progettazione / Appalti

TAVOLA 7	TITOLO LOTTO n. 407 (Via Corrado n. 8) Pianta piano terra Pianta piano primo	SCALA 1:100
		DATA
AGGIORNAMENTI	L'IMPRESA	
RIF.	IL DIRETTORE DEI LAVORI	