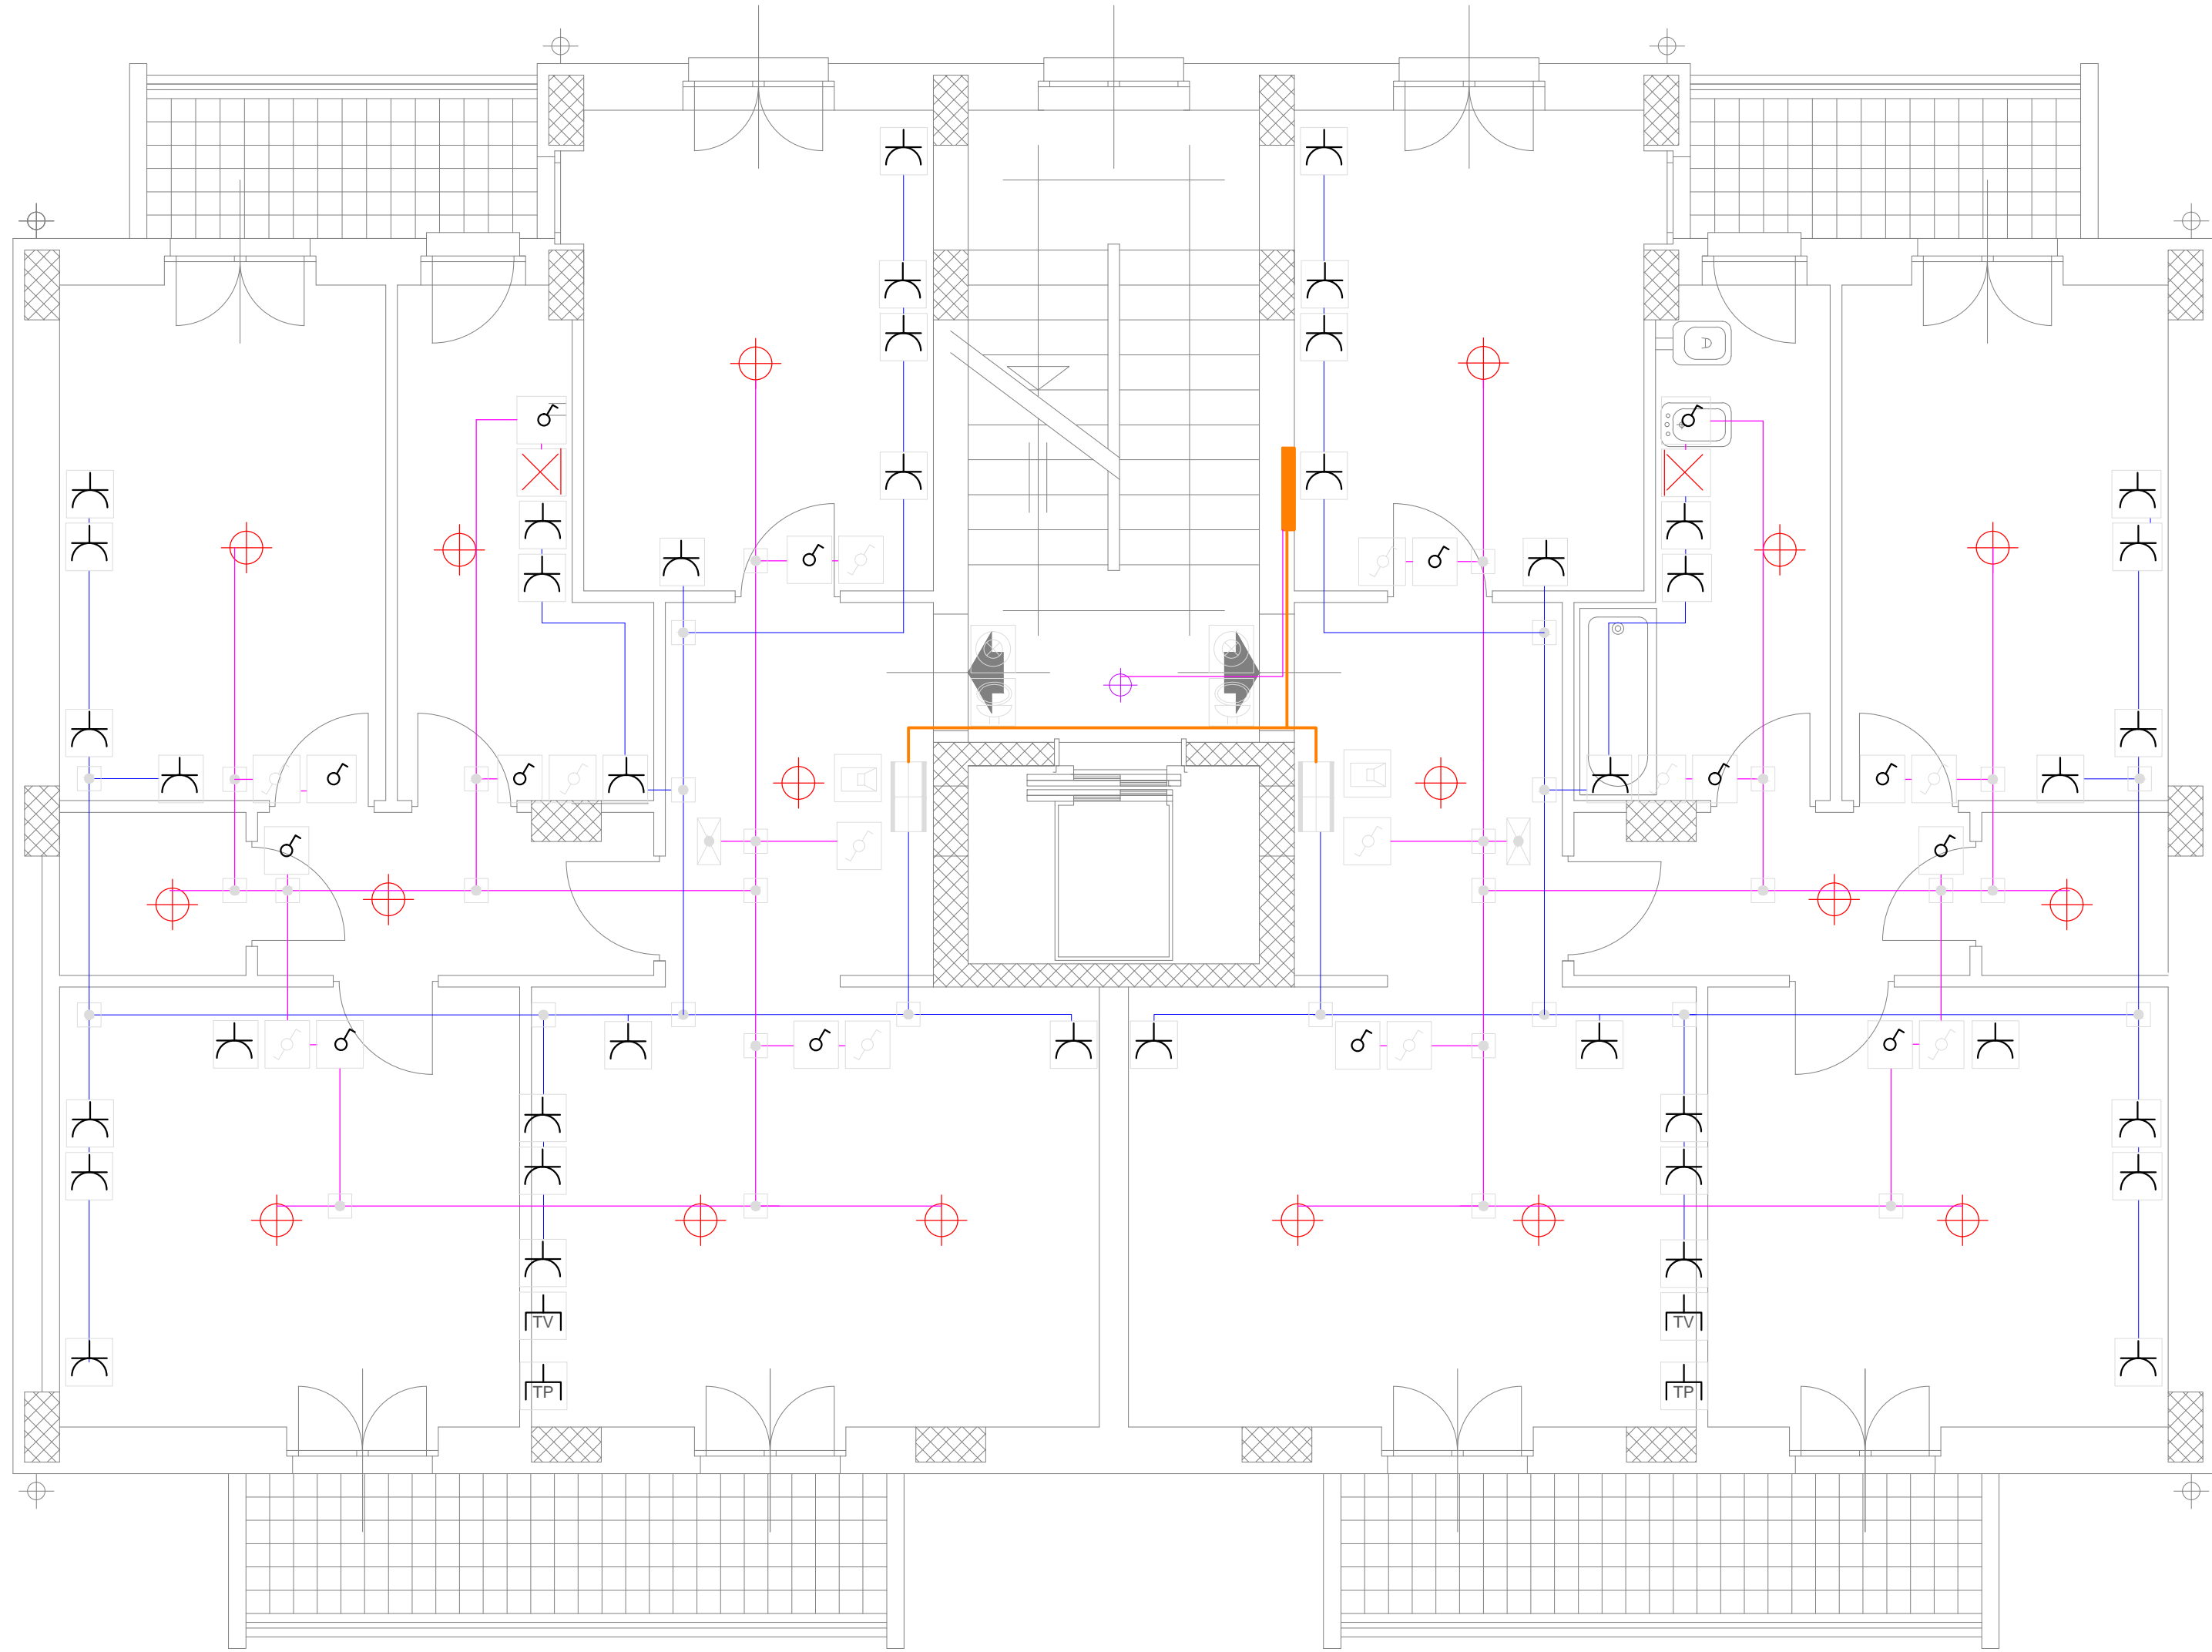

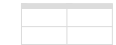
















Pianta Tipo Piano Primo/Secondo scala 1:50



LEGENDA

-  Cavedio Cavi
-  Centralino appartamento
-  Portalampada
-  Punto luce a parete
-  Lampada di emergenza
-  Pulsante luminoso
-  Serratura elettrica
-  Pulsante + Ronzatore
-  Apparecchio citofonico
-  Interruttore unipolare
-  Deviatore unipolare
-  Punto presa
-  Presa TV
-  Presa Telefono
-  Scatole di derivazione
-  Cavidotto di arrivo appartamento
-  Cavidotto impianto luci
-  Cavidotto impianto prese

ARCA CAPITANATA
AGENZIA REGIONALE per la CASA e l'ABITARE

FONDO DI SVILUPPO E COESIONE 2007-2013
Regione Puglia - "Settore Aree Urbane - Città"

Finanziamento: € 2.000.000,00
Finanziamento integrativo: € 600.000,00 (Economie rivenienti dalle Leggi 457/78, 67/88 e 179/92)

Realizzazione di n° 18 alloggi di edilizia residenziale pubblica
nel Comune di San Giovanni Rotondo in Via Antonio Massa

Finanziamento complessivo: € 2.600.000,00

TIMBRO	IL RESPONSABILE UNICO DEL PROCEDIMENTO:	ing. Vincenzo De Devitis (Dirigente del Settore Tecnico)
	I PROGETTISTI DELL'ARCHITETTONICO:	arch. Anna Maria Tomasulo u.o. Progettazione / Appalti geom. Pietro Lorusso u.o. Progettazione / Appalti
	IL PROGETTISTA DELLE STRUTTURE E DEGLI IMPIANTI TECNOLOGICI:	arch. Antonio Palma Via P. Cascavilla n. 2 - 71013 San Giovanni Rotondo

TAVOLA	TITOLO Progetto: Planimetria Impianto Elettrico e Fotovoltaico Pianta Piano Primo/Secondo	SCALA 1:50
AGGIORNAMENTI		DATA
RIF.	L'IMPRESA	IL DIRETTORE DEI LAVORI