


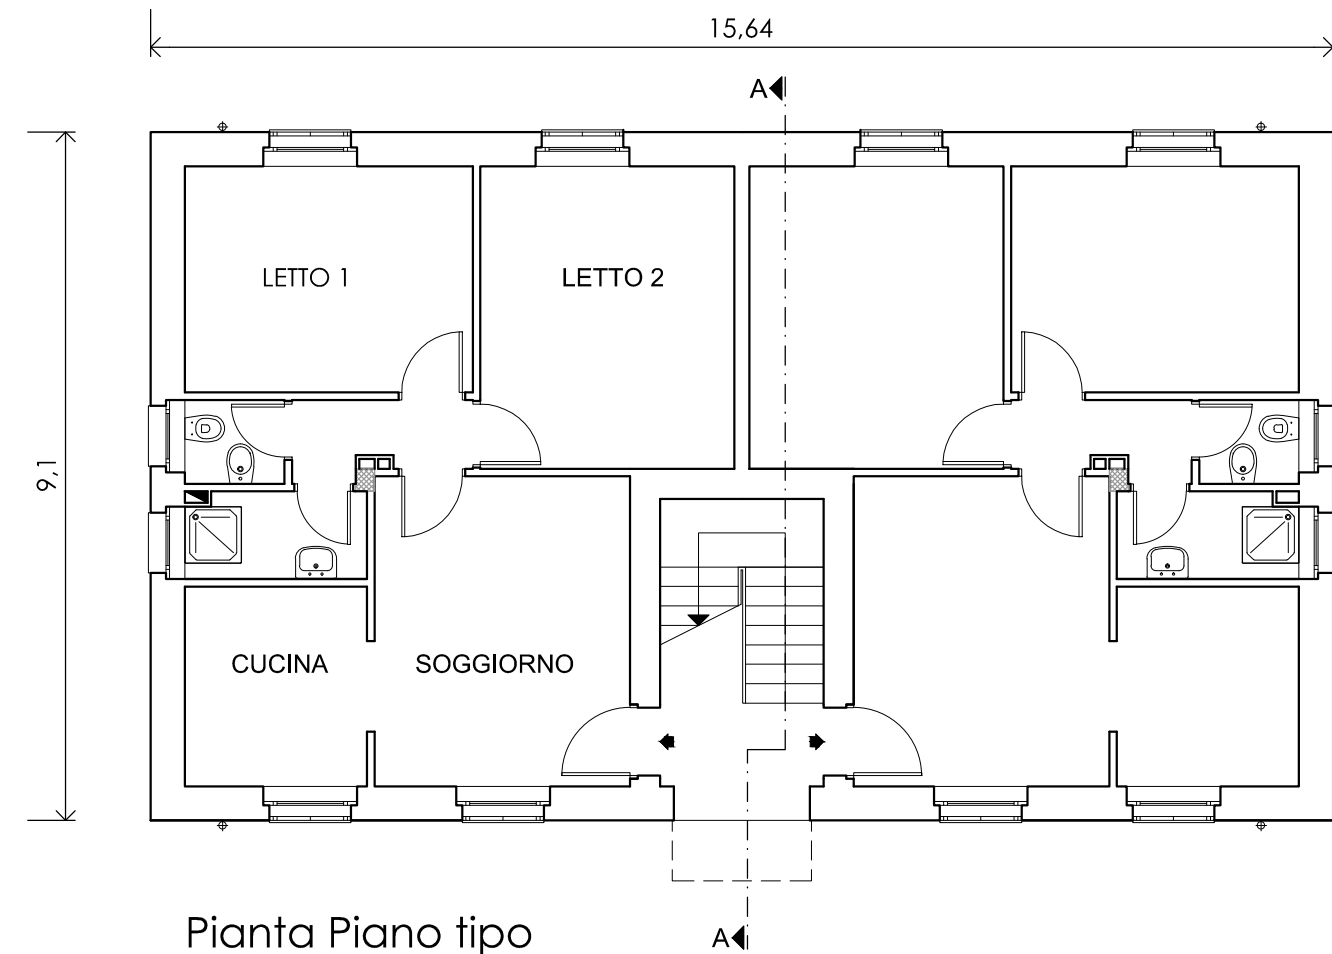


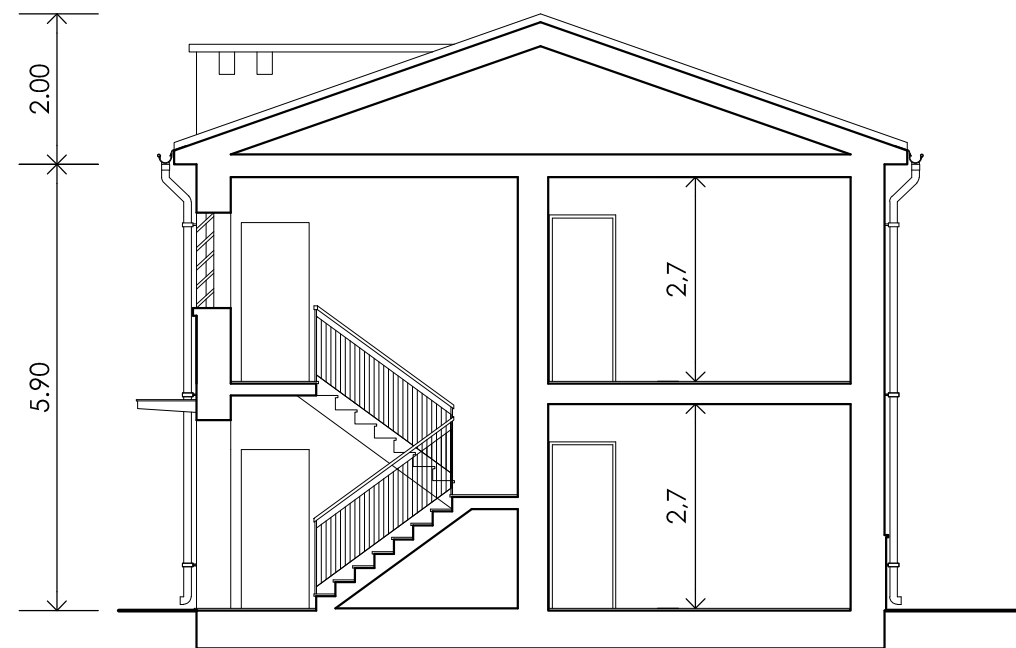


Pianta Piano tipo

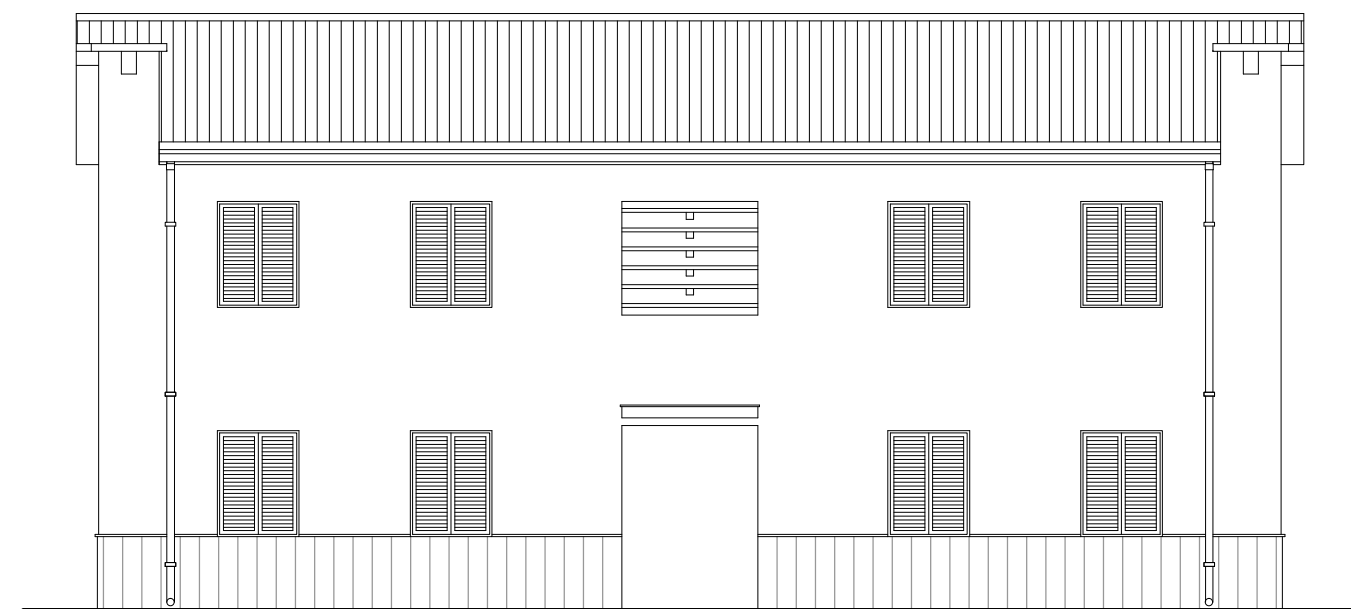


Sezione A-A

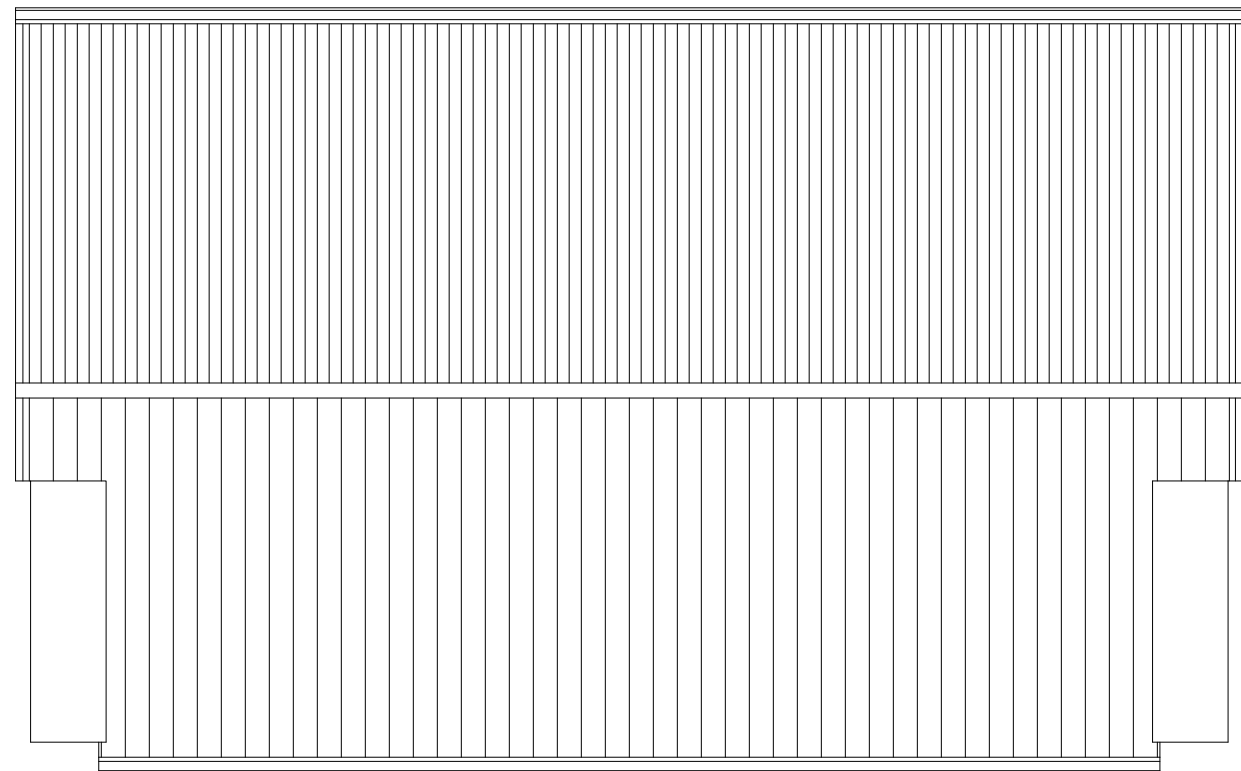

Prospetto principale

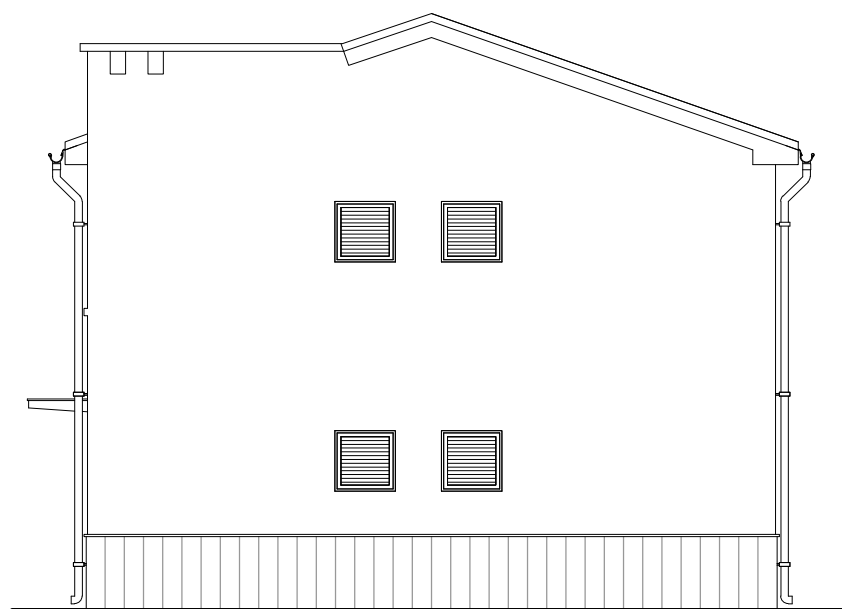

Prospetto laterale

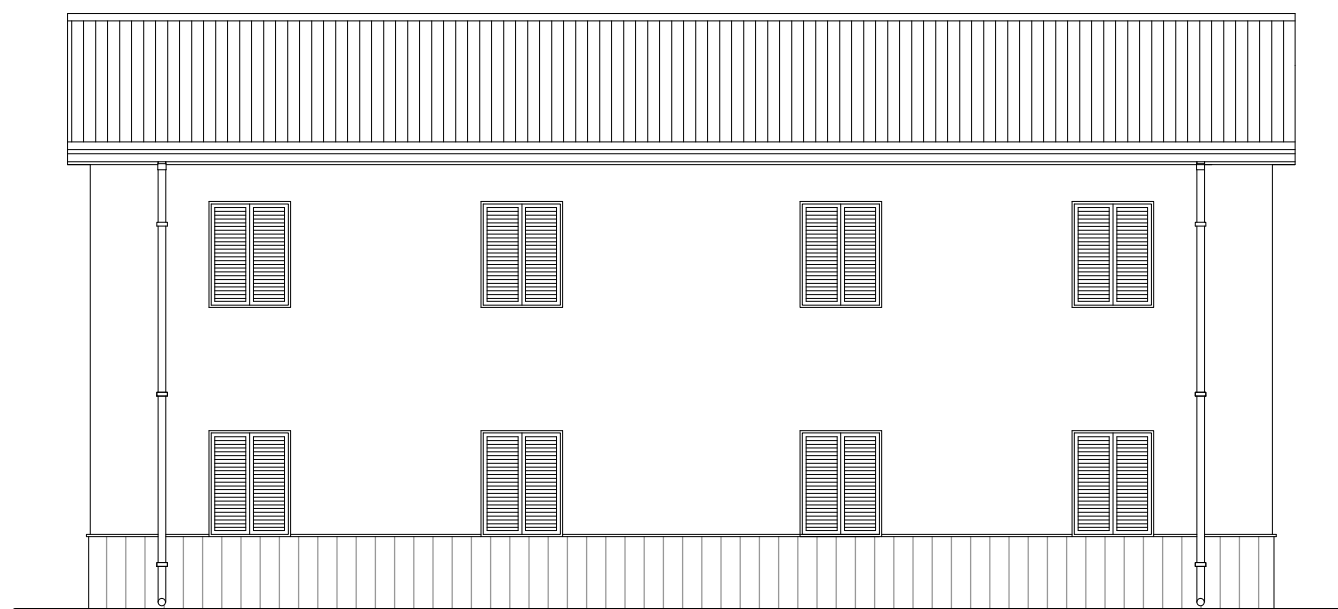

Prospetto secondario

FONDO DI SVILUPPO E COESIONE 2007-2013
Regione Puglia - "Settore Aree Urbane - Città"

Lavori di recupero del Quartiere UNRRA CASAS
nel comune di Trinitapoli via Casal Trinità n° 25
lotto ARCA n° 346 edifici 25/23 - 25/24 - 25/25
Finanziamento: € 700.000,00

TIMBRO	IL RESPONSABILE UNICO DEL PROCEDIMENTO:	ing. Vincenzo De Devitiis (Dirigente del Settore Tecnico)
	IL PROGETTISTA :	ing. Francesco Soleti u.o. Costruzione / Recupero
	IL COORDINATORE DELLA SICUREZZA IN FASE DI PROGETTAZIONE:	ing. Francesco Soleti u.o. Costruzione / Recupero
	IL VERIFICATORE	ing. Antonio Verrastro u.o. Progettazione / Appalti

TAVOLA A03	TITOLO Stato di fatto Tipologia A - scala 1:100	SCALA 1:100
		DATA
AGGIORNAMENTI	L'IMPRESA	IL DIRETTORE DEI LAVORI
RIF.		