



PIANTA PIANO TIPO

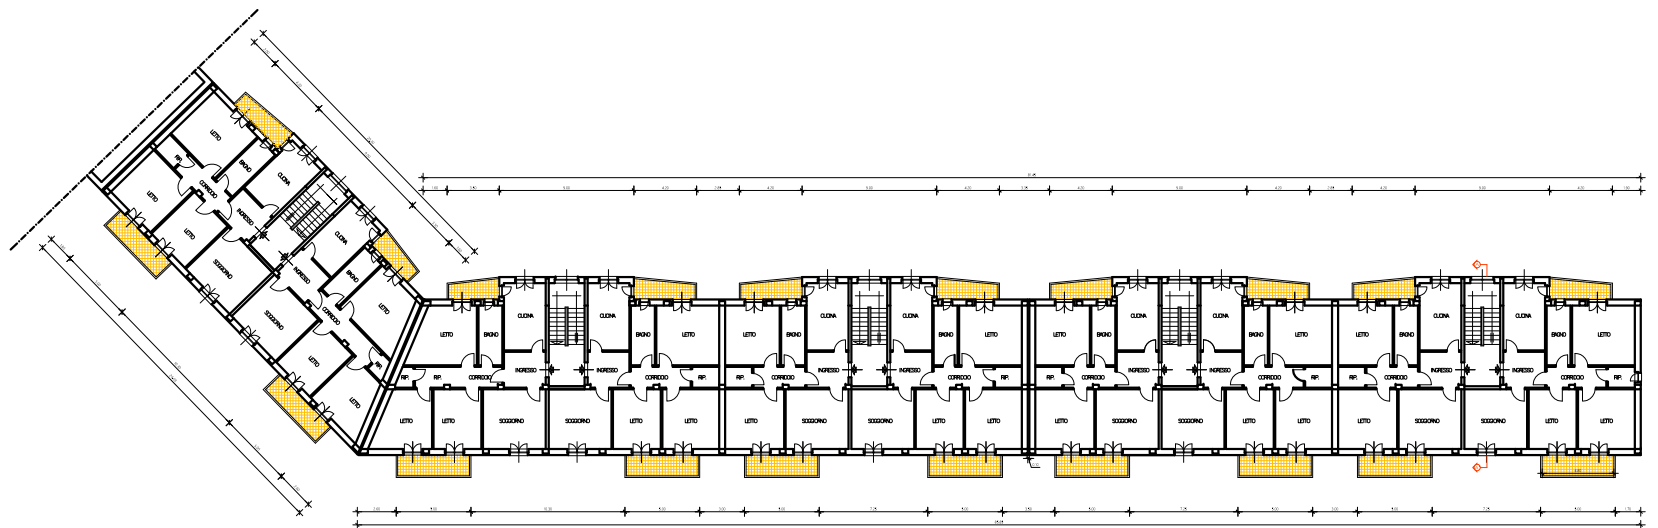

PIANTA COPERTURA

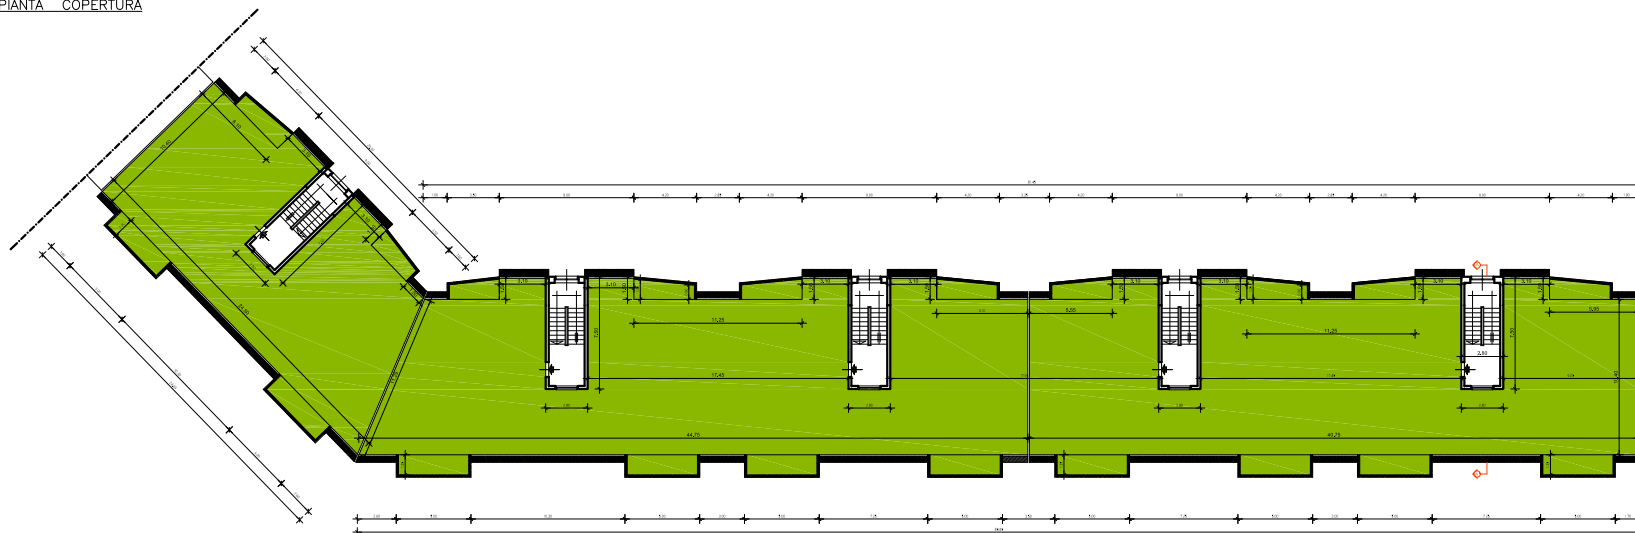

LEGENDA DEGLI INTERVENTI

	- ABBANDONO DI RECUPERO DEL C.D. ABOLITO
	- ABBANDONO TRAMITE A CANTIERE
	- ESTERMINIO OPERA EDIFICIO
	- INTERNO, RISTRUTTURAZIONE E TRASFORMAZIONE
	- OPERE DI FINESTRA
	- RISTRUTTURAZIONE
	- RISTRUTTURAZIONE E RISTRUTTURAZIONE EDIFICIO
	- OPERE DI FINESTRA
	- OPERE DI LAVORAZIONE

10. Il presente progetto è stato elaborato in conformità con le norme vigenti in materia di edilizia e urbanistica.

ARCA CAPITANATA
AGENZIA REGIONALE per la CASA e l'ABITARE

Legge n. 80 del 23.05.2004 - Art. 4
Programma di recupero e razionalizzazione degli immobili e degli alloggi di edilizia residenziale pubblica

Determina Dipartimentale della Sezione Abitativa della Regione Puglia n. 2 del 16.01.2019

Recupero del Lotto A.R.C.A. Capitanata n. 466 sito nel Comune di Manfredonia in Via S. Rosa nn. 6-8-10-12-14

Rincondamento - € 1.910.000

TITOLO	Progetto Edilizia residenziale pubblica ARCA Capitanata Reg. Arrendo di Locale Arch. Giovanni Di Tella	Responsabile Tecnico del Progettato (Osp. Urban Progettazione ARCA Capitanata) Arch. Antonio Di Tella
	Arch. Giovanni Di Tella	Responsabile dell'opera (Osp. Urban Progettazione ARCA Capitanata) Reg. Progettazione 02/18 Arch. Antonio Di Tella

VIA	7	TITOLO PROGETTO - Piano piano tipo - Piano copertura	SCALA 1:100 DATA 01/04/2019
	ASSISTENTE P.F.	C. NELLA N. DIREZIONE DEL LAVORO	