
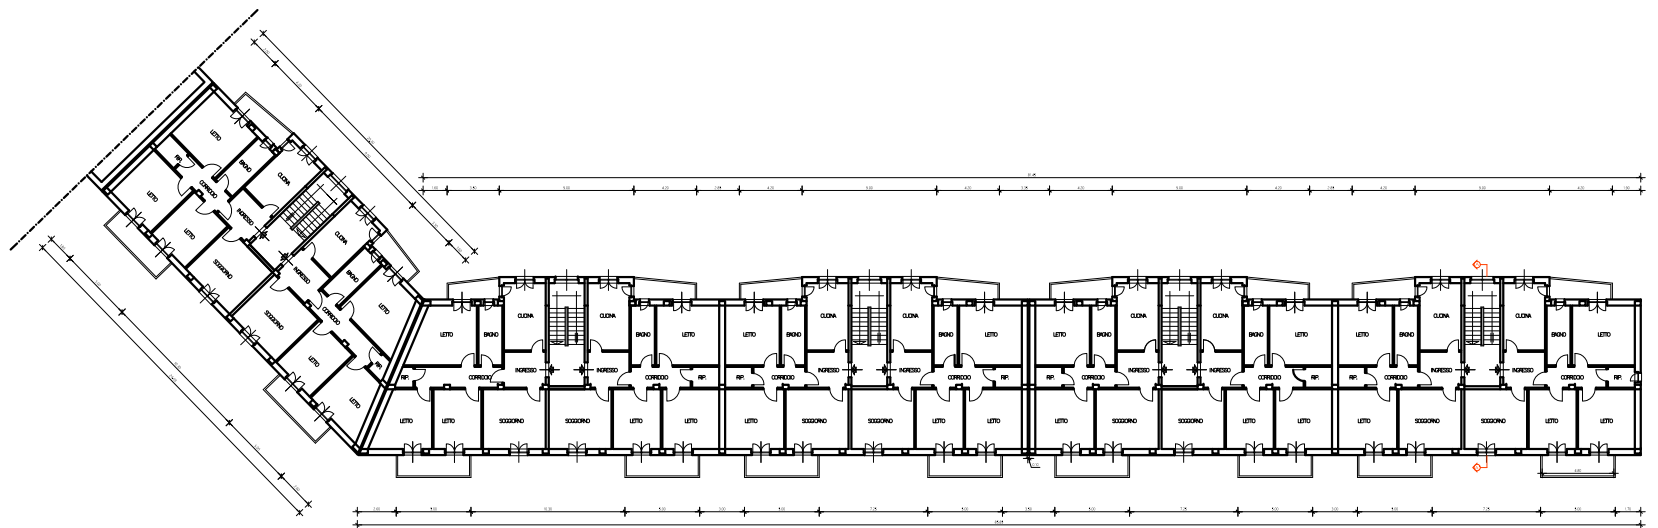


PIANTA PIANO TIPO

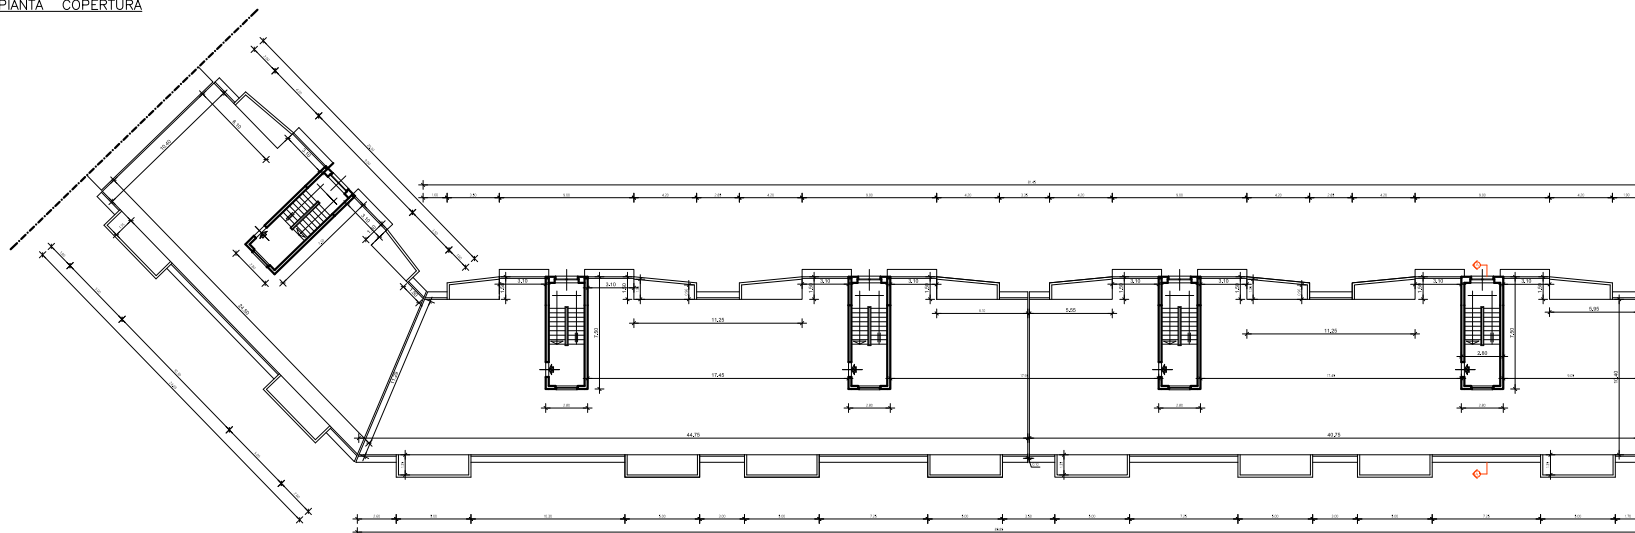

PIANTA COPERTURA

**ARCA** CAPITANATA  
AGENZIA REGIONALE per la CASA e l'ABITARE

Legge n. 80 del 23.05.2004 - Art. 4

Programma di recupero e razionalizzazione degli immobili e degli alloggi di edilizia residenziale pubblica

Determina Dipartimentale della Sezione Abitativa della Regione Puglia n. 2 del 16.01.2019

Recupero del Lotto A.R.C.A. Capitanata n. 466 sito nel Comune di Manfredonia in Via S. Rosa nn. 6-8-10-12-14

Finanziamento: € 1.910.000

PROGETTO	Progetto Architettura e Urbanistica ARCA Capitanata Ing. Antonio Di Carlo	Responsabile del Progetto (Dip. Urbanistica ARCA Capitanata) Arch. Giovanni Di Carlo
	Arch. Giovanni Di Carlo	Responsabile del Progetto (Dip. Urbanistica ARCA Capitanata) Ing. Francesco Di Carlo
Realizzazione dell'opera		Responsabile dell'opera Ing. Antonio Di Carlo

FOGLIO 4	TITOLO STATO DI FATTO - Piano piano tipo - Piano copertura	SCALA 1:100 DATA 01/04/2019
	ABBONAMENTI C. NELLA	R. DIRETTORE DEL LAVORO