

POR PUGLIA FESR 2014-2020  
ASSE IV, AZIONE 4.1 e ASSE IX, AZIONE 9.13

Comune di Lucera  
Intervento di verifica statica, efficientamento energetico e eliminazione delle  
barriere architettoniche del lotto A.R.C.A. Capitanata n. 450,  
sito in Via Tiziano  
Finanziamento: € 5.500.000


Il progettista Arch. Raffaele Guida studio tecnico viale Michelangelo n.196, 71121 Foggia - raffaele.guida@archiworldspec.it	Il Responsabile Unico del Procedimento e Verificatore del Progetto (Resp. Ufficio Costruzioni ARCA Capitanata) Ing. Francesco Soletti	
	Il dirigente dell'Area Patrimonio Ing. Vincenzo DE DEVITIIS	

TAVOLA	TITOLO	SCALA
AR5	Lotto 1-2 Particolari Costruttivi	DATA
AGGIORNAMENTI	L'IMPRESA	IL DIRETTORE DEI LAVORI
RF.		

PIANTA PIANO TIPO

SCALA 1:100


Muratura esistente Pacchetto termico - sismico

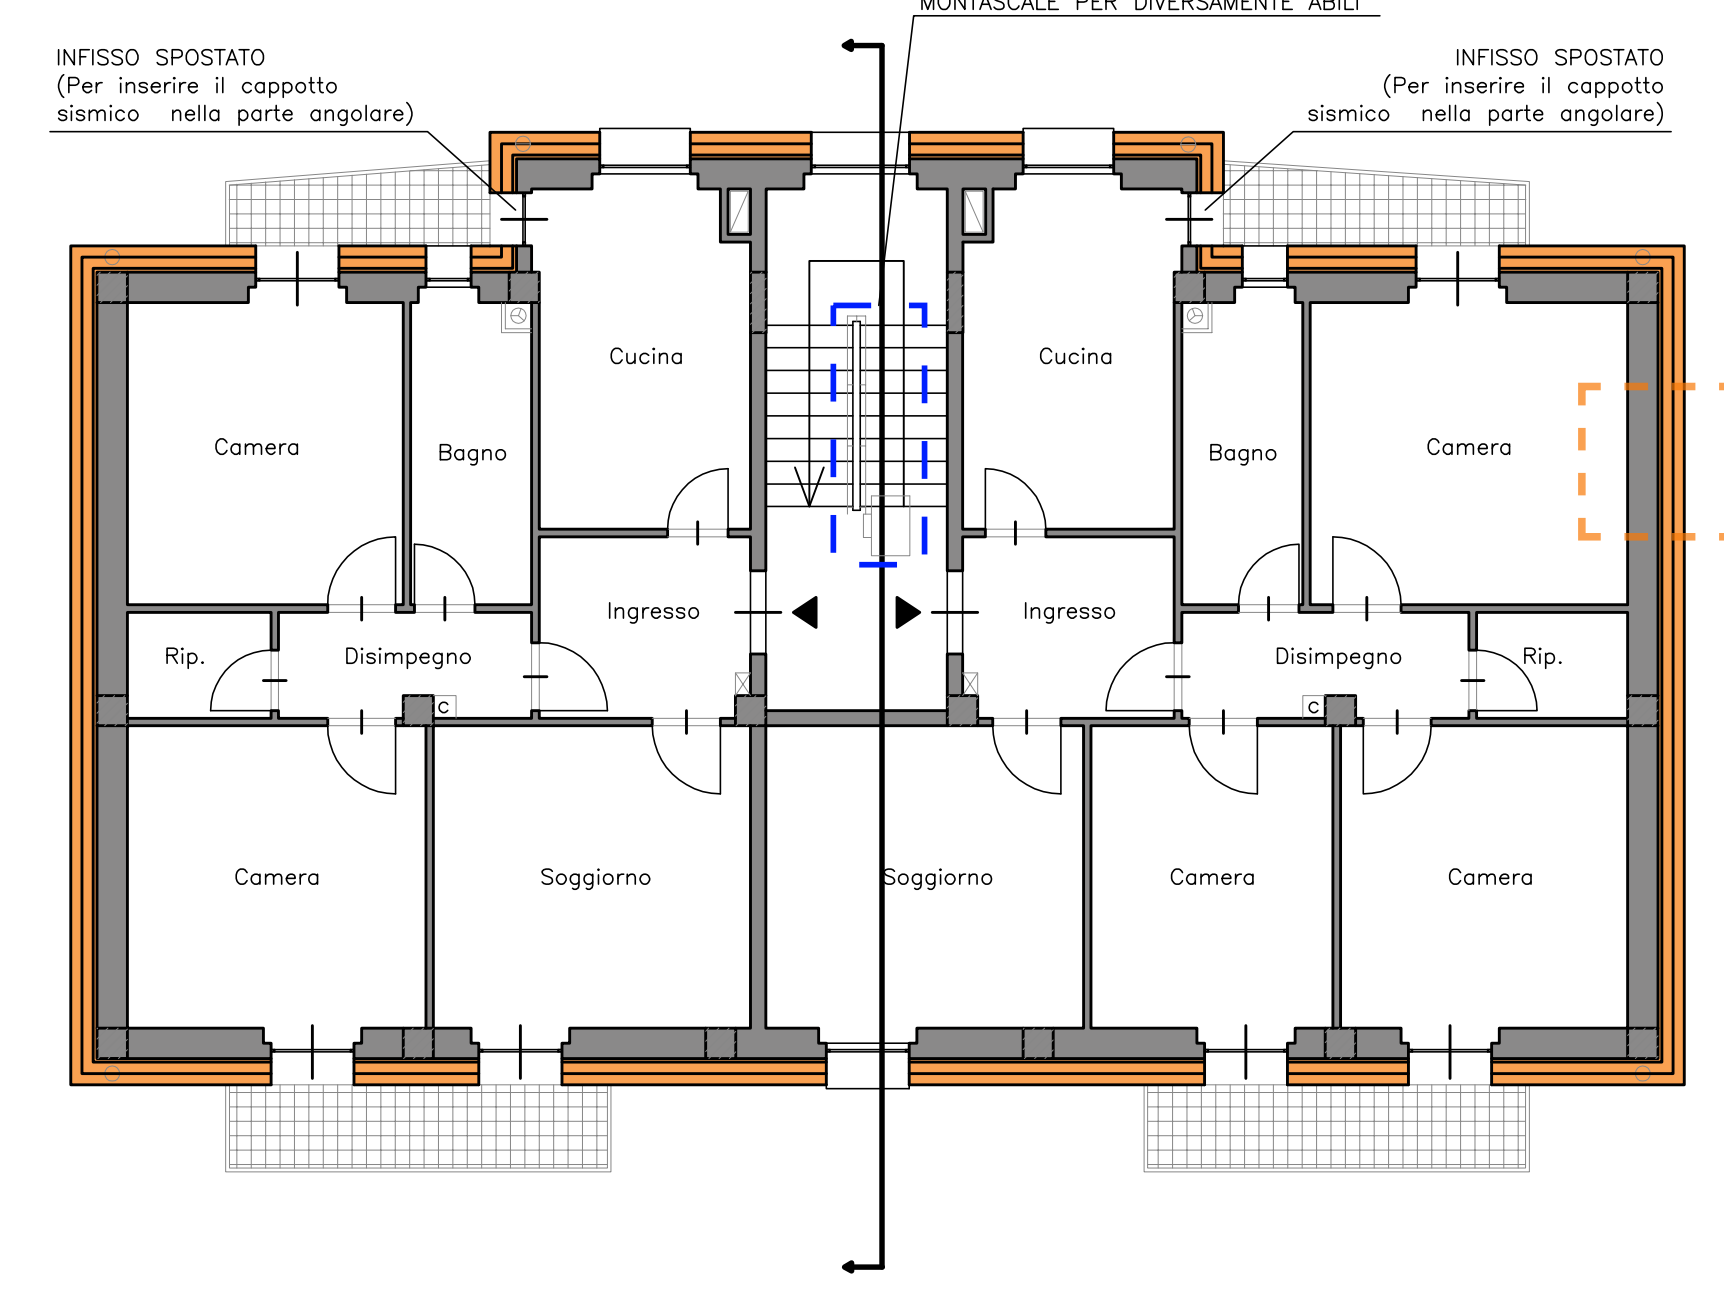

SEZIONE


SCALA 1:100

Muratura esistente Pacchetto termico - sismico

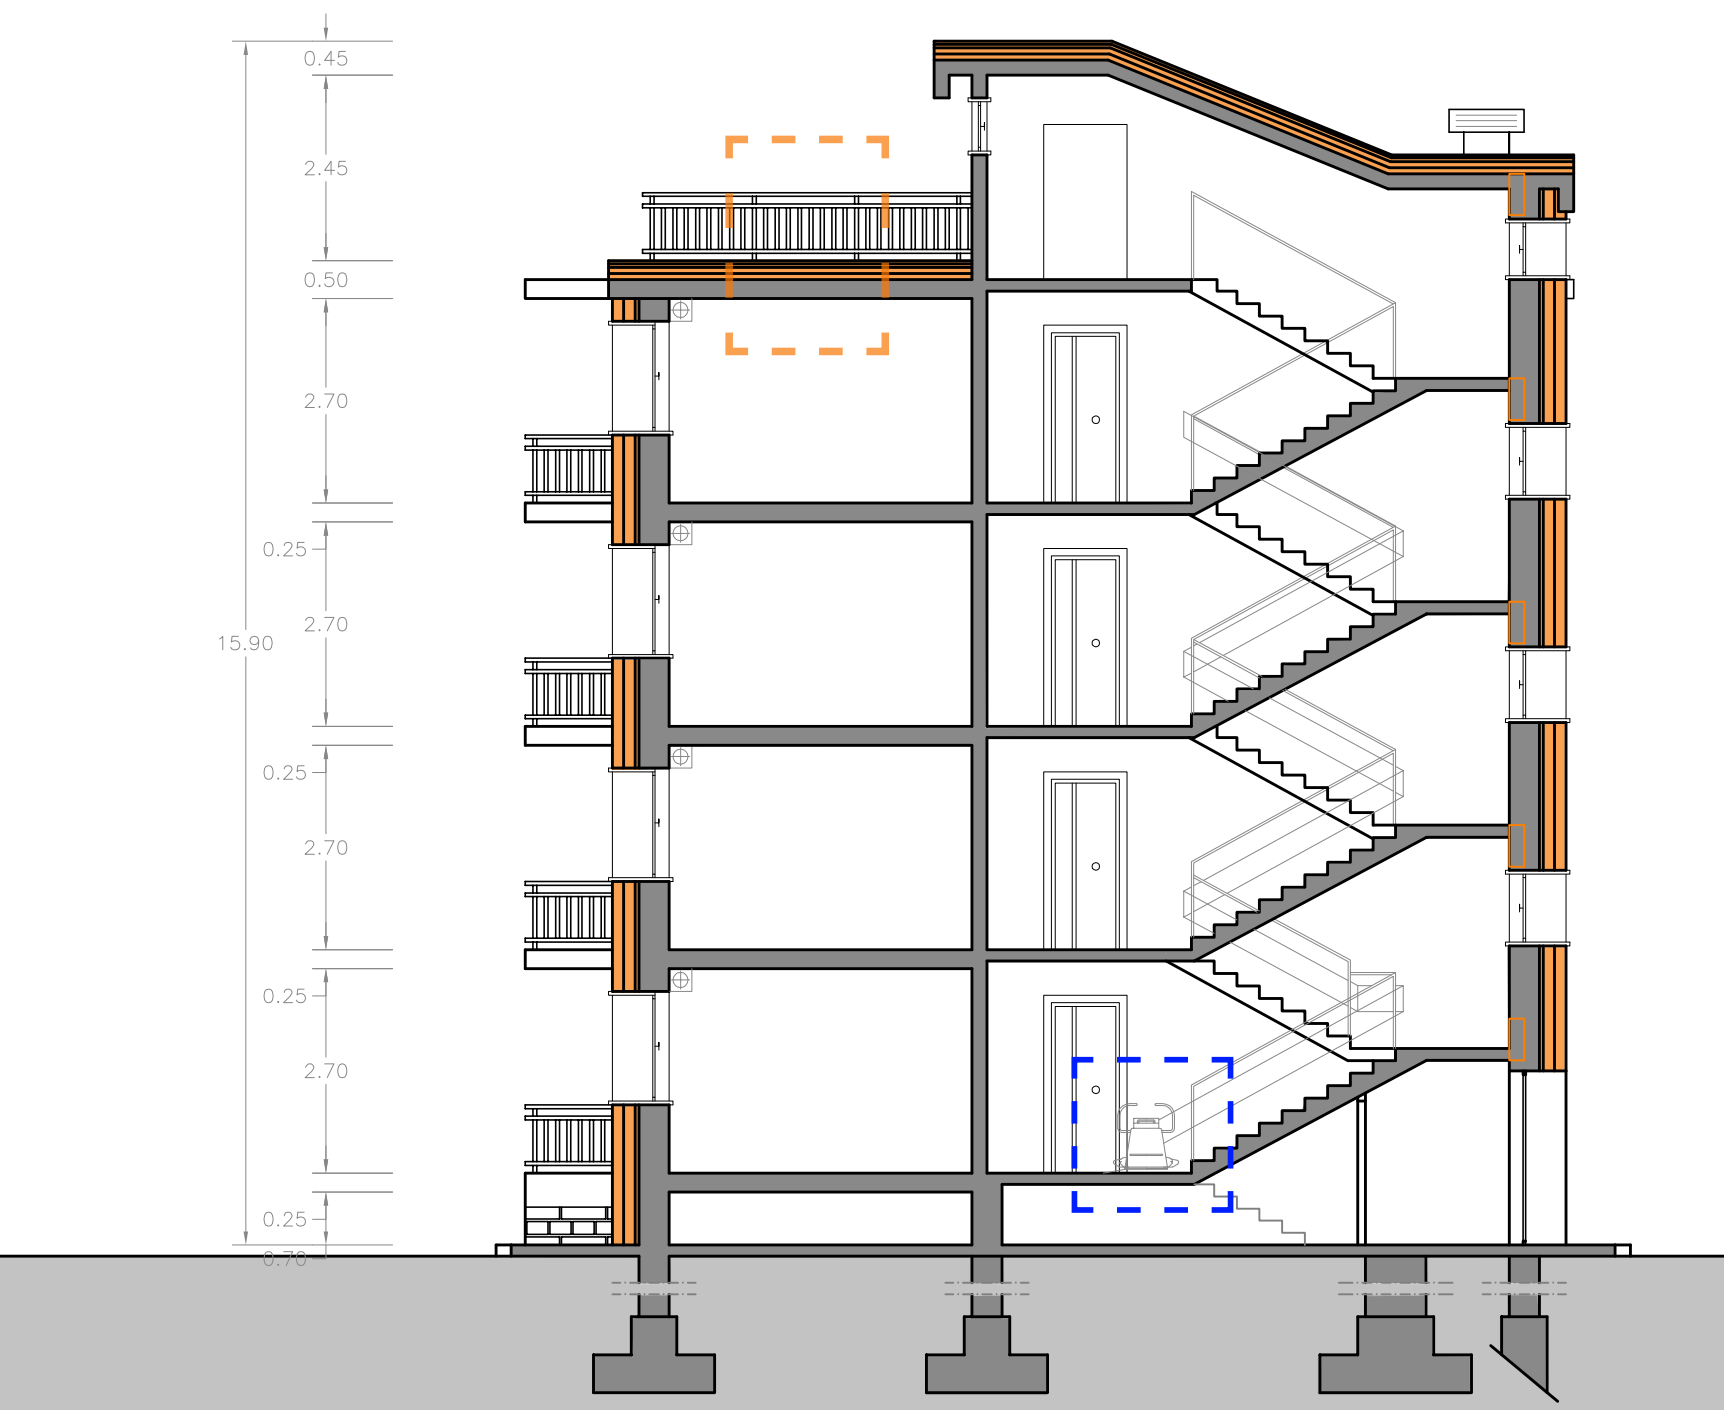


DETTAGLIO MURATURA


Dettaglio muratura esistente

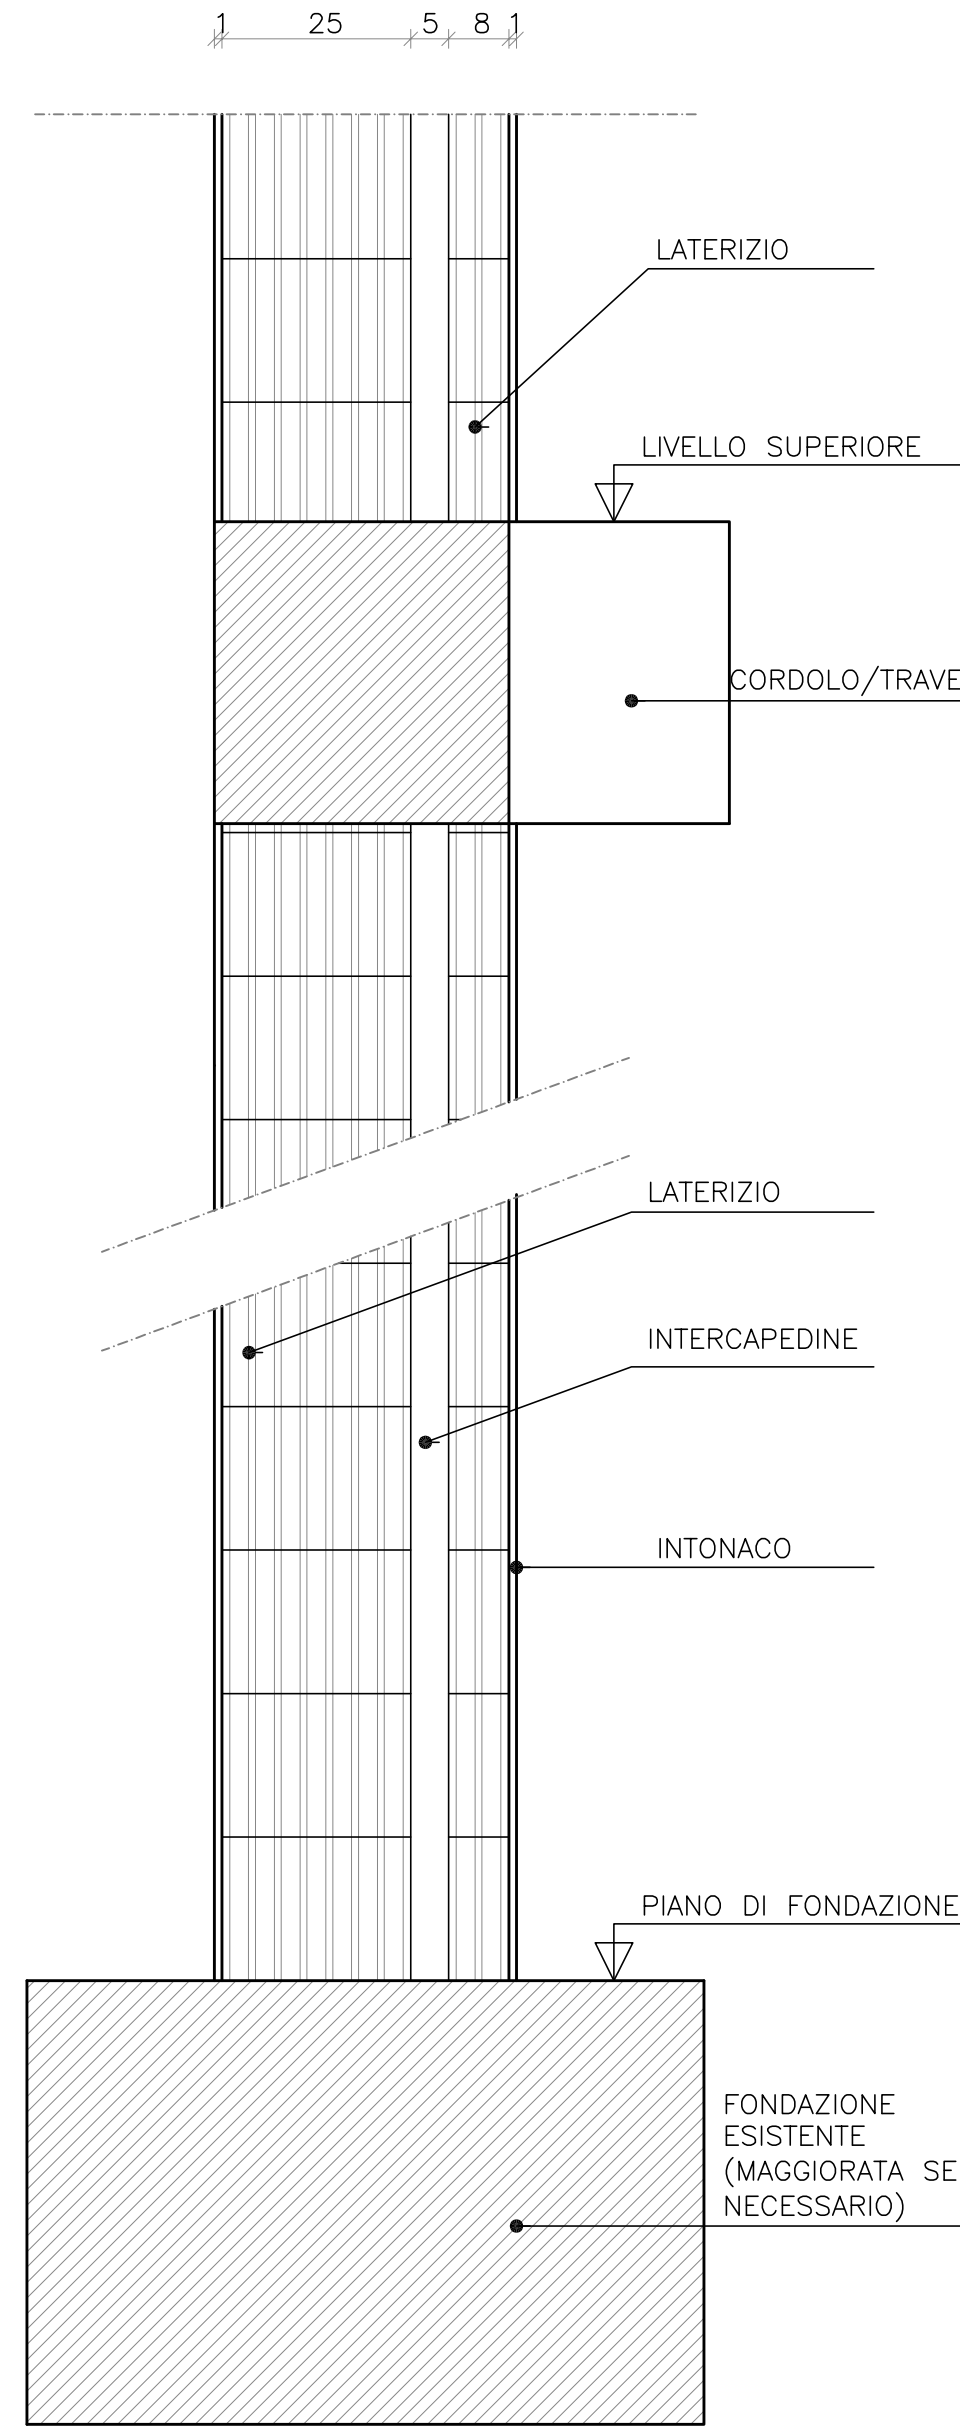


Dettaglio pacchetto termico - sismico

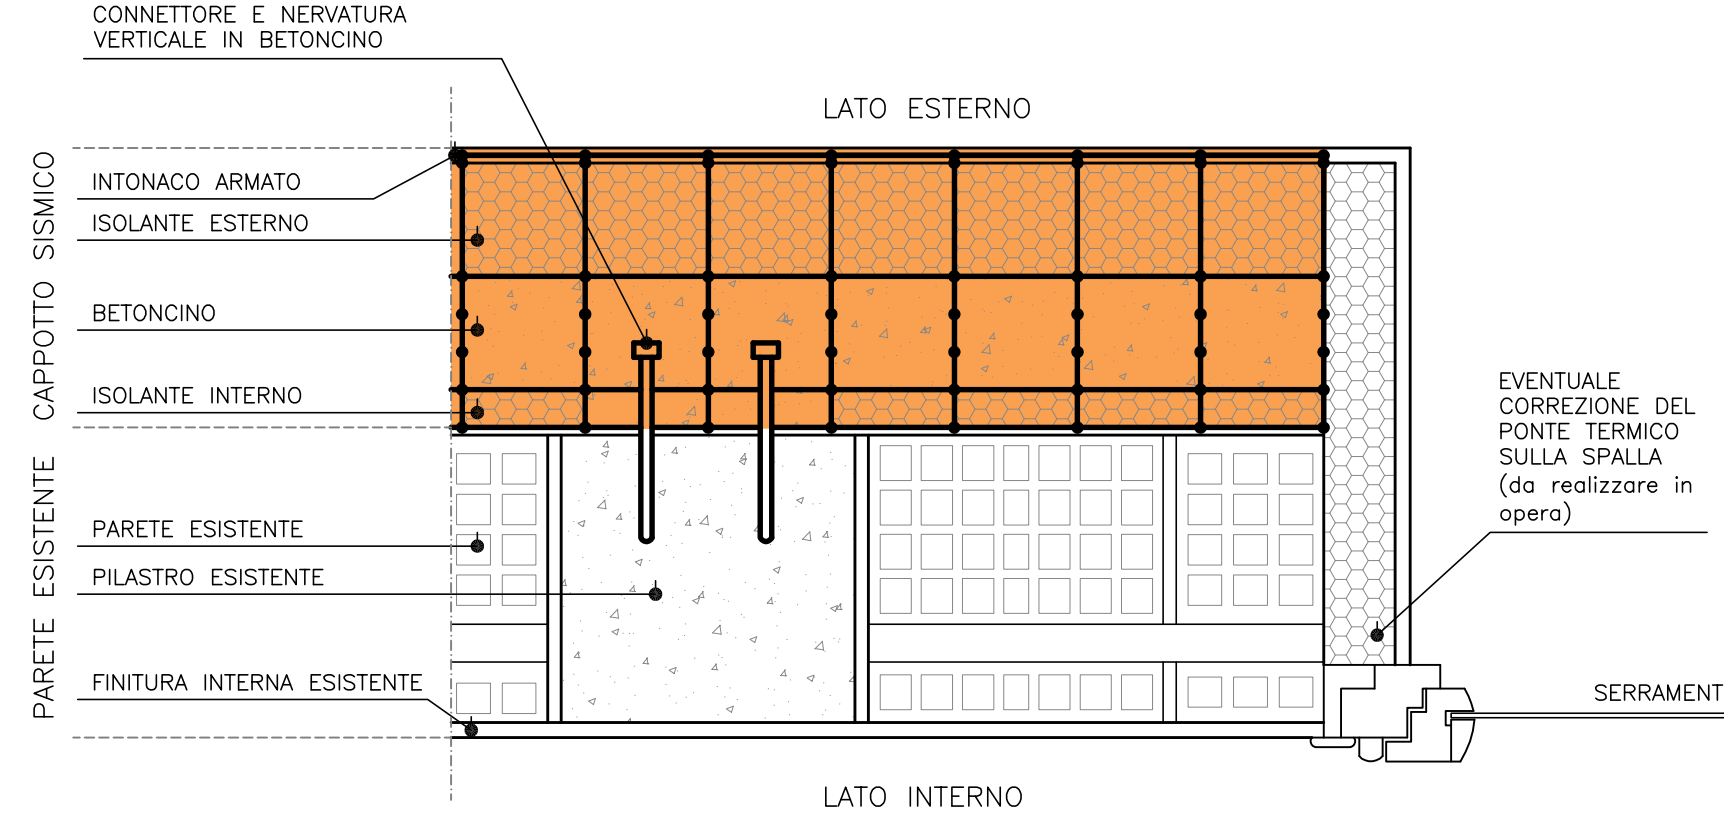

Dettaglio pacchetto termico - sismico

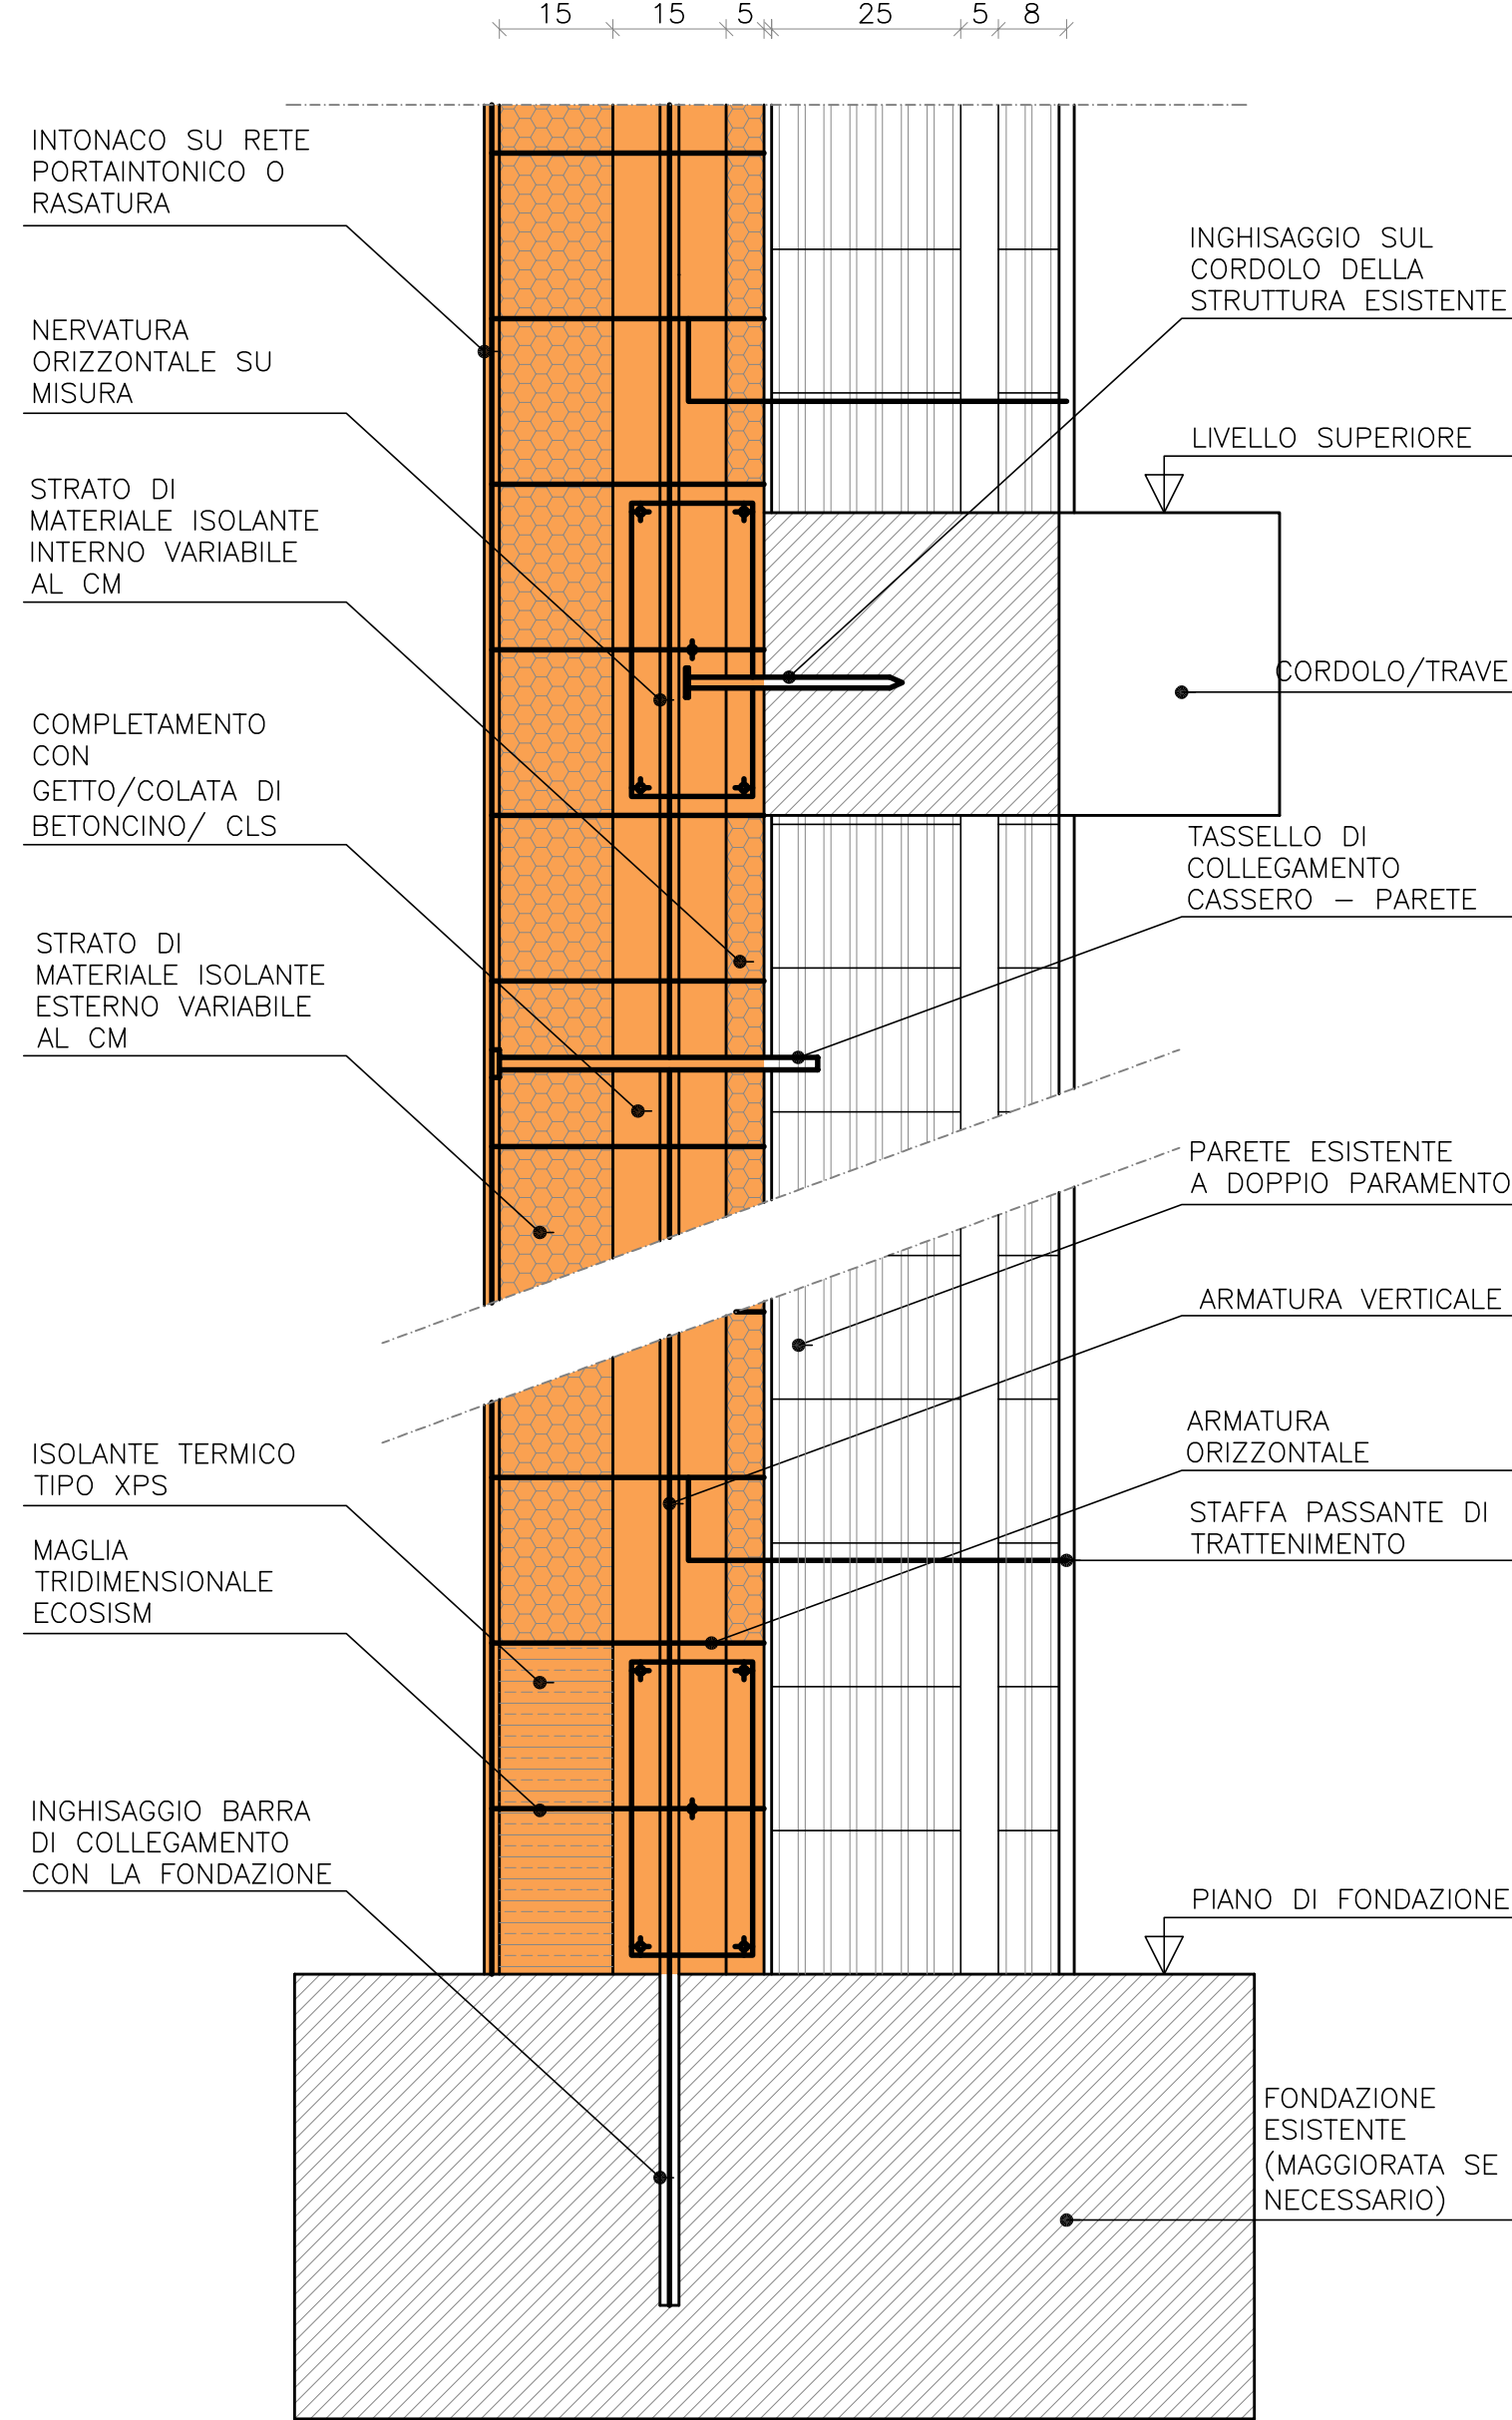

Dettaglio delle coperture piane praticabili

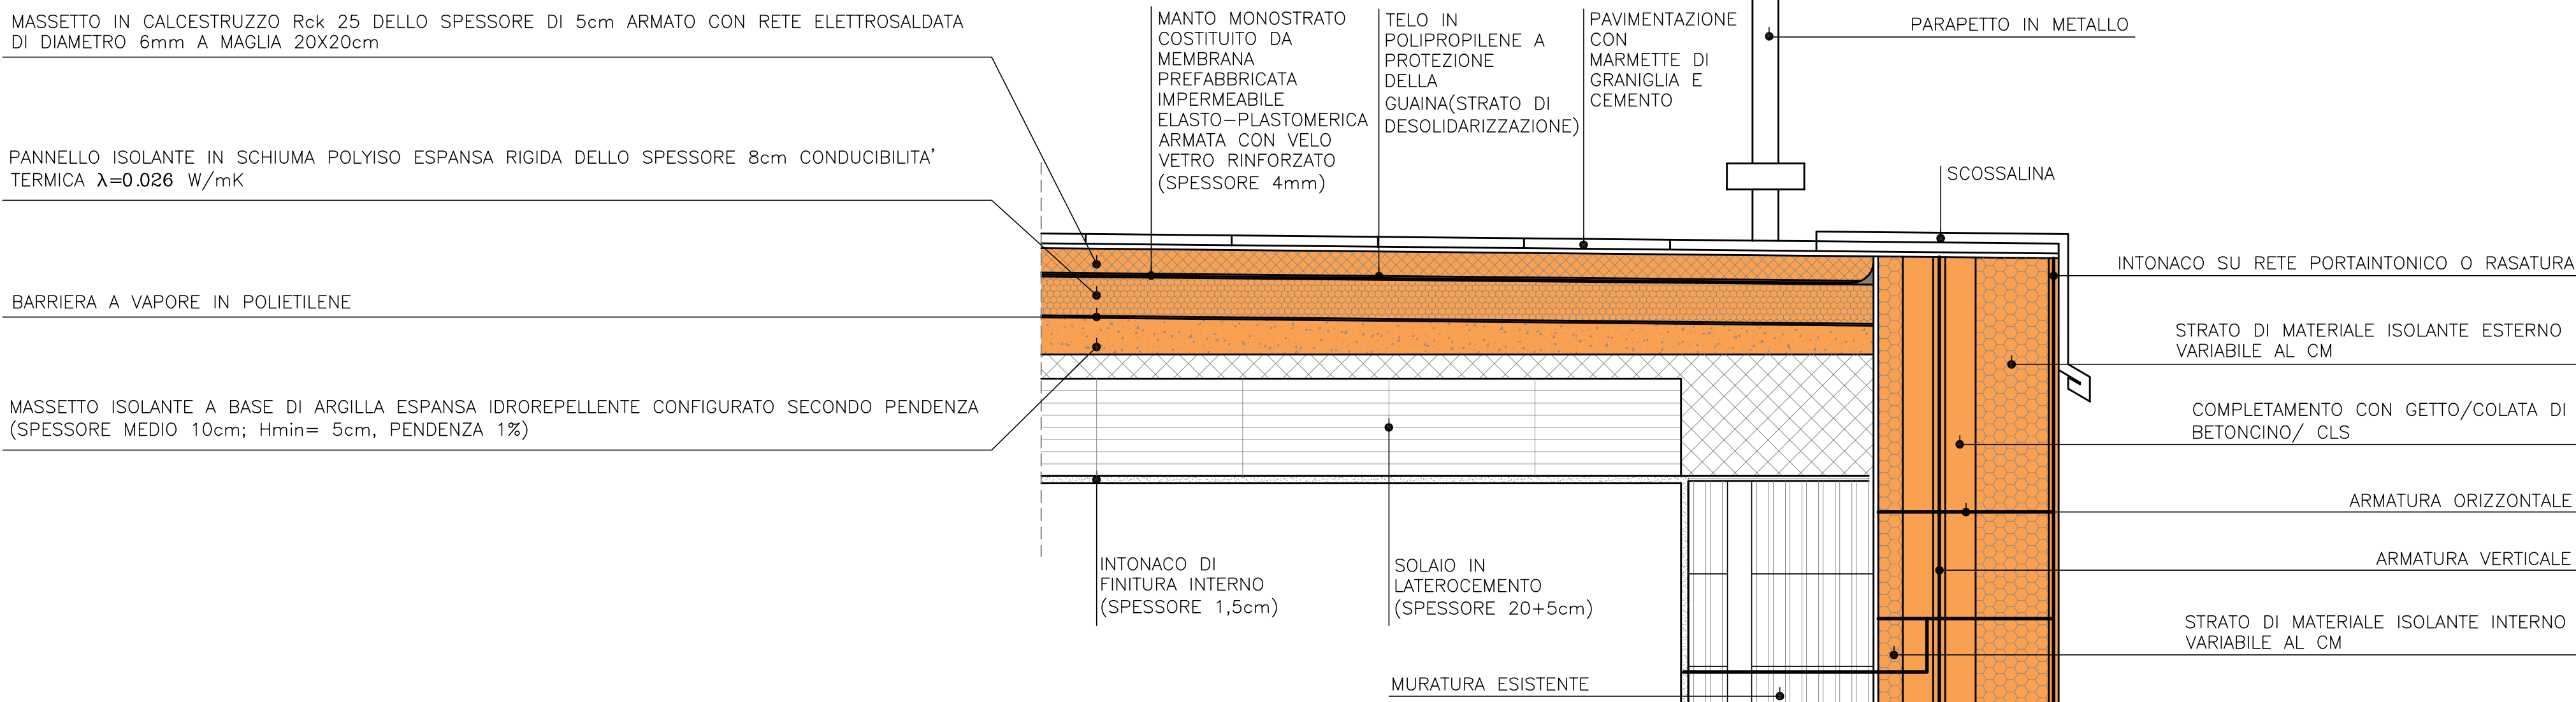

SCALA 1:10

DETTAGLIO MONTASCALE

SCALA 1:20

