


Planimetria centro abitato

scala 1 : 1.000

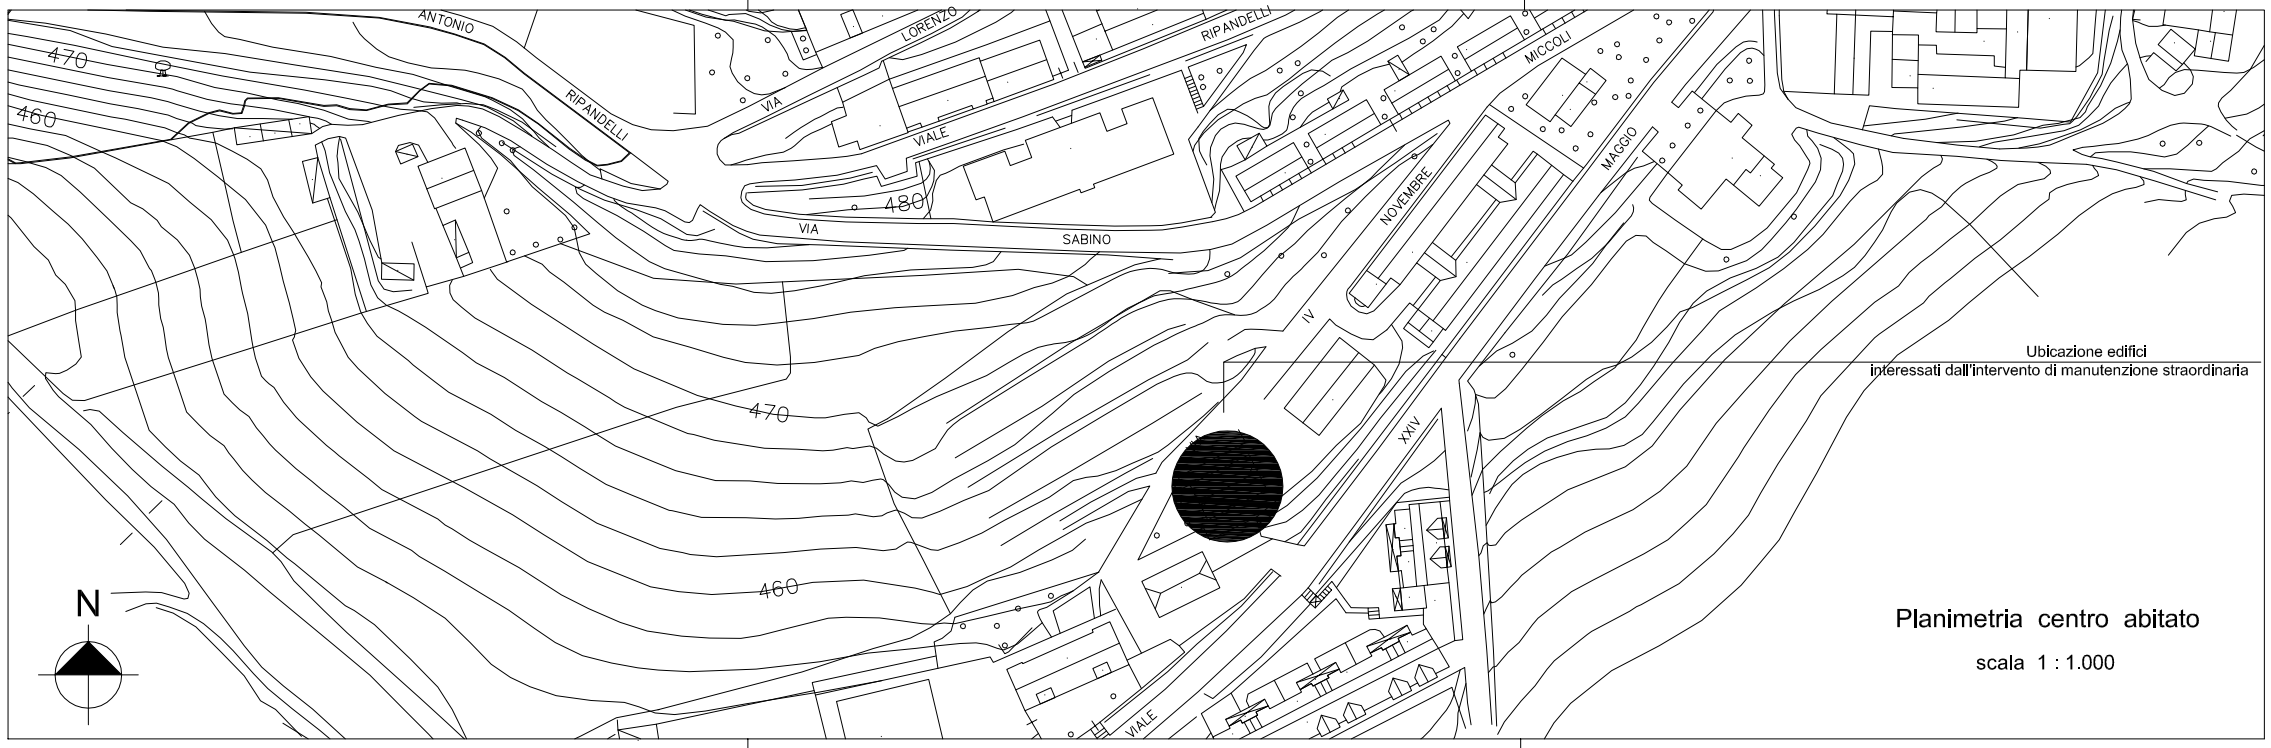


Legenda:

Edifici del lotto ARCA nn. 278 e 338
interessati dall'intervento di manutenzione straordinaria

ARCA CAPITANATA
AGENZIA REGIONALE per la CASA e l'ABITARE

FONDO DI SVILUPPO E COESIONE 2007-2013
Regione Puglia - "Settore Aree Urbane - Città"

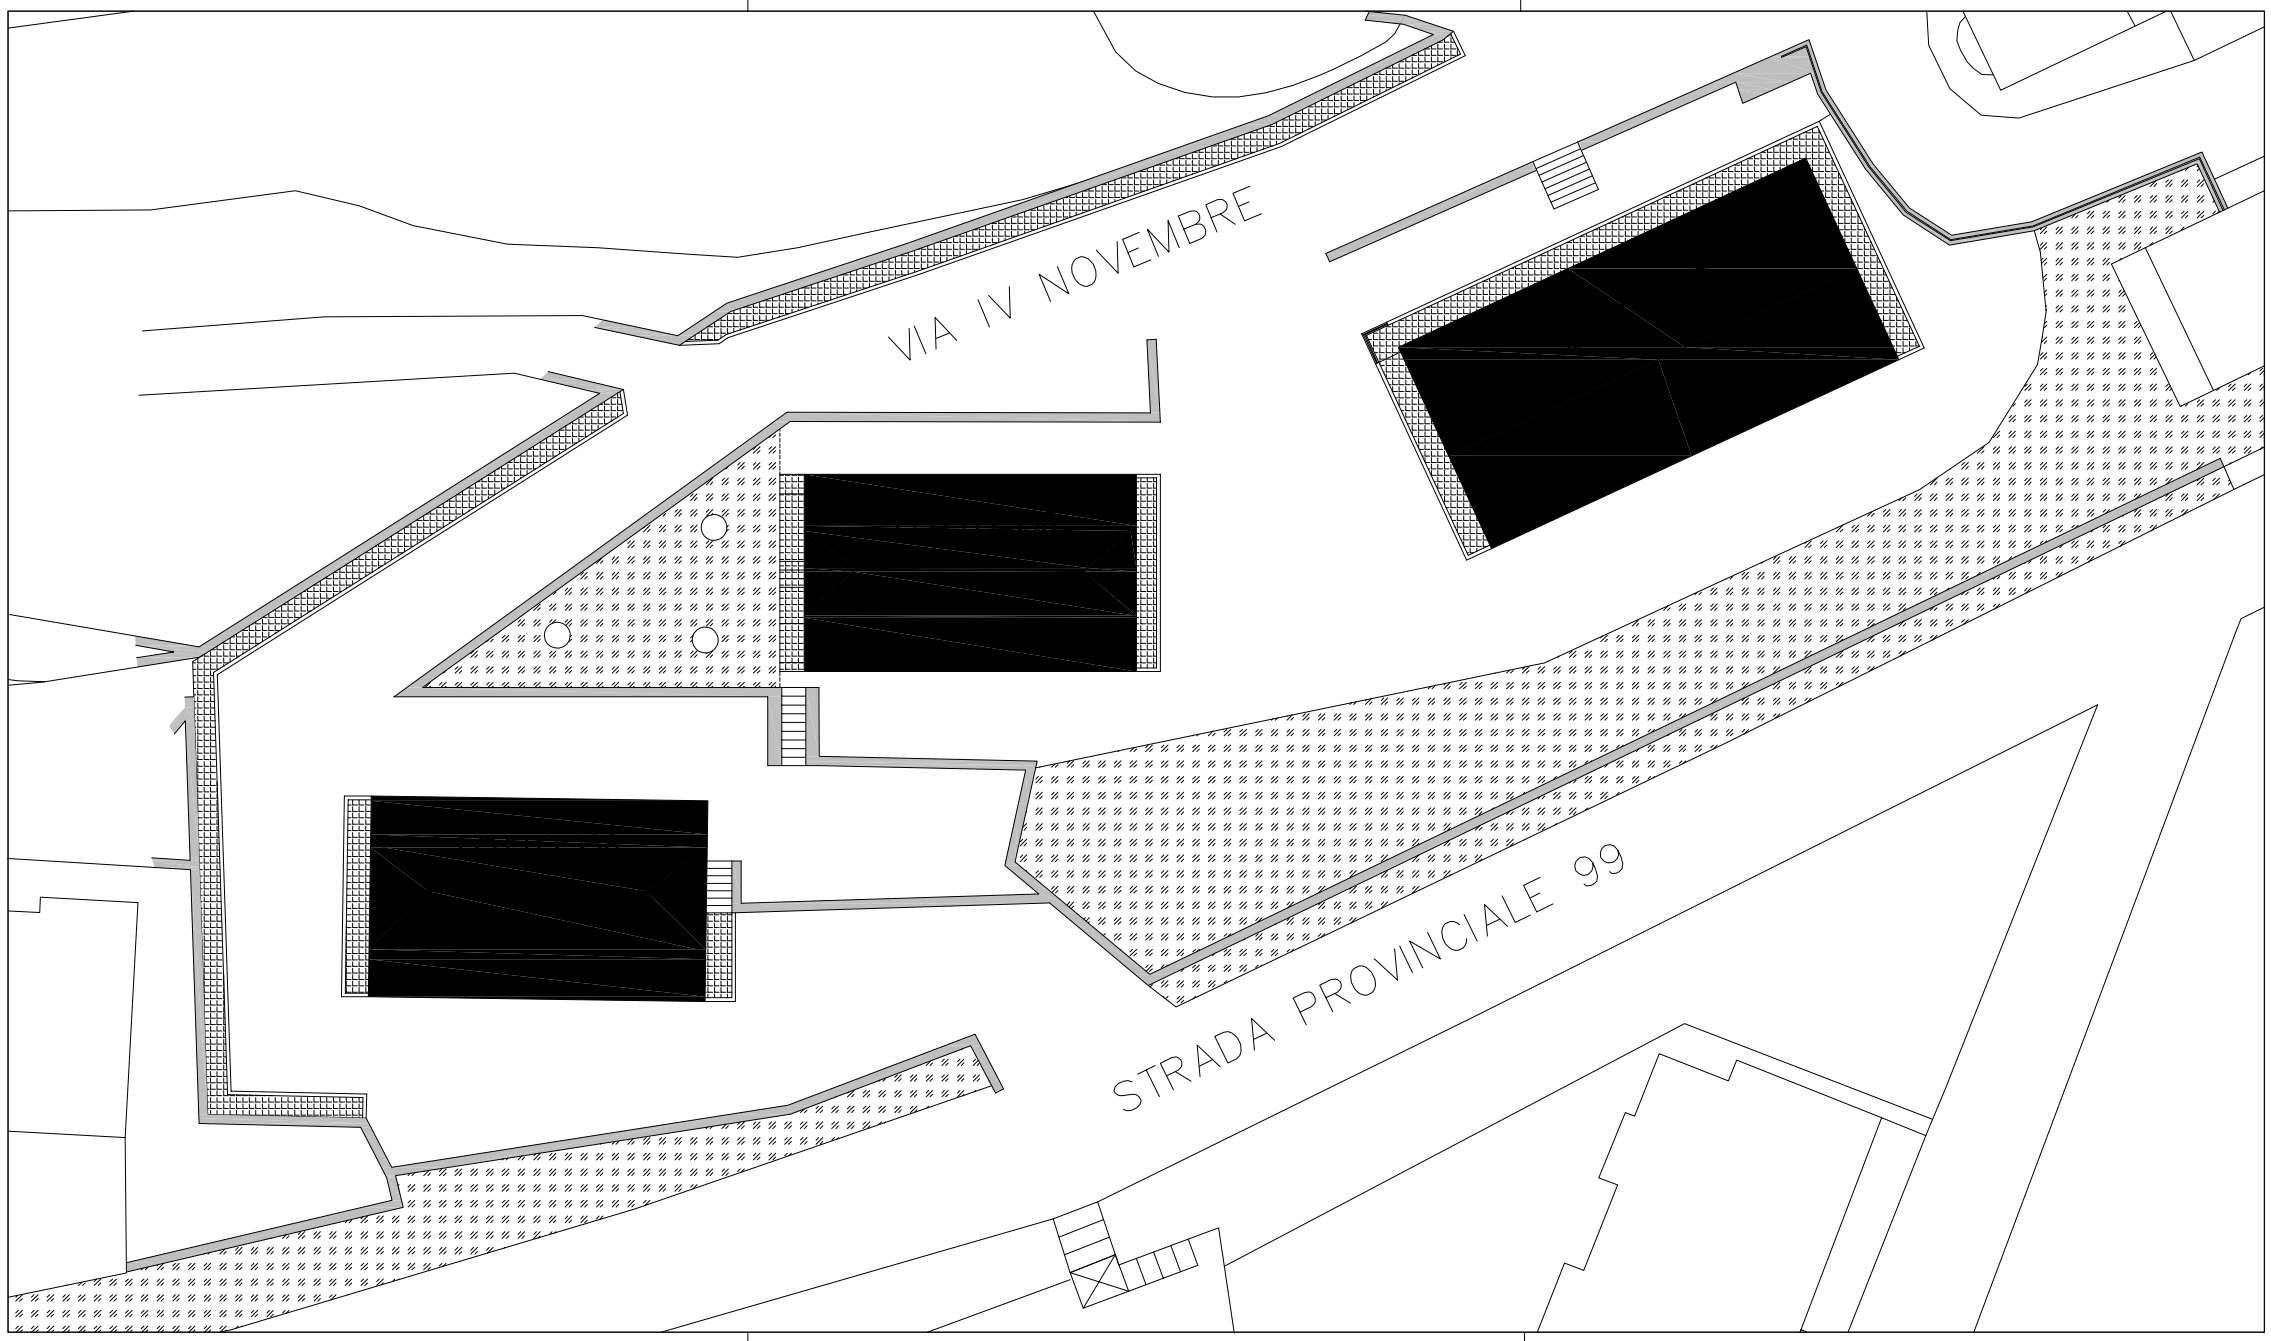Manutenzione straordinaria dei Lotti A.R.C.A. n 278 e n 338
siti nel comune di Candela alla IV Novembre

Finanziamento: € 70.000,00

| | | |
|---|---|---|
| TIMBRO | IL RESPONSABILE UNICO DEL PROCEDIMENTO: | **ing. Vincenzo De Devitiis** (Dirigente del Settore Tecnico) |
| | I PROGETTISTI: | **geom. Bruno Raffaele**<br>**geom. Fariello Gaetano**<br>u.o. Costruzione / Recupero |
| | IL COORDINATORE DELLA SICUREZZA IN FASE DI PROGETTAZIONE: | **arch. Anna Maria Tomasulo**<br>u.o. Progettazione / Appalti |
| | IL VERIFICATORE DEL PROGETTO: | **arch. Anna Maria Tomasulo**<br>u.o. Progettazione / Appalti |

| | | |
|---|---|---|
| TAVOLA<br>1 | TITOLO<br>Planimetria centro abitato<br>Planimetria generale<br>STATO DI FATTO | SCALA<br>1:1.000<br>1: 200<br>DATA |
| AGGIORNAMENTI<br>RIF. | L' IMPRESA | IL DIRETTORE DEI LAVORI |