

ALLEGATO "D"

Comune di Manfredonia
Provincia di FG

PLANIMETRIA DI CANTIERE

tavole esecutive di progetto

OGGETTO: Manutenzione straordinaria del Lotto ARCA Capitanata n. 466 sito nel Comune di Manfredonia

COMMITTENTE: ARCA CAPITANATA.

CANTIERE: Via S. Rosa nn. 6 - 8 - 10 - 12 - 14, Manfredonia (FG)

Foggia, 27/06/2019

IL COORDINATORE DELLA SICUREZZA

(Istruttore direttivo tecnico - U. Costruzioni De Santis Ing. Armando)

per presa visione

IL COMMITTENTE

(AMMINISTRATORE UNICO PASCARELLA Avv. Donato)

Istruttore direttivo tecnico - U. Costruzioni De Santis Ing. Armando


Via Romolo Caggese n. 2

71121 Foggia (FG)

Tel.: 0881 762206 - Fax:

E-Mail:

CerTus by Guido Cianciulli - Copyright ACCA software S.p.A.

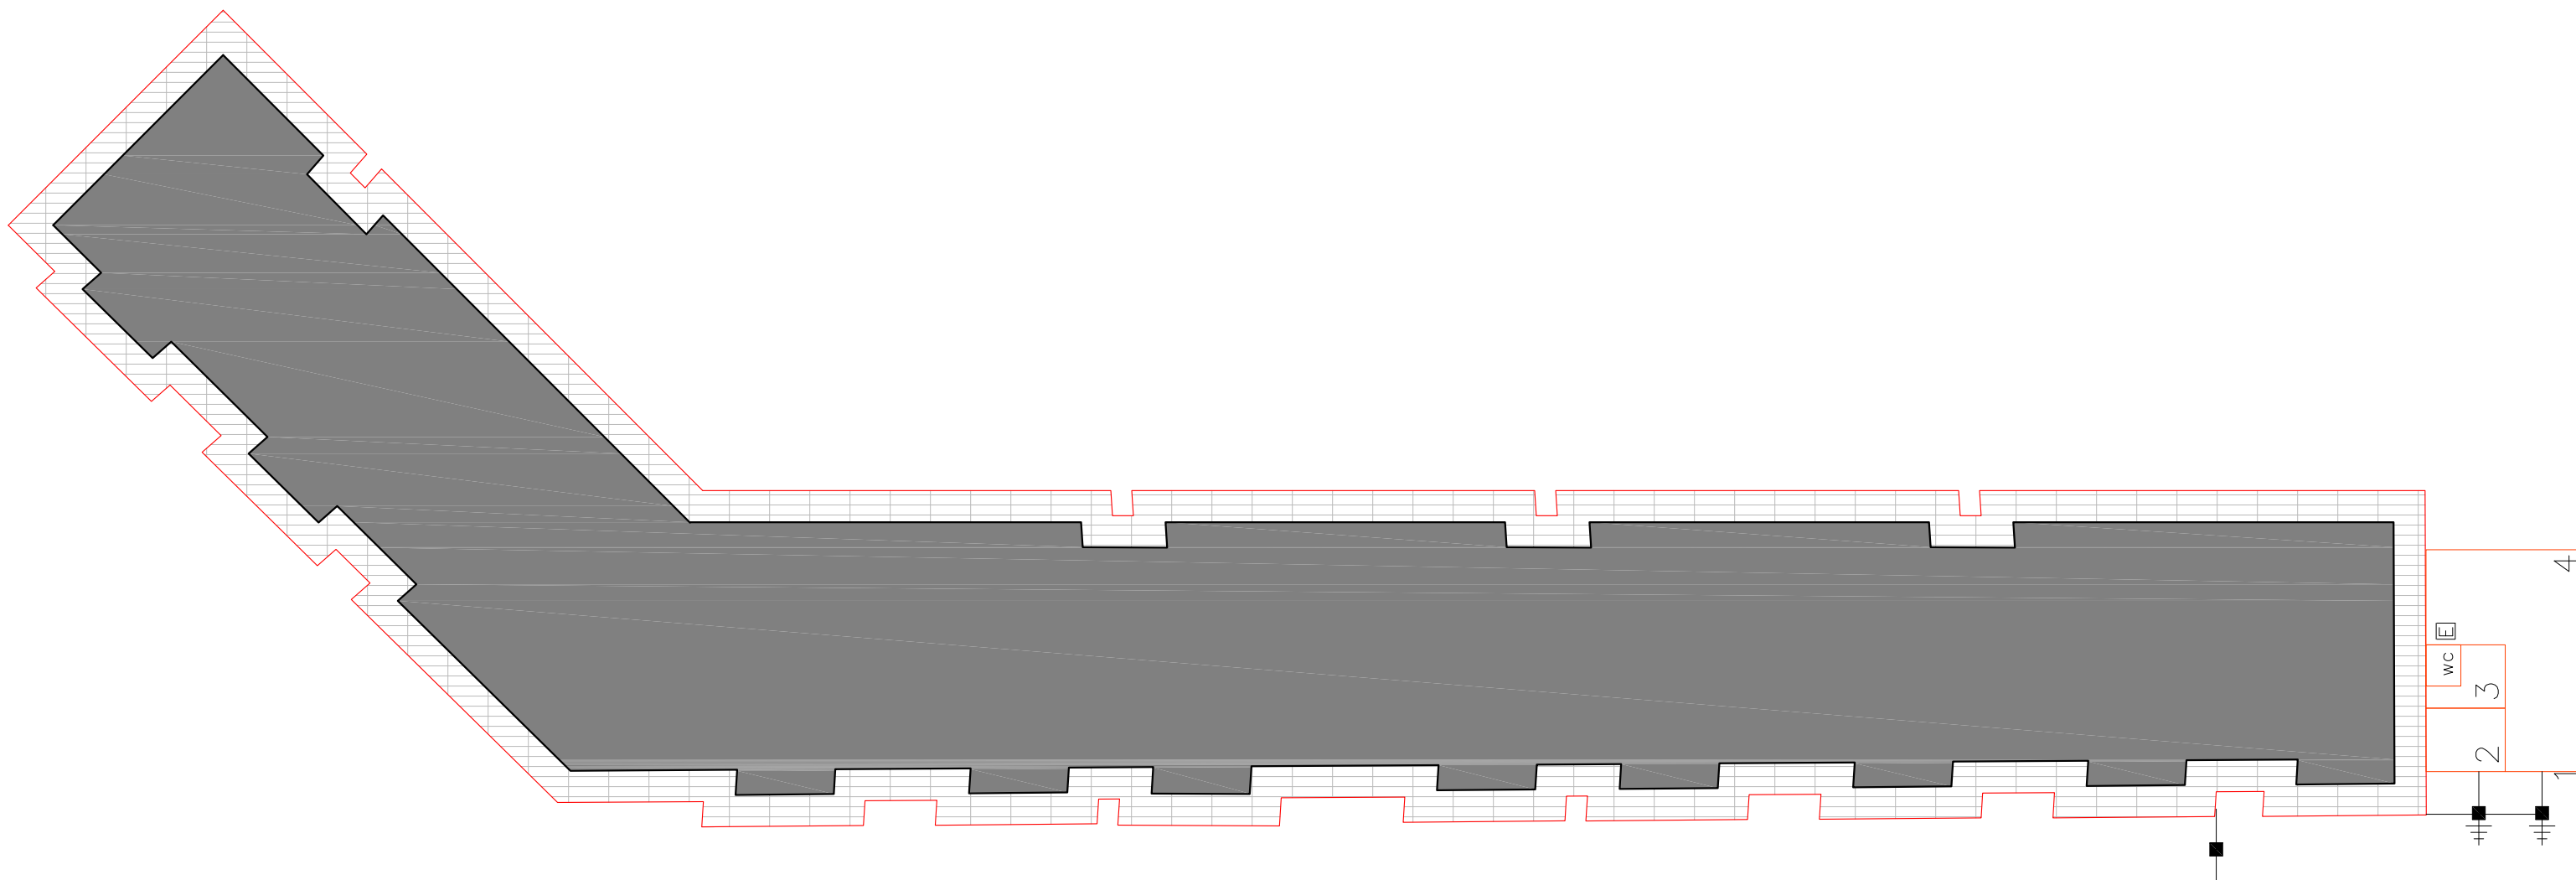

Organizzazione del cantiere _ Legenda

1	RECINZIONE DA REALIZZARE	4	AREA DEPOSITO MATERIALI
2	BOX PREFABBRICATO PER DIREZIONE LAVORI E IMPRESA		QUADRO ELETTRICO
3	BOX PREFABBRICATO PER SPOGLIATOI E SERVIZI		DISPERSORE
			CONDUTTORE DI TERRA
			PONTEGGIO DI SERVIZIO
			EDIFICIO INTERESSATO DA INTERVENTO DI RECUPERO