
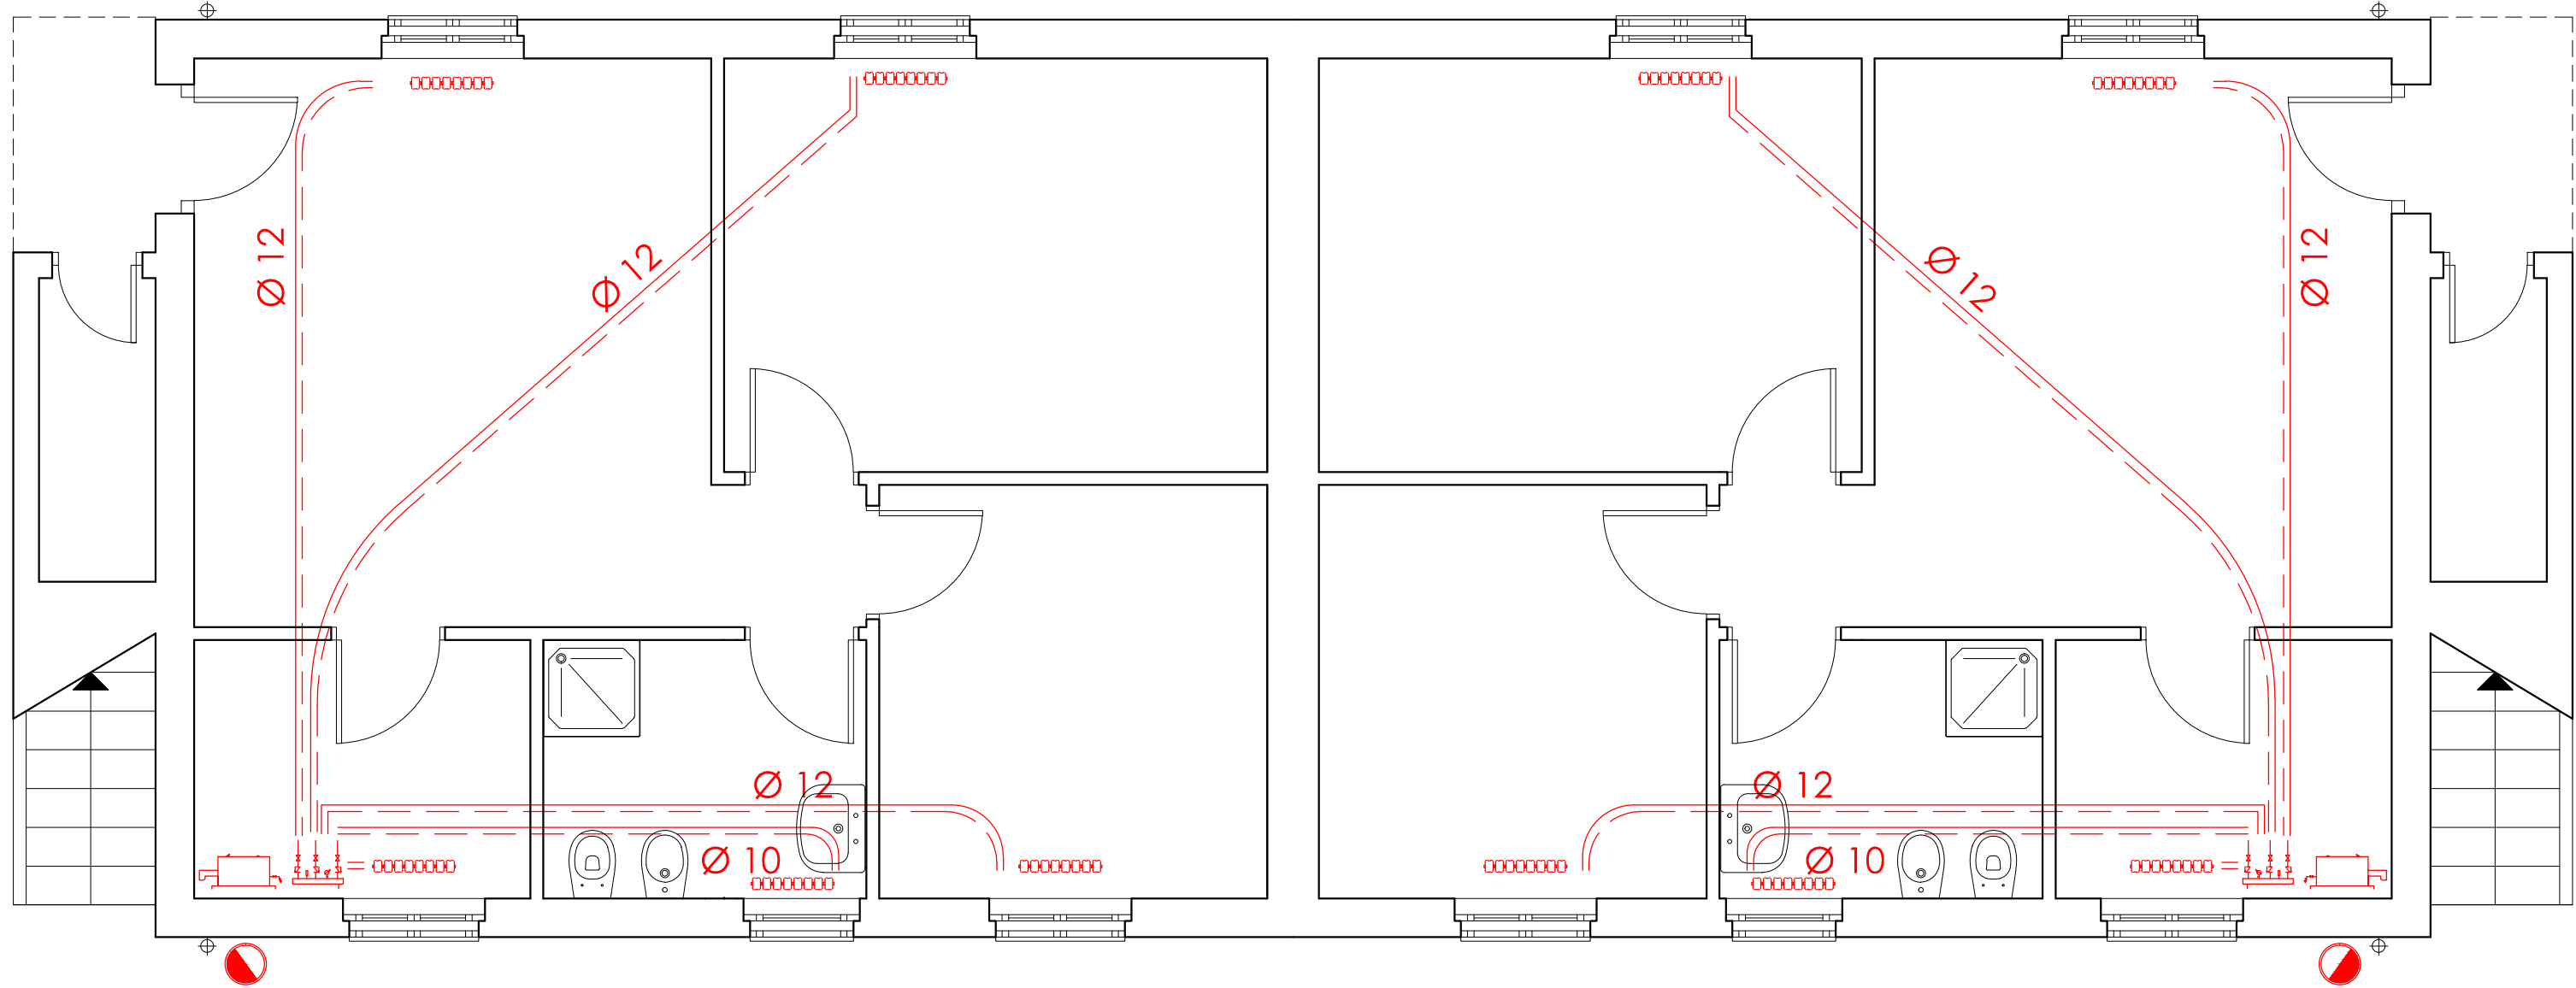


LEGENDA IMPIANTO ELETTRICO	
QUADRO ELETTRICO	
PUNTO LUCE ESTERNO	
PUNTO LUCE	
INTERRUTTORE	
PUNTO PRESA 10/16 A	
PUNTO PRESA TV	
POZZETTO DI TERRA CON DISPERSORE	
CASSETTA	
LINEA ELETTRICA	
PLAFONIERA EMERGENZA	

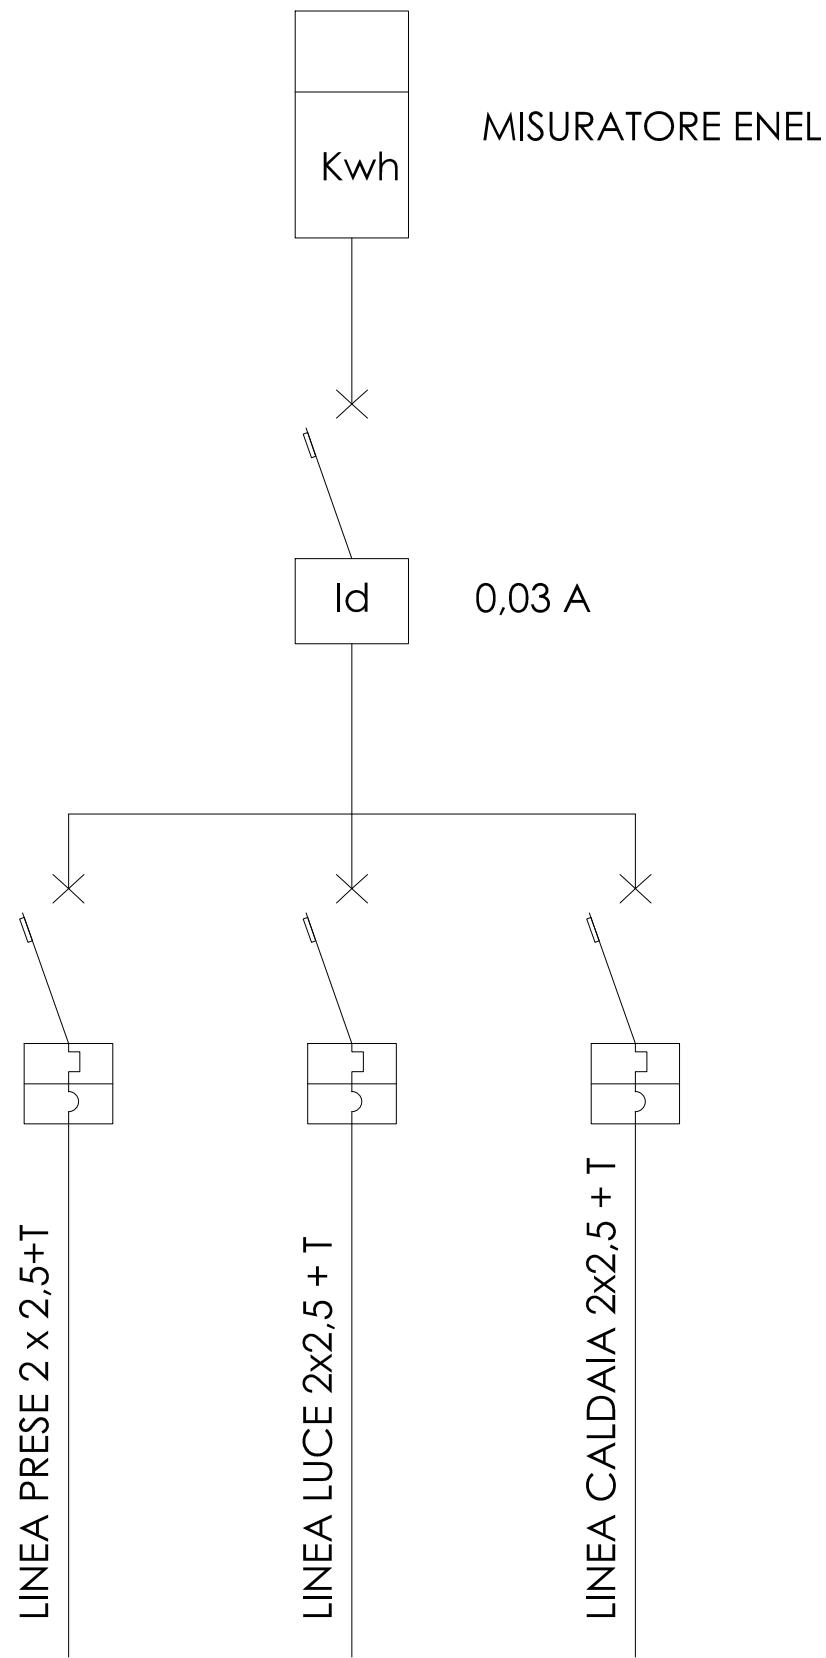

LEGENDA IMPIANTO TERMICO	
TUBAZIONE DI RITORNO	
TUBAZIONE DI MANDATA	
CORPI SCALDANTI (RADIATORI)	
GENER. DI CALORE ALIMENT. A GAS	
COLLETORE DI DISTRIBUZIONE	
CANNA FUMARIA	

ARCA CAPITANATA
AGENZIA REGIONALE per la CASA e l'ABITARE

Progetto di completamento lavori di recupero
Quartiere UNRRA CASAS nel comune di Trinitapoli
via Casal Trinità n° 25
lotto ARCA n° 345 - 346

TIMBRO	IL RESPONSABILE UNICO DEL PROCEDIMENTO:	ing. Vincenzo De Devitis <small>(Dirigente del Settore Tecnico)</small>
	IL PROGETTISTA :	ing. Francesco Soleti <small>u.o. Costruzione / Recupero</small>
	IL COORDINATORE DELLA SICUREZZA IN FASE DI PROGETTAZIONE:	ing. Francesco Soleti <small>u.o. Costruzione / Recupero</small>
	IL VERIFICATORE	ing. Antonio Verrastro <small>u.o. Progettazione / Appalti</small>

TAVOLA	TITOLO	SCALA
		1:100
AGGIORNAMENTI	RIF.	