


Pianta Piano terra

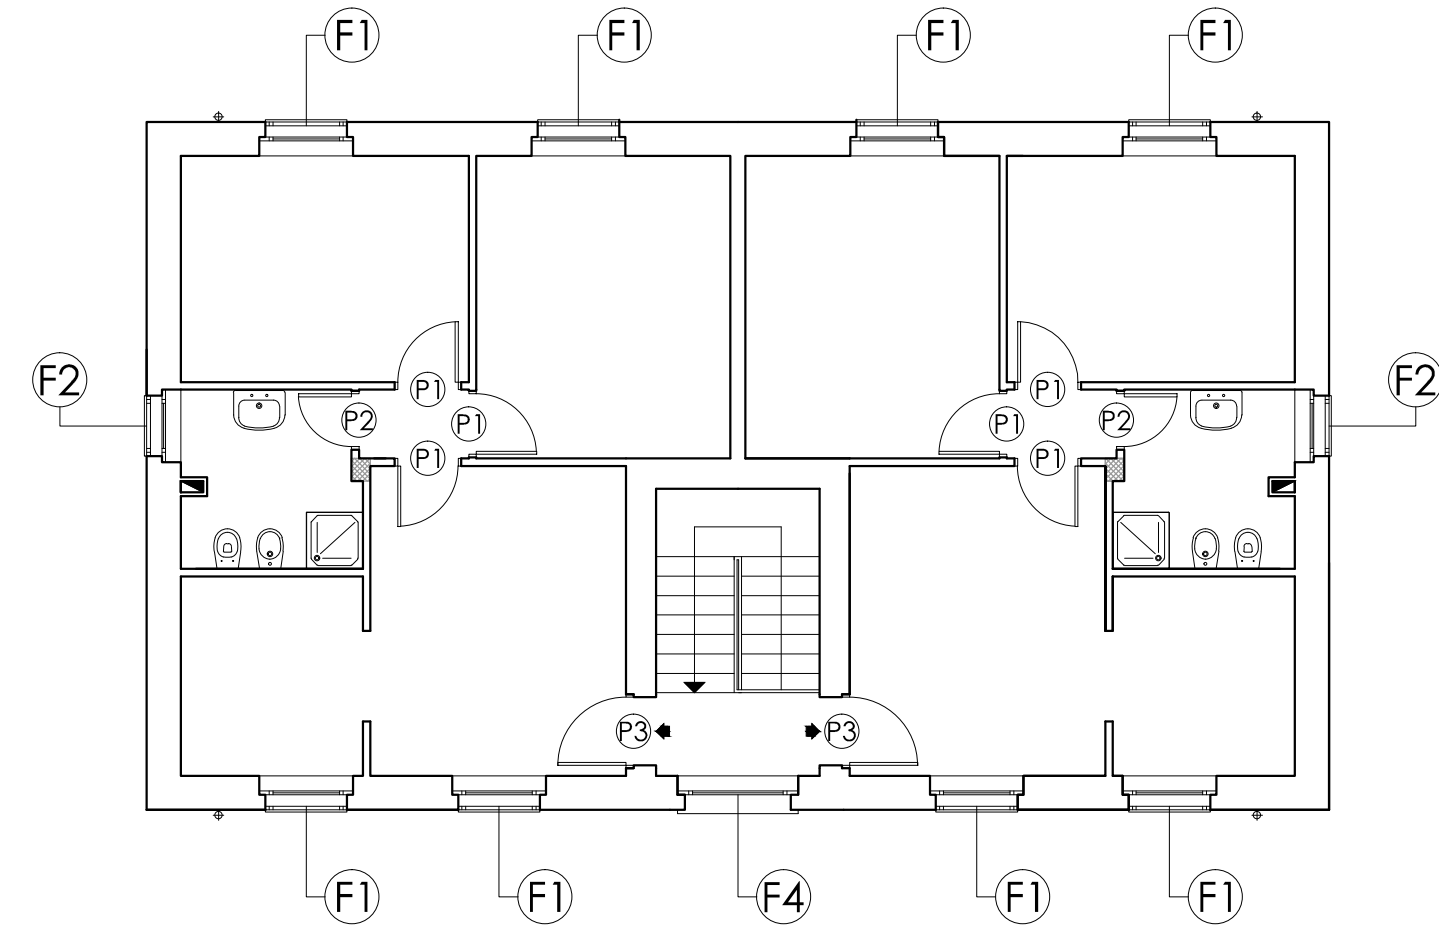

Pianta Piano primo

INFISSI ESTERNI

TIPOLOGIA F1			
Apertura (infisso/persiana)	Dimensioni luce netta (a x b)	Quantità	Voce elenco prezzi
• a battente e a vasistas • a battente	108 x 140 cm	44	[NP 11] [NP 12] E 17. 013b
TIPOLOGIA F2			
Apertura (infisso/persiana)	Dimensioni luce netta (a x b)	Quantità	Voce elenco prezzi
• a battente e a vasistas • a battente	80 x 80 cm	11	[NP 11] [NP 12] E 17. 013b

TIPOLOGIA F3			
Apertura (infisso)	Dimensioni luce netta (a x b)	Quantità	Voce elenco prezzi
a battente	180 x 240 cm	3	[NP 19]
TIPOLOGIA F4			
Apertura (infisso)	Dimensioni luce netta (a x b)	Quantità	Voce elenco prezzi
a battente e a vasistas	180 x 150 cm	3	E 17.006 E 18. 01b

INFISSI INTERNI

TIPOLOGIA P1			
Tipo	Dimensioni luce netta (a x b)	Quantità	Voce elenco prezzi
porta interna tamburata a struttura cellulare	80 x 210 cm	33	[NP 11]
TIPOLOGIA P2			
Tipo	Dimensioni luce netta (a x b)	Quantità	Voce elenco prezzi
porta interna tamburata a struttura cellulare	70 x 210 cm	11	[NP 11]
TIPOLOGIA P3			
Tipo	Dimensioni luce netta (a x b)	Quantità	Voce elenco prezzi
portoncino di ingresso del tipo blindato antieffrazione	90 x 210 cm	11	[NP 10]

Progetto di completamento lavori di recupero  
Quartiere UNRRA CASAS nel comune di Trinitapoli  
via Casal Trinità n° 25  
lotto ARCA n° 345 - 346

TIMBRO	IL RESPONSABILE UNICO DEL PROCEDIMENTO:	<b>ing. Vincenzo De Devitiis</b> (Dirigente del Settore Tecnico)
	IL PROGETTISTA :	<b>ing. Francesco Soleti</b> u.o. Costruzione / Recupero
	IL COORDINATORE DELLA SICUREZZA IN FASE DI PROGETTAZIONE:	<b>ing. Francesco Soleti</b> u.o. Costruzione / Recupero
	IL VERIFICATORE	<b>ing. Antonio Verrastro</b> u.o. Progettazione / Appalti

TAVOLA	TITOLO		SCALA
	<b>07A</b> <b>Progetto - Tipologia A</b> <b>Abaco infissi esterni e interni</b>		DATA
AGGIORNAMENTI	L'IMPRESA	IL DIRETTORE DEI LAVORI	
RIF.			