



Dettaglio in corrispondenza degli infissi

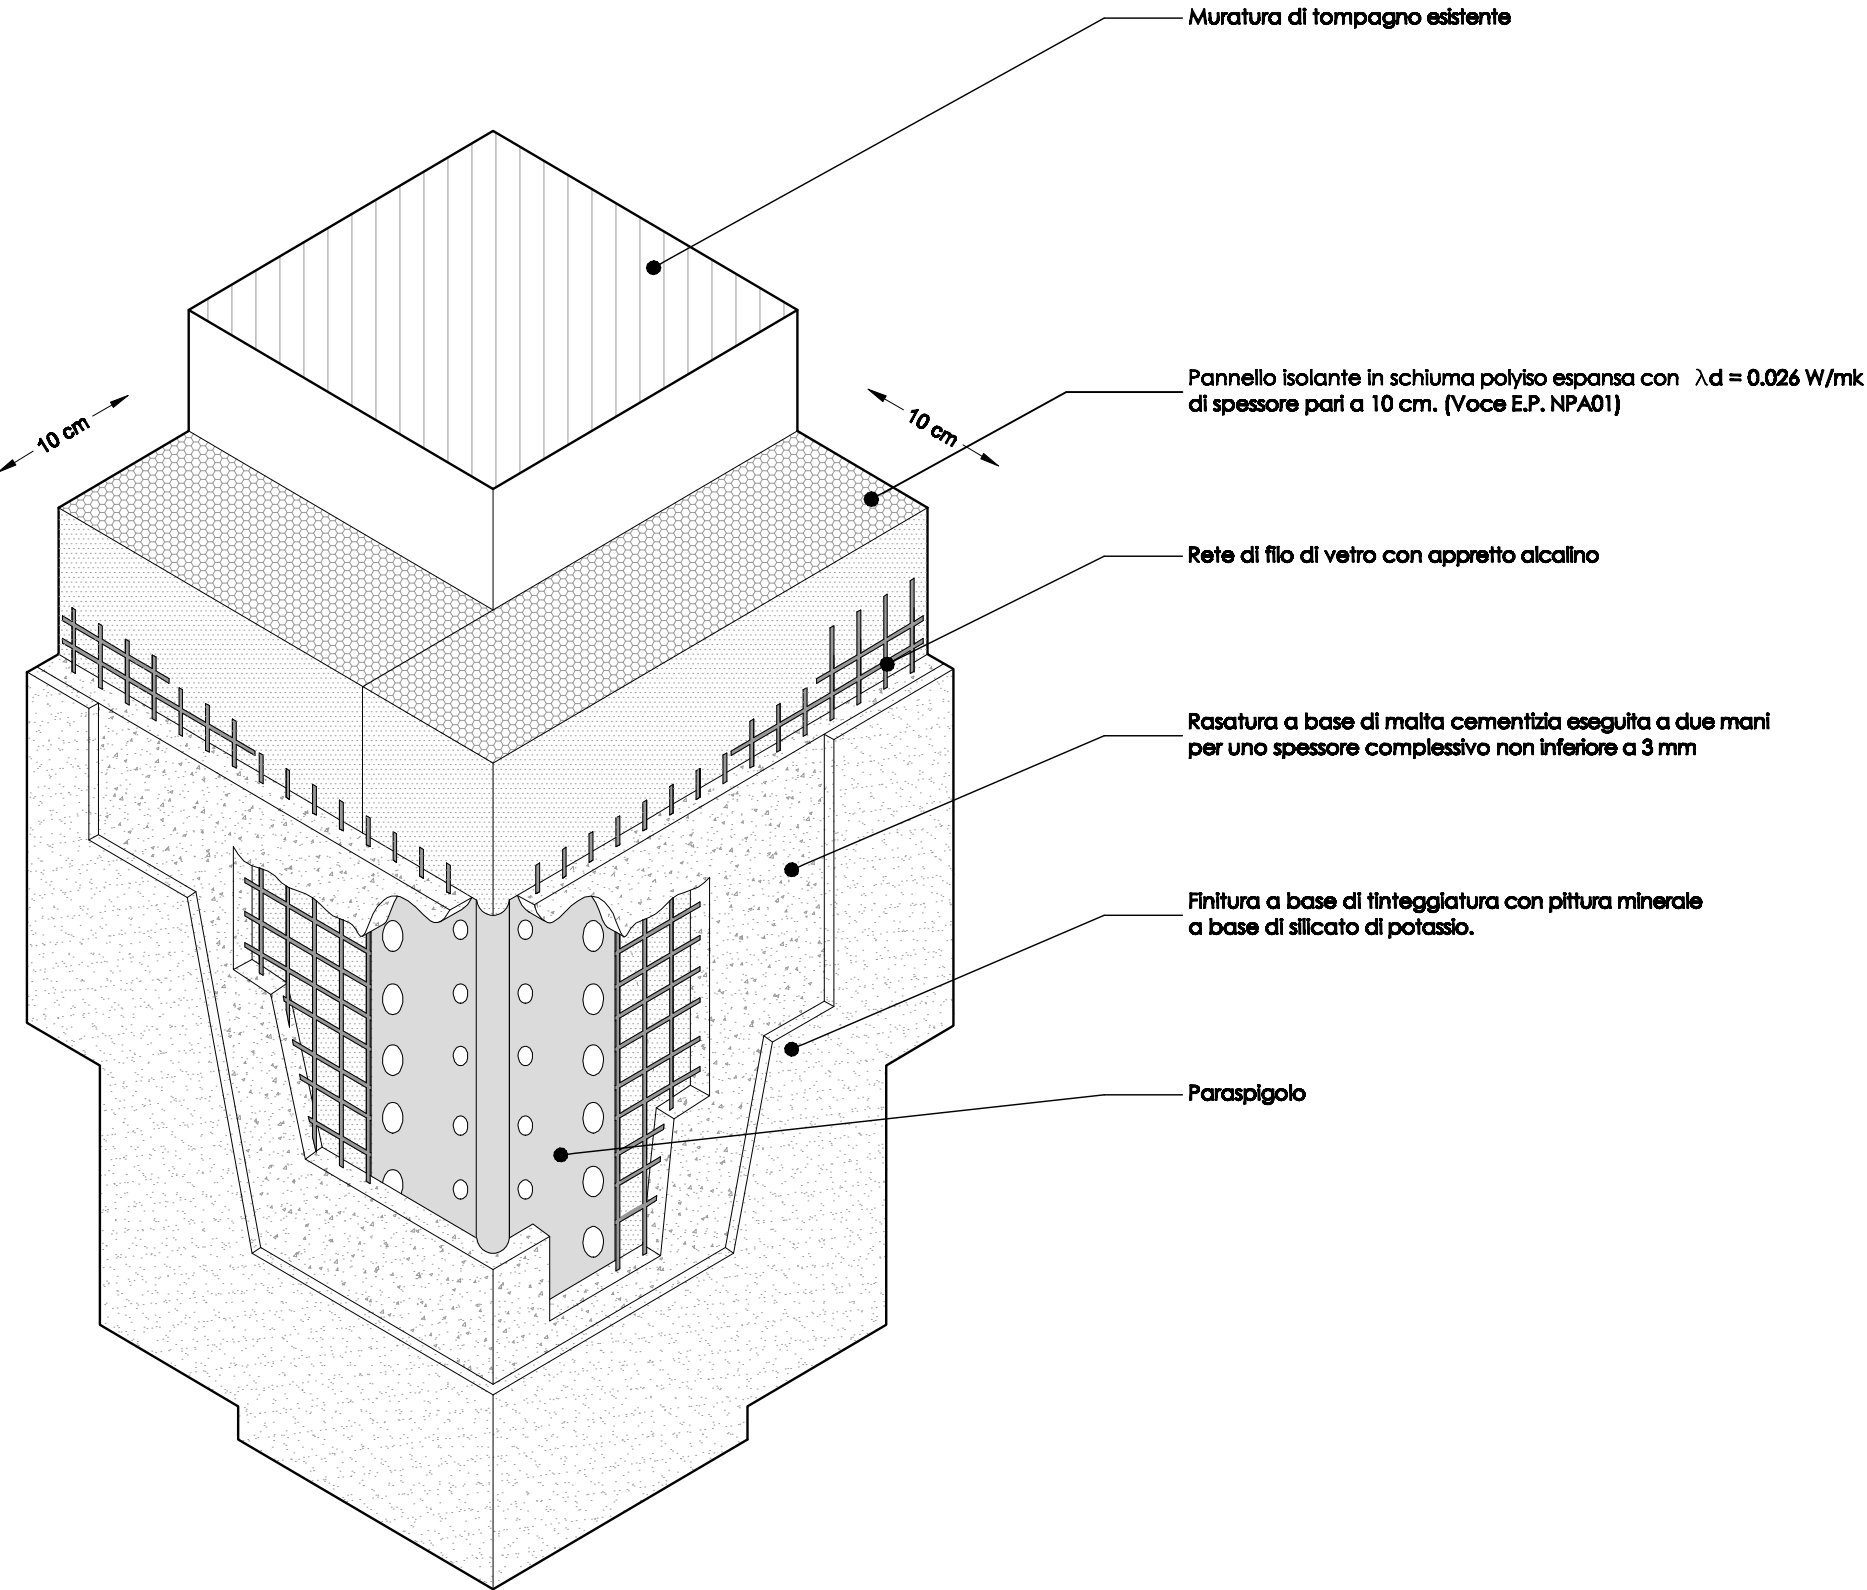

Assonometria in corrispondenza dello spigolo di facciata

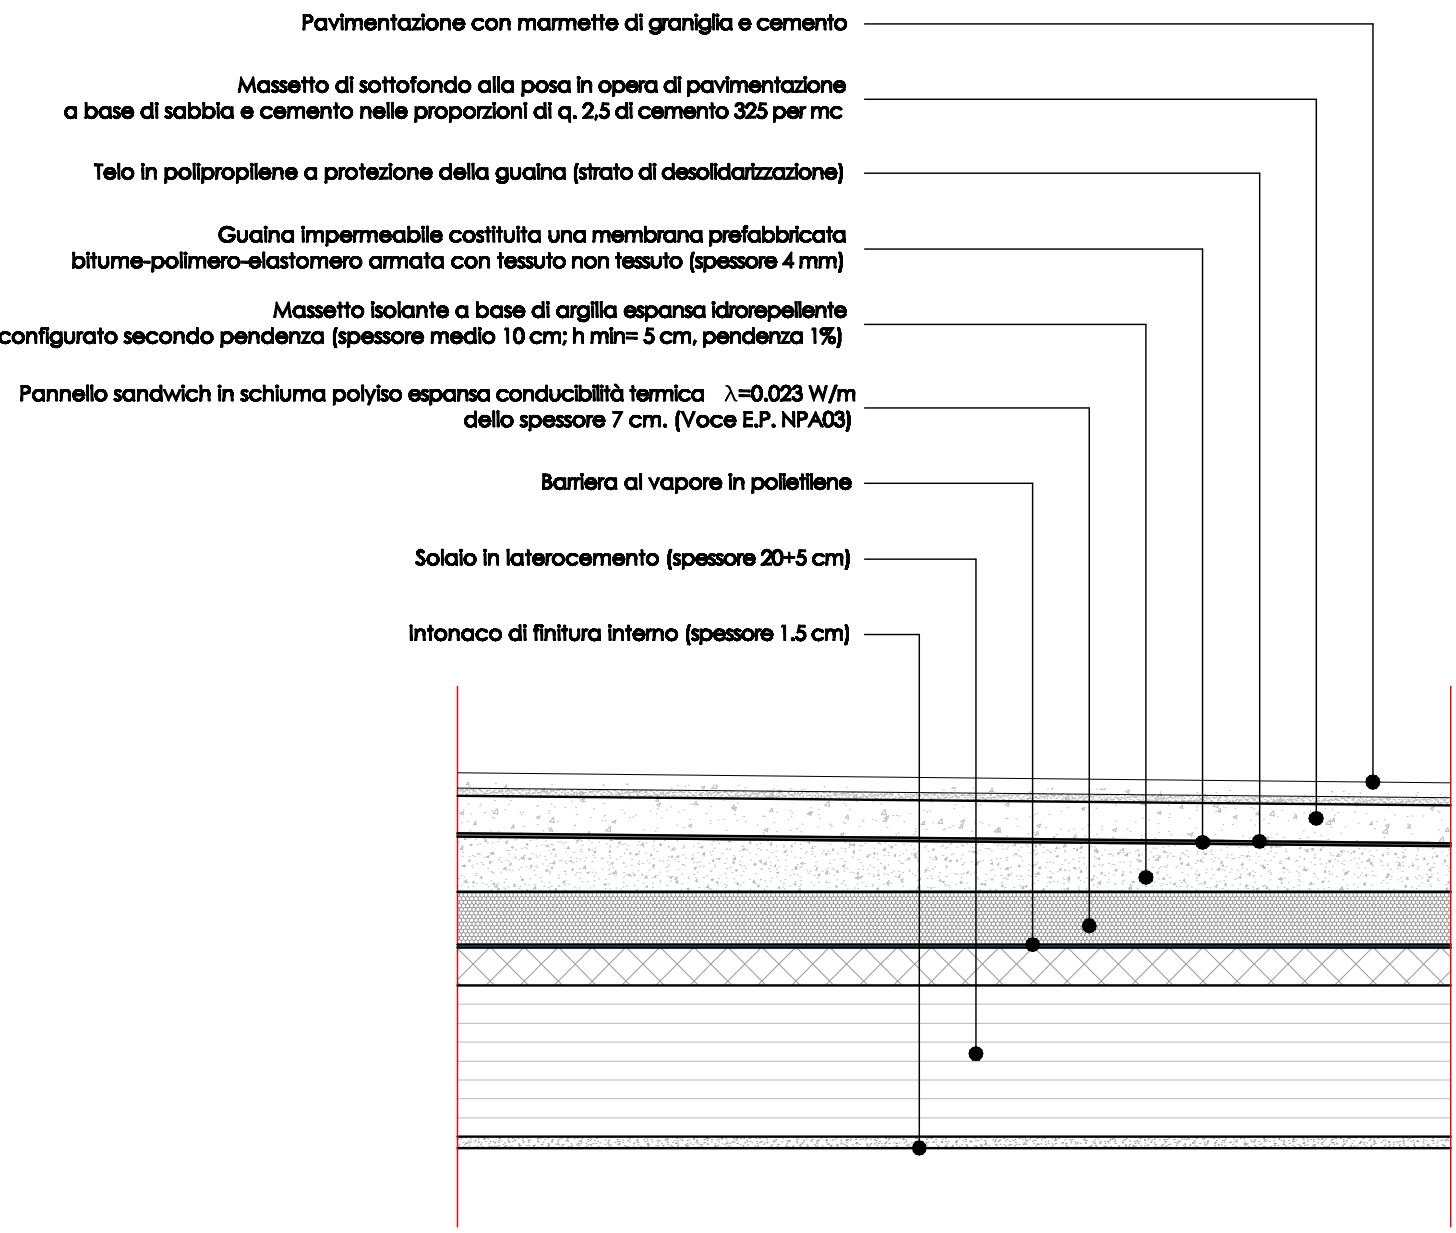

Dettaglio della chiusura orizzontale di copertura

ARCA CAPITANATA
AGENZIA REGIONALE per la CASA e l'ABITARE

LEGGE 27.12.2006 N. 296. DECRETO ATTUATIVO DEL 26.1.2012
Programma di interventi di efficientamento energetico

Manutenzione straordinaria dei Lotti ARCA Capitanata nn. 594-595
siti nel Comune di Foggia alla Via San Ferdinando di Puglia n. 2 e
alla Via Capitanata n. 6

Finanziamento: € 996.176,55

TIMBRO	I PROGETTISTI (u.o. progettazione / appalti) Ing. Antonio Verrastro geom. Pietro Lorusso	IL RESPONSABILE UNICO DEL PROCEDIMENTO E VERIFICATORE DEL PROGETTO (resp. u.o. progettazione / appalti) arch. Anna Maria Tomasulo
		IL DIRETTORE ARCA CAPITANATA (dirigente del Settore Tecnico) Ing. Vincenzo De Devitis

TAVOLA 10	TITOLO PARTICOLARI CONSTRUTTIVI	SCALA 1 : 10 DATA 03.08.2016
AGGIORNAMENTI	L'IMPRESA	IL DIRETTORE DEI LAVORI
RIF.		