

ISTITUTO AUTONOMO PER LE CASE POPOLARI
DELLA PROVINCIA DI FOGGIA

PROGRAMMA DI RIQUALIFICAZIONE URBANA "RIMODULATO"
COMUNE DI FOGGIA

UBICAZIONE: ZONA CROCI NORD - VIA LUCERA

EDILIZIA RESIDENZIALE PUBBLICA


SECONDO STRALCIO FUNZIONALE

<p><i>Progetto:</i></p> <ul style="list-style-type: none">- Ing. Matteo Torre- Ing. Emilio Sacco <p><i>Calcoli Statici:</i></p> <ul style="list-style-type: none">- Ing. Alfonso Cristalli <p><i>Collaboratore:</i></p> <ul style="list-style-type: none">- Geom. Salvatore Rubino	PROGETTO ESECUTIVO RELATIVO AI LOTTI 5-6		
	INQUADRAMENTO URBANISTICO		
	DATA	NOME FILE	
	REV.	DATA	DESCRIZIONE
	5	Luglio 2009	

ELABORATO N°	SCALA		Il Responsabile del Procedimento:
G 03.1	1/5000	PE	
LIVELLO DI PROGETTAZIONE			

Area Agricola Tutelata

zona F

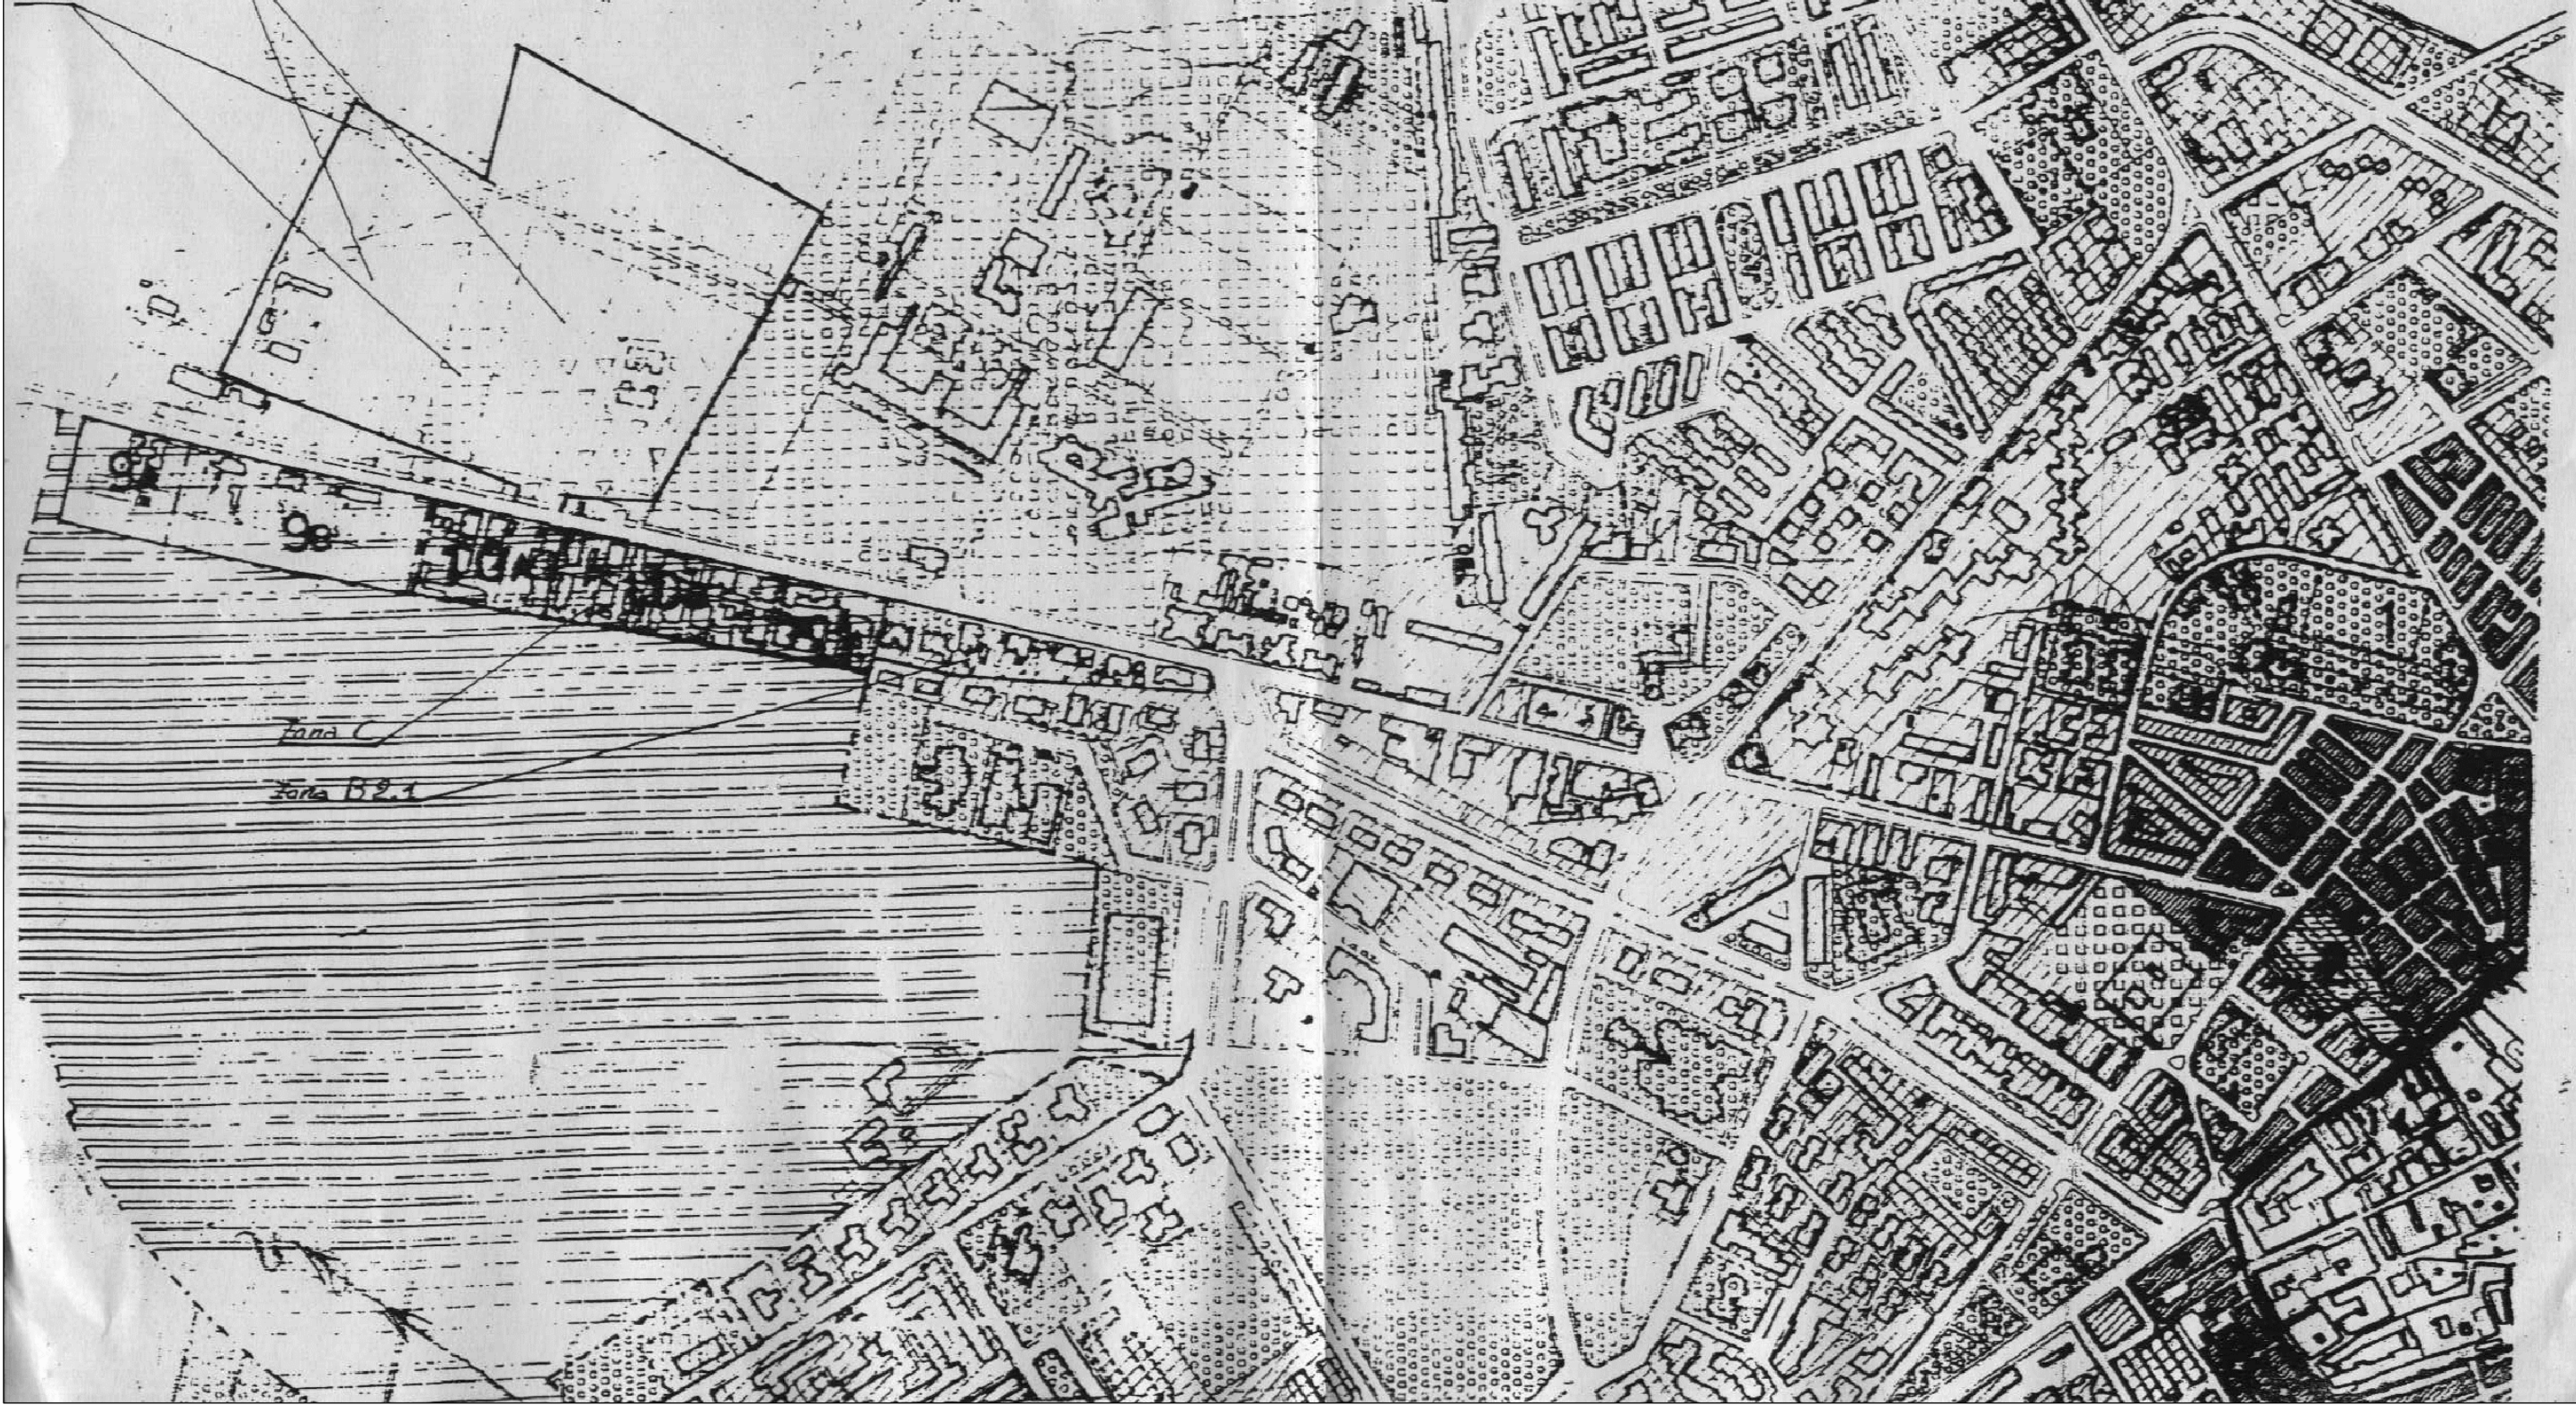

zona C

zona B2.1