

PROGRAMMA DI RIQUALIFICAZIONE URBANA "RIMODULATO"

COMUNE DI FOGGIA


UBICAZIONE: ZONA CROCI NORD - VIA LUCERA

EDILIZIA RESIDENZIALE PUBBLICA


SECONDO STRALCIO FUNZIONALE

Progetto:		PROGETTO ESECUTIVO RELATIVO AI LOTTI 5-6	
- Ing. Matteo Torre		integrazioni nota 0018545/11	
- Ing. Emilio Sacco		LOTTO 6 - PIANTE QUOTATE	
Calcoli Statici:		DATA	
- Ing. Alfonso Cristalli		NOME FILE	
Collaboratore:		REV	
- Geom. Salvatore Rubino		DESCRIZIONE	
		ESECUTORE	
		7 DIC. 2011	
ELABORATO N°		Il Responsabile del Procedimento:	
A 02		SCALA	
		1/100	
		PE	
		LIVELLO DI PROGETTAZIONE	

PIANTA PIANO INTERRATO

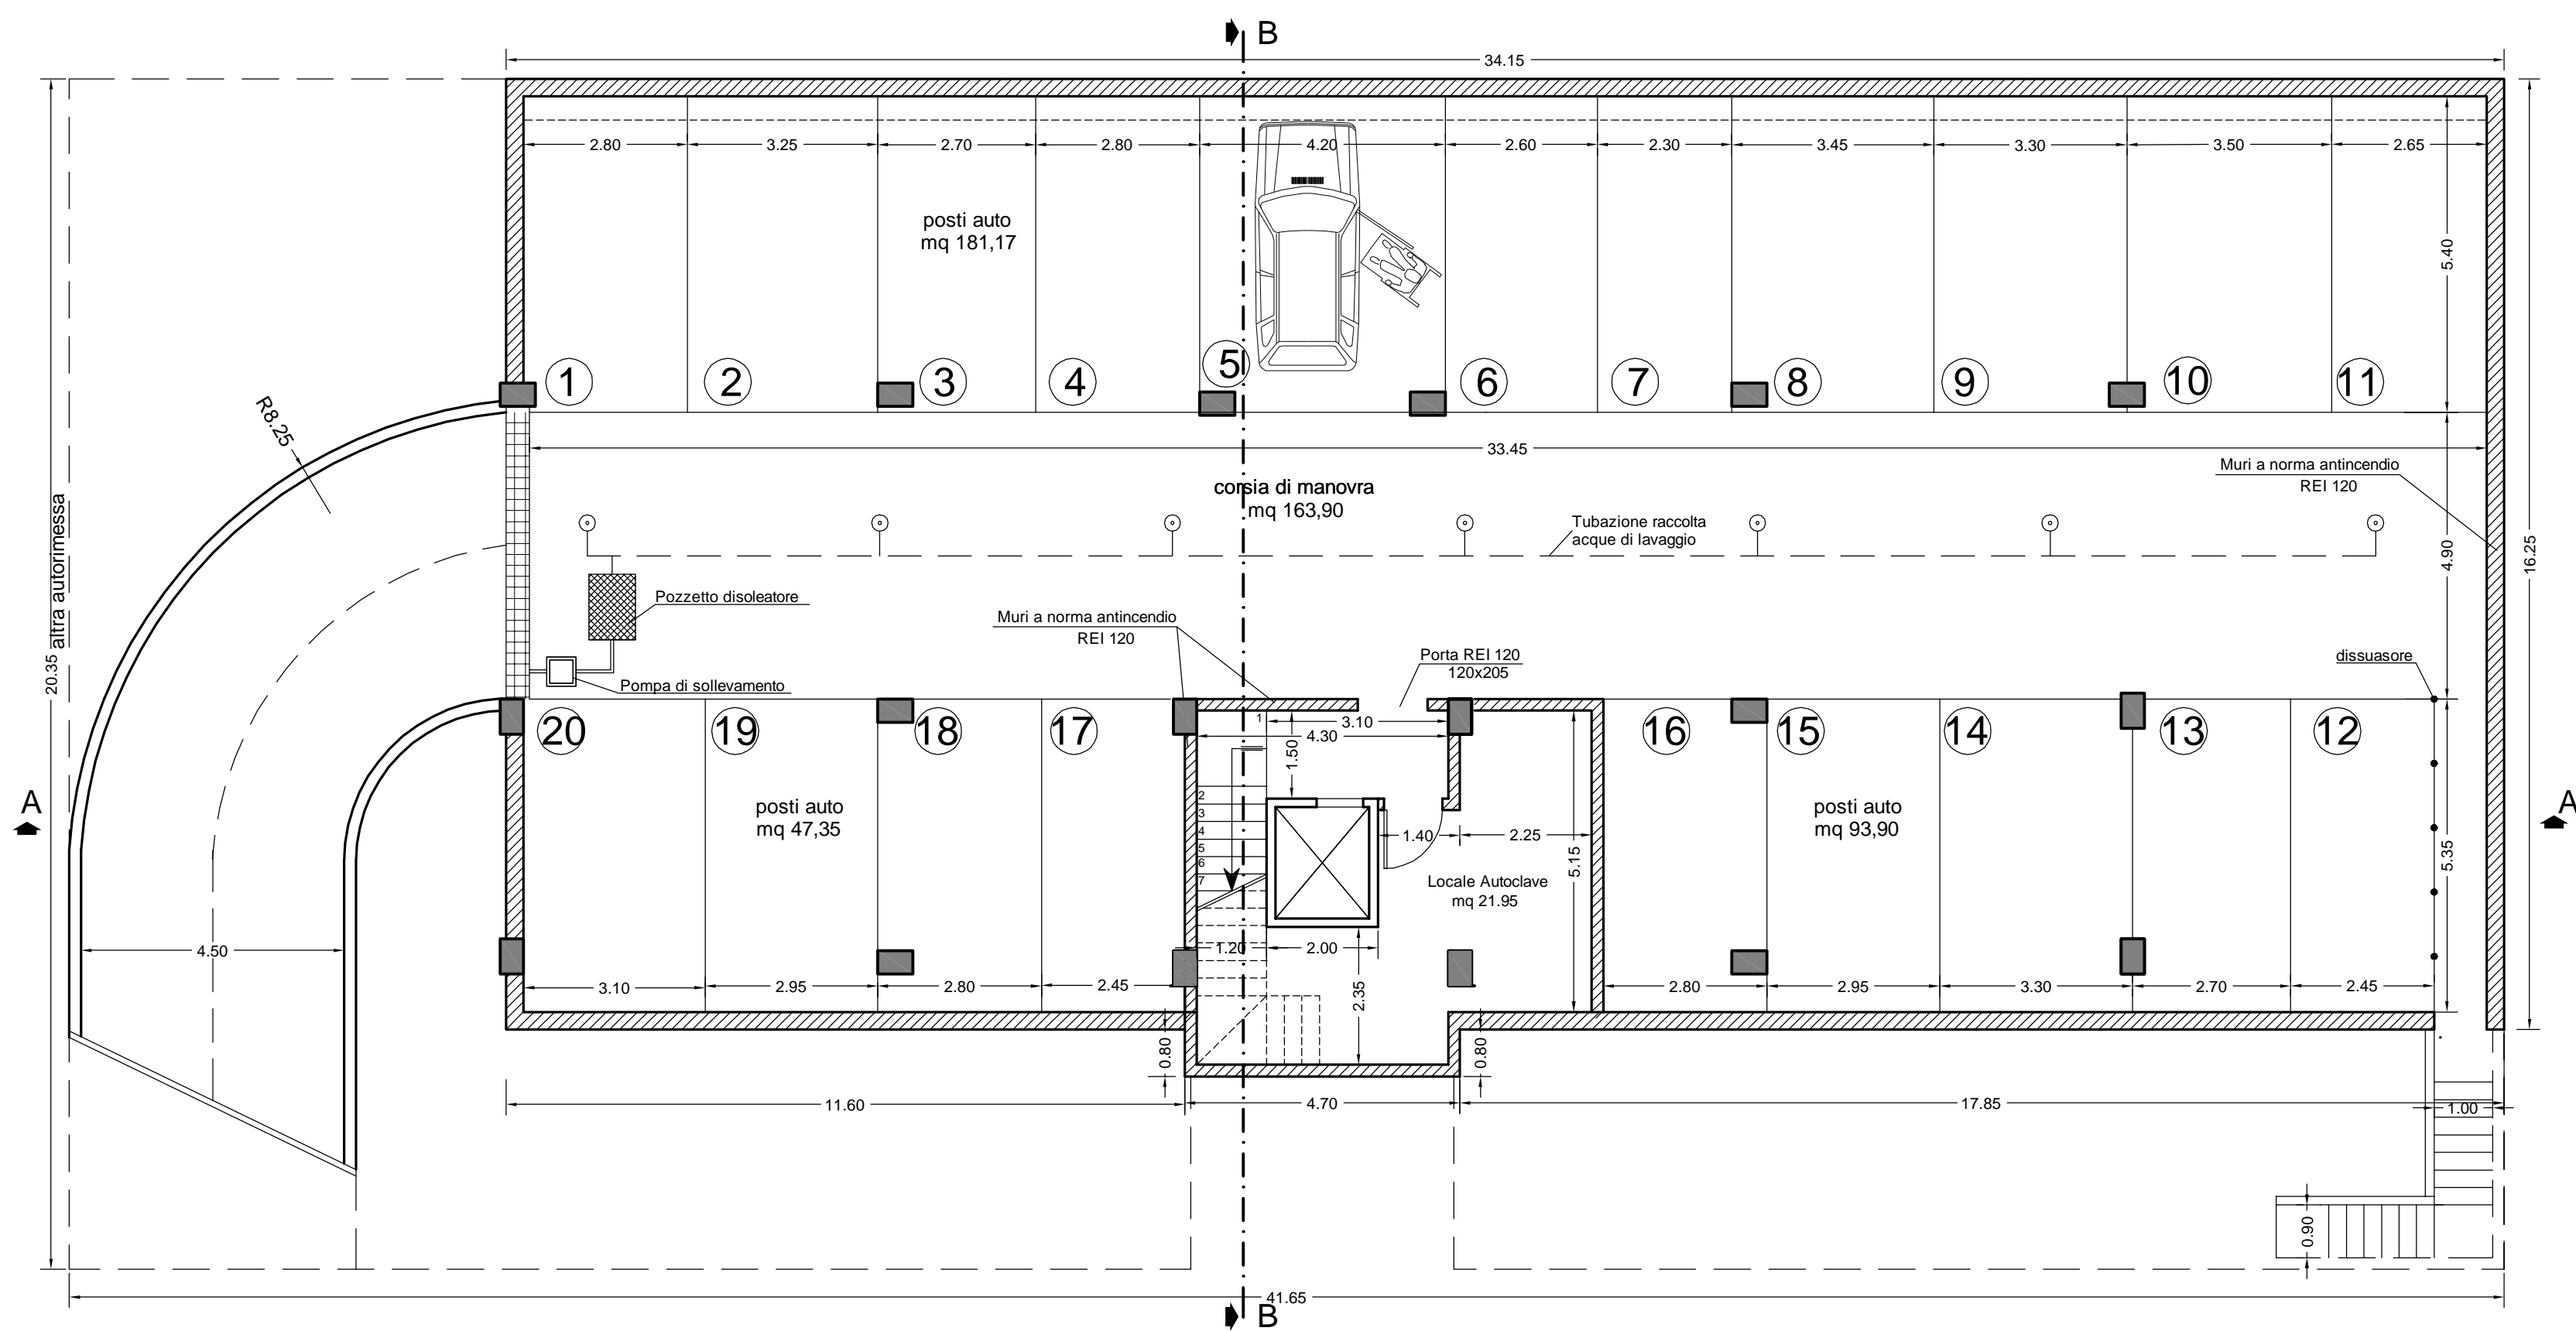


PIANTA PIANO RIALZATO

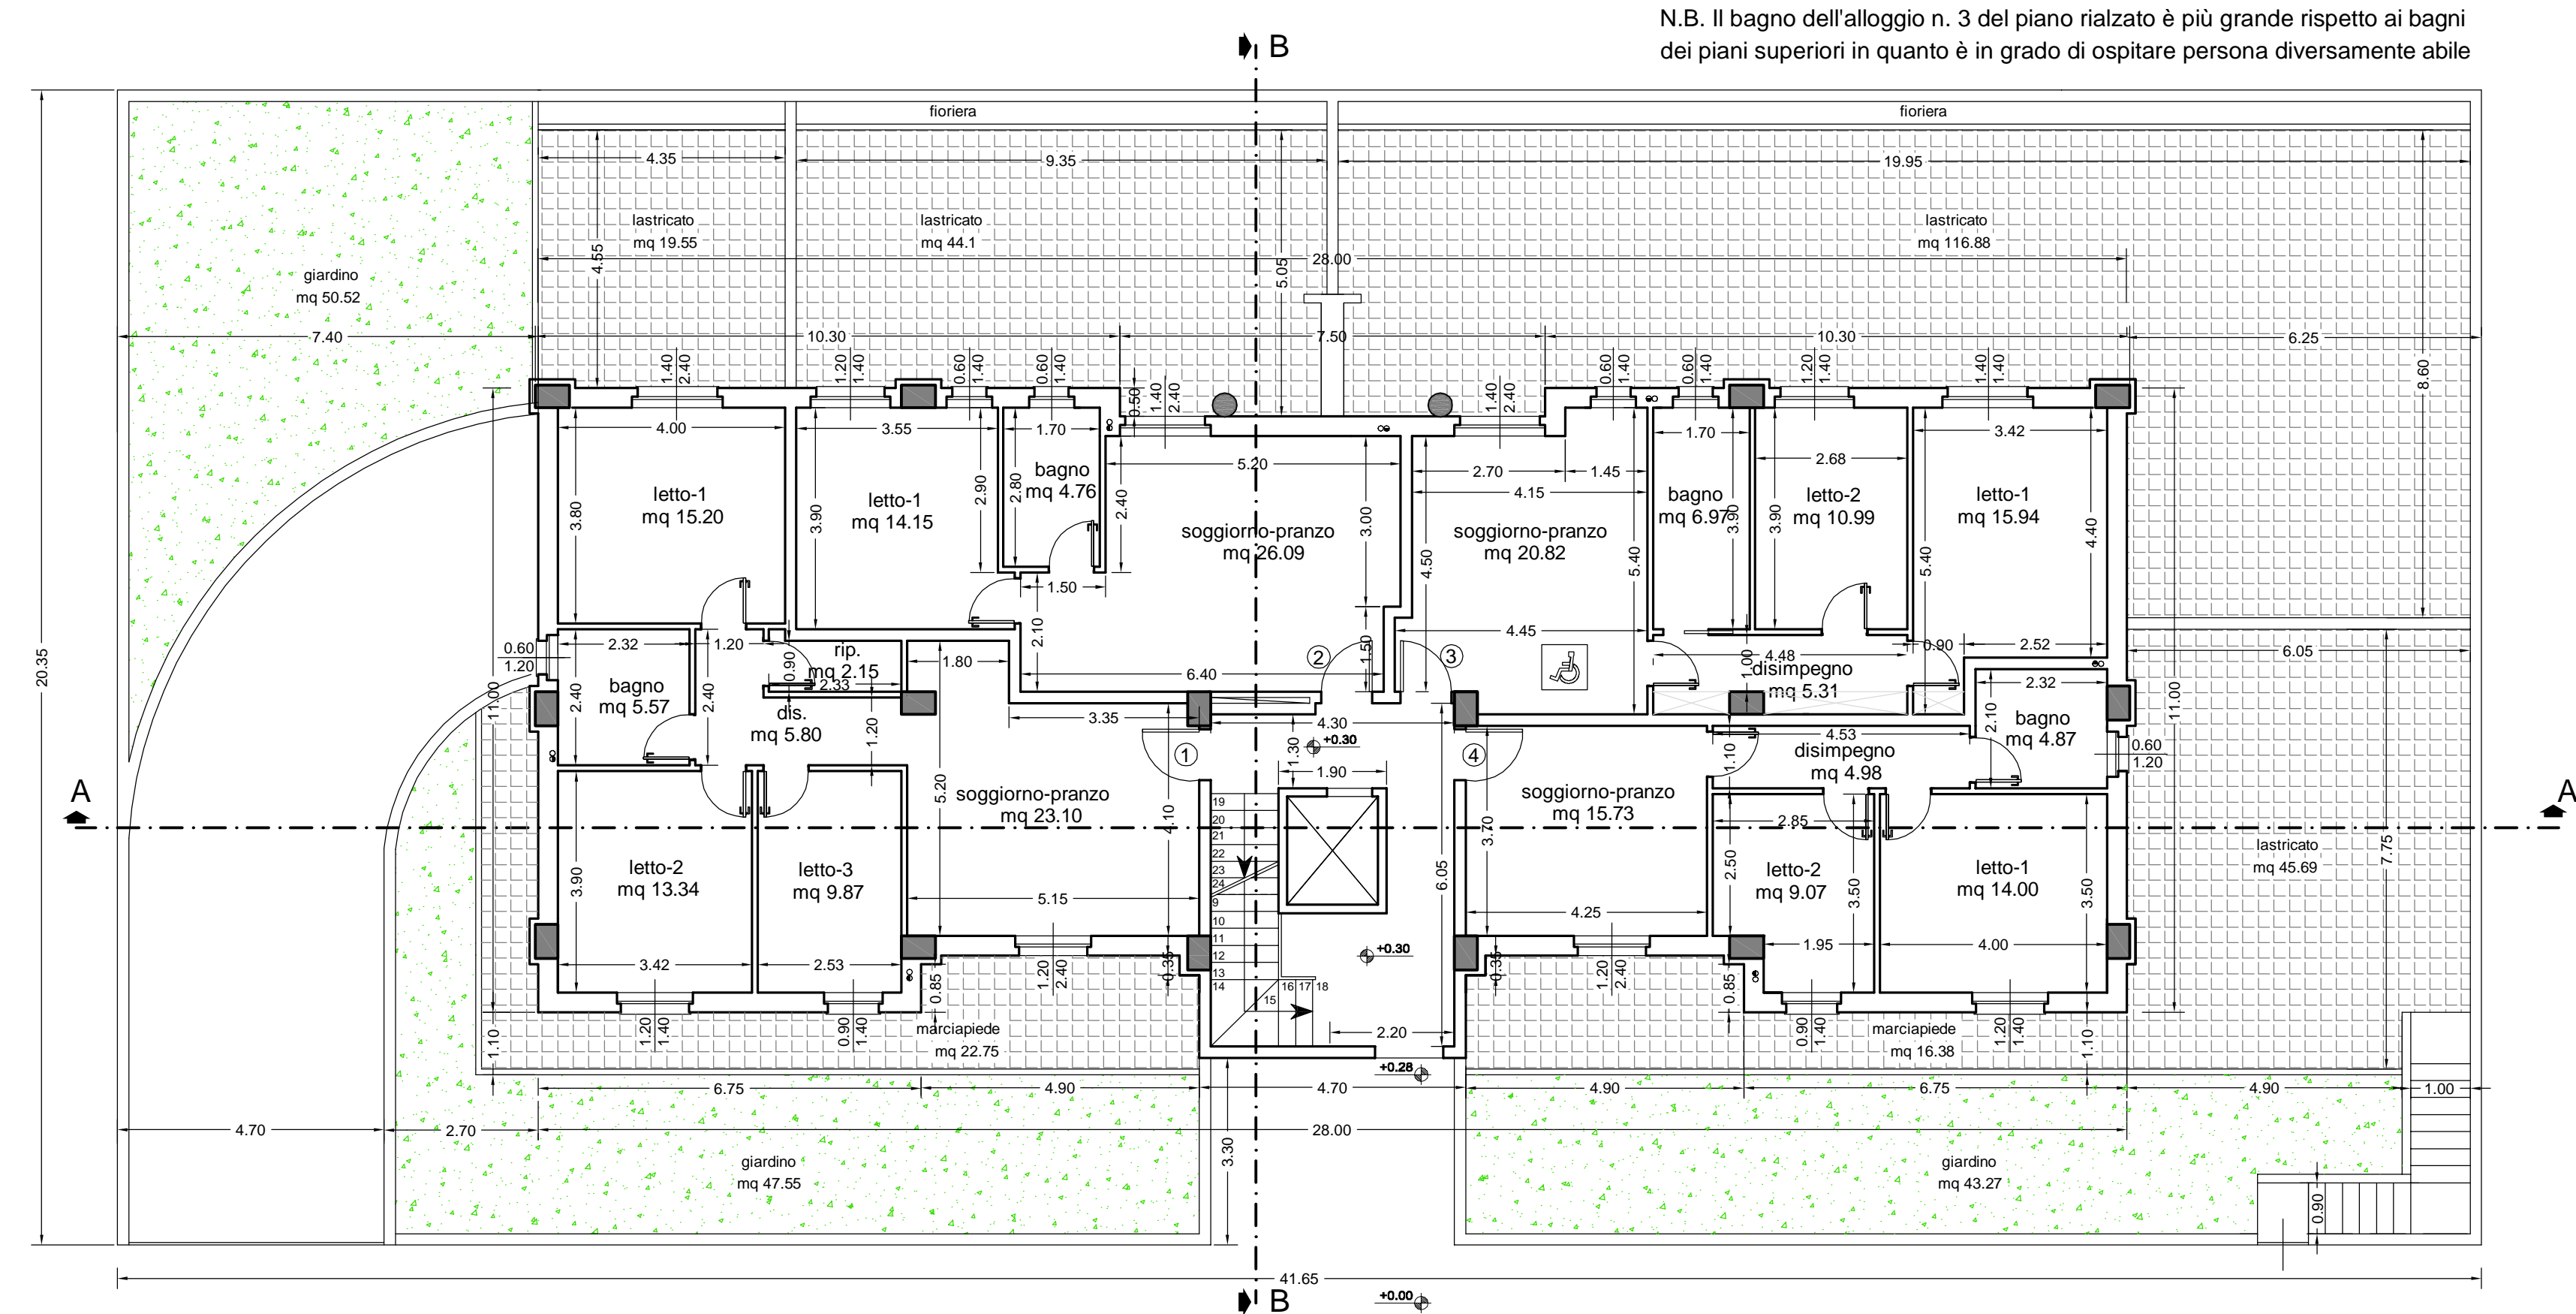

N.B. Il bagno dell'alloggio n. 3 del piano rialzato è più grande rispetto ai bagni dei piani superiori in quanto è in grado di ospitare persona diversamente abile

PIANTA PIANO 1°-2°-3°-4°

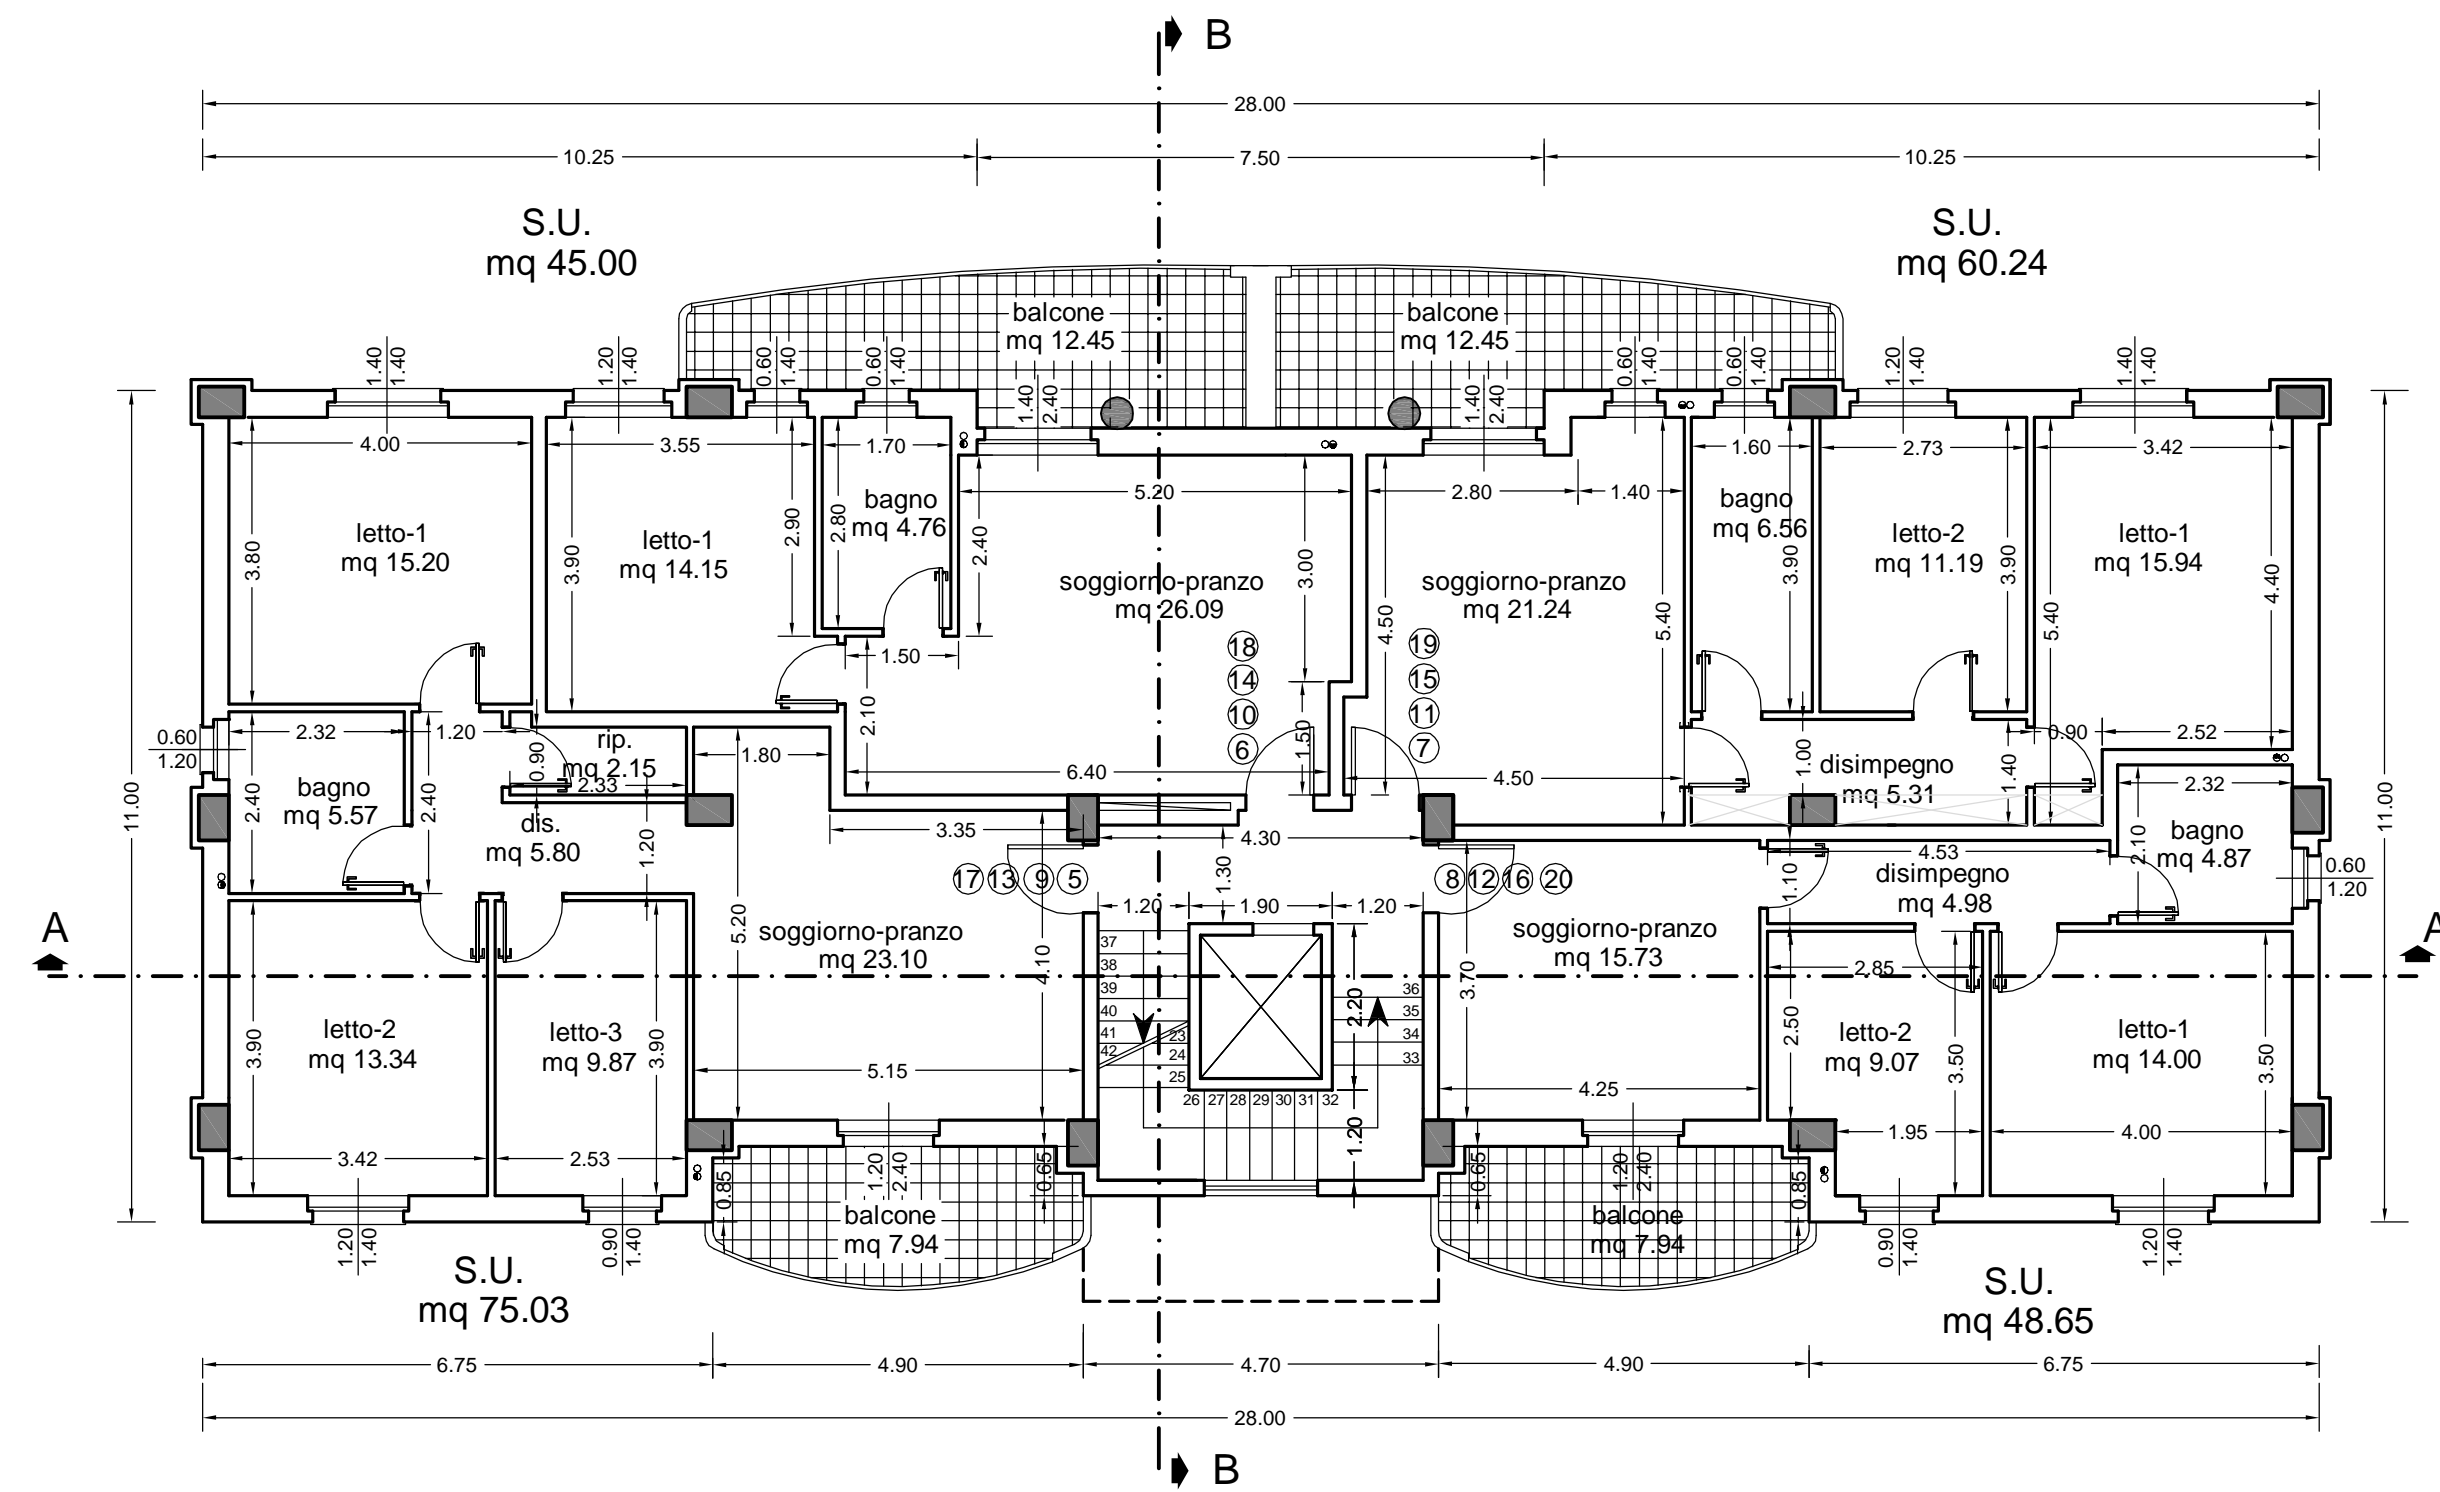

PIANTA PIANO COPERTURA

