

ISTITUTO AUTONOMO PER LE CASE POPOLARI
DELLA PROVINCIA DI FOGGIA

PROGRAMMA DI RIQUALIFICAZIONE URBANA "RIMODULATO"
COMUNE DI FOGGIA
UBICAZIONE: ZONA CROCI NORD - VIA LUCERA
EDILIZIA RESIDENZIALE PUBBLICA
SECONDO STRALCIO FUNZIONALE

Progetto:
- Ing. Matteo Torre
- Ing. Emilio Sacco

PROGETTO ESECUTIVO
RELATIVO AI LOTTI 5-6

Calcoli Statici:
- Ing. Alfonso Cristalli

IMPIANTI IDRICO- FOGNANTE- GAS
SCHEMA FUNZIONALE DISTRIBUTIVO
IMPIANTO IDRICO E FOGNANTE

Collaboratore:
- Geom. Salvatore Rubino

DATA	NOME FILE		
REV.	DATA	DESCRIZIONE	ESECUTORE
5	Luglio 2009		

ELABORATO N°

SCALA



Il Responsabile del Procedimento:

I 02

1/100

PE

LIVELLO DI PROGETTAZIONE

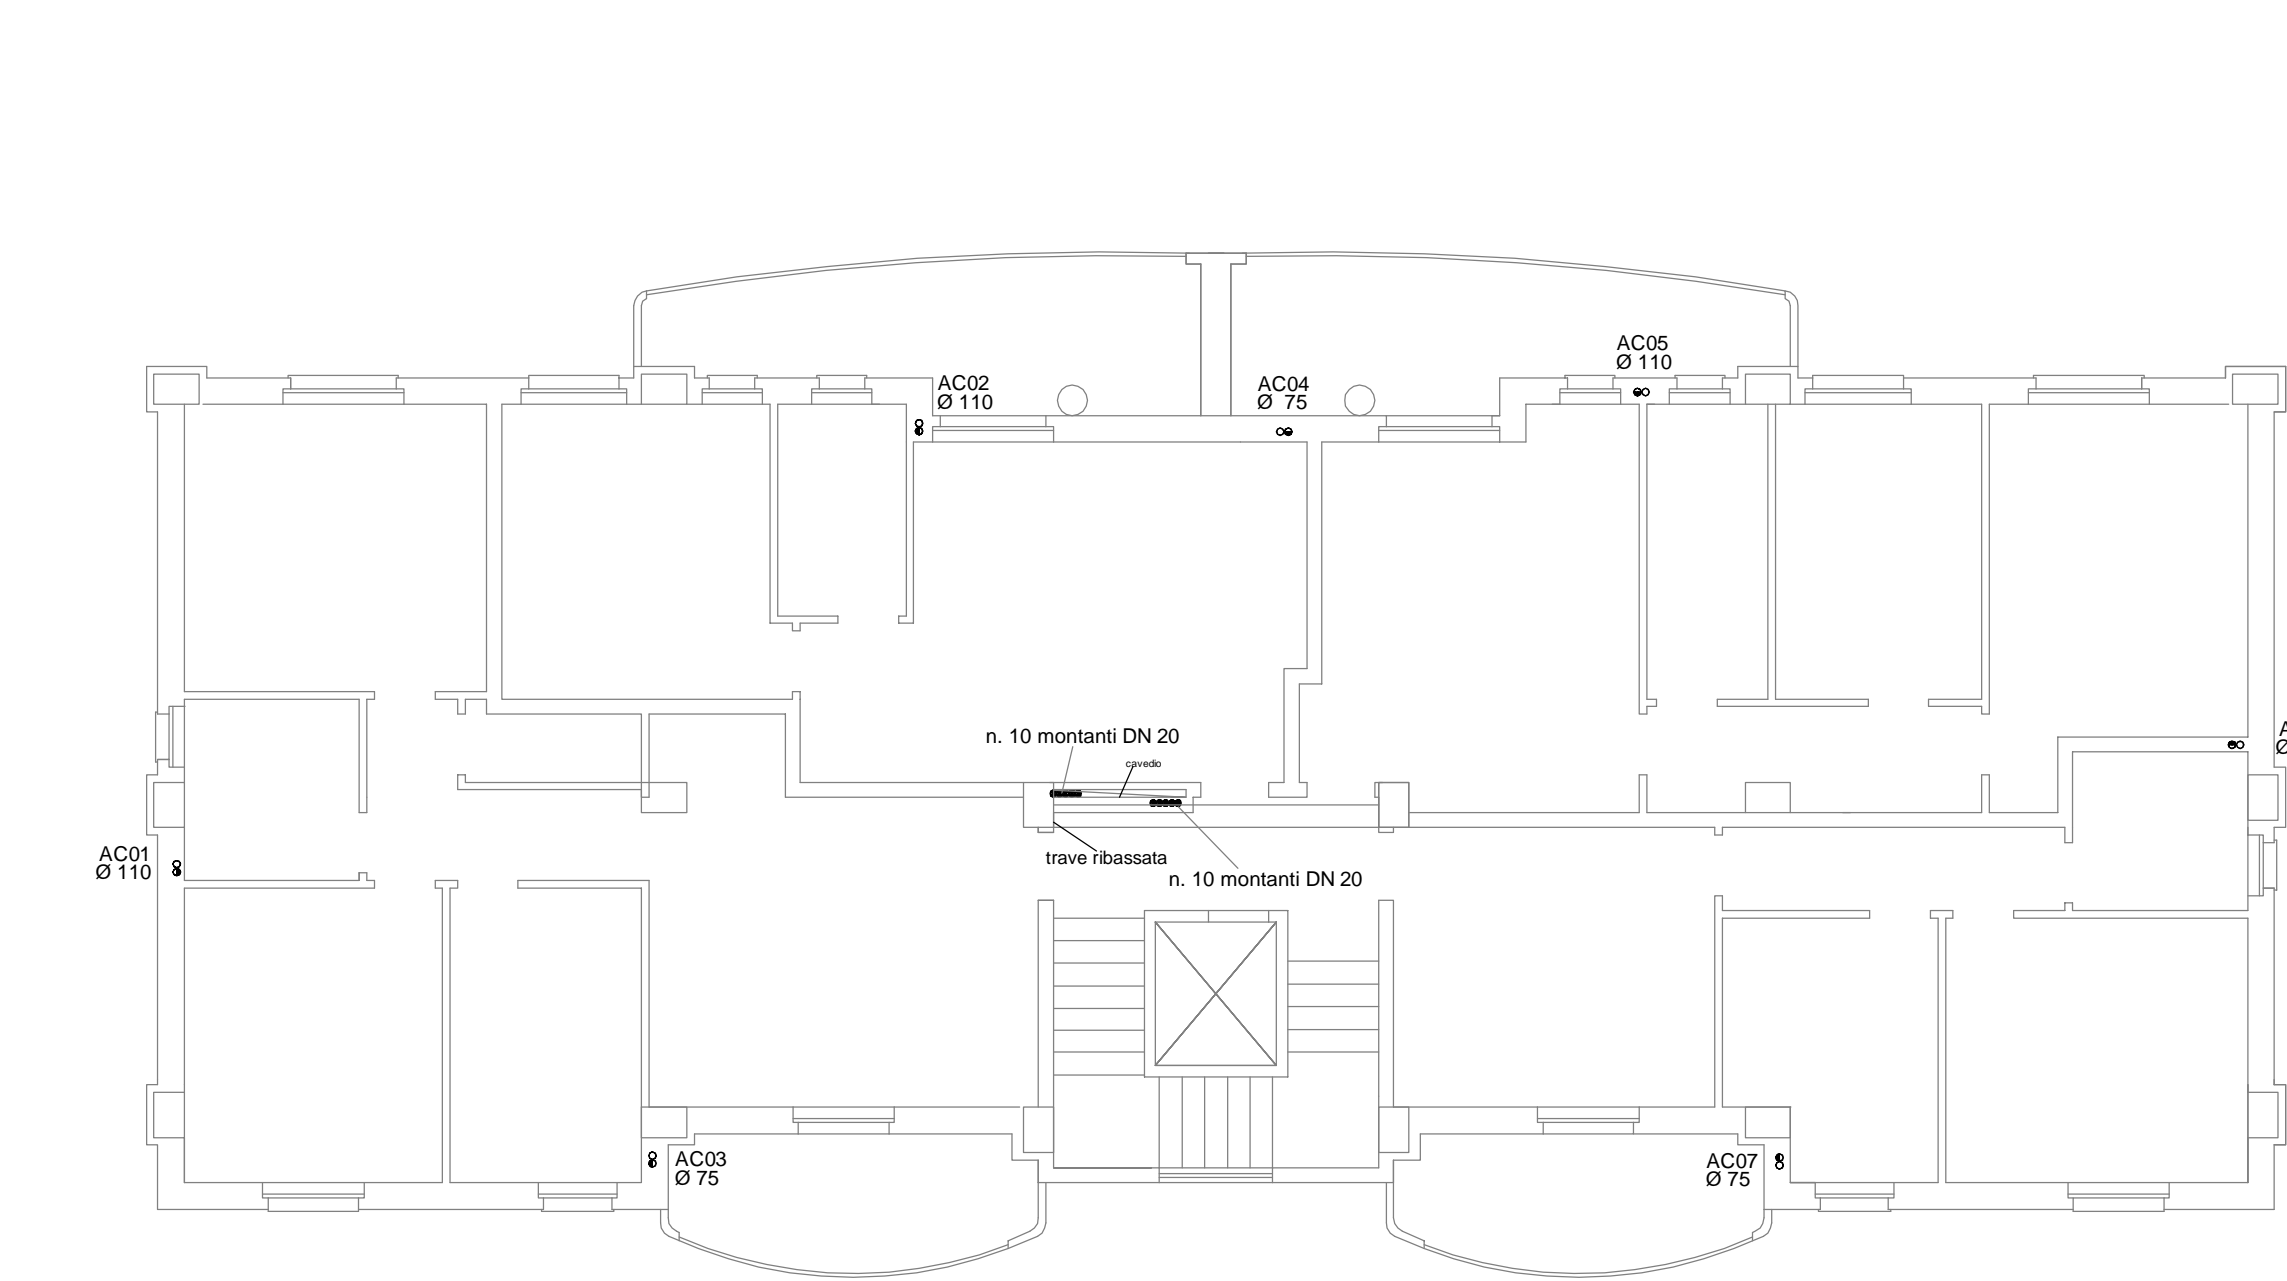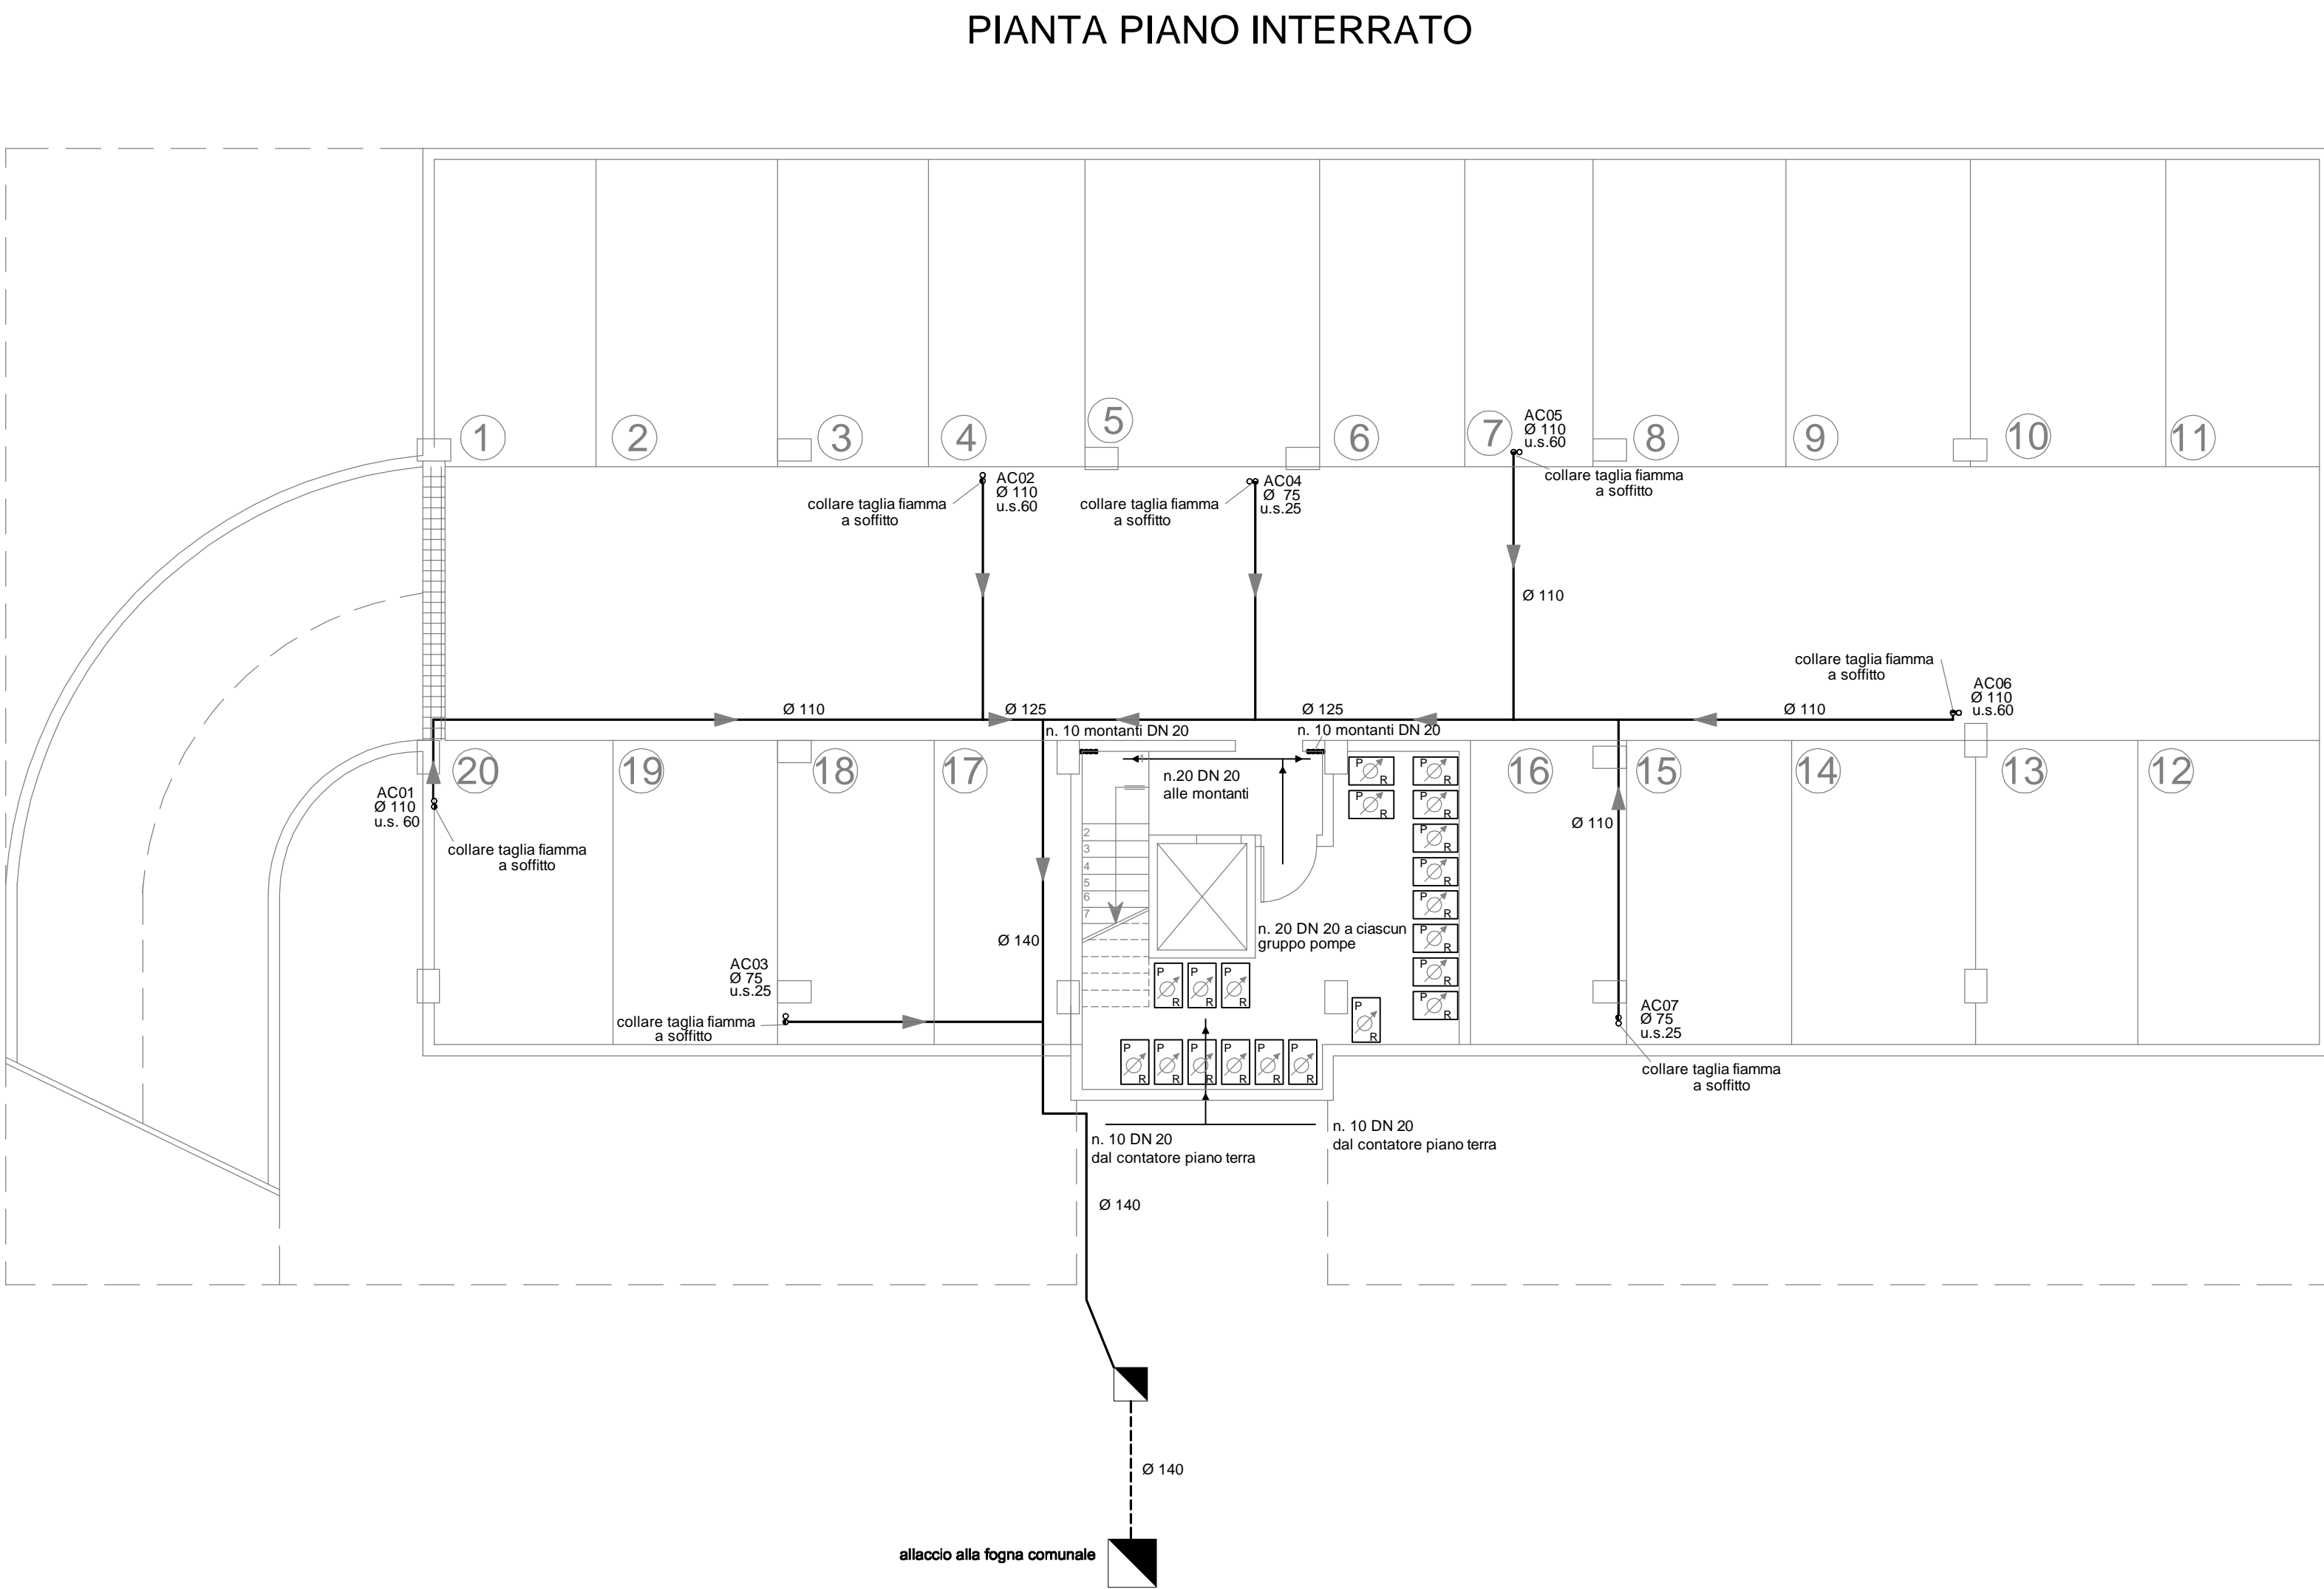

COLONNE MONTANTI DI SCARICO ACQUE NERE							
ST	↑	↑	↑	↑	↑	↑	↑
4P	B	B	K	K	B	B	K
3P	B	B	K	K	B	B	K
2P	B	B	K	K	B	B	K
1P	B	B	K	K	B	B	K
PT	B	B	K	K	B	B	K
PI							
	Ø 110 [60]	Ø 110 [60]	Ø 75 [25]	Ø 75 [25]	Ø 110 [65]	Ø 110 [65]	Ø 75 [25]
	AC01	AC02	AC03	AC04	AC05	AC06	AC07
<div>CODICI:</div> <div>B = BAGNO = 12 Litri di Scarico</div> <div>WC = BAGNO = 10 Litri di Scarico</div> <div>K = CUCINA = 5 Litri di Scarico</div> <div>COLONNA MONTANTE IN POLIETILENE AD ALTA DENSITA'</div> <div>COLONNA DI VENTILAZIONE POLIETILENE AD ALTA DENSITA'</div> <div>Ø 110 DIAMETRO DELLE COLONNE MONTANTI</div> <div>Ø 75 DIAMETRO DELLE VENTILAZIONI PRIMARIE</div> <div>UNITA' DI SCARICO</div> <div>DIAMETRO DELLA CONDOTTA</div>							

