

ISTITUTO AUTONOMO PER LE CASE POPOLARI DELLA PROVINCIA DI FOGGIA

PROGRAMMA DI RIQUALIFICAZIONE URBANA "RIMODULATO"

COMUNE DI FOGGIA

UBICAZIONE: ZONA CROCI NORD - VIA LUCERA

EDILIZIA RESIDENZIALE PUBBLICA

SECONDO STRALCIO FUNZIONALE

Progetto:

- Ing. Matteo Torre
- Ing. Emilio Sacco

PROGETTO ESECUTIVO
RELATIVO AI LOTTI 5-6

Calcoli Statici:

- Ing. Alfonso Cristalli

IMPIANTO ELETTRICO
IMPIANTO Elettromeccanico
A.C. CANCELLI

Collaboratore:

- Geom. Salvatore Rubino

DATA

NOME FILE

REV.

DATA

DESCRIZIONE

ESECUTORE

5

Luglio 2009

ELABORATO N°

SCALA


Il Responsabile del Procedimento:

E.07

VAR.

PE

LIVELLO DI PROGETTAZIONE

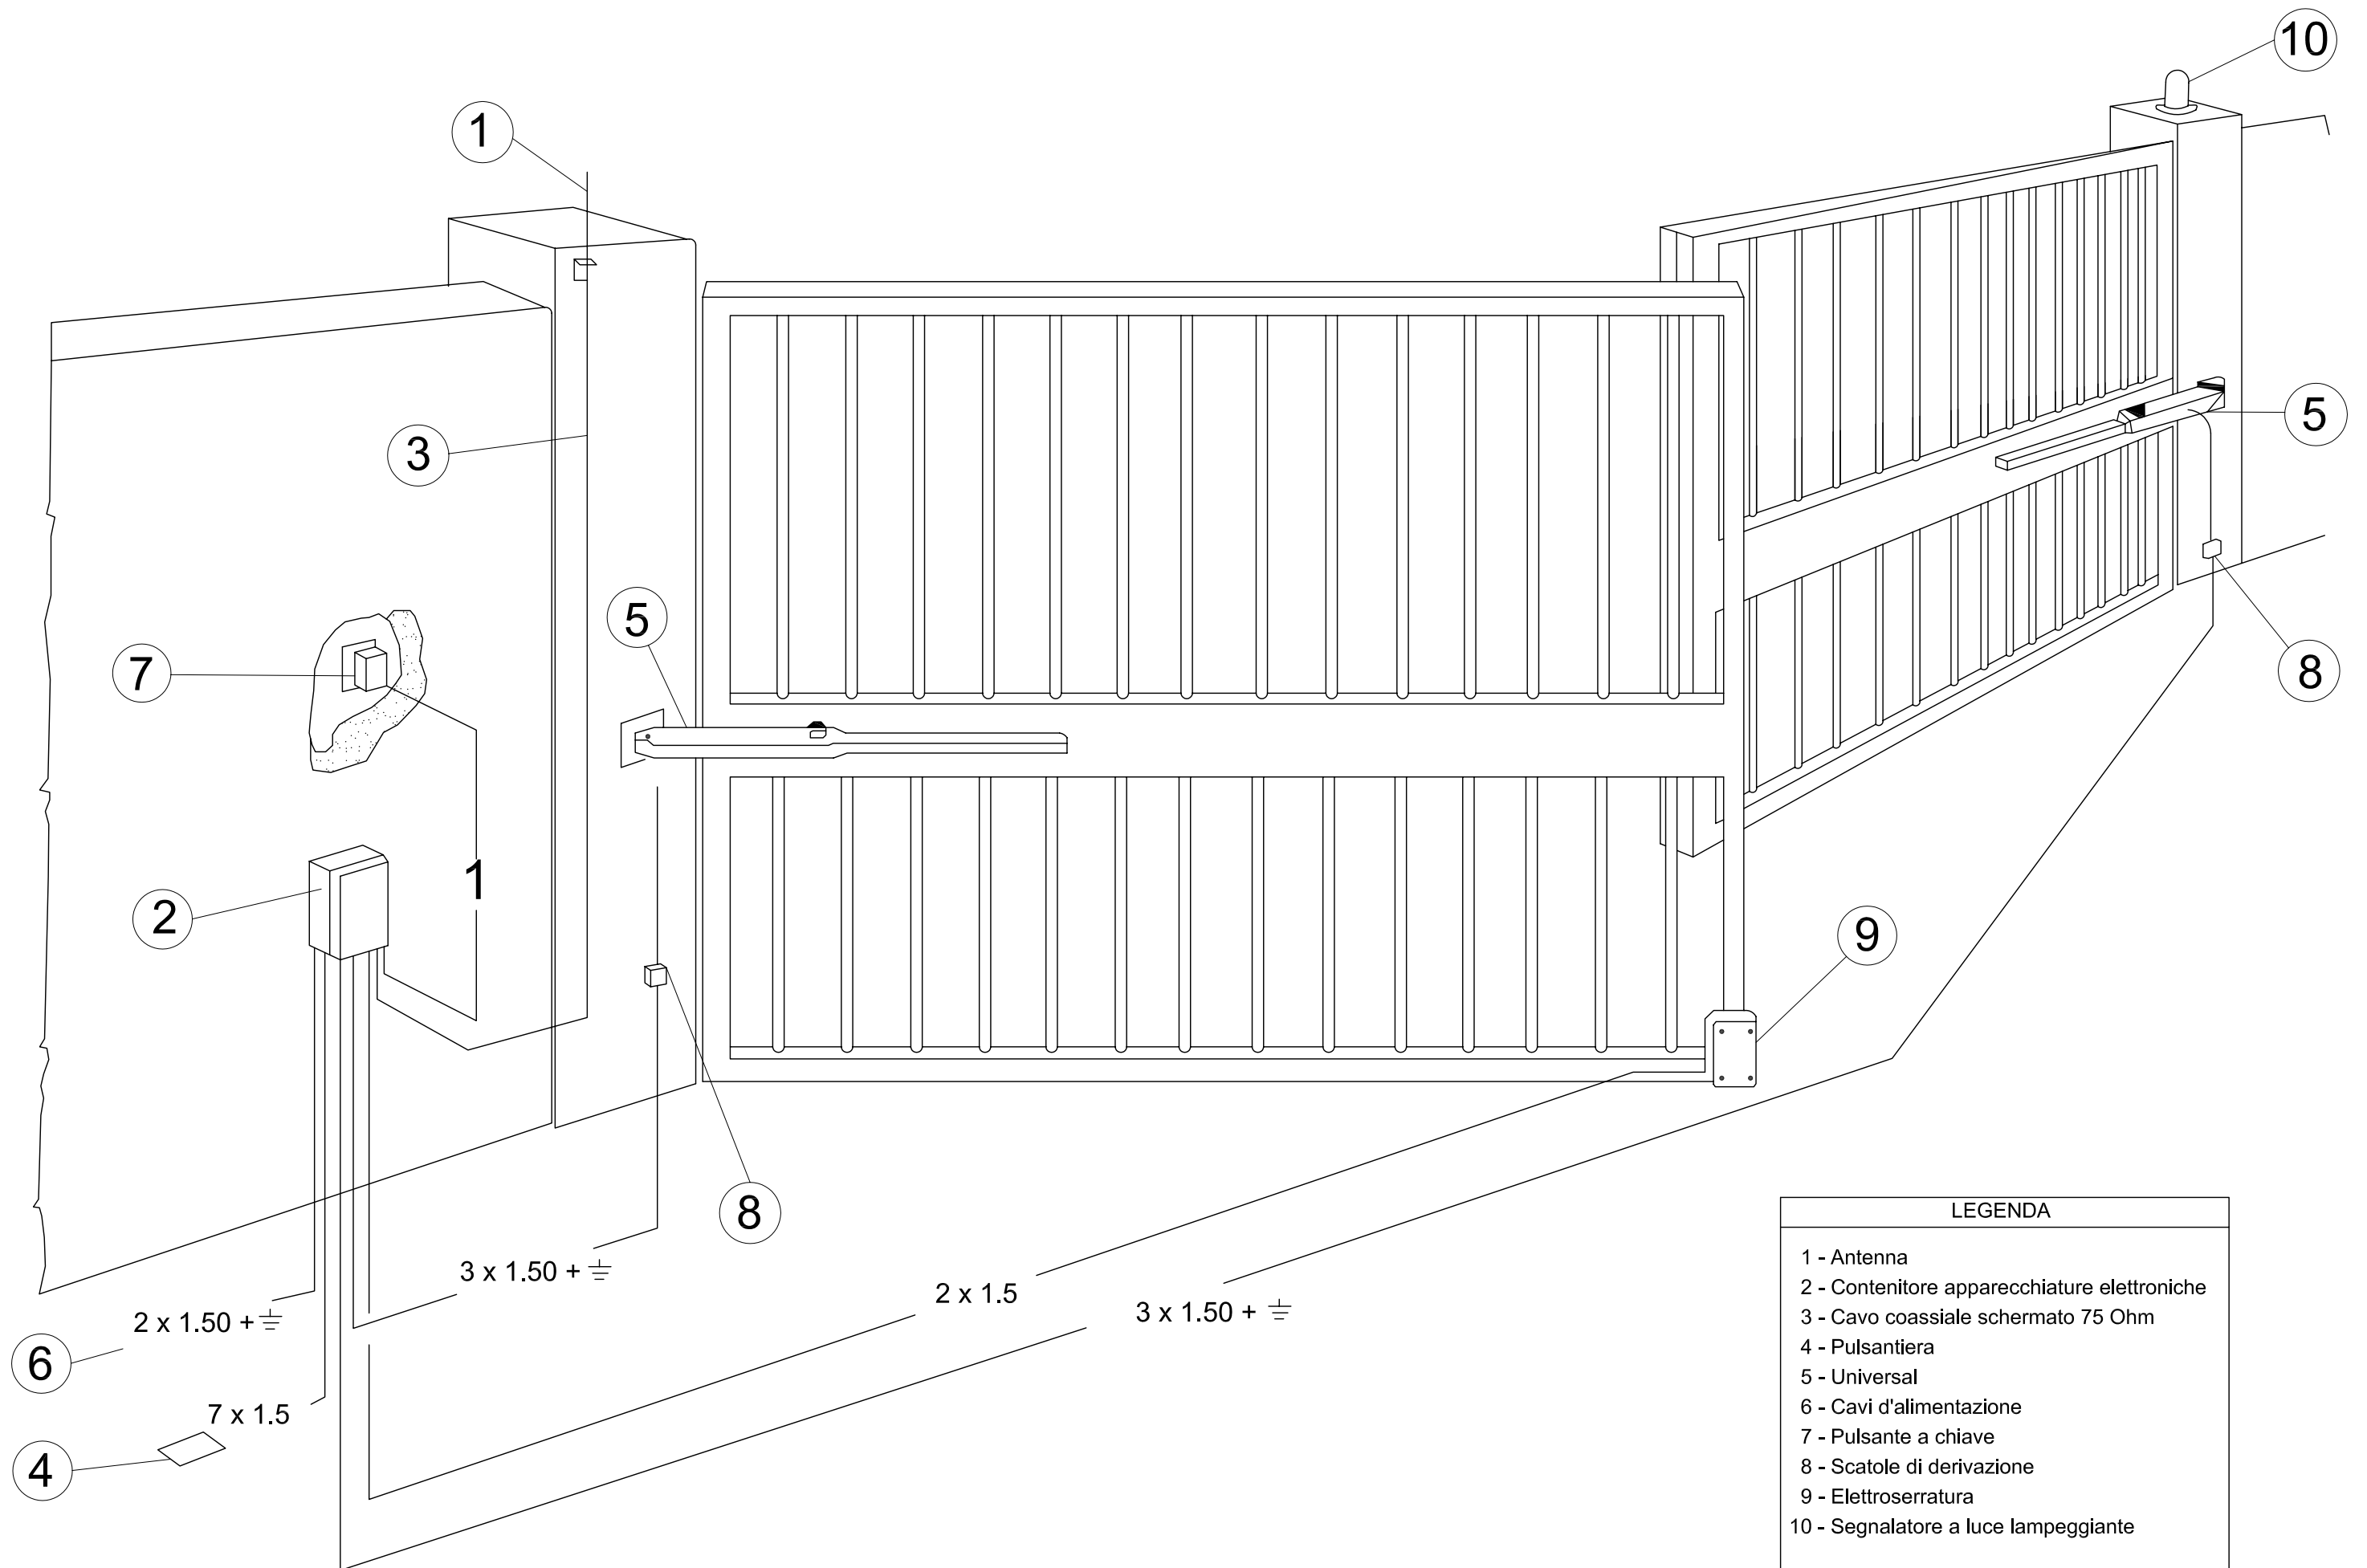

LEGENDA

- 1 - Antenna
- 2 - Contenitore apparecchiature elettroniche
- 3 - Cavo coassiale schermato 75 Ohm
- 4 - Pulsantiera
- 5 - Universal
- 6 - Cavi d'alimentazione
- 7 - Pulsante a chiave
- 8 - Scatole di derivazione
- 9 - Elettroserratura
- 10 - Segnalatore a luce lampeggiante