

ISTITUTO AUTONOMO PER LE CASE POPOLARI  
DELLA PROVINCIA DI FOGGIA

PROGRAMMA DI RIQUALIFICAZIONE URBANA "RIMODULATO"

COMUNE DI FOGGIA

UBICAZIONE: ZONA CROCI NORD - VIA LUCERA

EDILIZIA RESIDENZIALE PUBBLICA

SECONDO STRALCIO FUNZIONALE

Progetto:

- Ing. Matteo Torre
- Ing. Emilio Sacco

PROGETTO ESECUTIVO  
RELATIVO AI LOTTI 5-6

Calcoli Statici:

- Ing. Alfonso Cristalli

CALCOLO SUPERFICI E VOLUMI

Collaboratore:

- Geom. Salvatore Rubino

ELABORATO N°

SCALA

Il Responsabile del Procedimento:


G 07

1/200

PE

LIVELLO DI PROGETTAZIONE

LOTTO 9-10-13-14

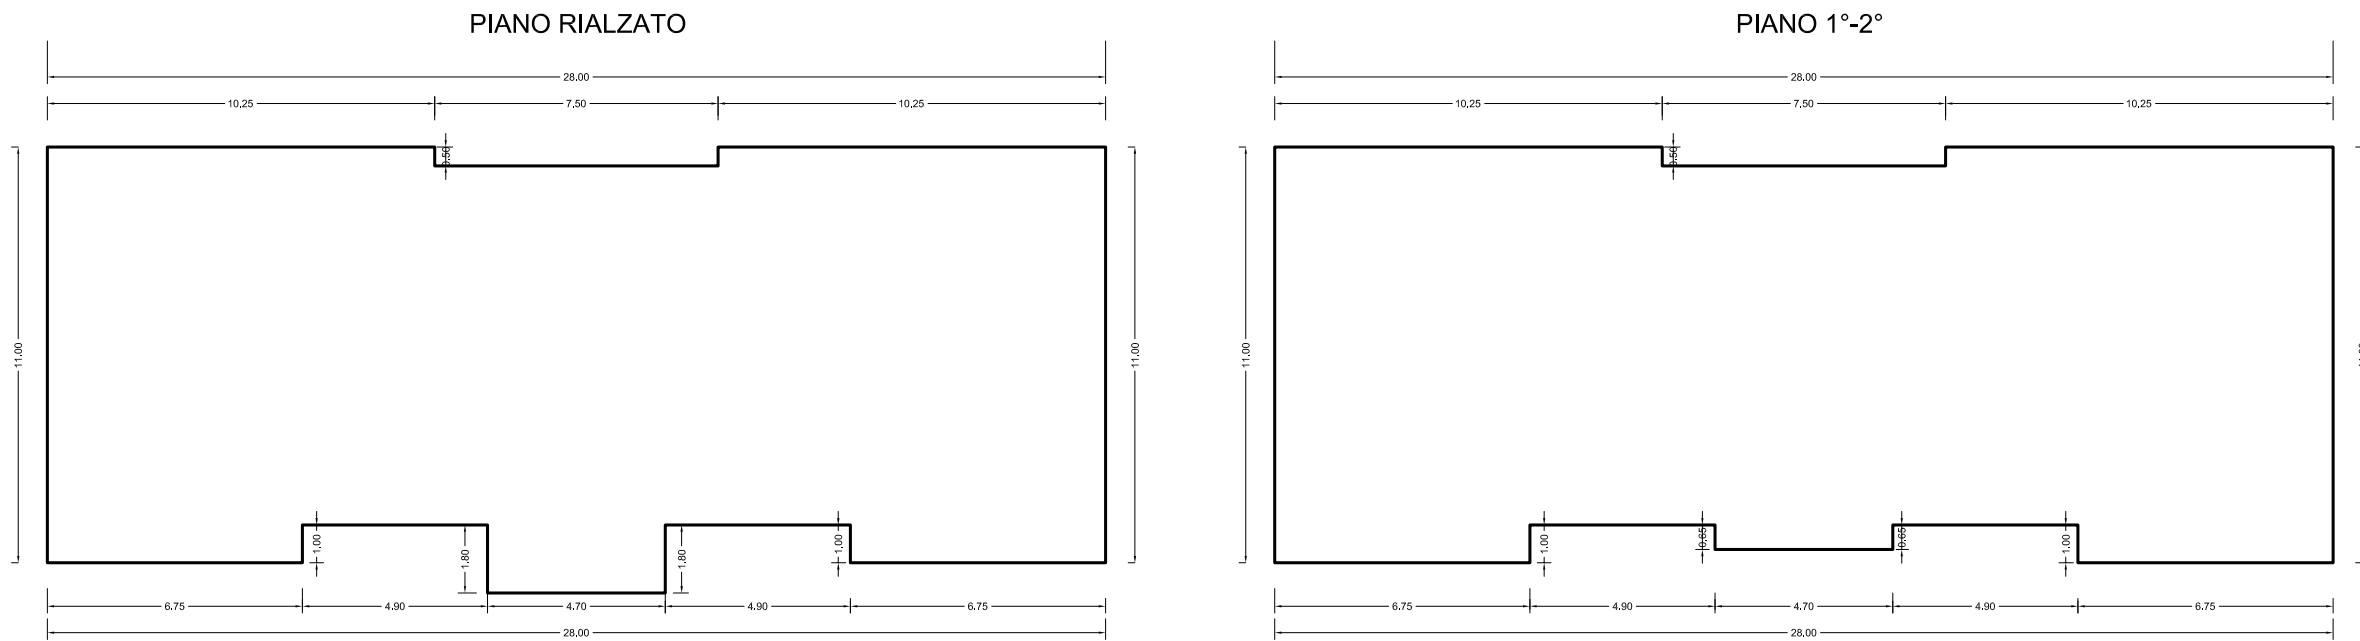


CALCOLO DELLE SUPERFICI  
piano rialzato 28,00 x 11,00 = mq + 308,00  
7,50 x 0,50 = mq - 3,75  
4,90 x 1,00 = mq - 4,90  
4,90 x 1,00 = mq - 4,90  
4,70 x 0,80 = mq + 3,76  
totale mq 298,21

CALCOLO DEI VOLUMI  
piano rialzato mq 298,11 x m 3,35 = mc 998,67  
piano primo mq 292,81 x m 3,05 = mc 893,07  
piano secondo mq 292,81 x m 3,05 = mc 893,07  
totale mc 2.784,81

piano 1°-2° 28,00 x 11,00 = mq + 308,00  
7,50 x 0,50 = mq - 3,75  
4,90 x 1,00 = mq - 4,90  
4,90 x 1,00 = mq - 4,90  
4,70 x 0,35 = mq - 1,64  
totale mq 292,81

TOTALE mc 2.784,81 x 4 lotti = mc 11.139,24

LOTTO 3-4-7-8-11-12

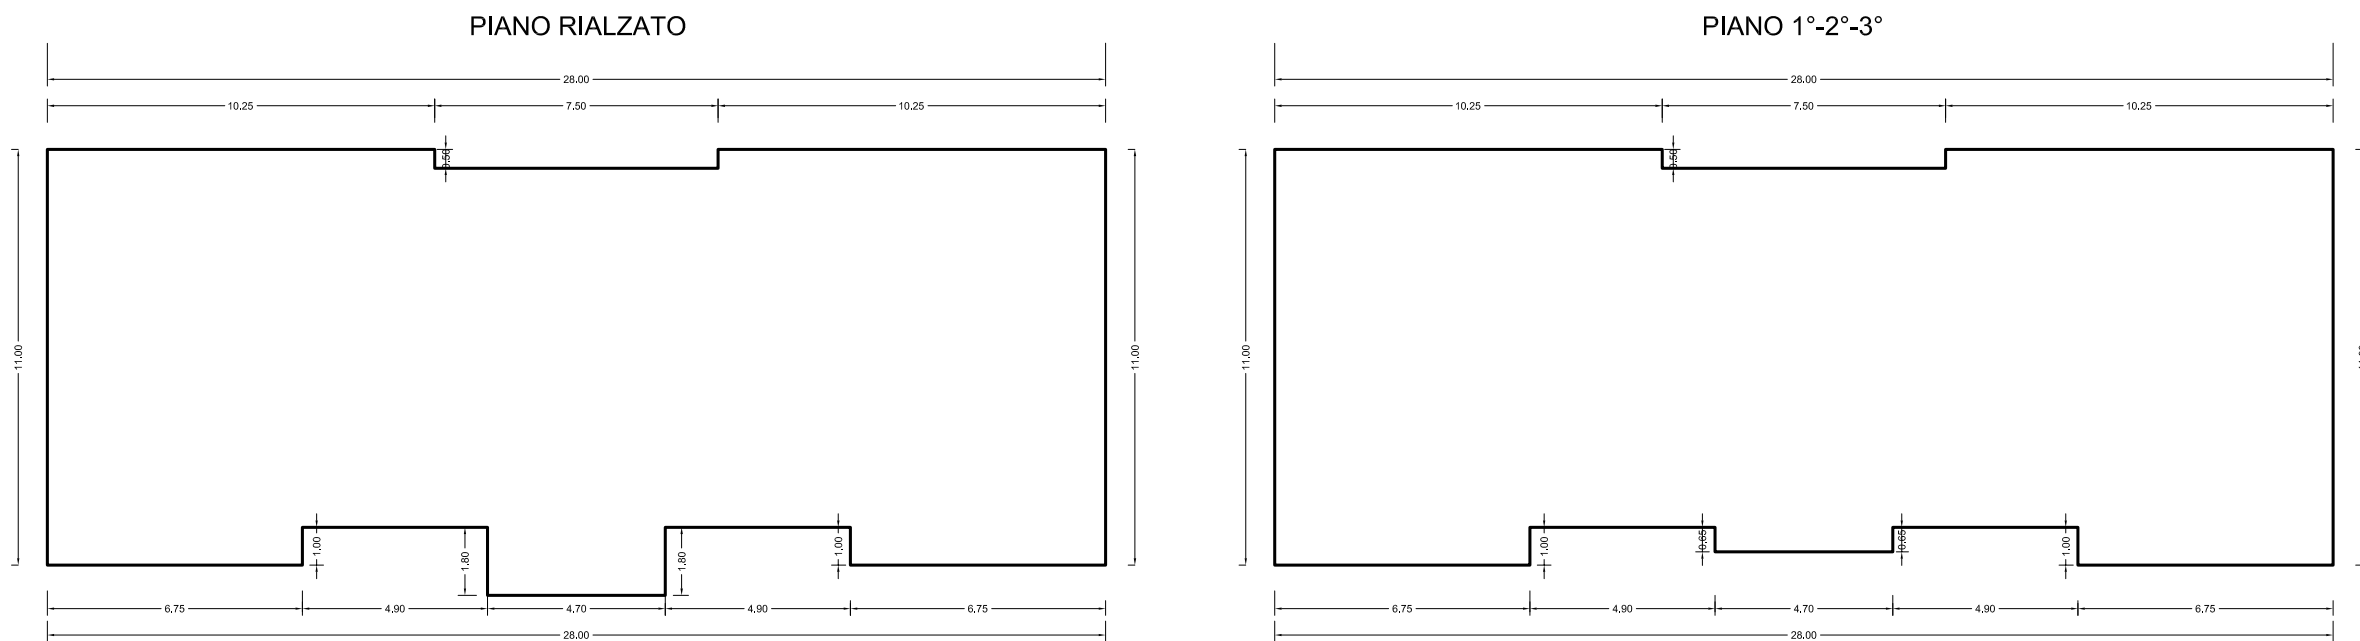


CALCOLO DELLE SUPERFICI  
piano rialzato 28,00 x 11,00 = mq + 308,00  
7,50 x 0,50 = mq - 3,75  
4,90 x 1,00 = mq - 4,90  
4,90 x 1,00 = mq - 4,90  
4,70 x 0,80 = mq + 3,76  
totale mq 298,21

CALCOLO DEI VOLUMI  
piano rialzato mq 298,11 x m 3,35 = mc 998,67  
piano primo mq 292,81 x m 3,05 = mc 893,07  
piano secondo mq 292,81 x m 3,05 = mc 893,07  
piano terzo mq 292,81 x m 3,05 = mc 893,07  
totale mc 3.677,88

piano 1°-2° 28,00 x 11,00 = mq + 308,00  
3°-4° 7,50 x 0,50 = mq - 3,75  
4,90 x 1,00 = mq - 4,90  
4,90 x 1,00 = mq - 4,90  
4,70 x 0,35 = mq - 1,64  
totale mq 292,81

TOTALE mc 3.677,88 x 6 lotti = mc 22.067,28

LOTTO 1-2-5-6

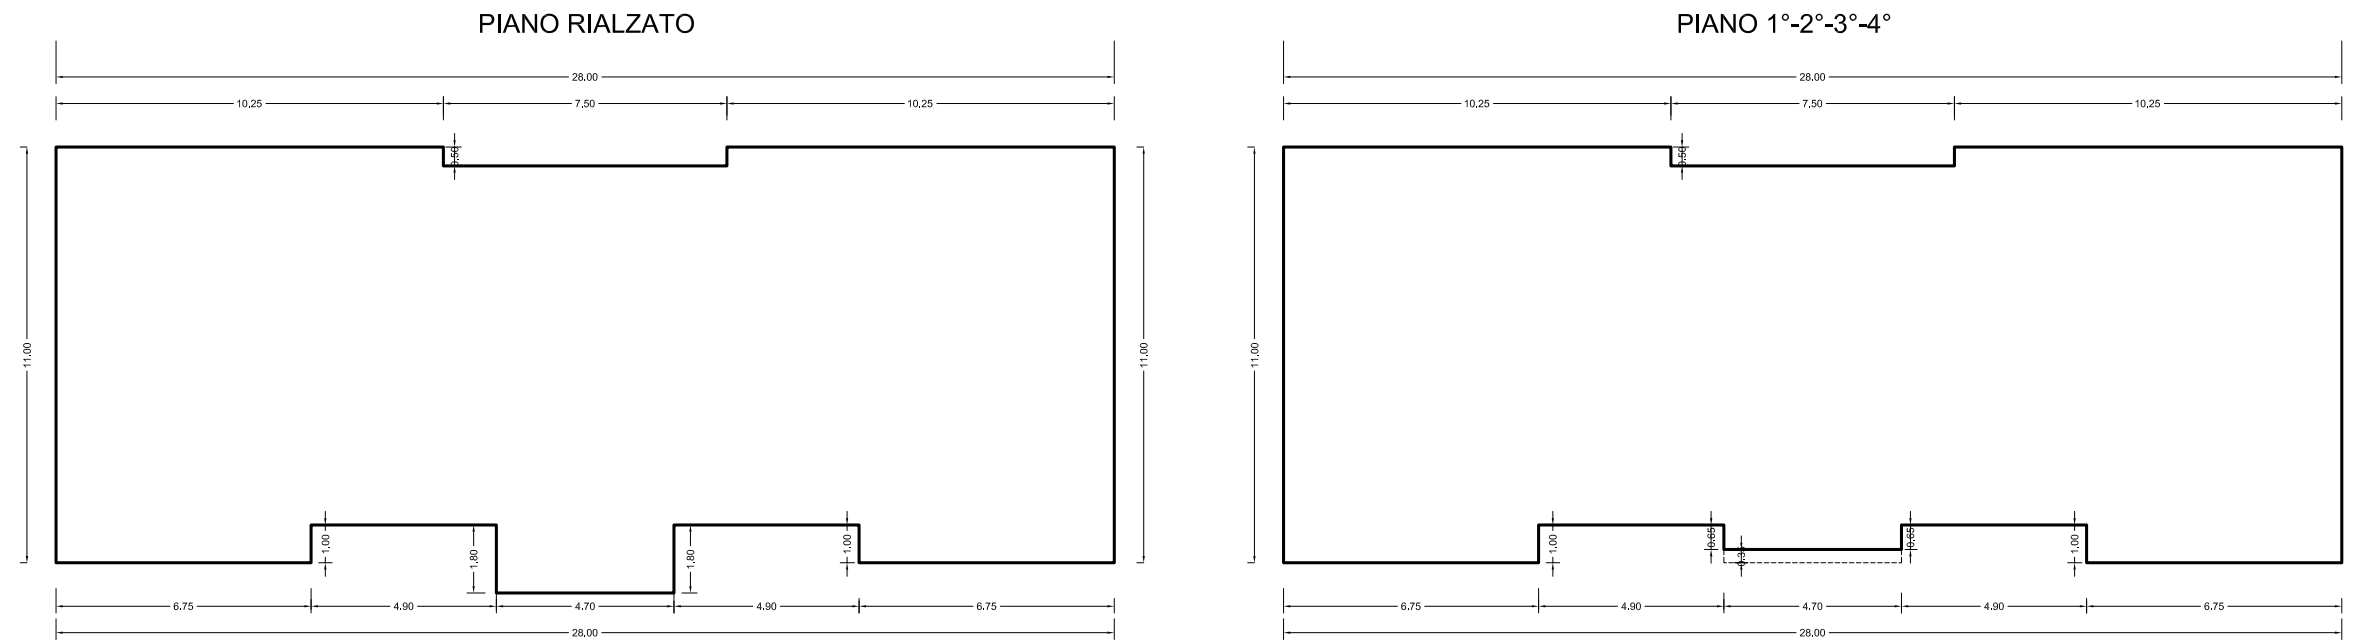

CALCOLO DELLE SUPERFICI  
piano rialzato 28,00 x 11,00 = mq + 308,00  
7,50 x 0,50 = mq - 3,75  
4,90 x 1,00 = mq - 4,90  
4,90 x 1,00 = mq - 4,90  
4,70 x 0,80 = mq + 3,76  
totale mq 298,21

CALCOLO DEI VOLUMI  
piano rialzato mq 298,11 x m 3,35 = mc 998,67  
piano primo mq 292,81 x m 3,05 = mc 893,07  
piano secondo mq 292,81 x m 3,05 = mc 893,07  
piano terzo mq 292,81 x m 3,05 = mc 893,07  
piano quarto mq 292,81 x m 3,05 = mc 893,07  
totale mc 4.570,95

piano 1°-2° 28,00 x 11,00 = mq + 308,00  
3°-4° 7,50 x 0,50 = mq - 3,75  
4,90 x 1,00 = mq - 4,90  
4,90 x 1,00 = mq - 4,90  
4,70 x 0,35 = mq - 1,64  
totale mq 292,81

TOTALE mc 4.570,95 x 4 lotti = mc 18.283,80

TOTALE VOLUME INTERVENTO mc 51.490,32