

ISTITUTO AUTONOMO PER LE CASE POPOLARI
DELLA PROVINCIA DI FOGGIA

PROGRAMMA DI RIQUALIFICAZIONE URBANA "RIMODULATO"

COMUNE DI FOGGIA

UBICAZIONE: ZONA CROCI NORD - VIA LUCERA

EDILIZIA RESIDENZIALE PUBBLICA

SECONDO STRALCIO FUNZIONALE

Progetto:

- Ing. Matteo Torre
- Ing. Emilio Sacco

Calcoli Statici:

- Ing. Alfonso Cristalli

Collaboratore:

- Geom. Salvatore Rubino

PROGETTO ESECUTIVO
RELATIVO AI LOTTI 5-6

IMPIANTO ELETTRICO
PARTICOLARI
IMPIANTO ELETTRICO

DATA		NOME FILE	
REV.	DATA	DESCRIZIONE	ESECUTORE
5	Luglio 2009		

ELABORATO N°

SCALA

Il Responsabile del Procedimento:


E 04

1/100


PE

LIVELLO DI PROGETTAZIONE


PROTEZIONI IMPIANTO
ELETTRICO SERVIZI CONDOMINIALI

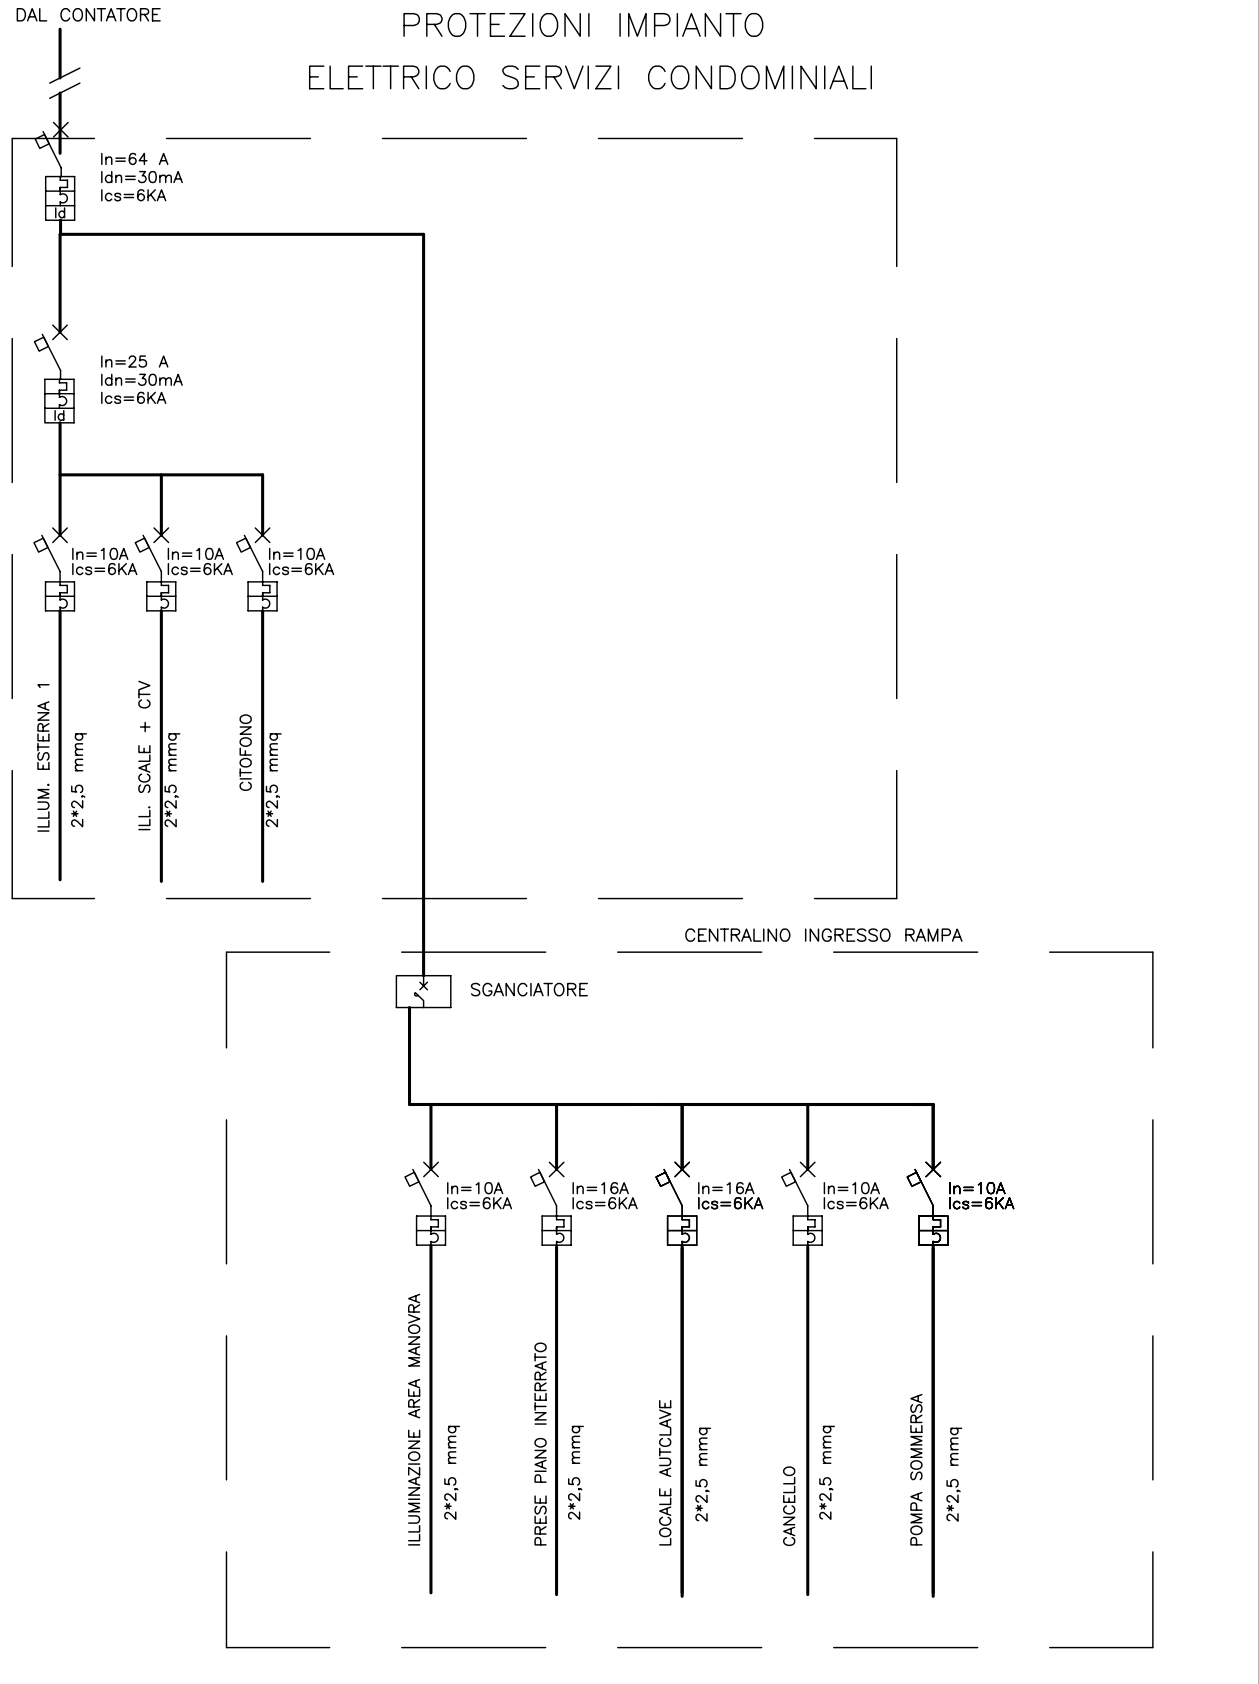


PROTEZIONI IMPIANTO
DI ASCENSORE

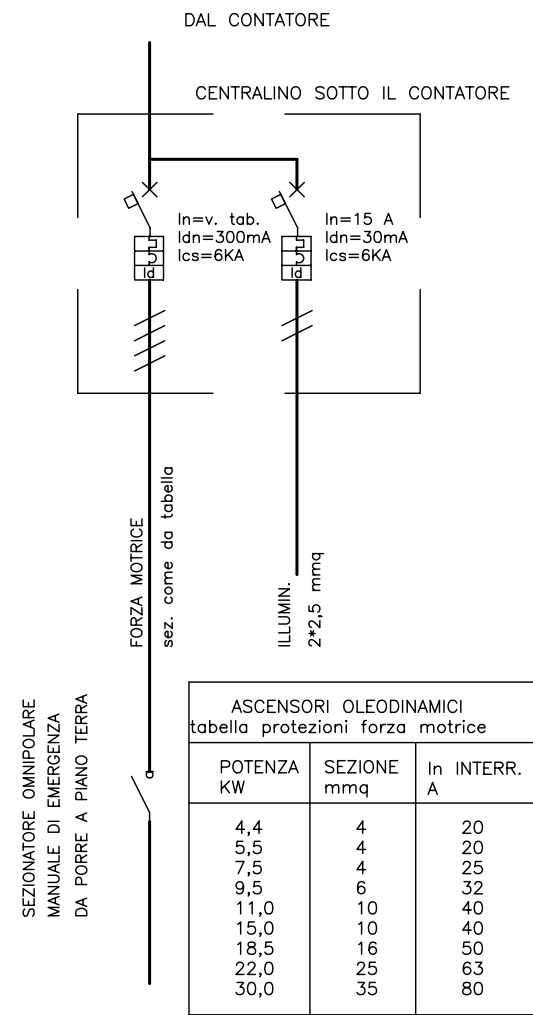


PROTEZIONI IMPIANTO
ELETTRICO APPARTAMENTO

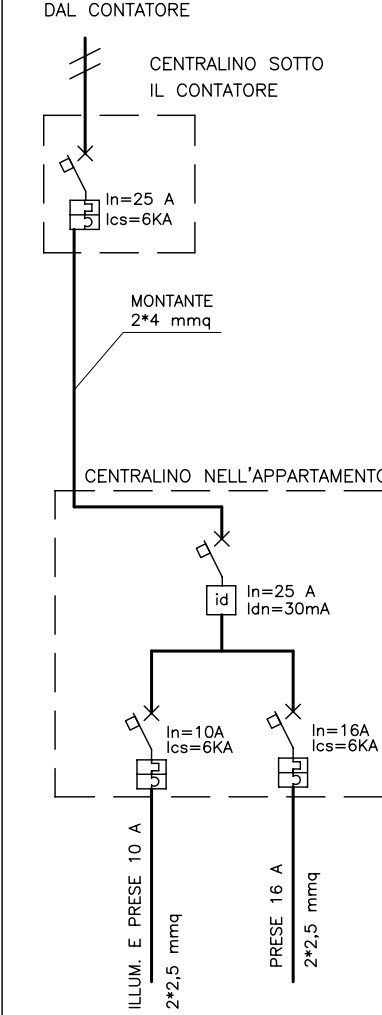

SCHEMA UNIFILARE IMPIANTO DI SGANCIAMENTO DI ENERGIA

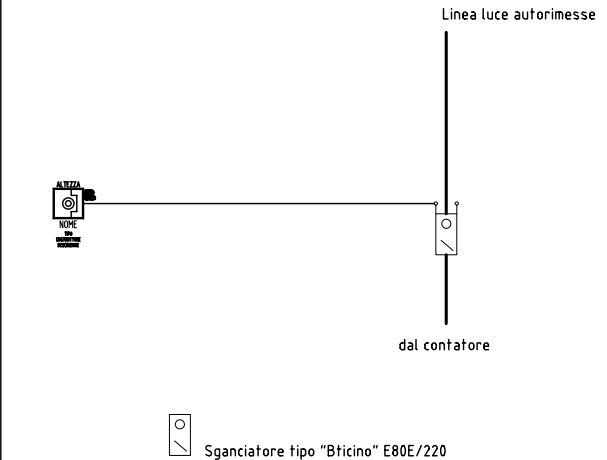

CASSETTE DI DERIVAZIONE PIANO INTERRATO – LOCALE AUTOCLAVE – particolare

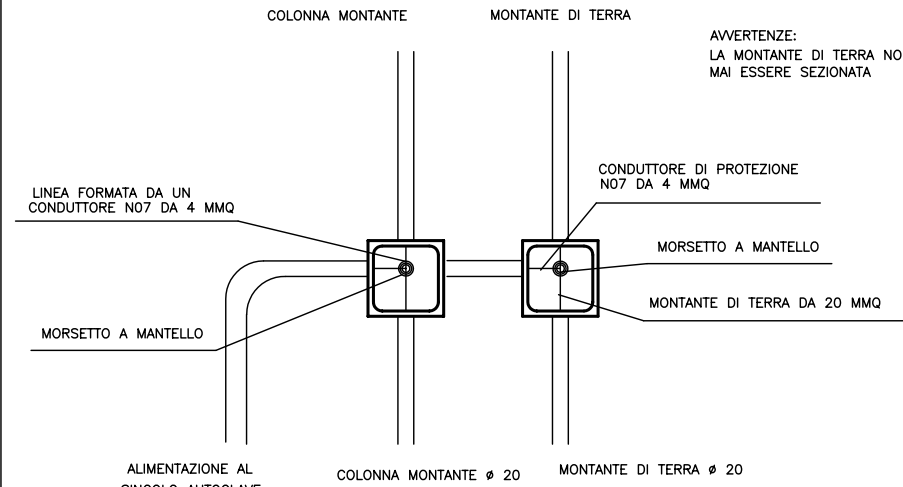

(Conformi leggi 13/89 D.M. 236/89 e D.P.R. 384/78)

particolare

ALTEZZE DI INSTALLAZIONE DELLE APPARECCHIATURE

