

ISTITUTO AUTONOMO PER LE CASE POPOLARI
DELLA PROVINCIA DI FOGGIA

PROGRAMMA DI RIQUALIFICAZIONE URBANA "RIMODULATO"

COMUNE DI FOGGIA

UBICAZIONE: ZONA CROCI NORD - VIA LUCERA

EDILIZIA RESIDENZIALE PUBBLICA

SECONDO STRALCIO FUNZIONALE

Progetto:

- Ing. Matteo Torre
- Ing. Emilio Sacco

PROGETTO ESECUTIVO
RELATIVO AI LOTTI 5-6

Calcoli Statici:

- Ing. Alfonso Cristalli

IMPIANTO TERMICO
PARTICOLARI ESECUTIVI
IMPIANTO TERMICO
LOTTO 5-6

Collaboratore:


- Geom. Salvatore Rubino

DATA		NOME FILE	
REV.	DATA	DESCRIZIONE	ESECUTORE
5	Luglio 2009		


ELABORATO N°	SCALA		Il Responsabile del Procedimento:
T 05	1/100	PE	

LIVELLO DI PROGETTAZIONE

PIANTA PIANO RIALZATO

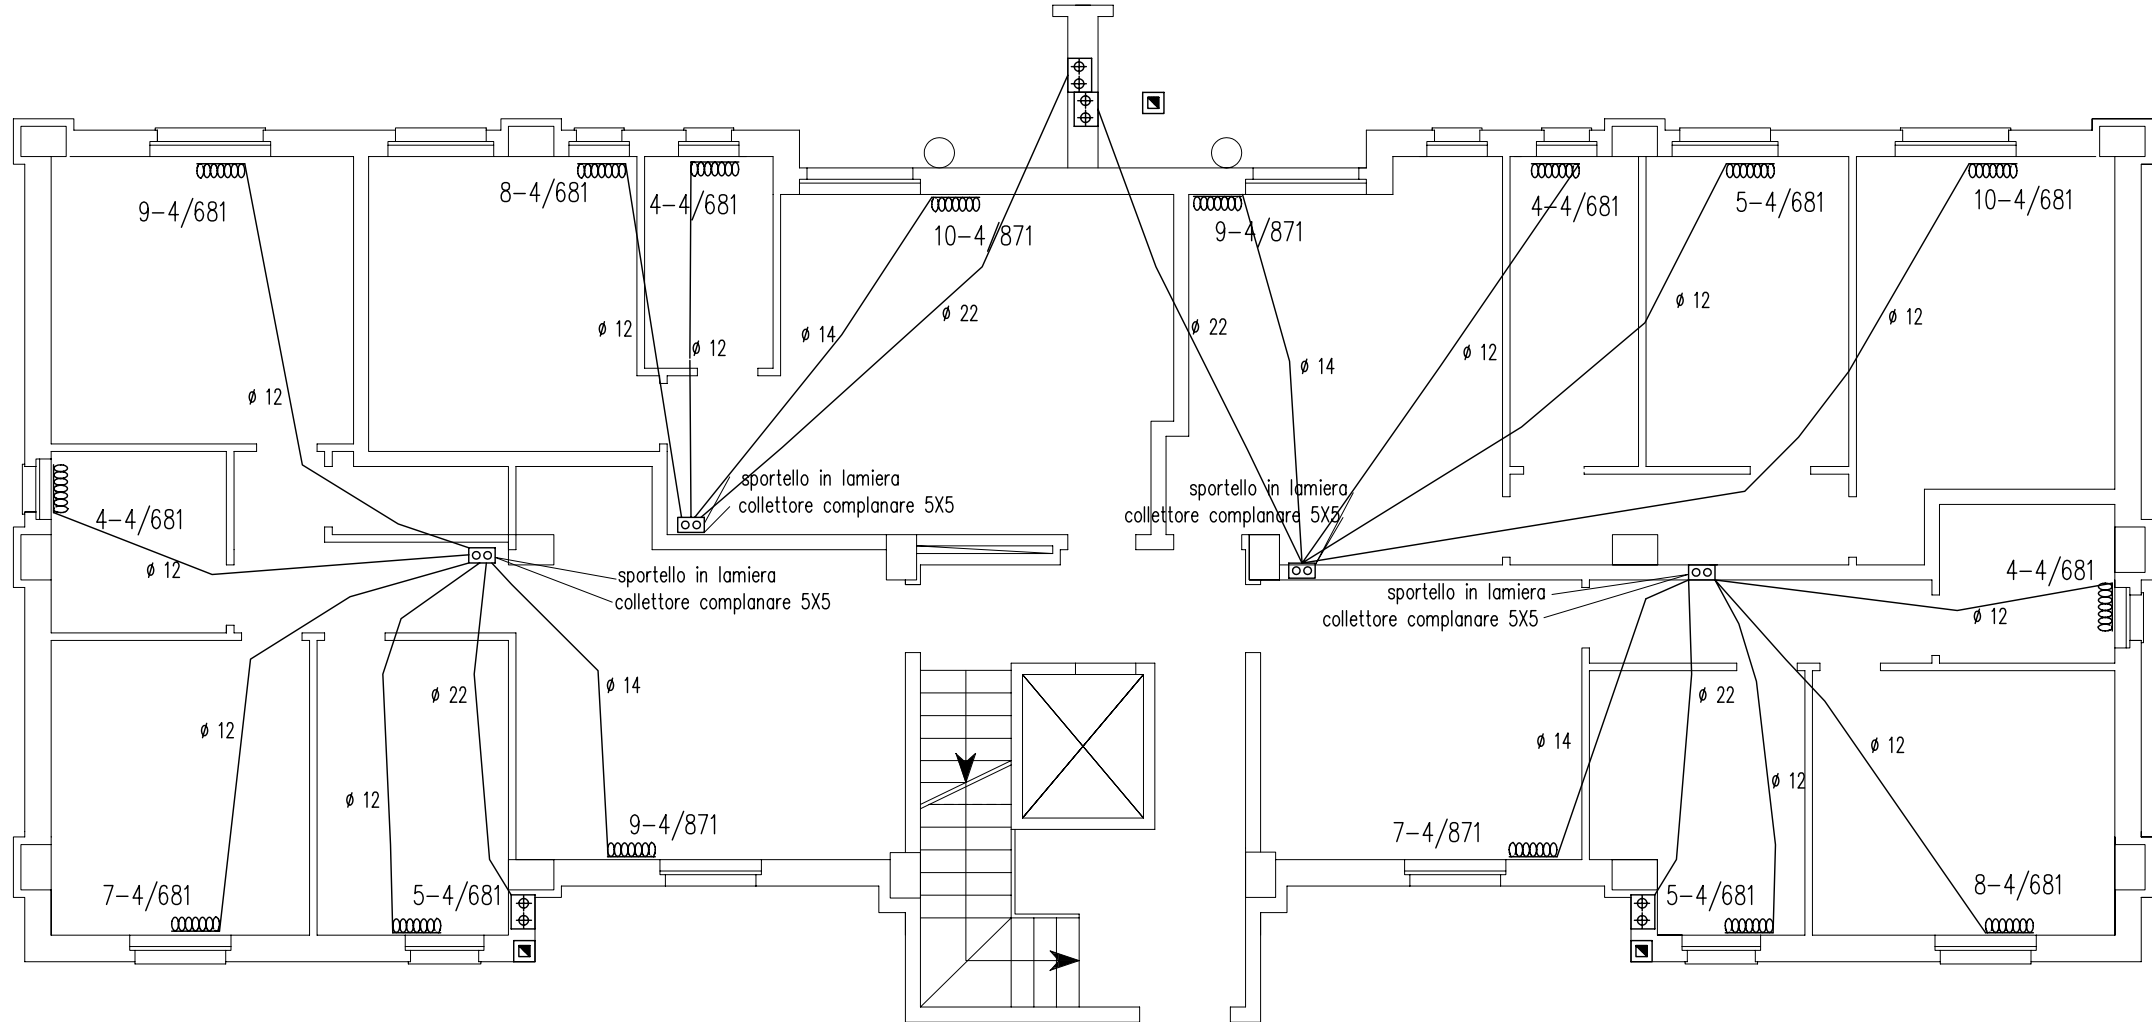

PIANTA PIANO INTERMEDIO

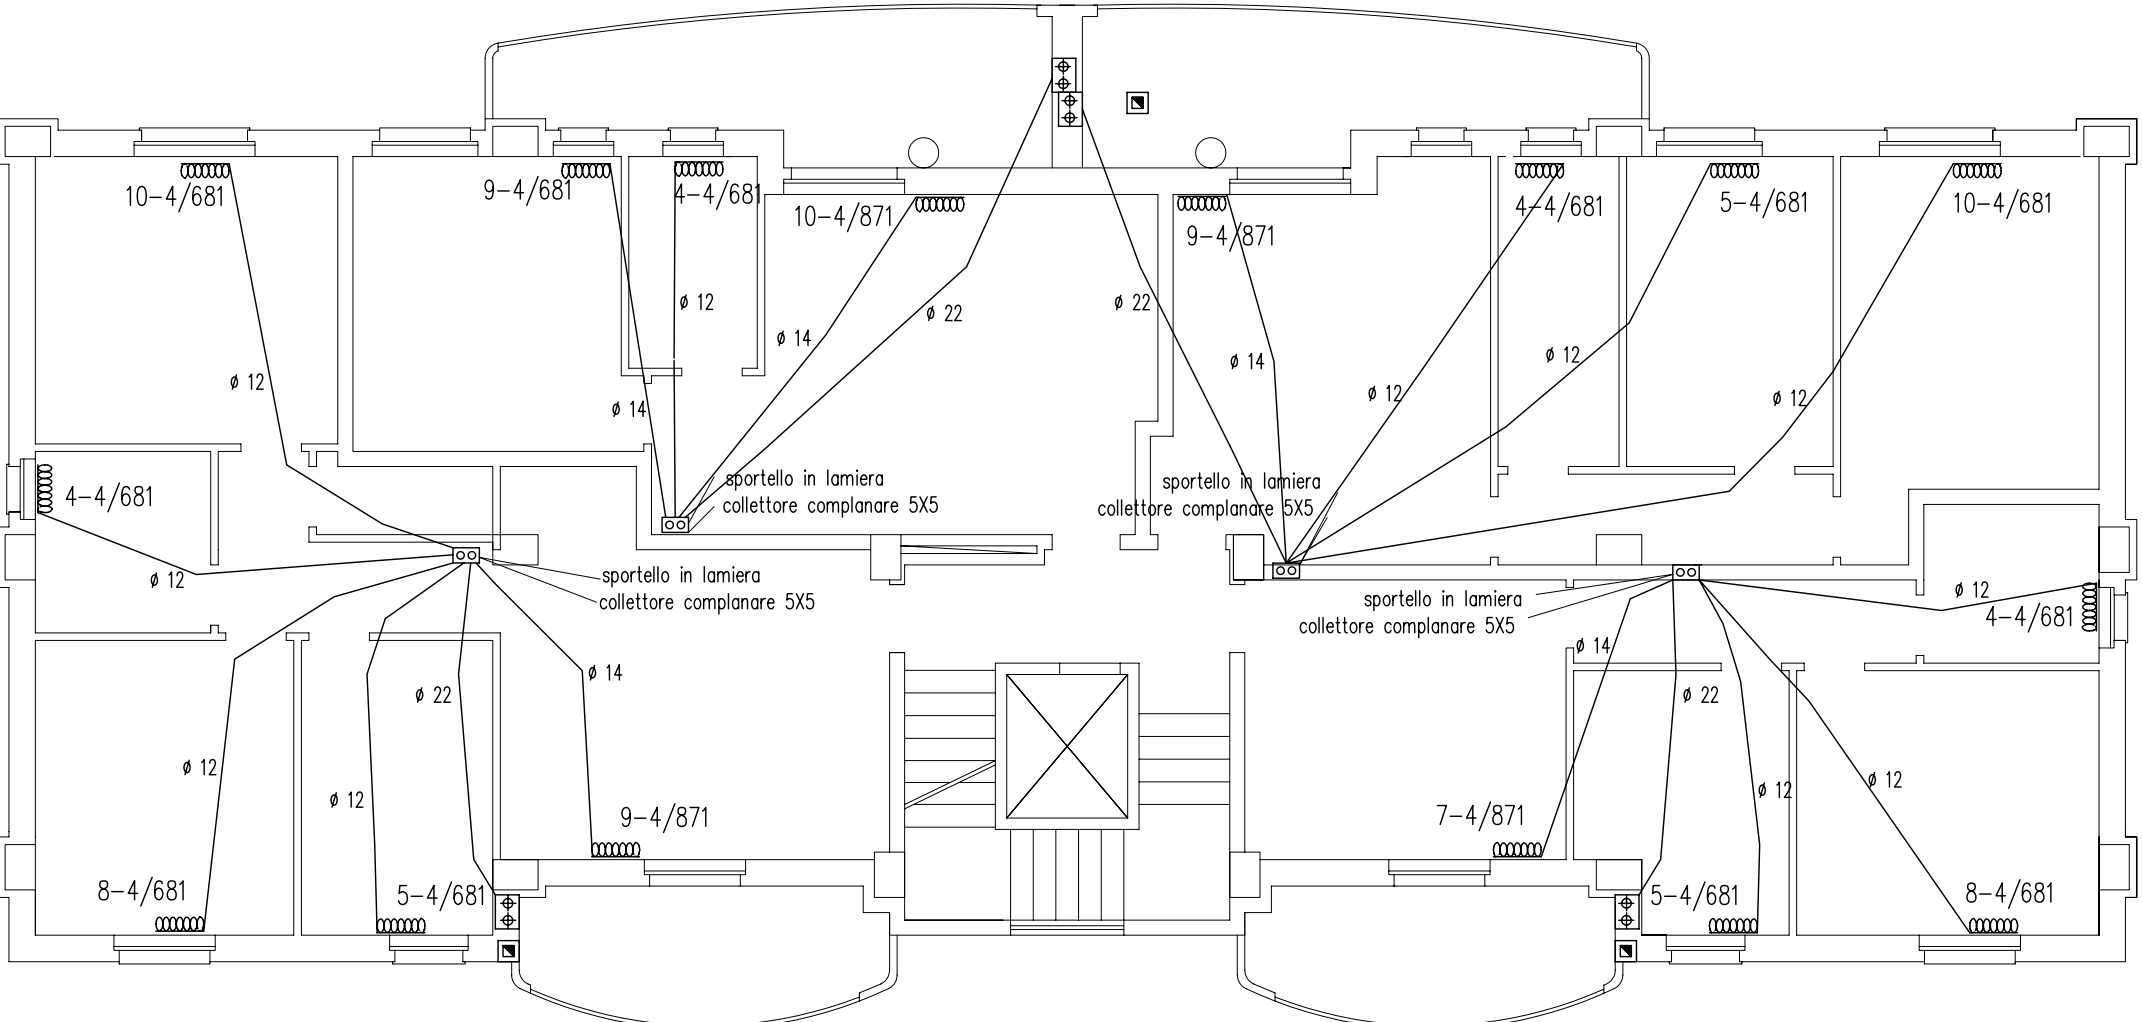

PIANTA PIANO ULTIMO

