




impalcato piano terzo01 (1-2-3-4-5-6)

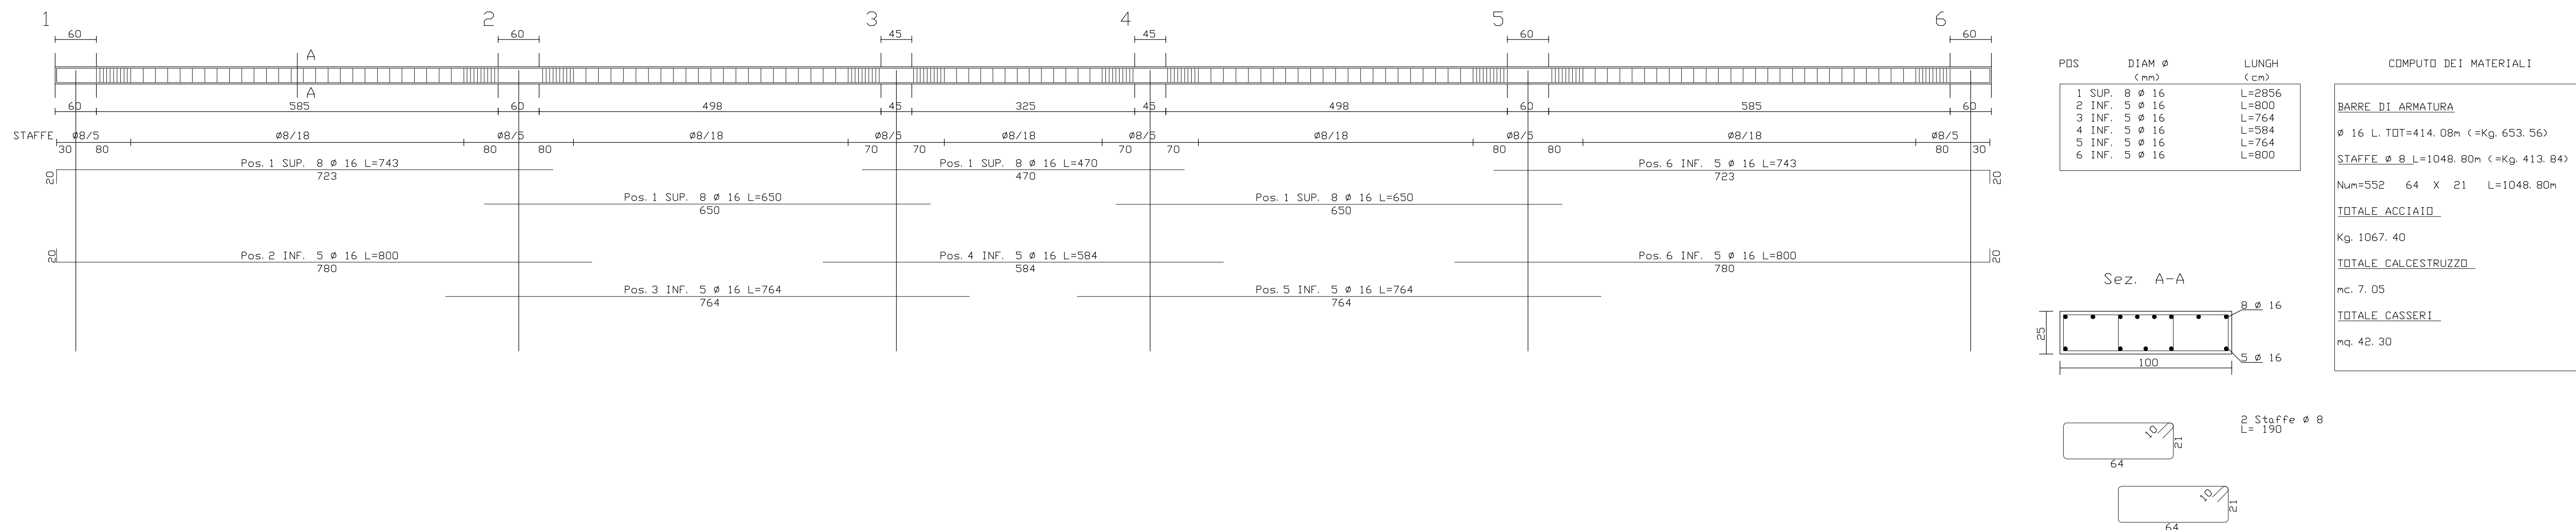


impalcato piano terzo02 (9-8-7)

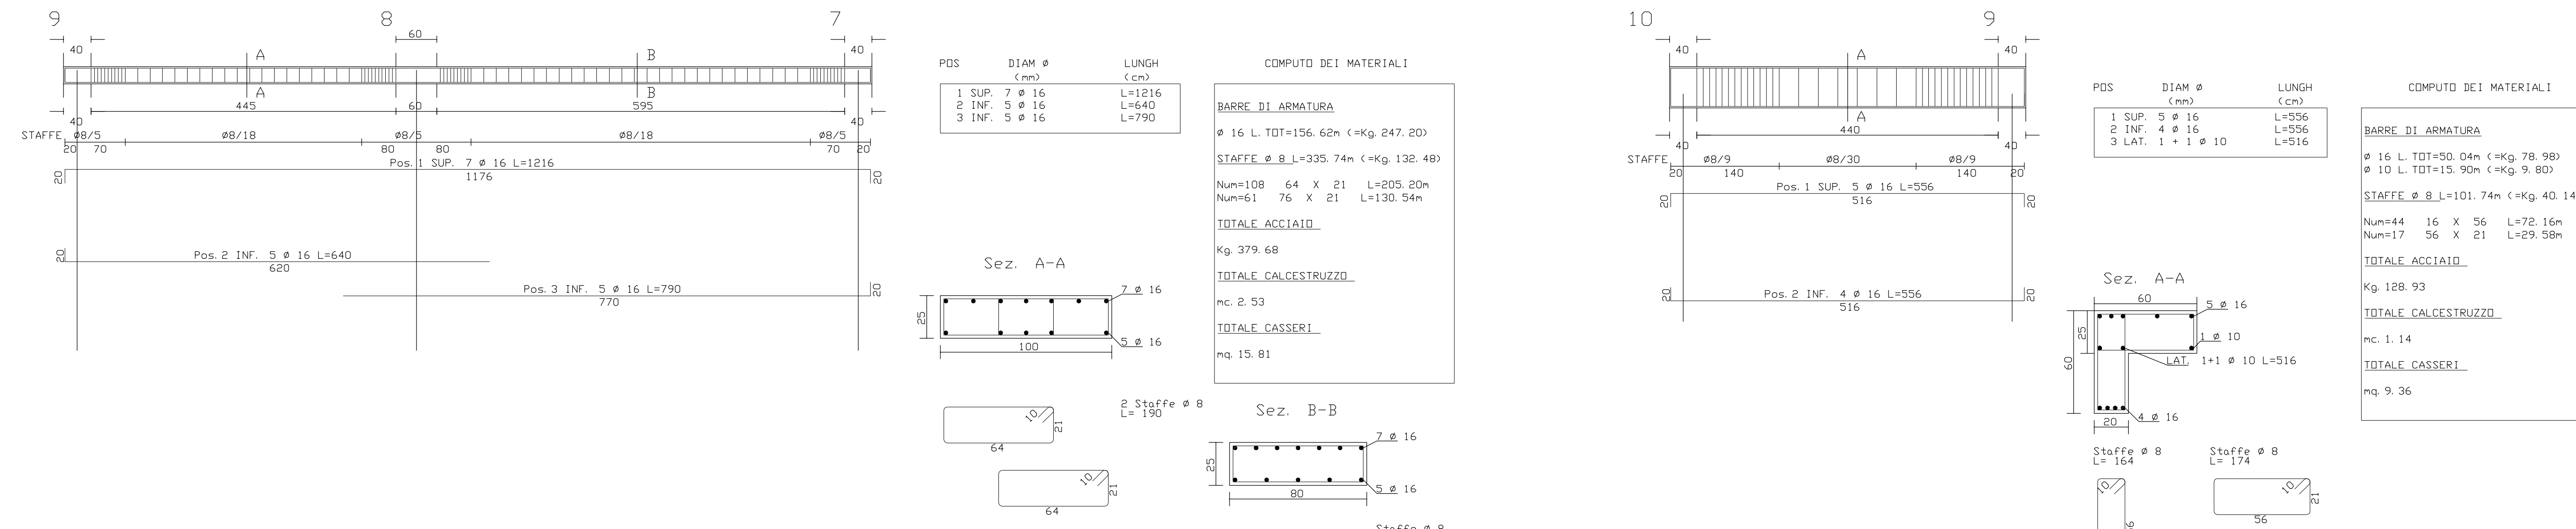


impalcato piano terzo14 (10-9)

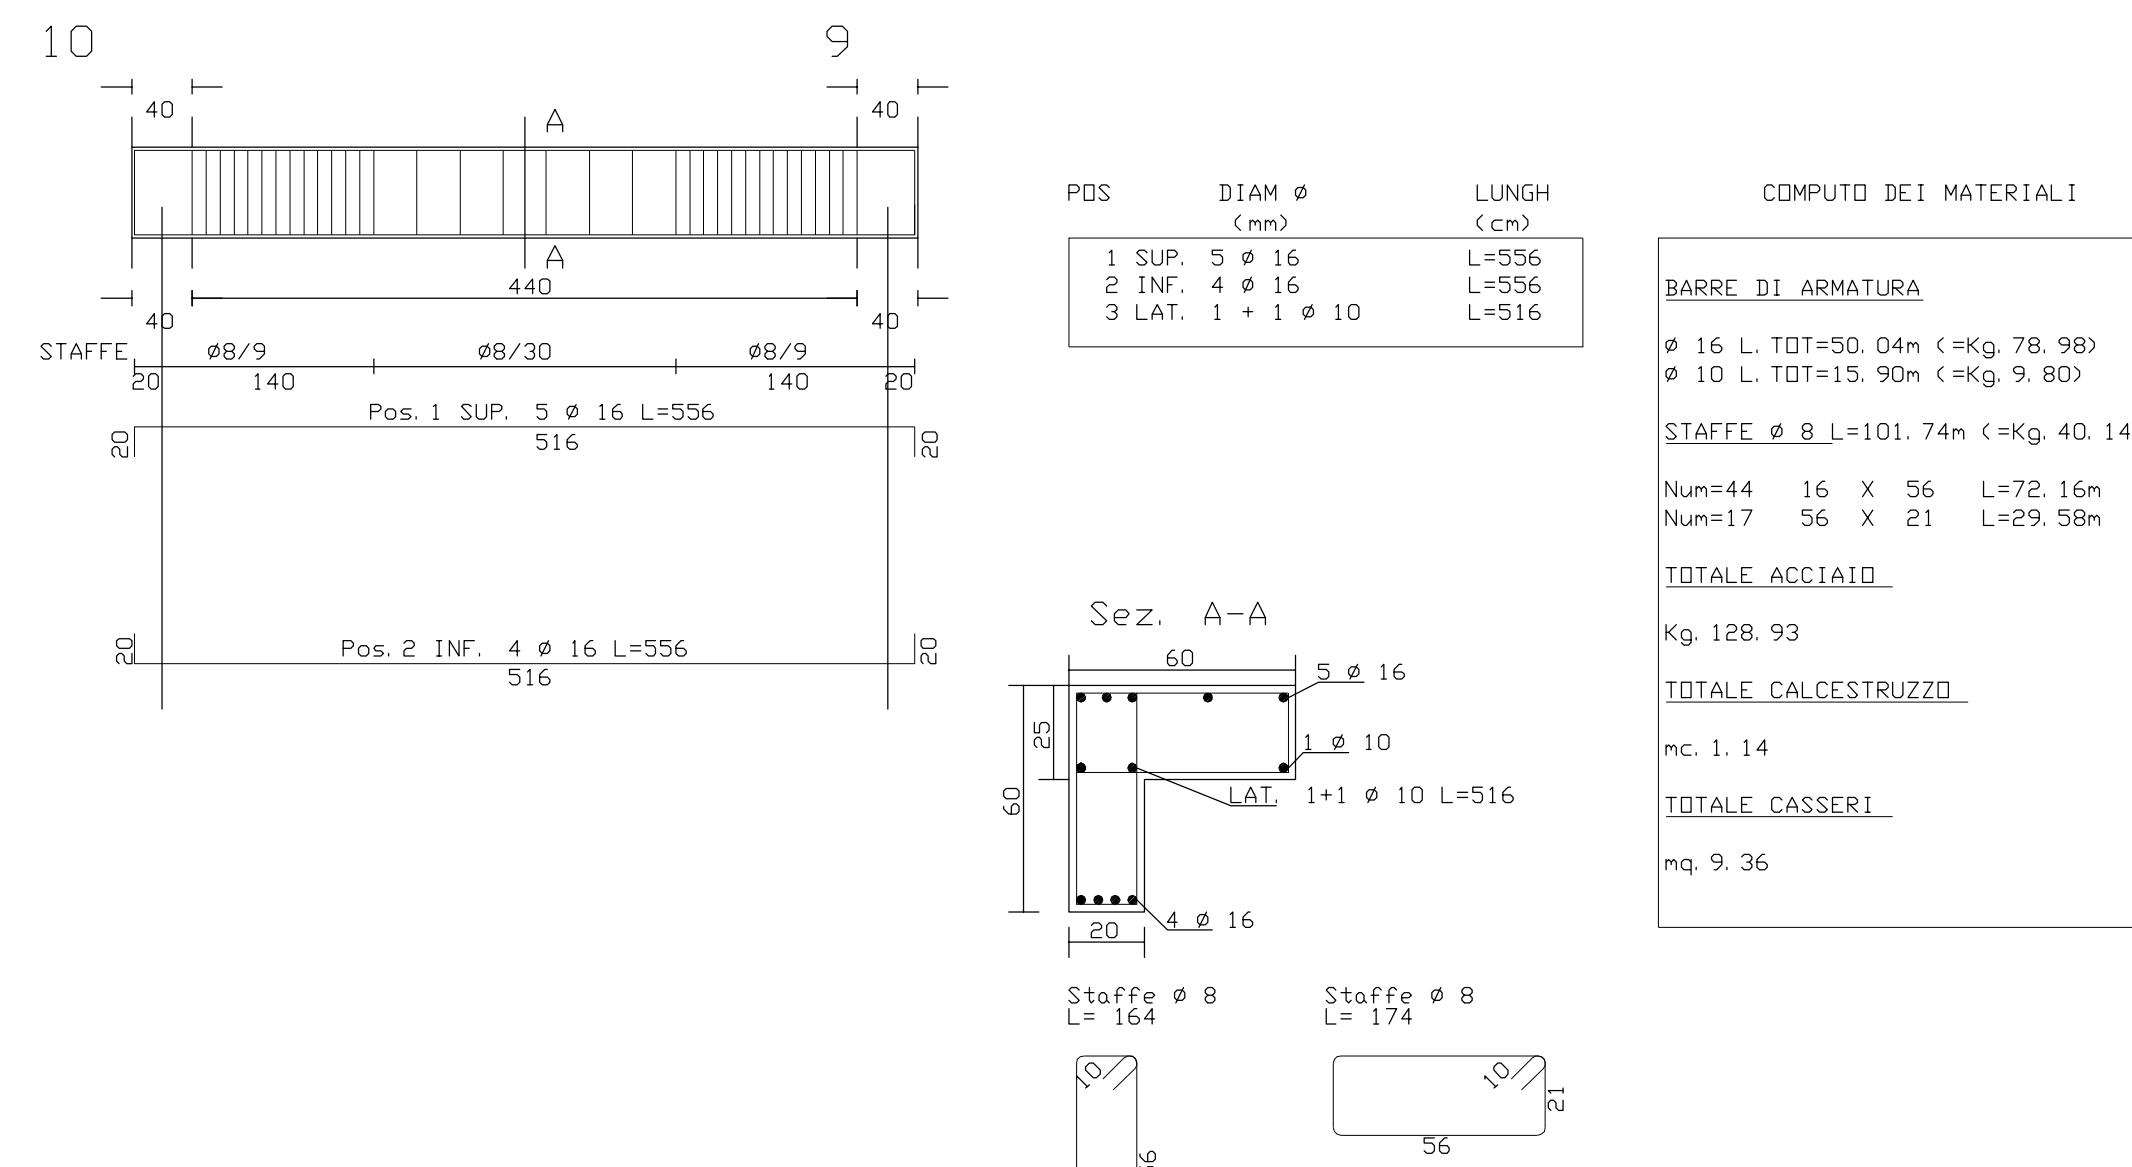


impalcato piano terzo03 (12-11-10)

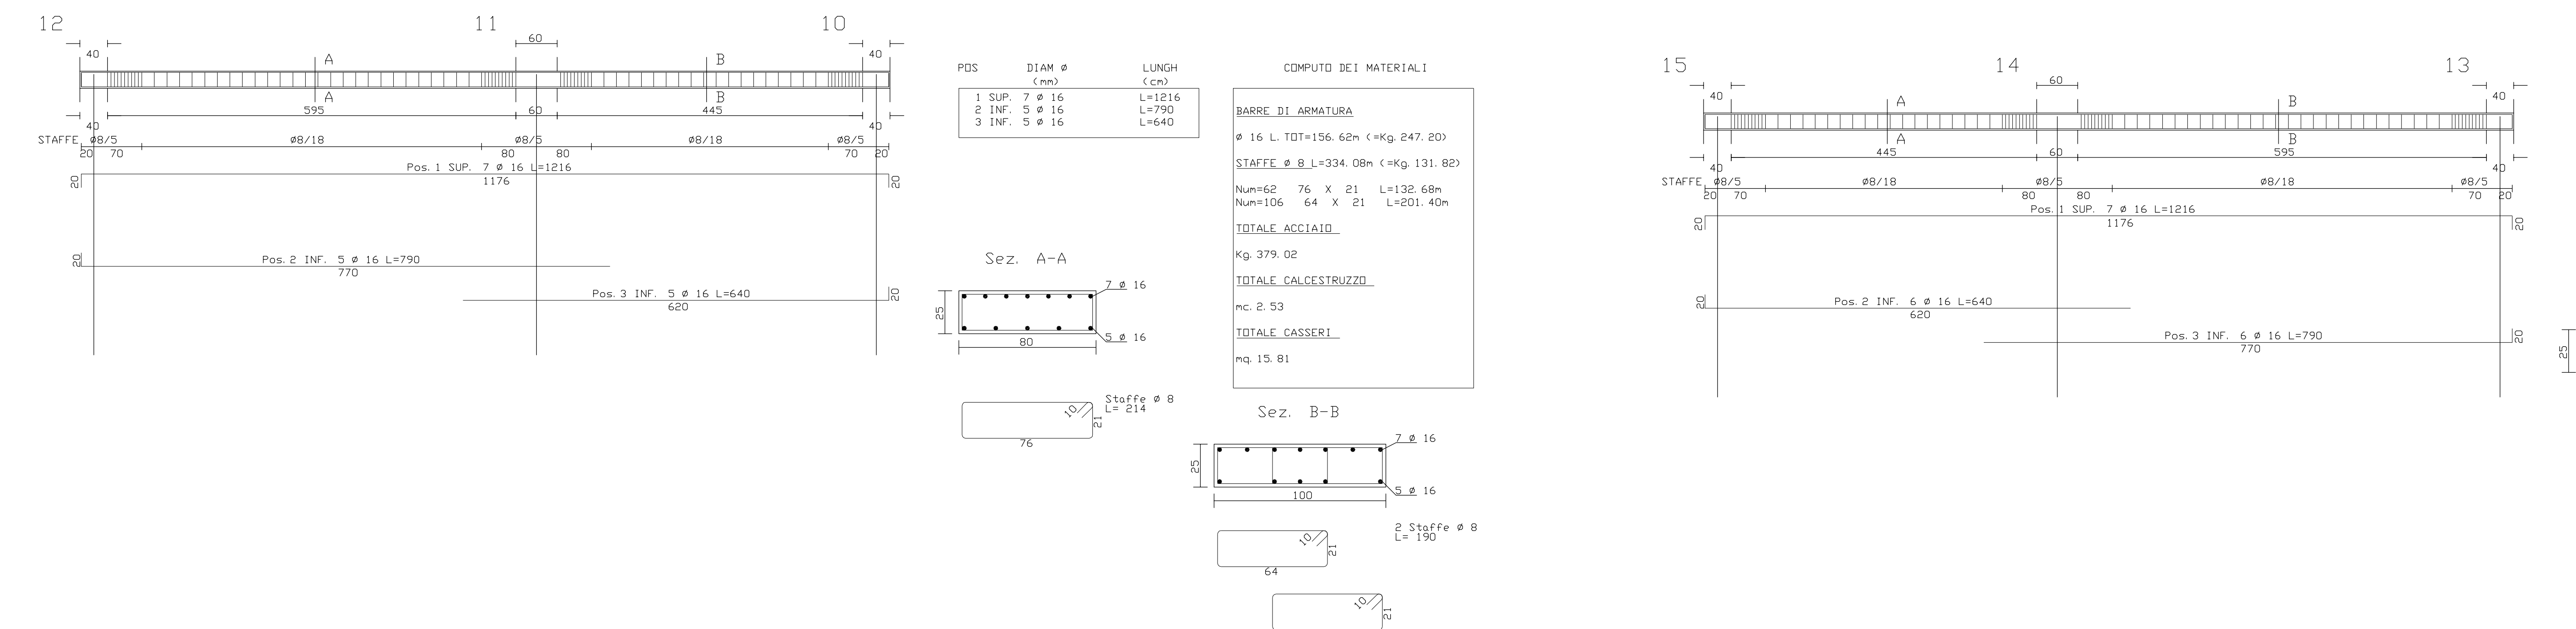


impalcato piano terzo04 (15-14-13)

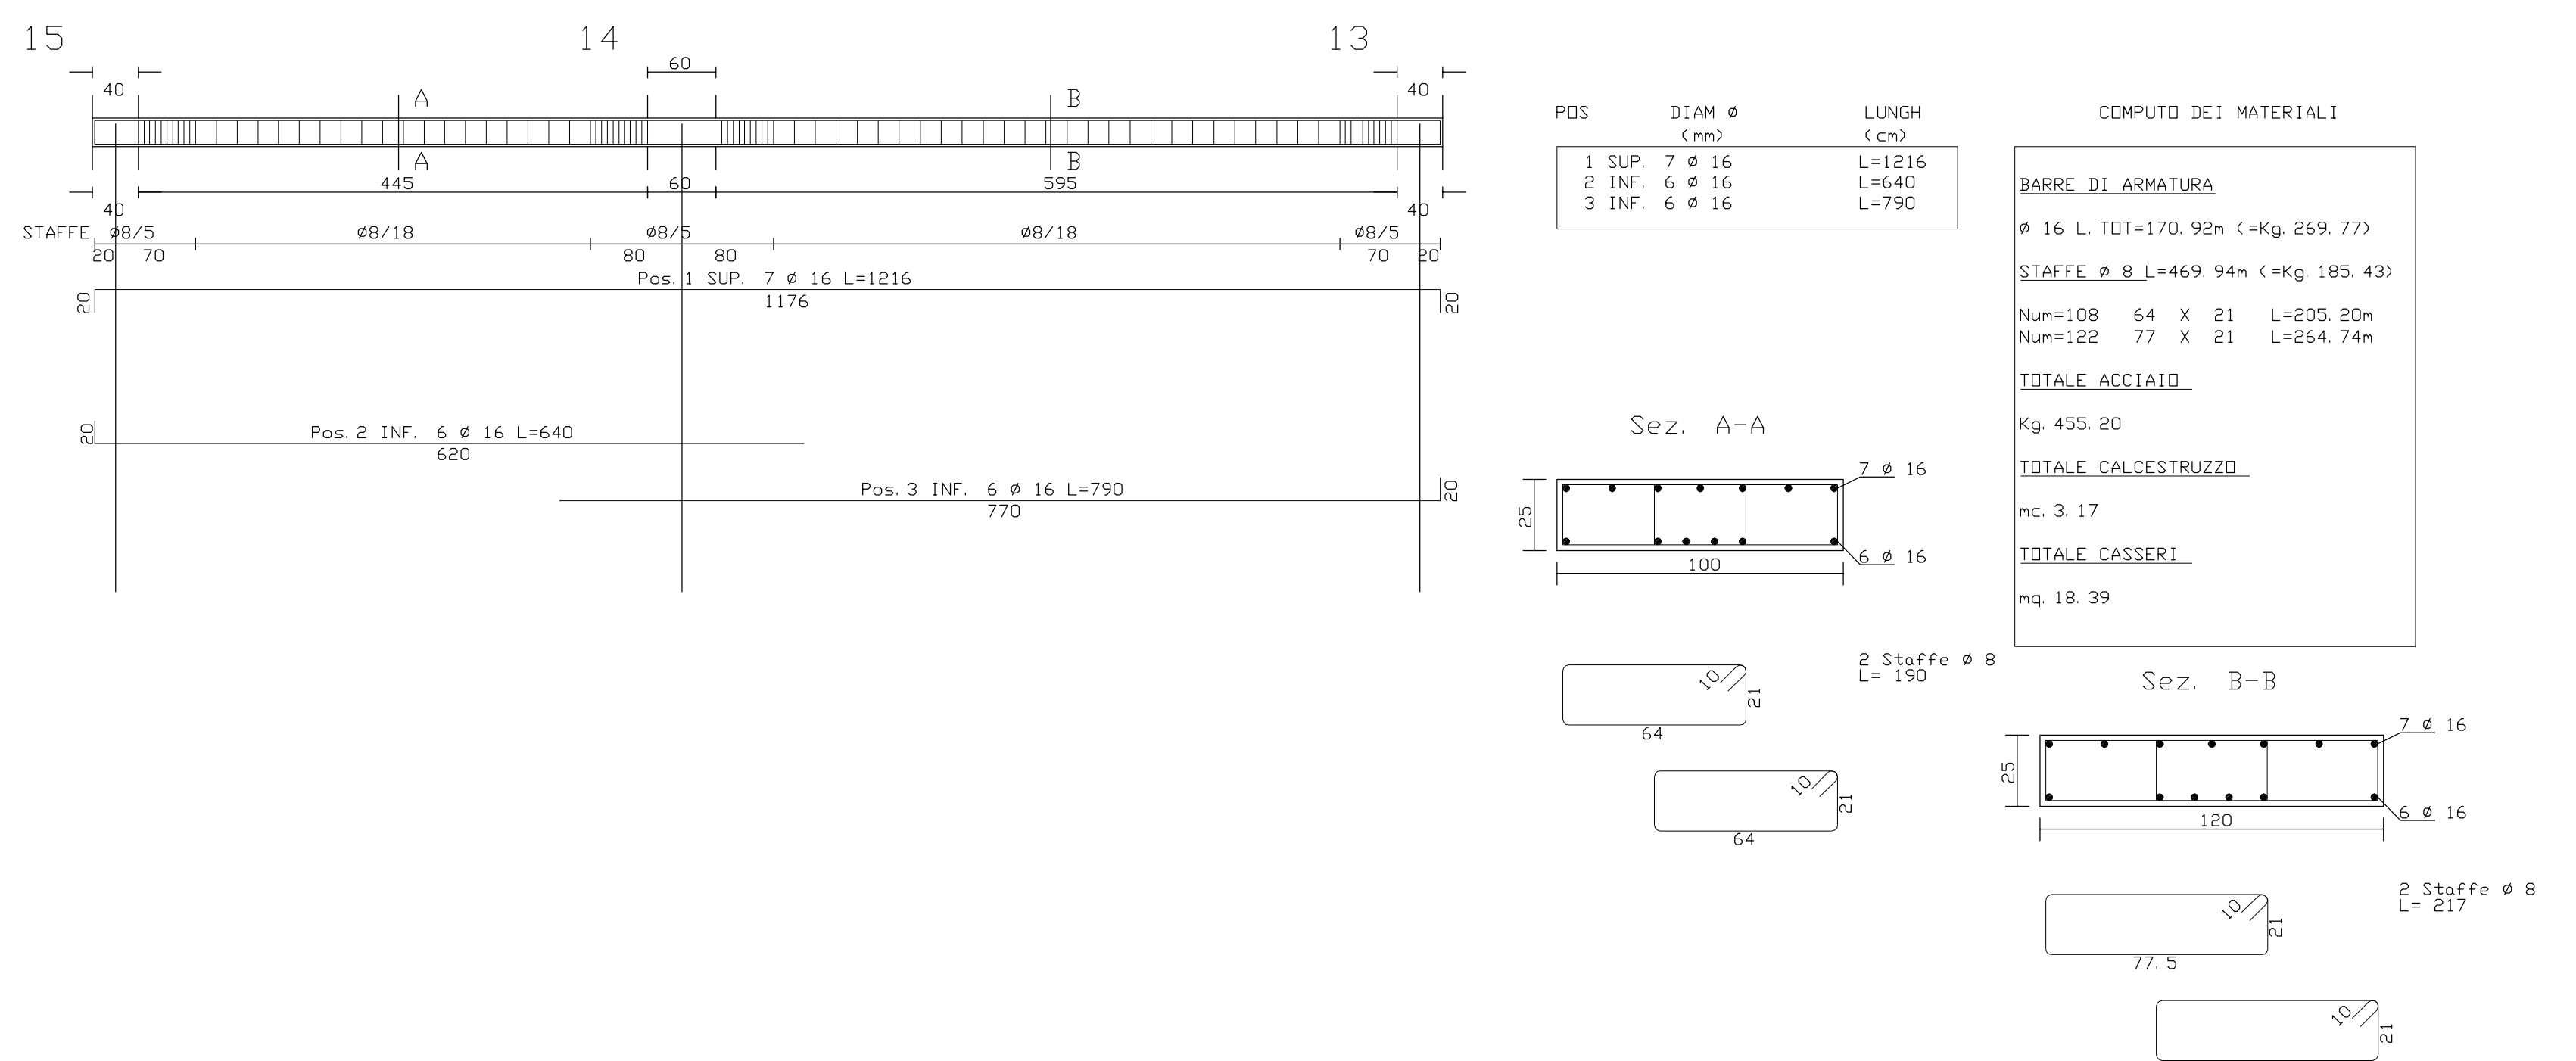


impalcato piano terzo05 (18-17-16)

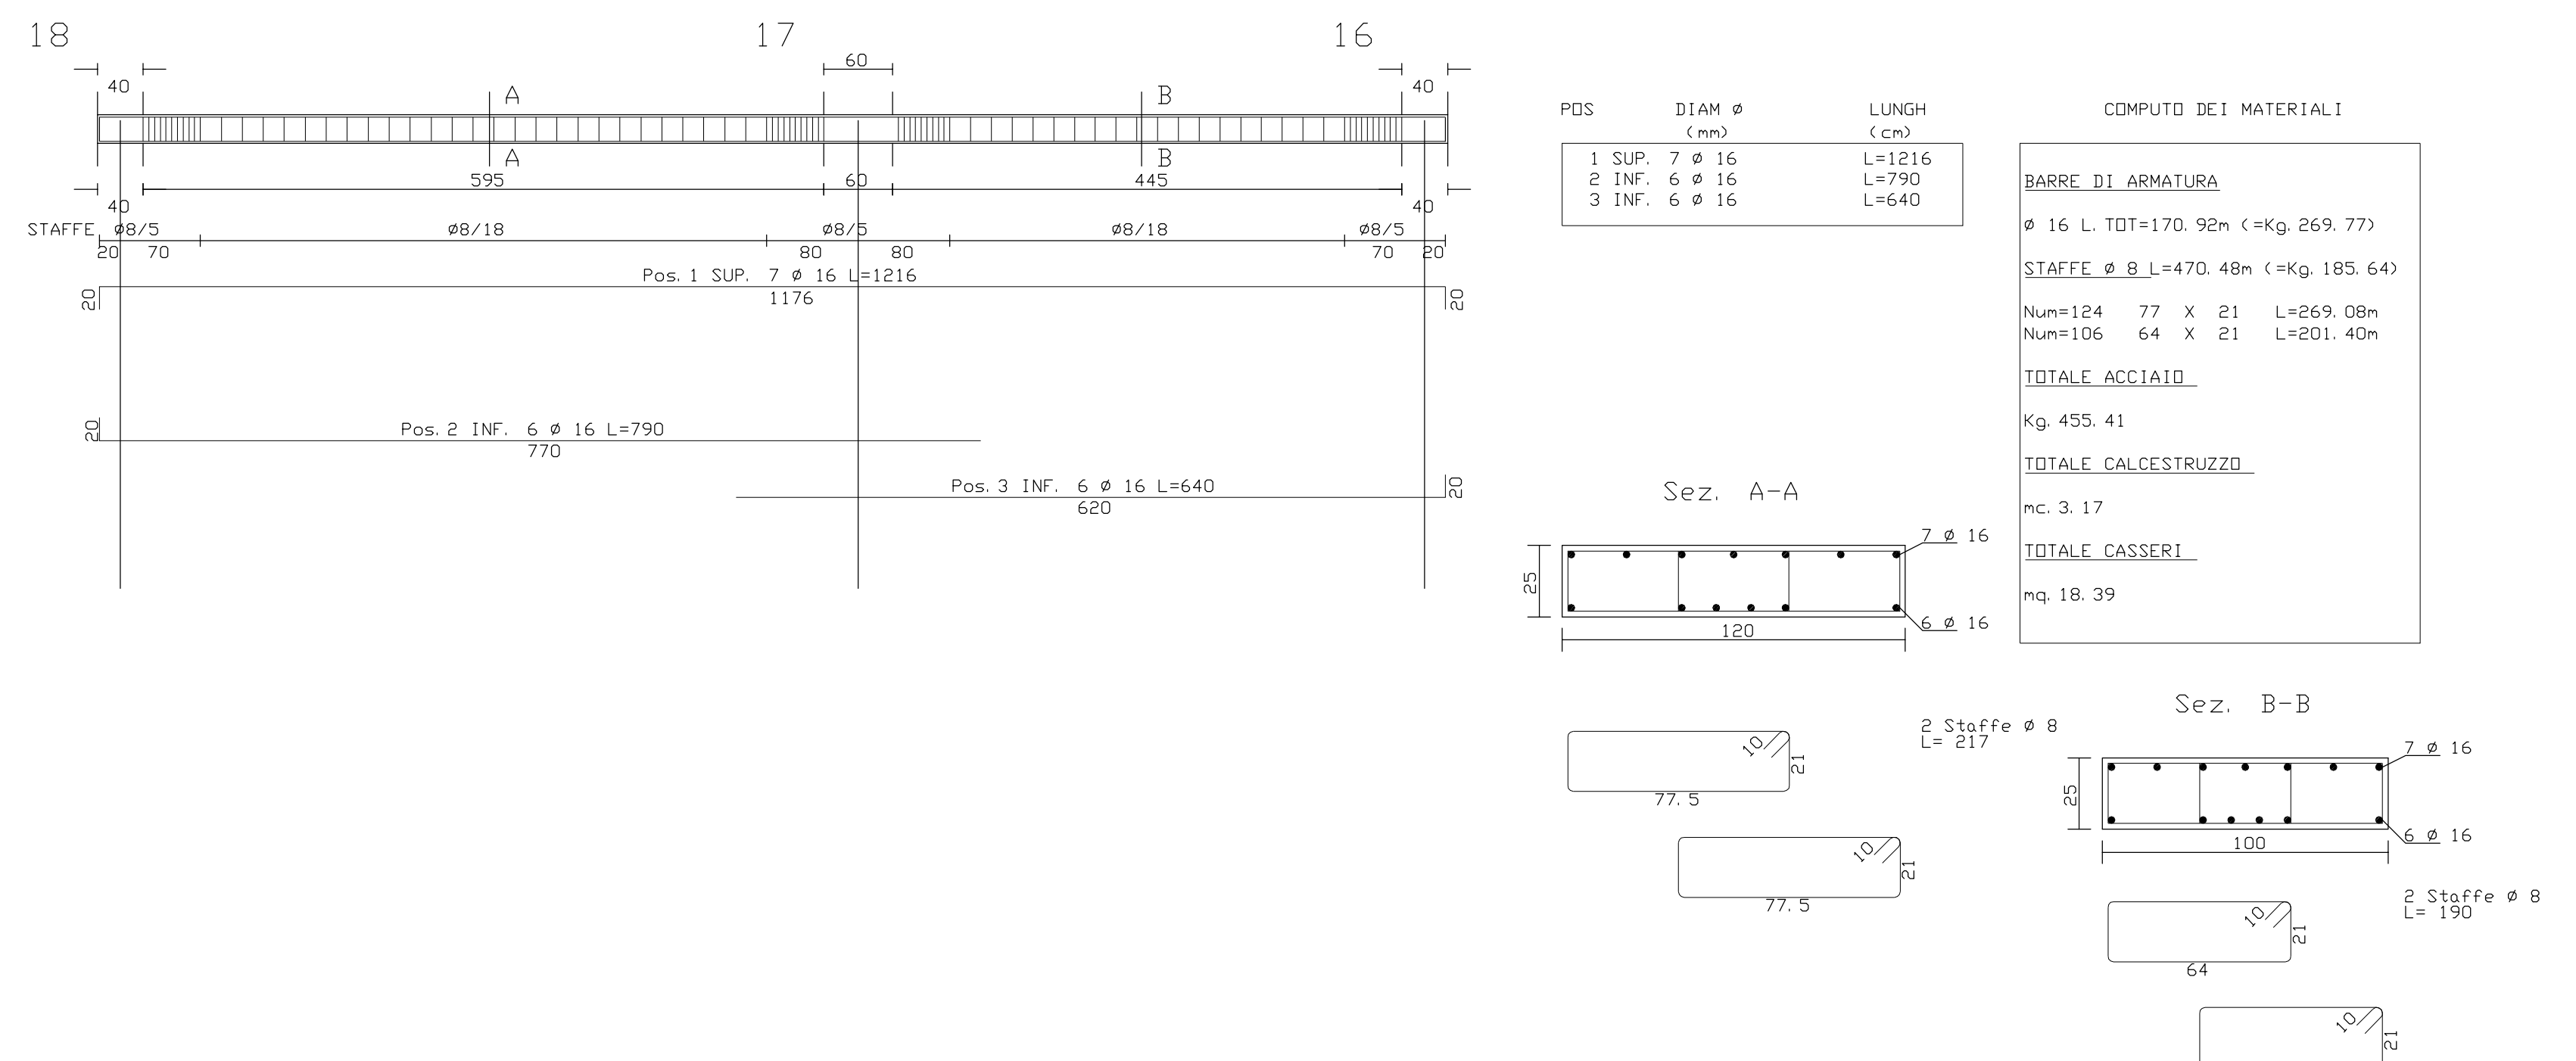


impalcato piano terzo06 (13-7-1)

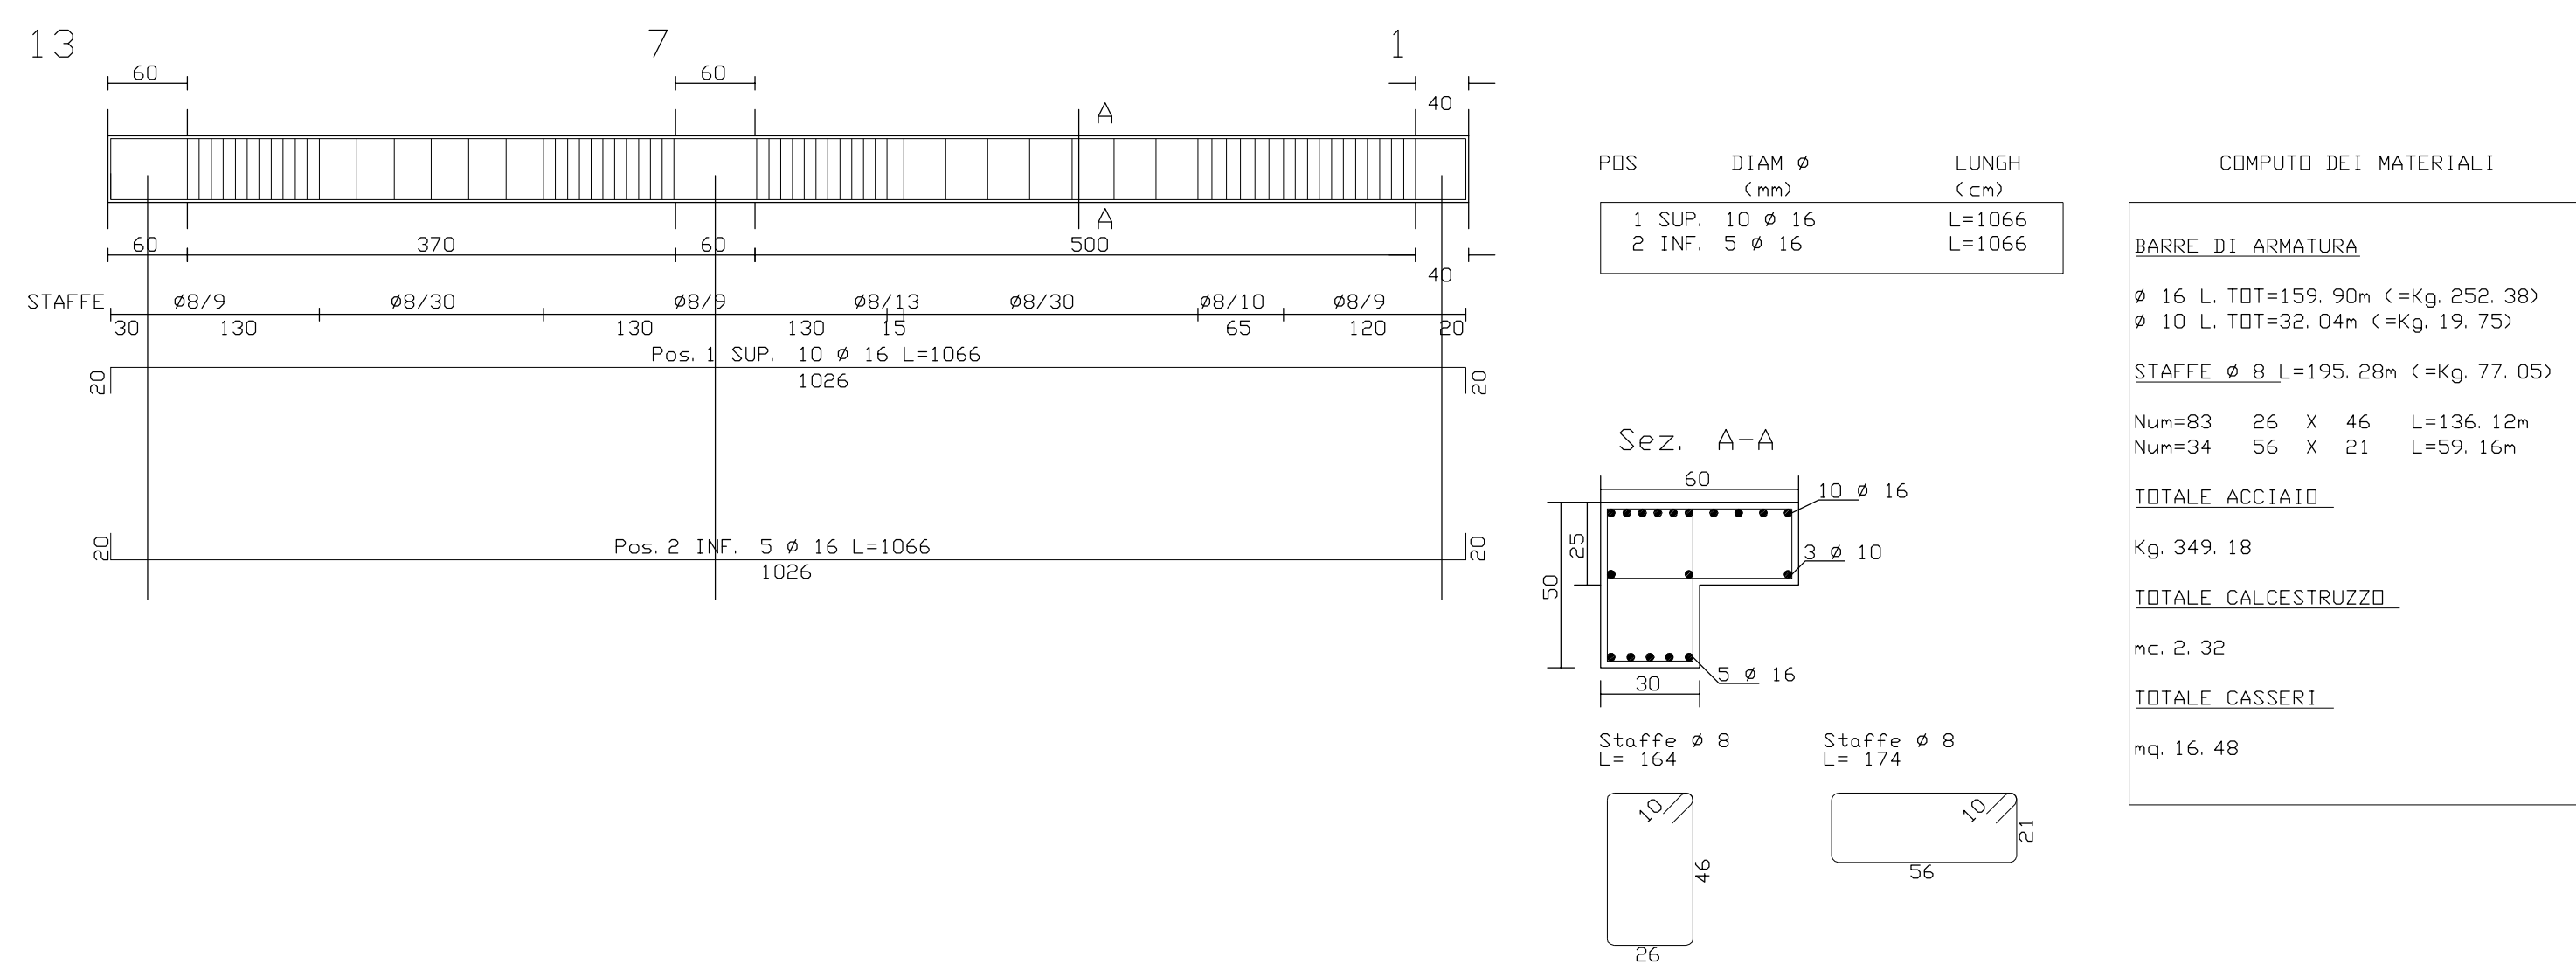


impalcato piano terzo07 (14-8-2)

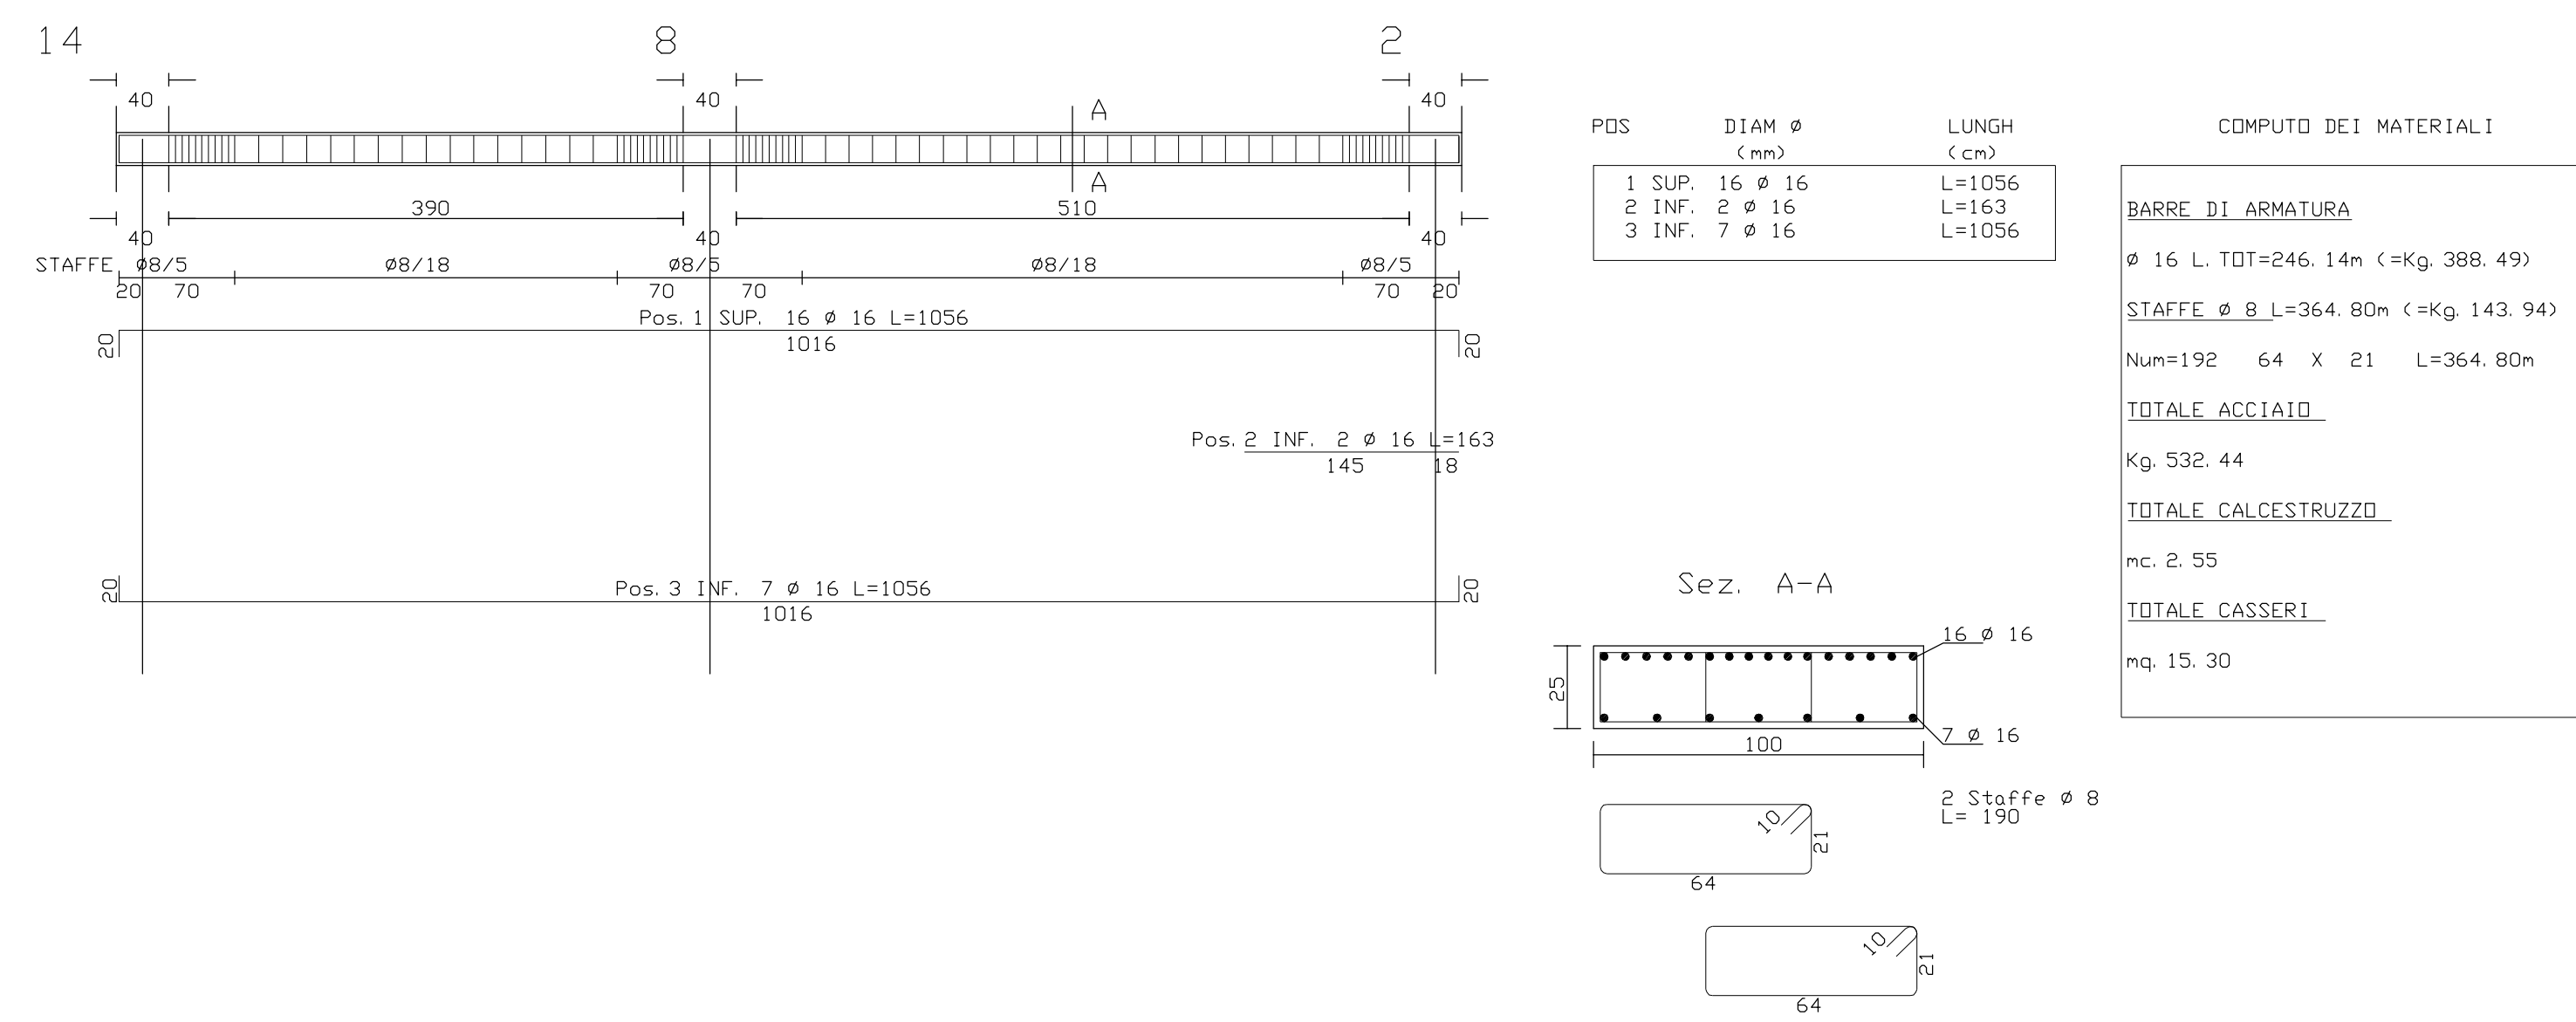


impalcato piano terzo11 (9-3)

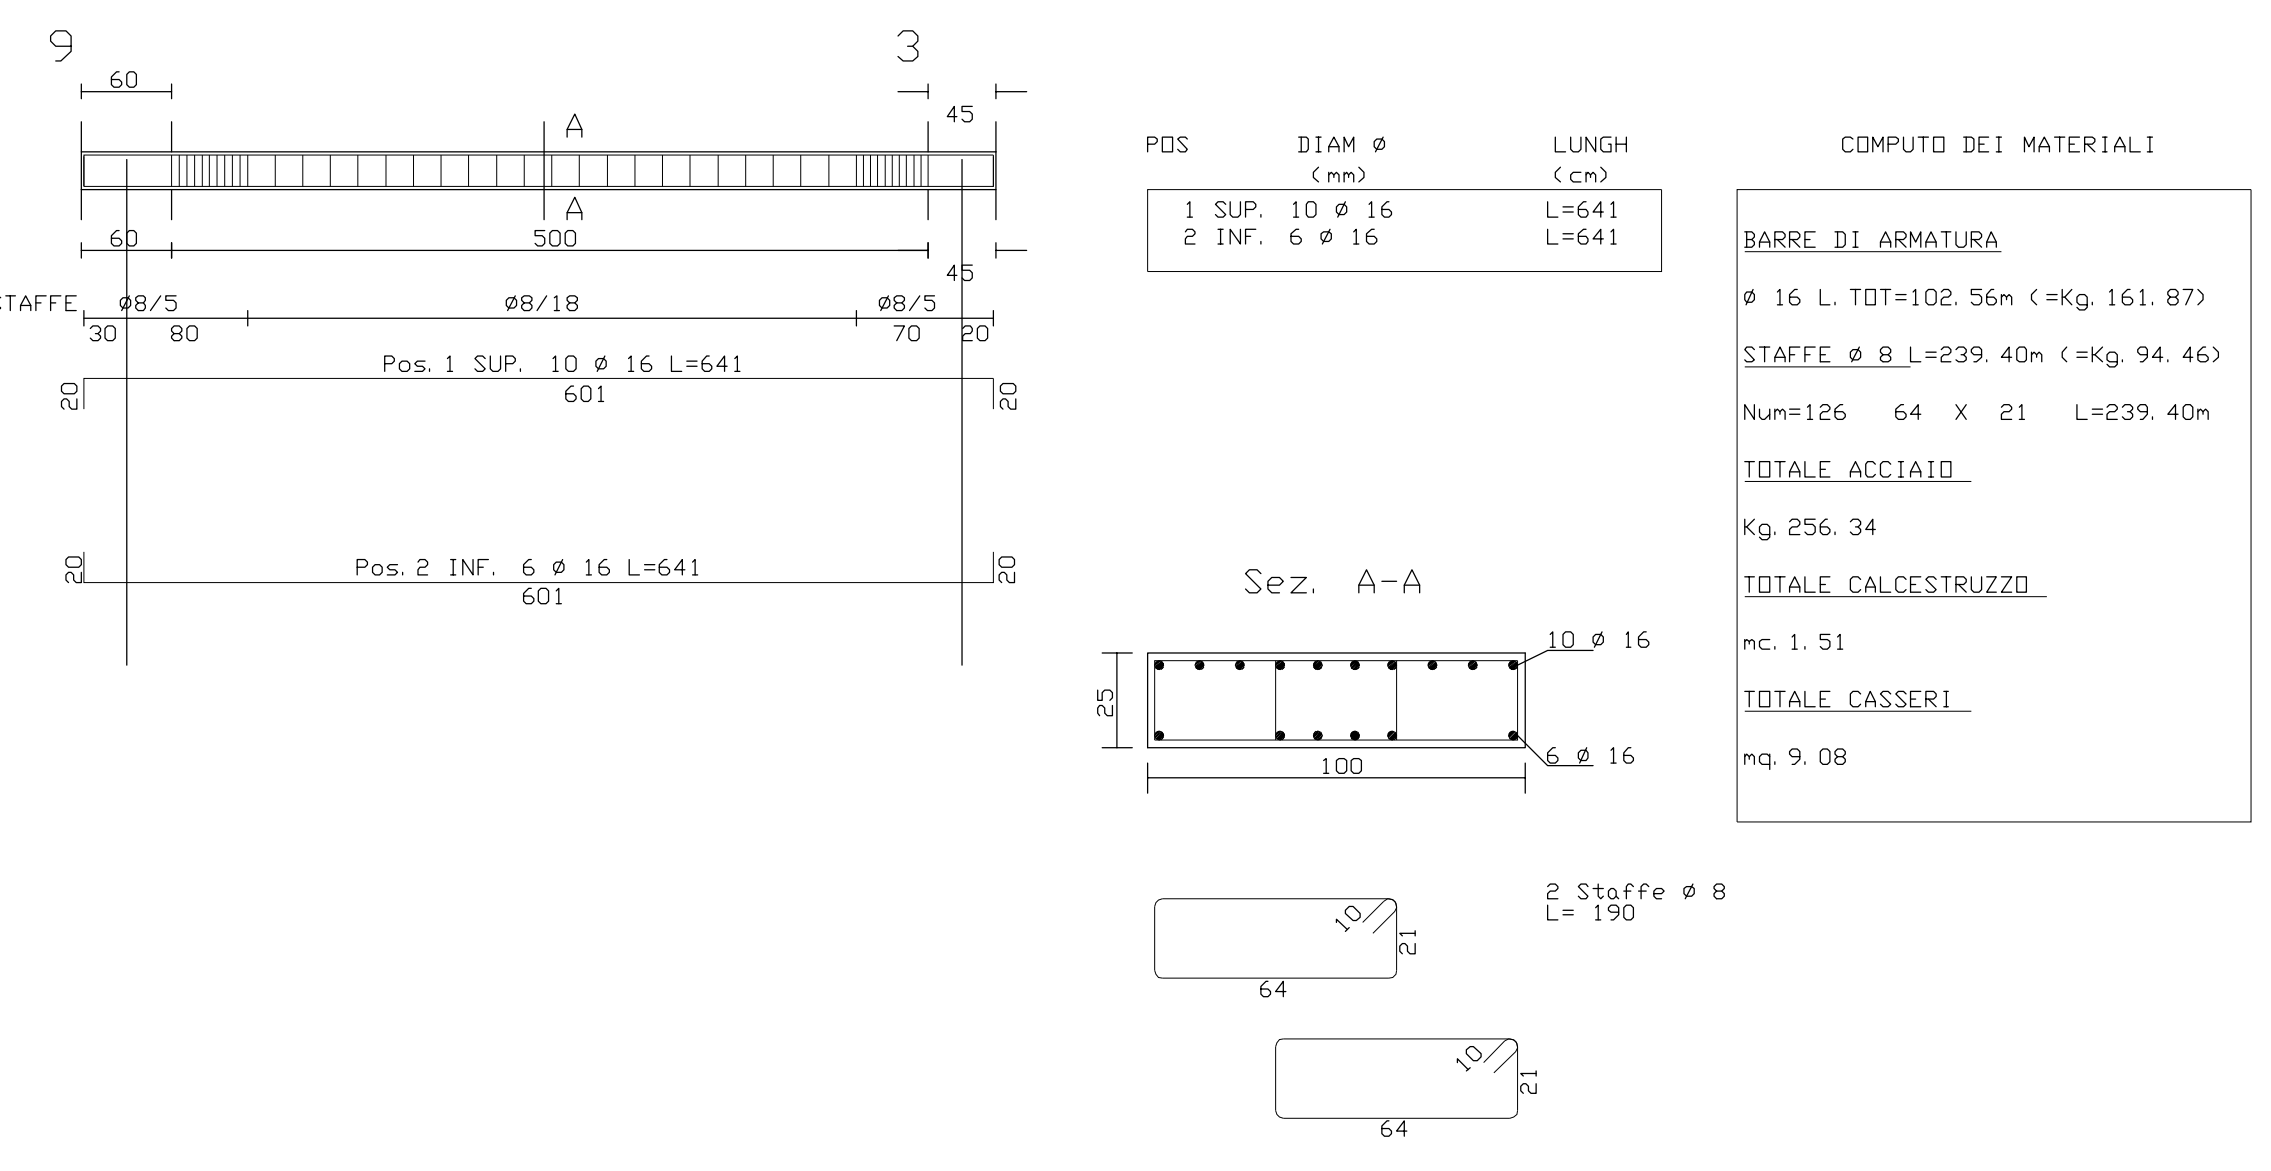


impalcato piano terzo10 (15-9)

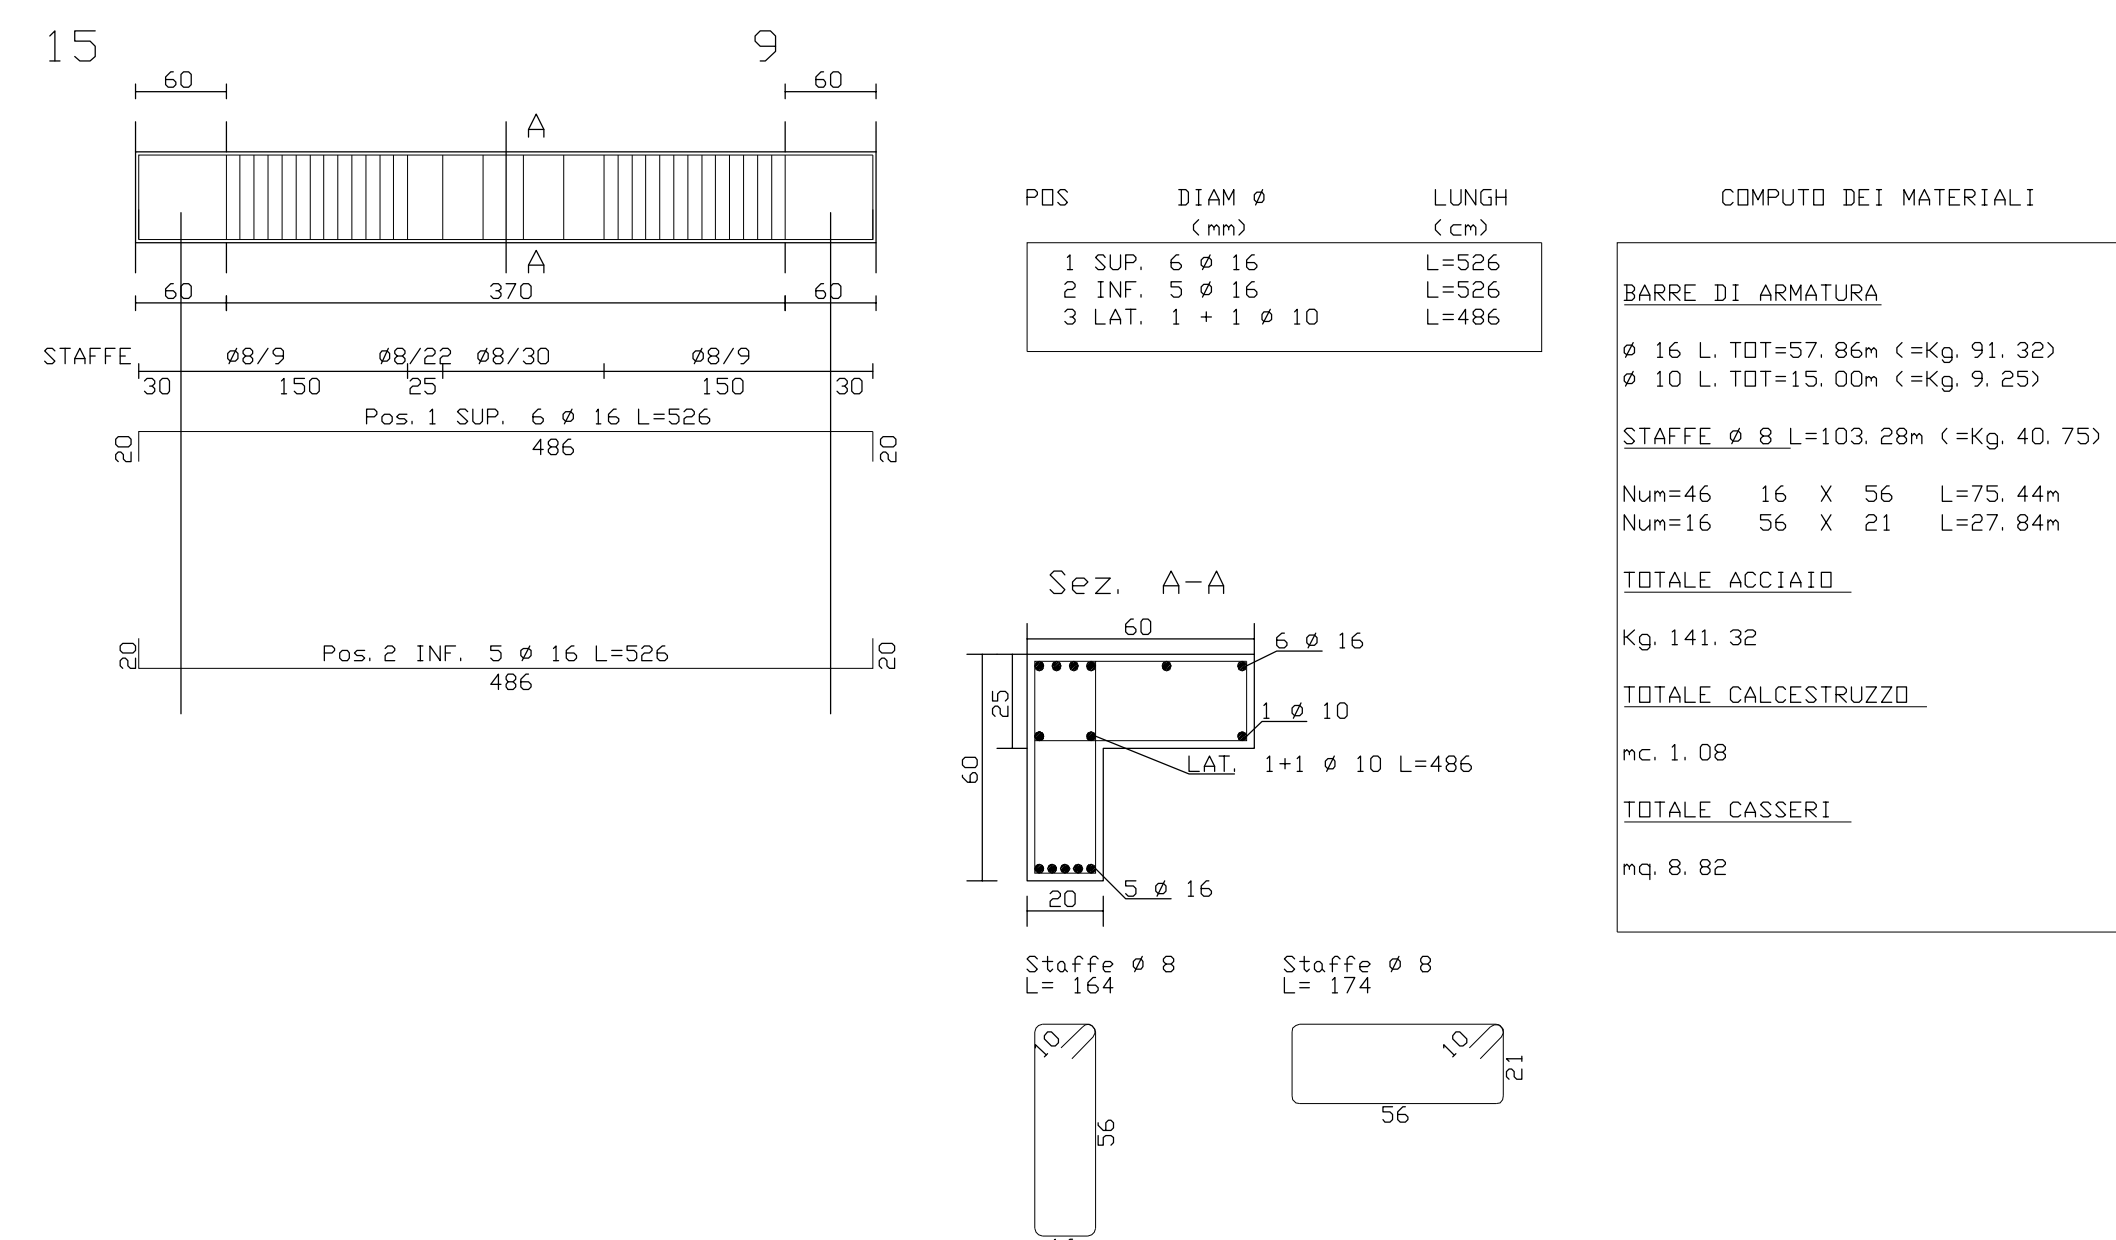


impalcato piano terzo09 (18-12-6)

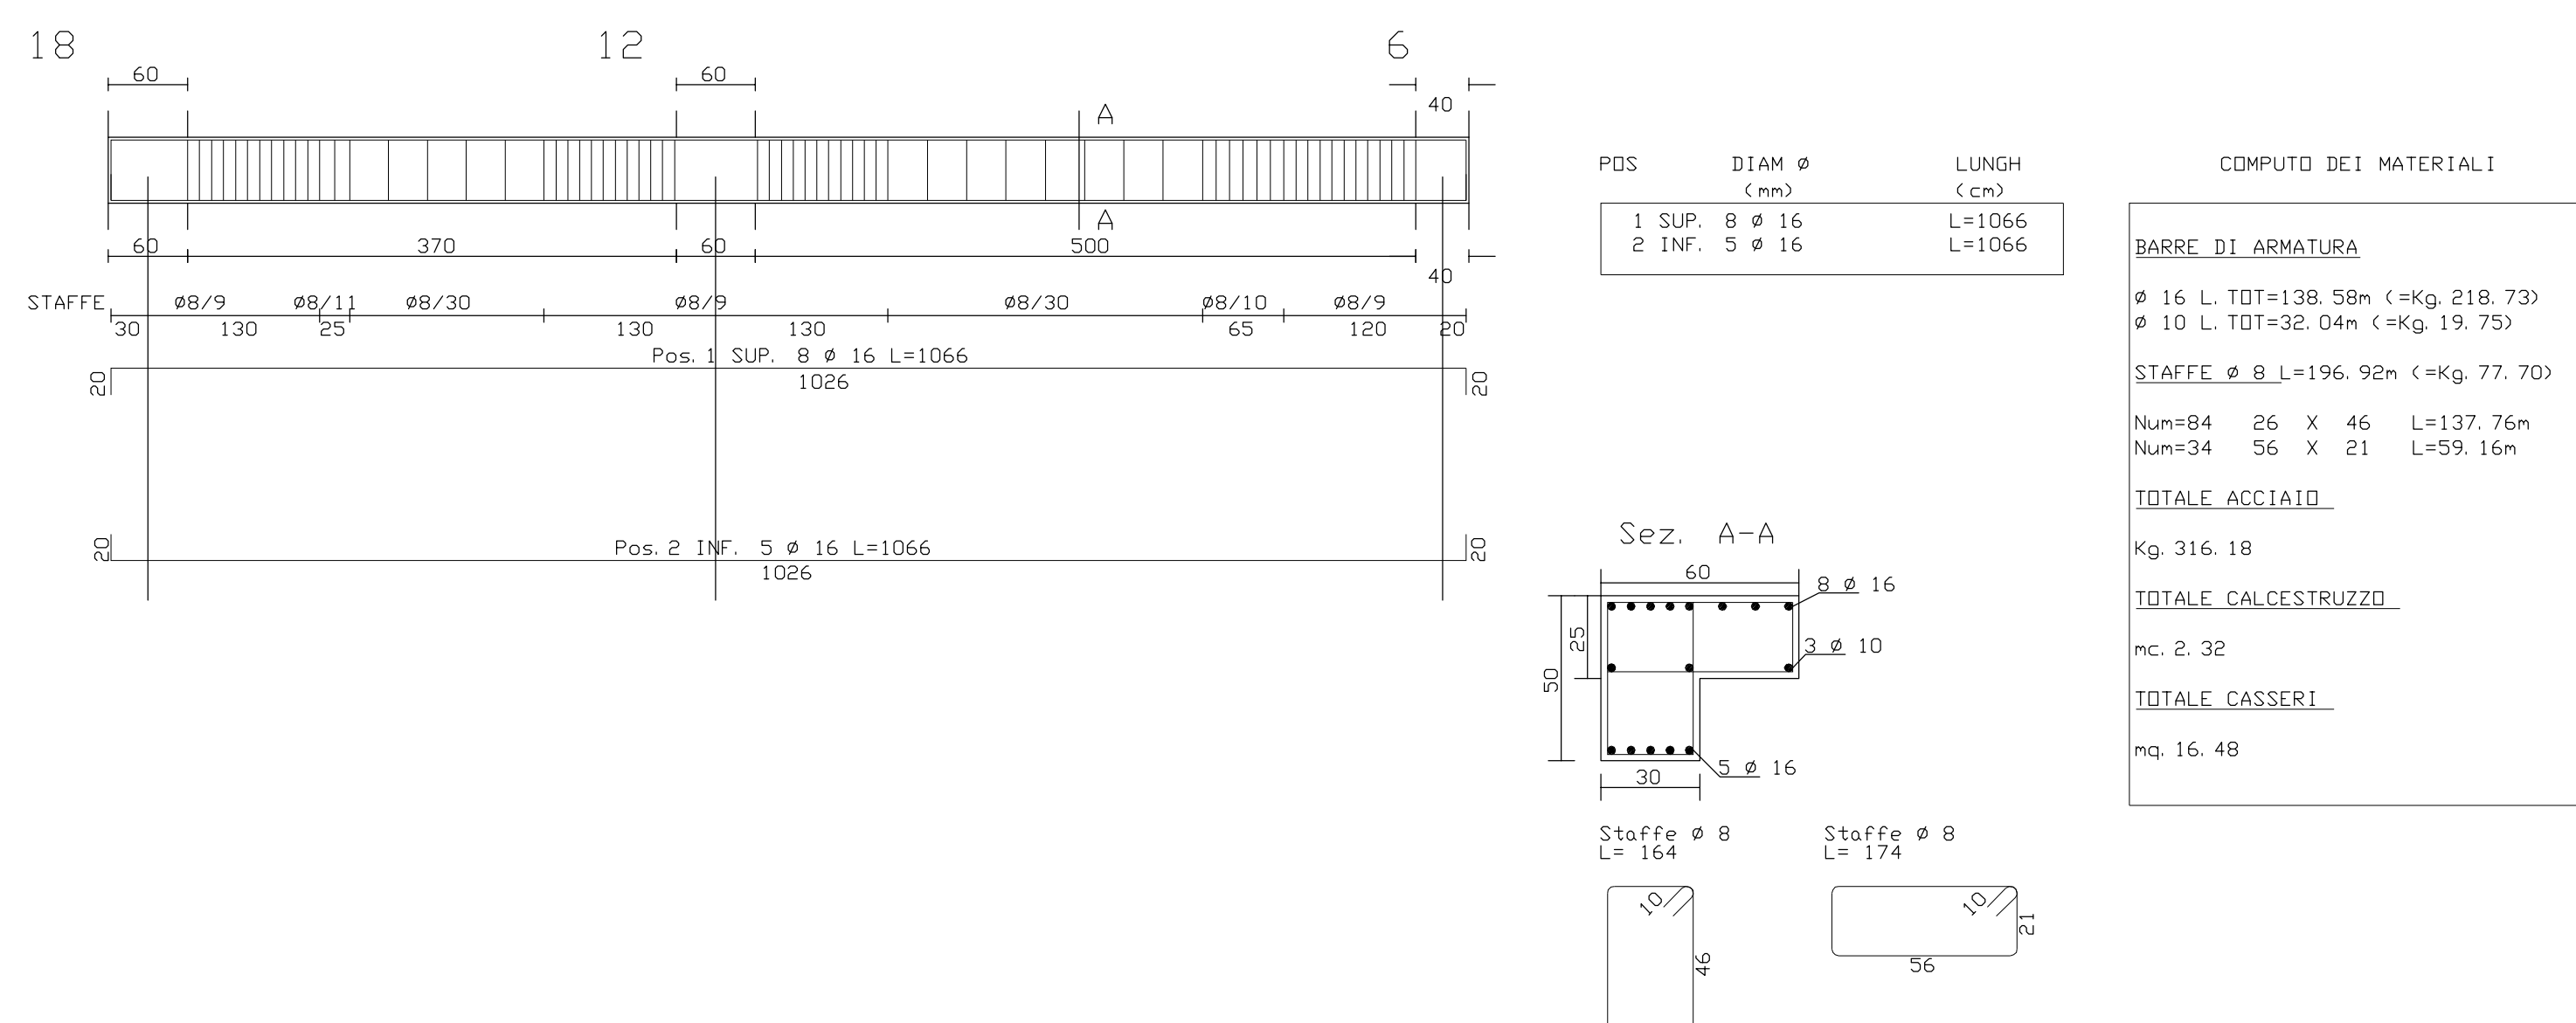

impalcato piano terzo13 (10-4)

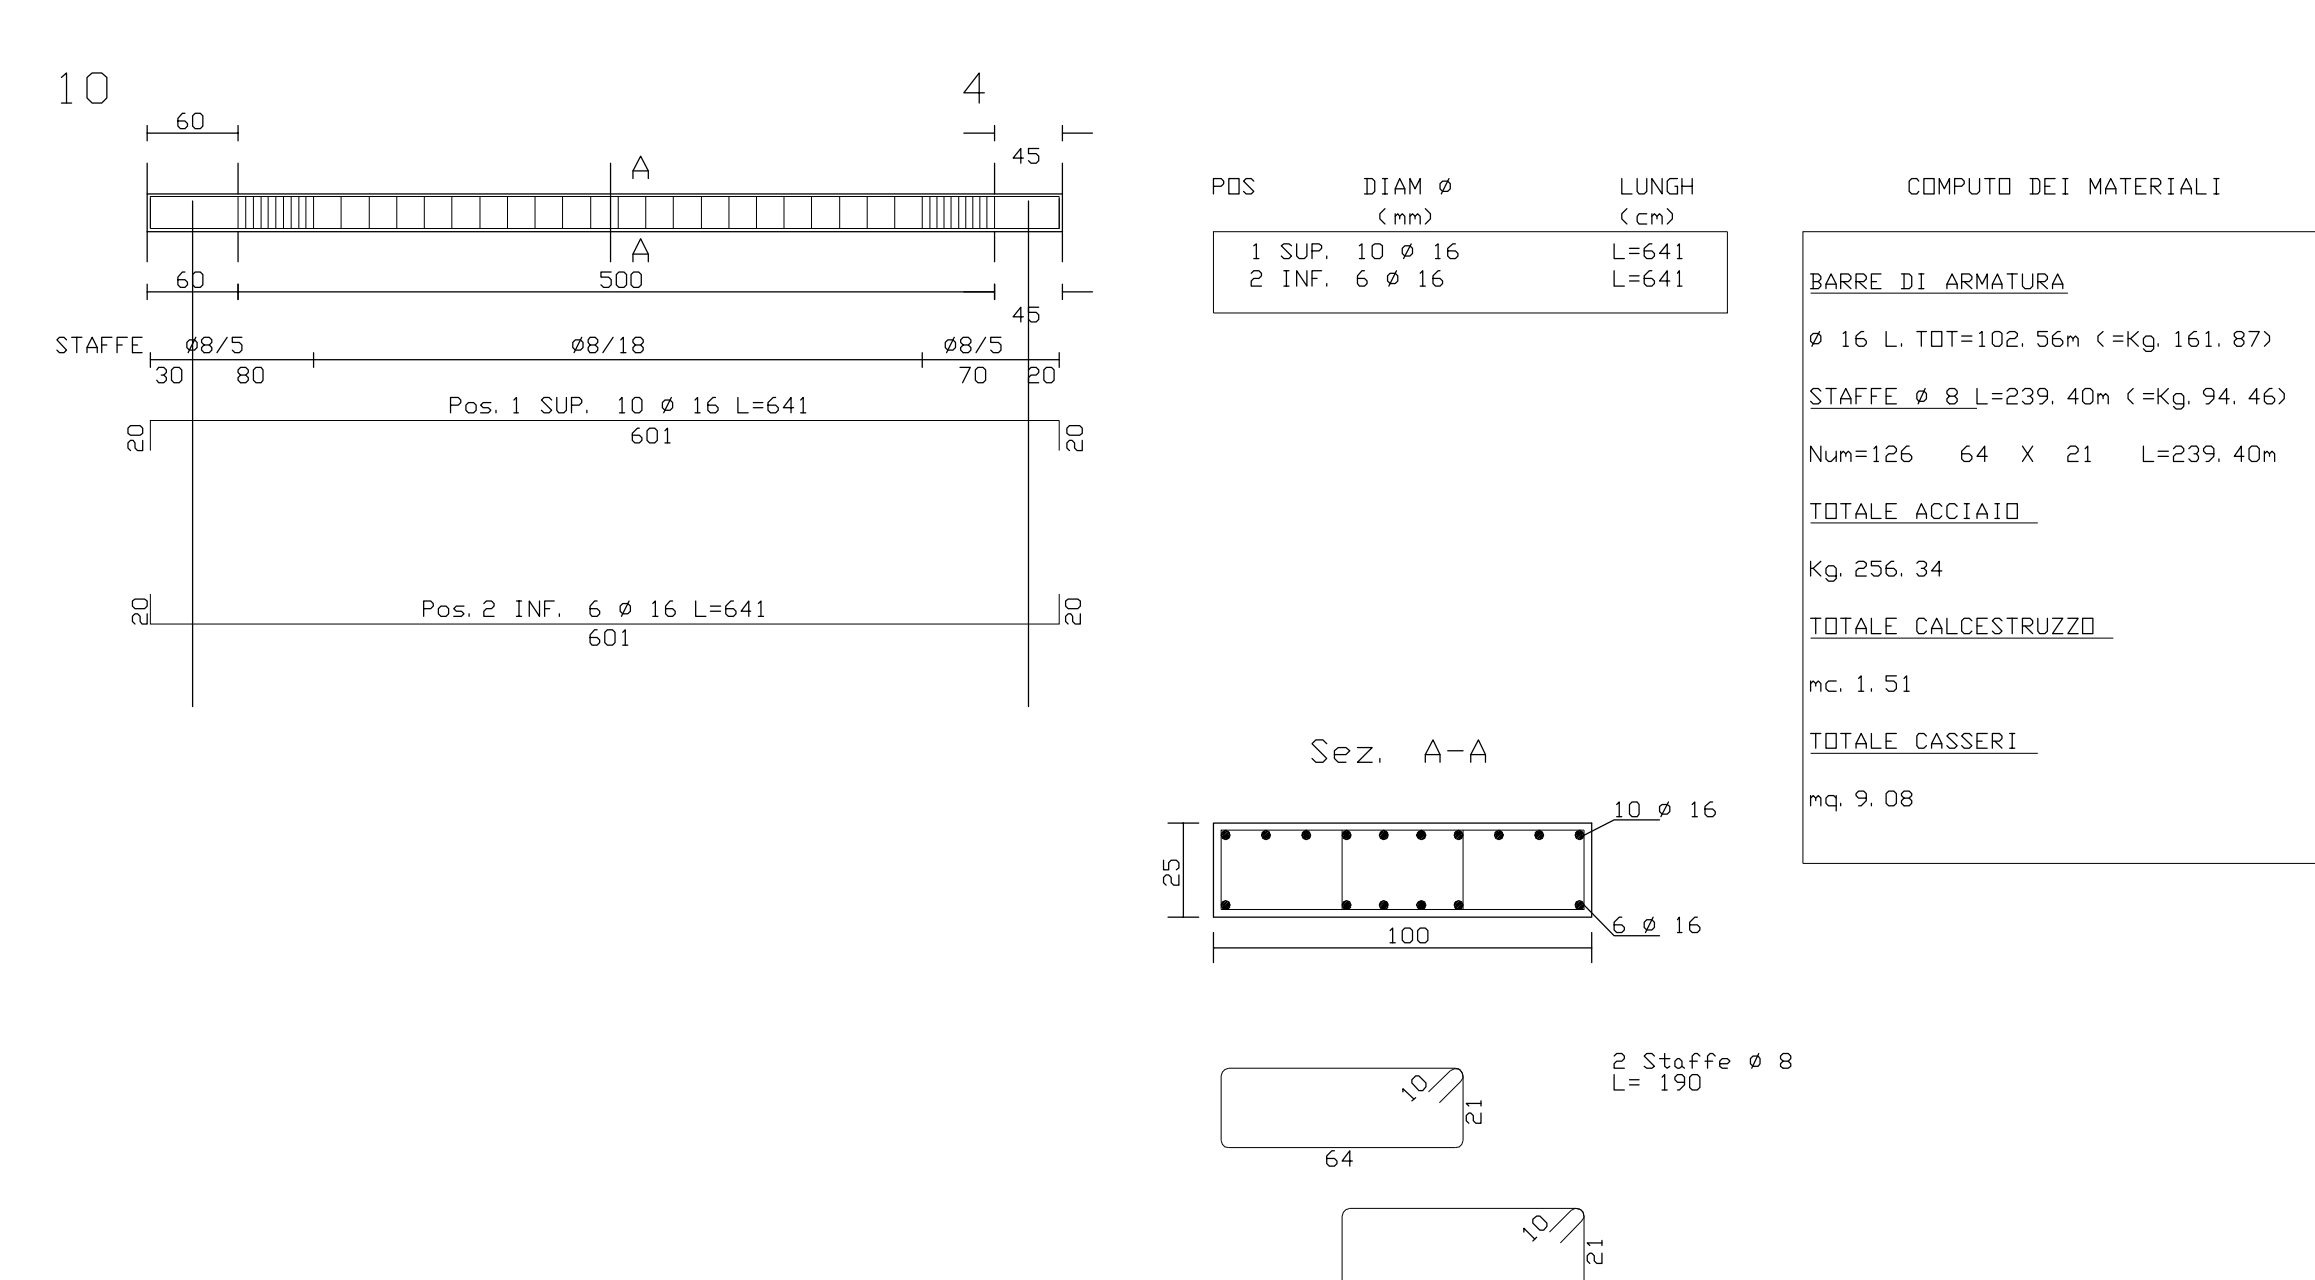

impalcato piano terzo12 (16-10)

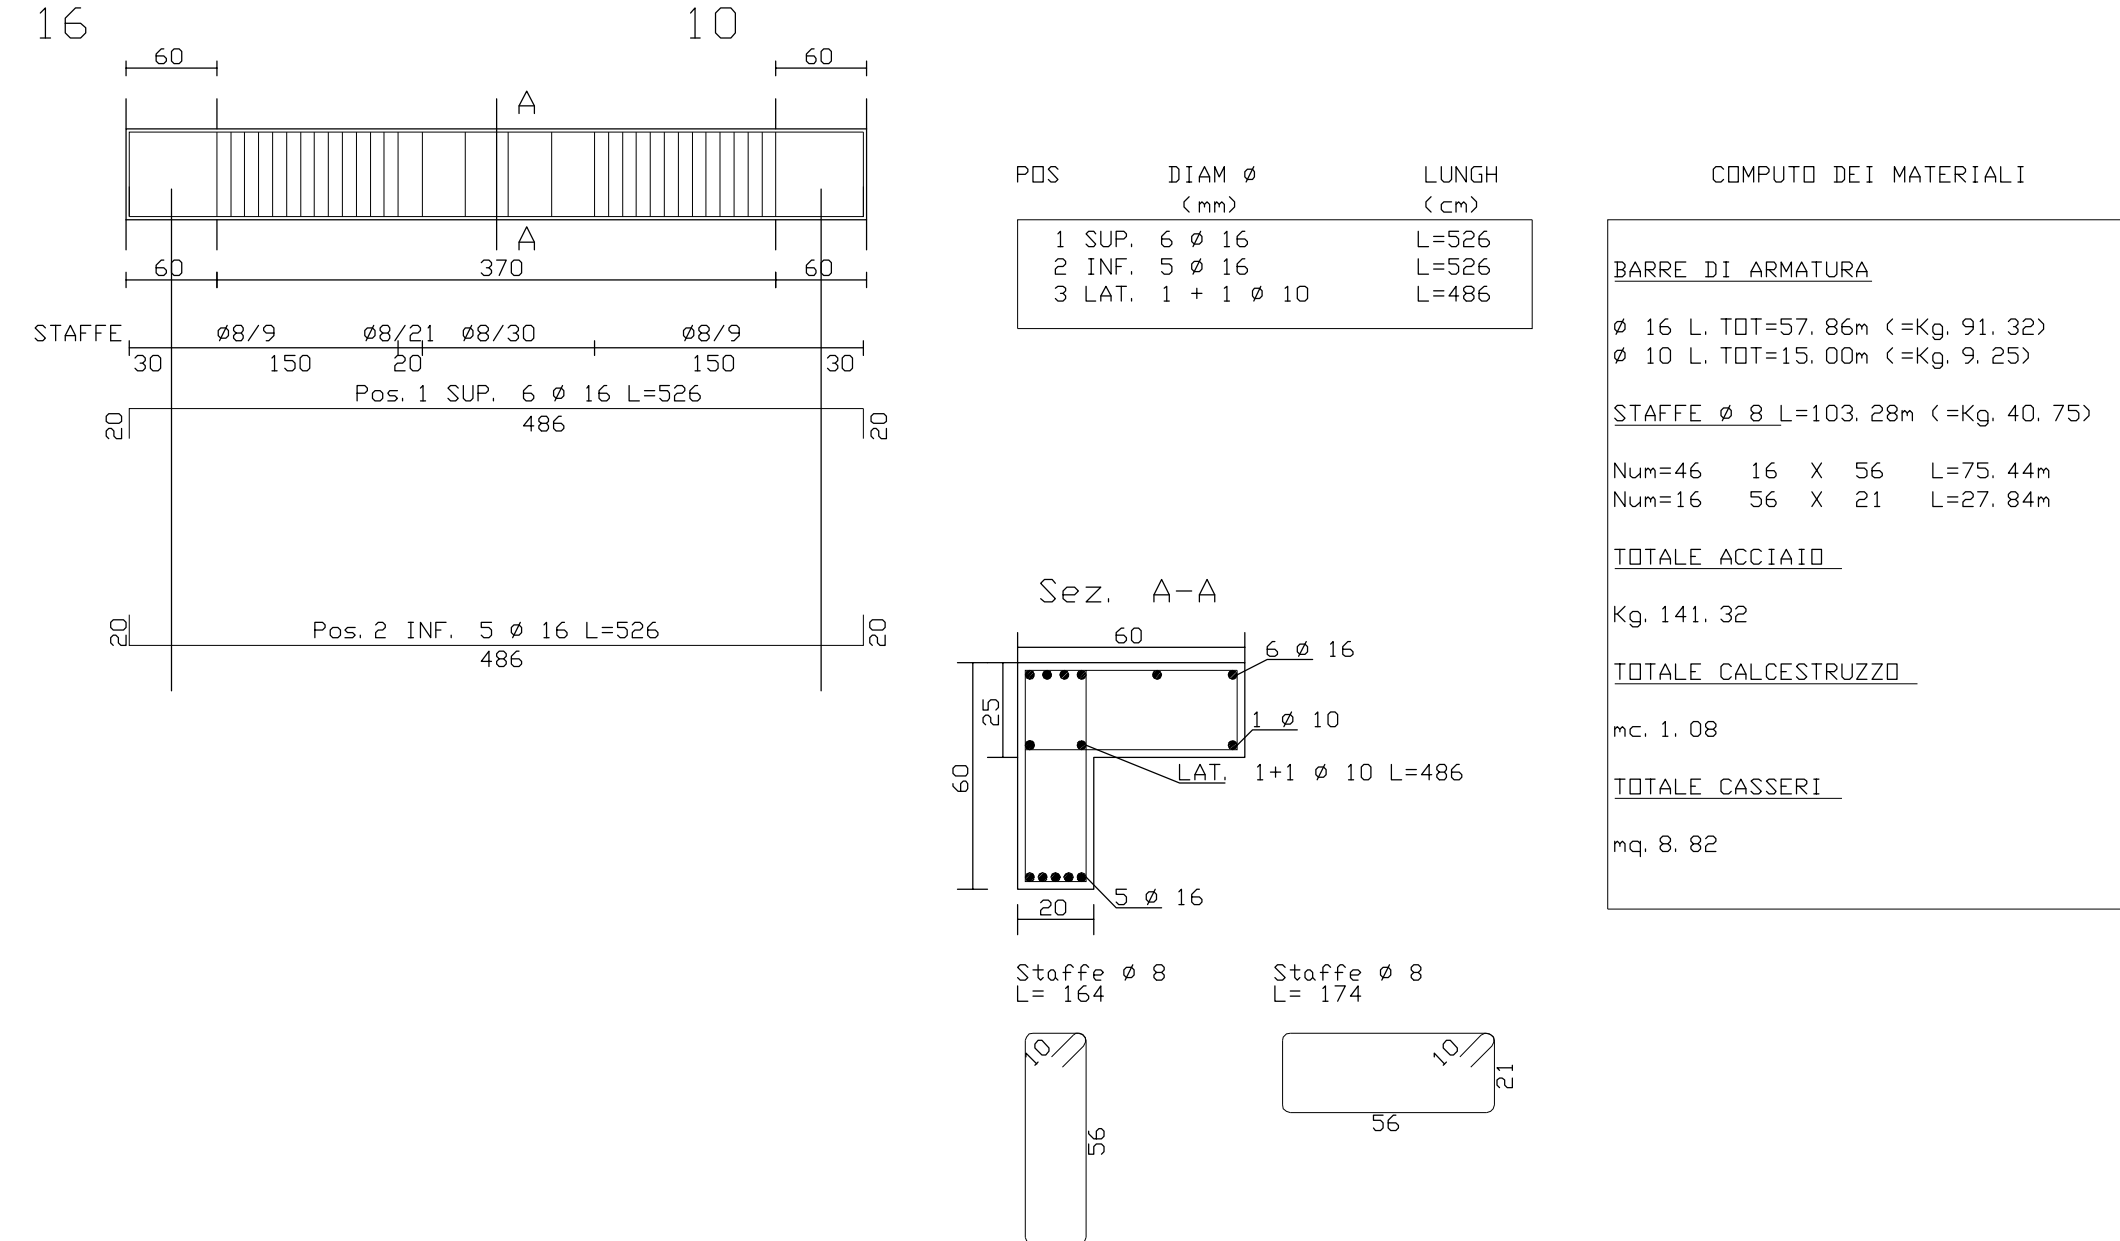

impalcato piano terzo08 (17-11-5)

