




Pianta Piano Terra

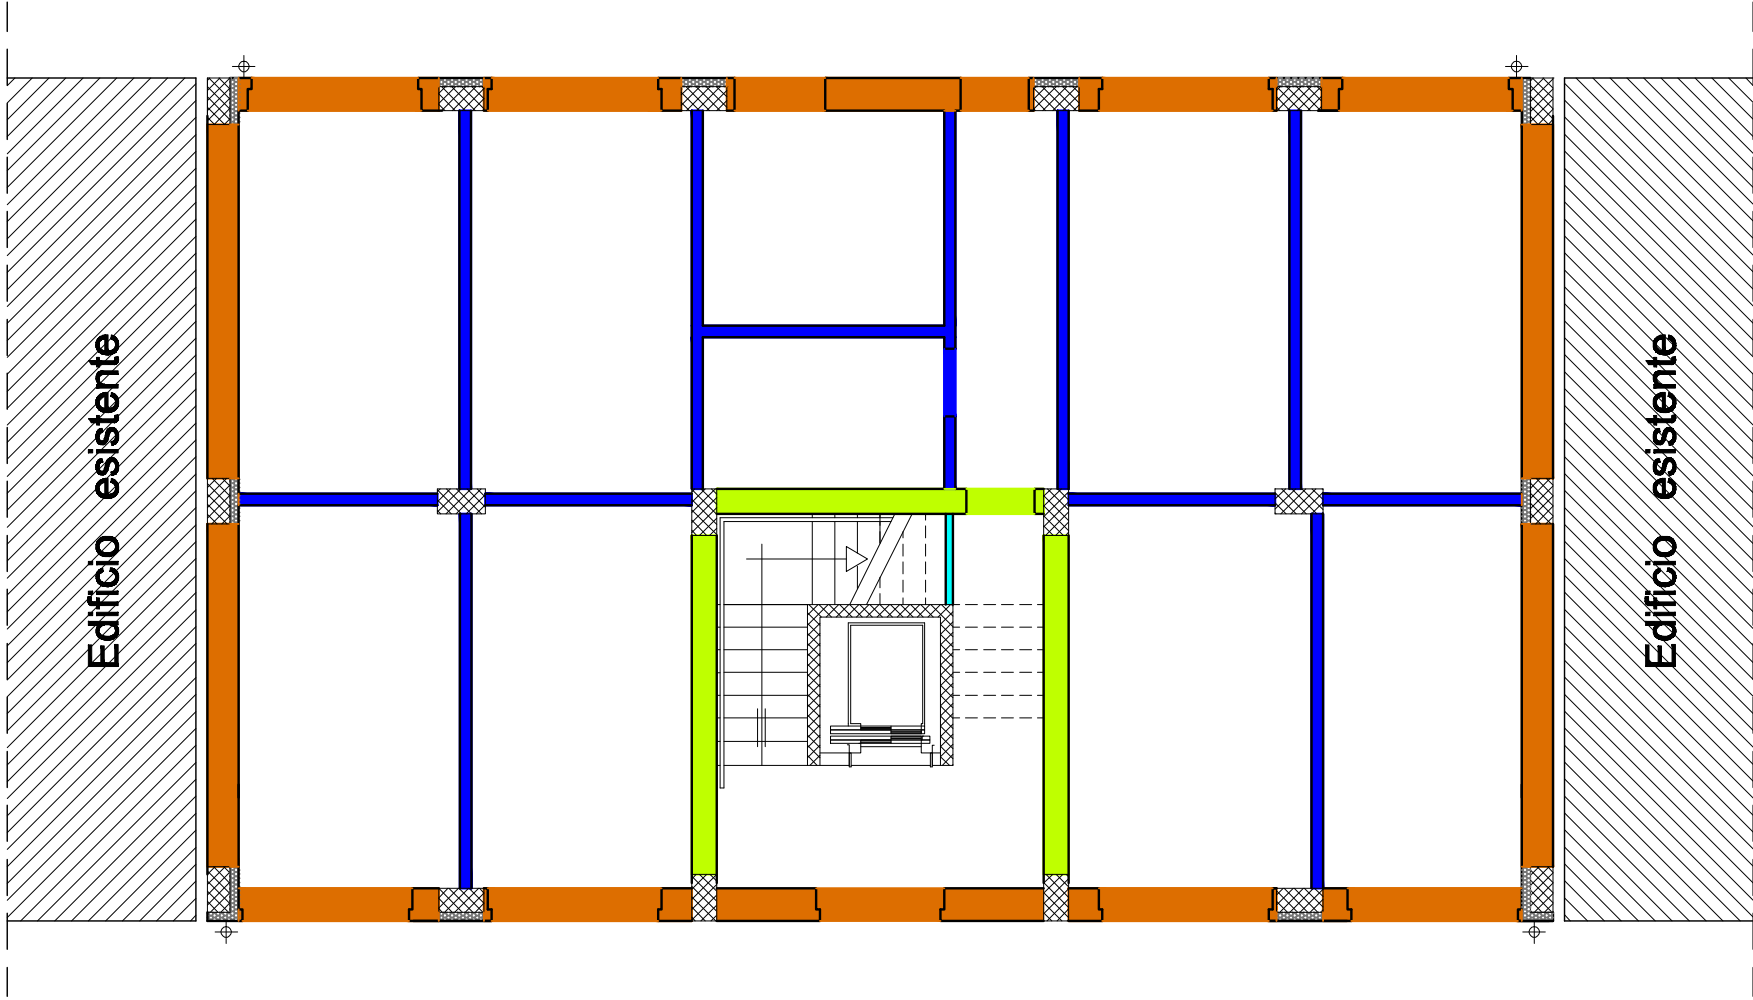


Pianta Piano 1°

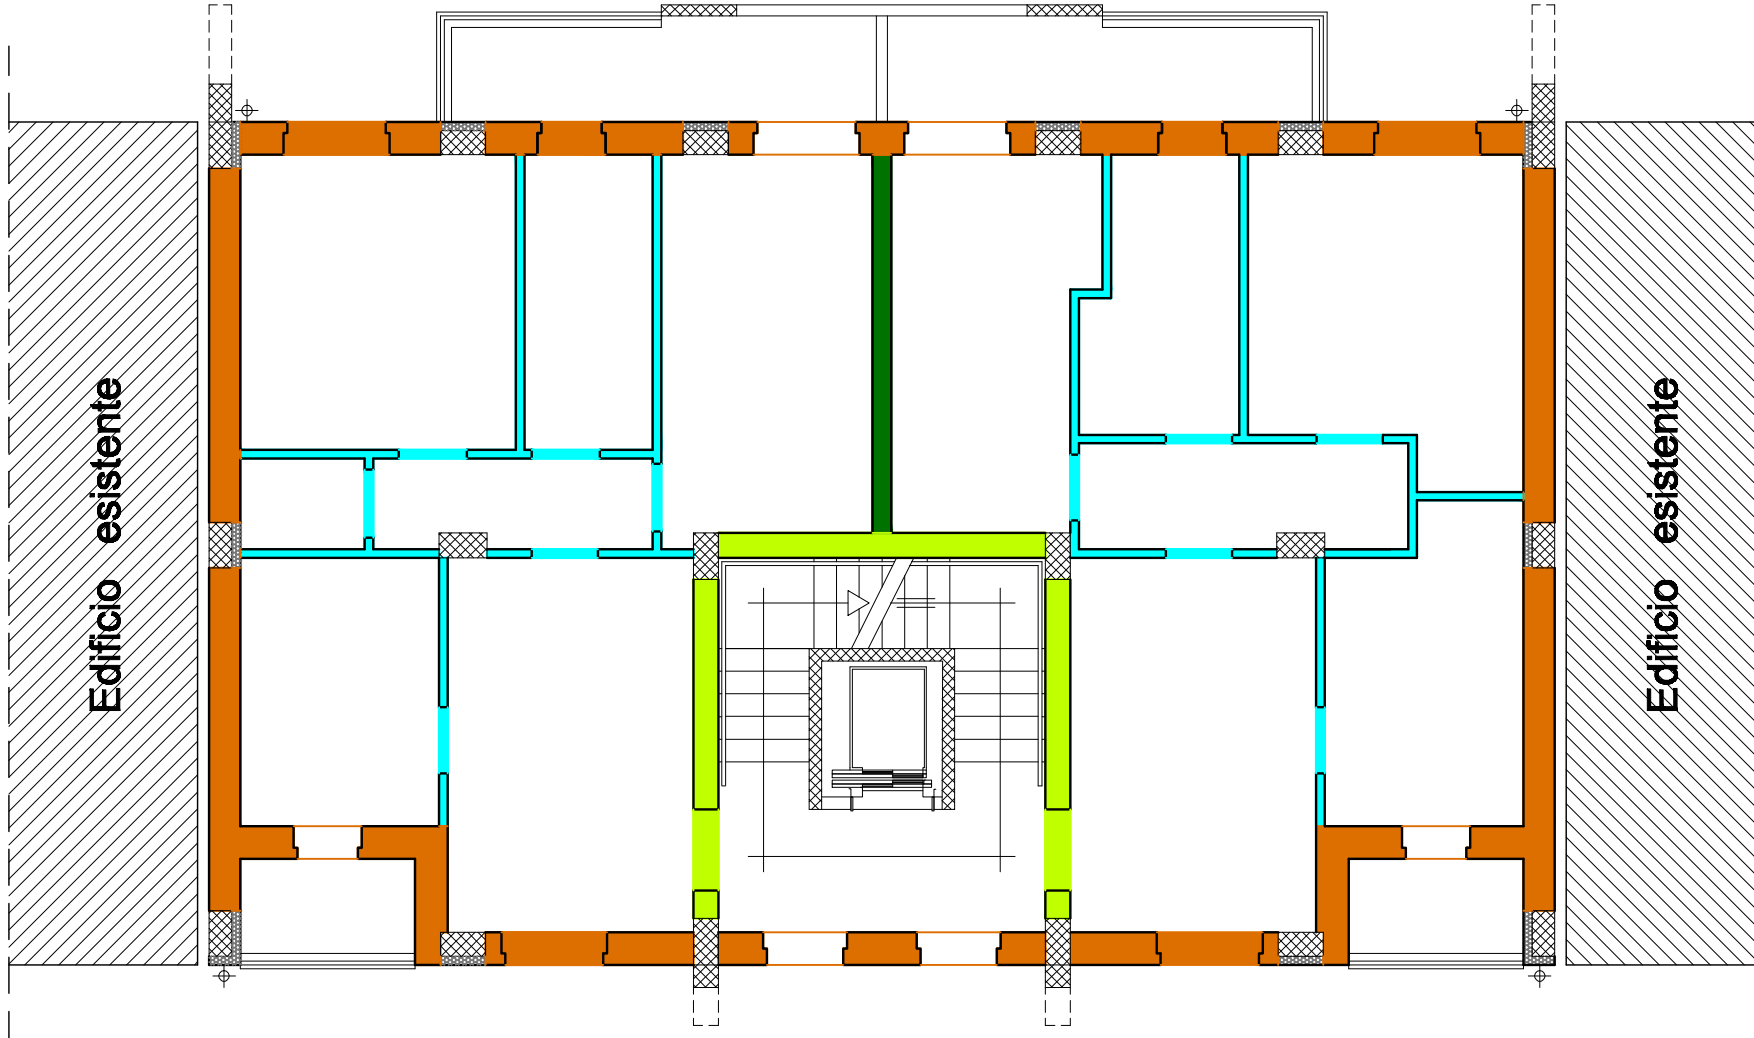

Pianta Piani 2° - 3° - 4°

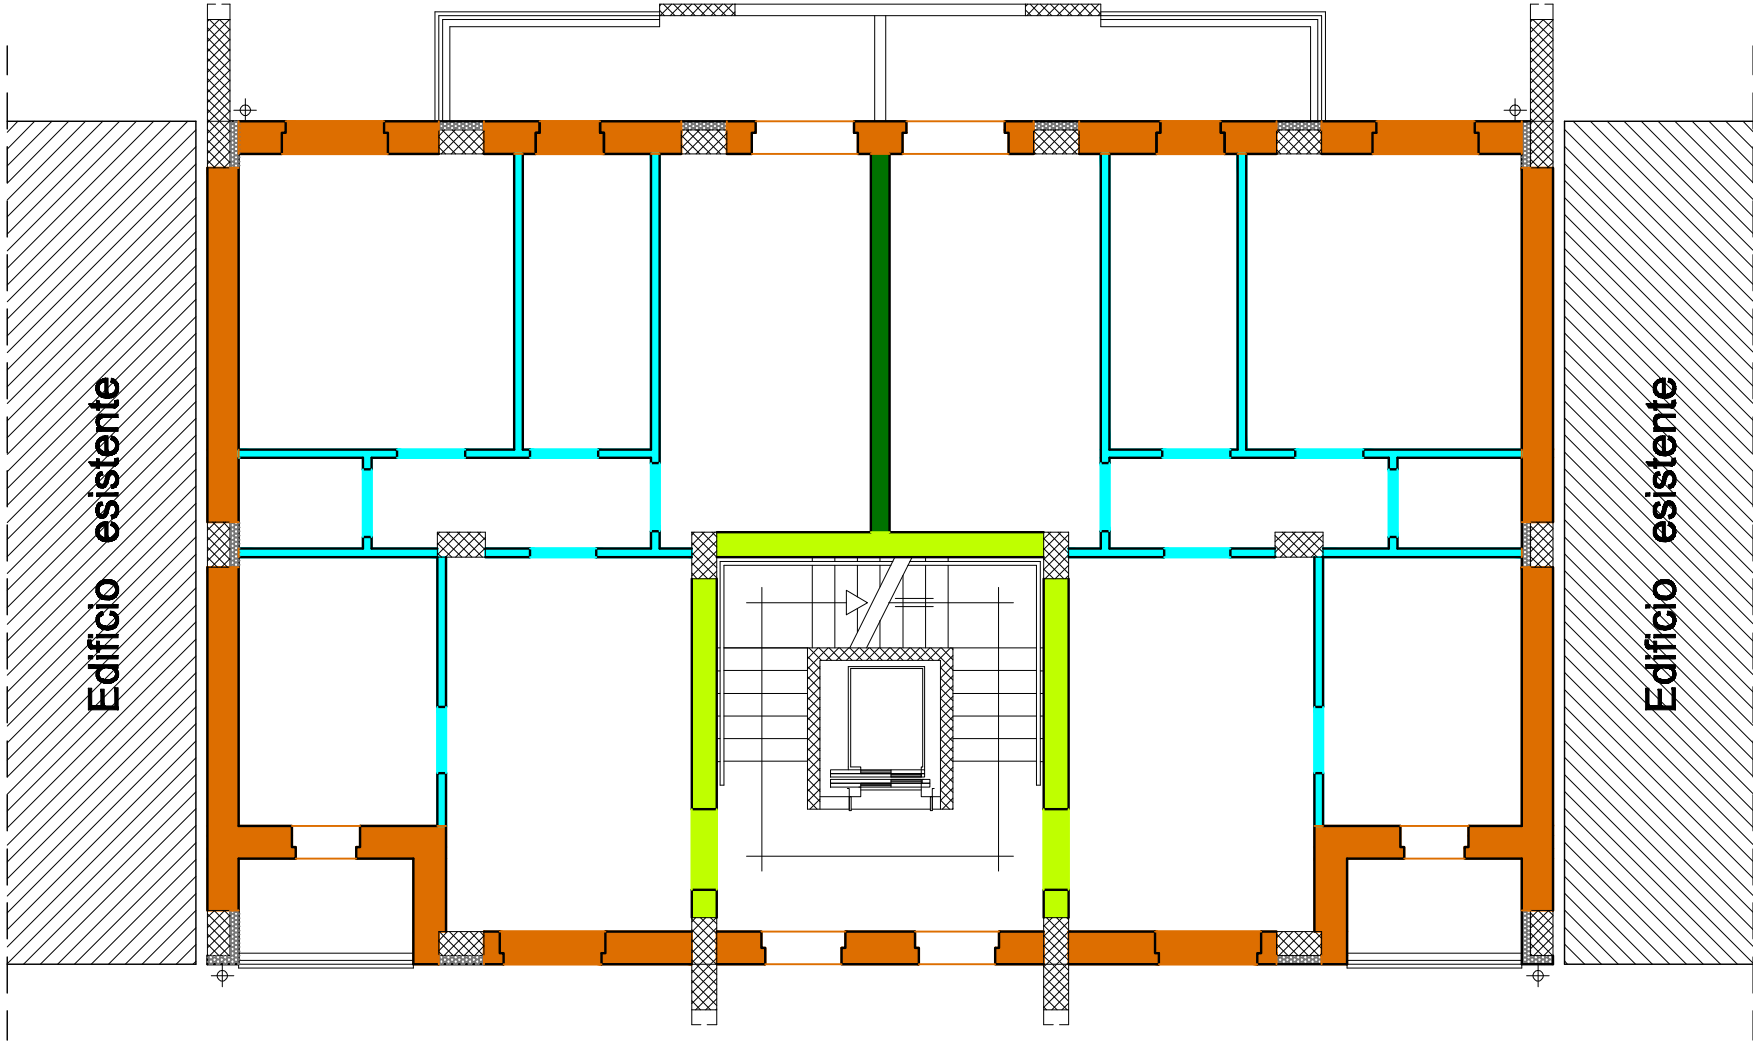

Pianta Copertura

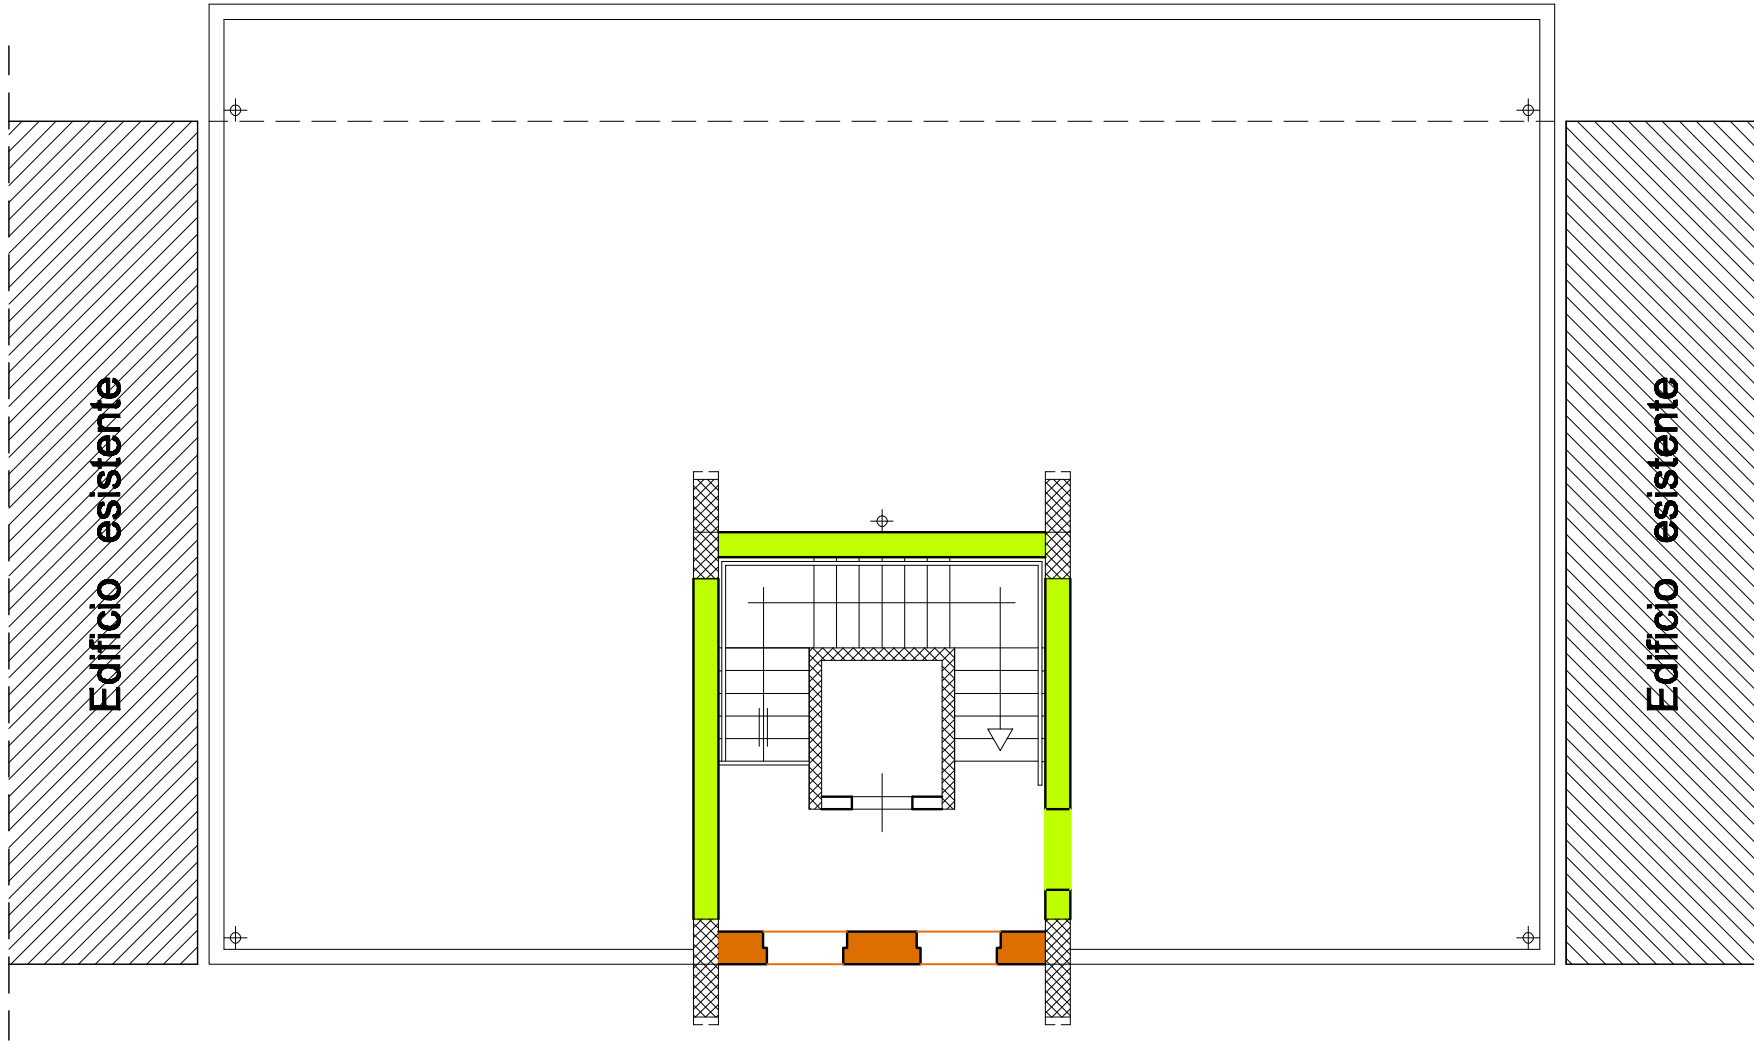

LEGENDA DELLE MURATURE

	Muratura di tamponamento esterna realizzata con blocchi di laterizio termoisolante, ecosostenibili a massa alleggerita, posati in opera a fori verticali (spessore cm. 40).
	Muratura di tamponamento del vano scala costituita da due pareti in laterizio forato (spessore cm. 10) con interposte lastre in polistirene espanso estruso (spessore cm. 10).
	Muratura di divisione degli alloggi costituita da due pareti in laterizio forato (spessore cm. 8) con interposte lastre in polistirene espanso estruso (spessore cm. 6).
	Tramezzatura degli alloggi realizzata con mattoni in laterizio forato (spessore cm. 8).
	Tramezzatura delle autorimesse e dei vani al piano terra realizzate in laterizio forato (spessore cm.12).

ARCA CAPITANATA  
AGENZIA REGIONALE per la CASA e l'ABITARE

**Legge n. 560 del 24.12.1993**  
Finanziamento: € 1.000.000,00  
Finanziamento integrativo: € 200.000,00 (economie rivenienti dalla Legge n. 560/1993)

Realizzazione di n° 8 alloggi di edilizia residenziale pubblica  
nel Comune di Foggia in Via Federico Confalonieri

Finanziamento complessivo: € 1.200.000,00

TIMBRO	IL RESPONSABILE UNICO DEL PROCEDIMENTO E VERIFICATORE DEL PROGETTO:	Ing. Vincenzo De Devitiis Dirigente Settore Tecnico ARCA Capitanata
	I PROGETTISTI DELL'ARCHITETTONICO:	arch. Anna Maria Tomasulo u.o. Progettazione / Appalti ARCA Capitanata  geom. Pietro Lorusso u.o. Progettazione / Appalti ARCA Capitanata
	IL PROGETTISTA DELLE STRUTTURE E DEGLI IMPIANTI TECNOLOGICI:	arch. Fernando Padalino Via Marsala n.15 - 71017 Torremaggiore (FG)

TAVOLA	TITOLO	SCALA
A09	Abaco delle murature	1:100
		DATA
AGGIORNAMENTI	L'IMPRESA	IL DIRETTORE DEI LAVORI
RIF.		