




1 Particolare muratura di tamponamento edificio  
( SEZIONE )

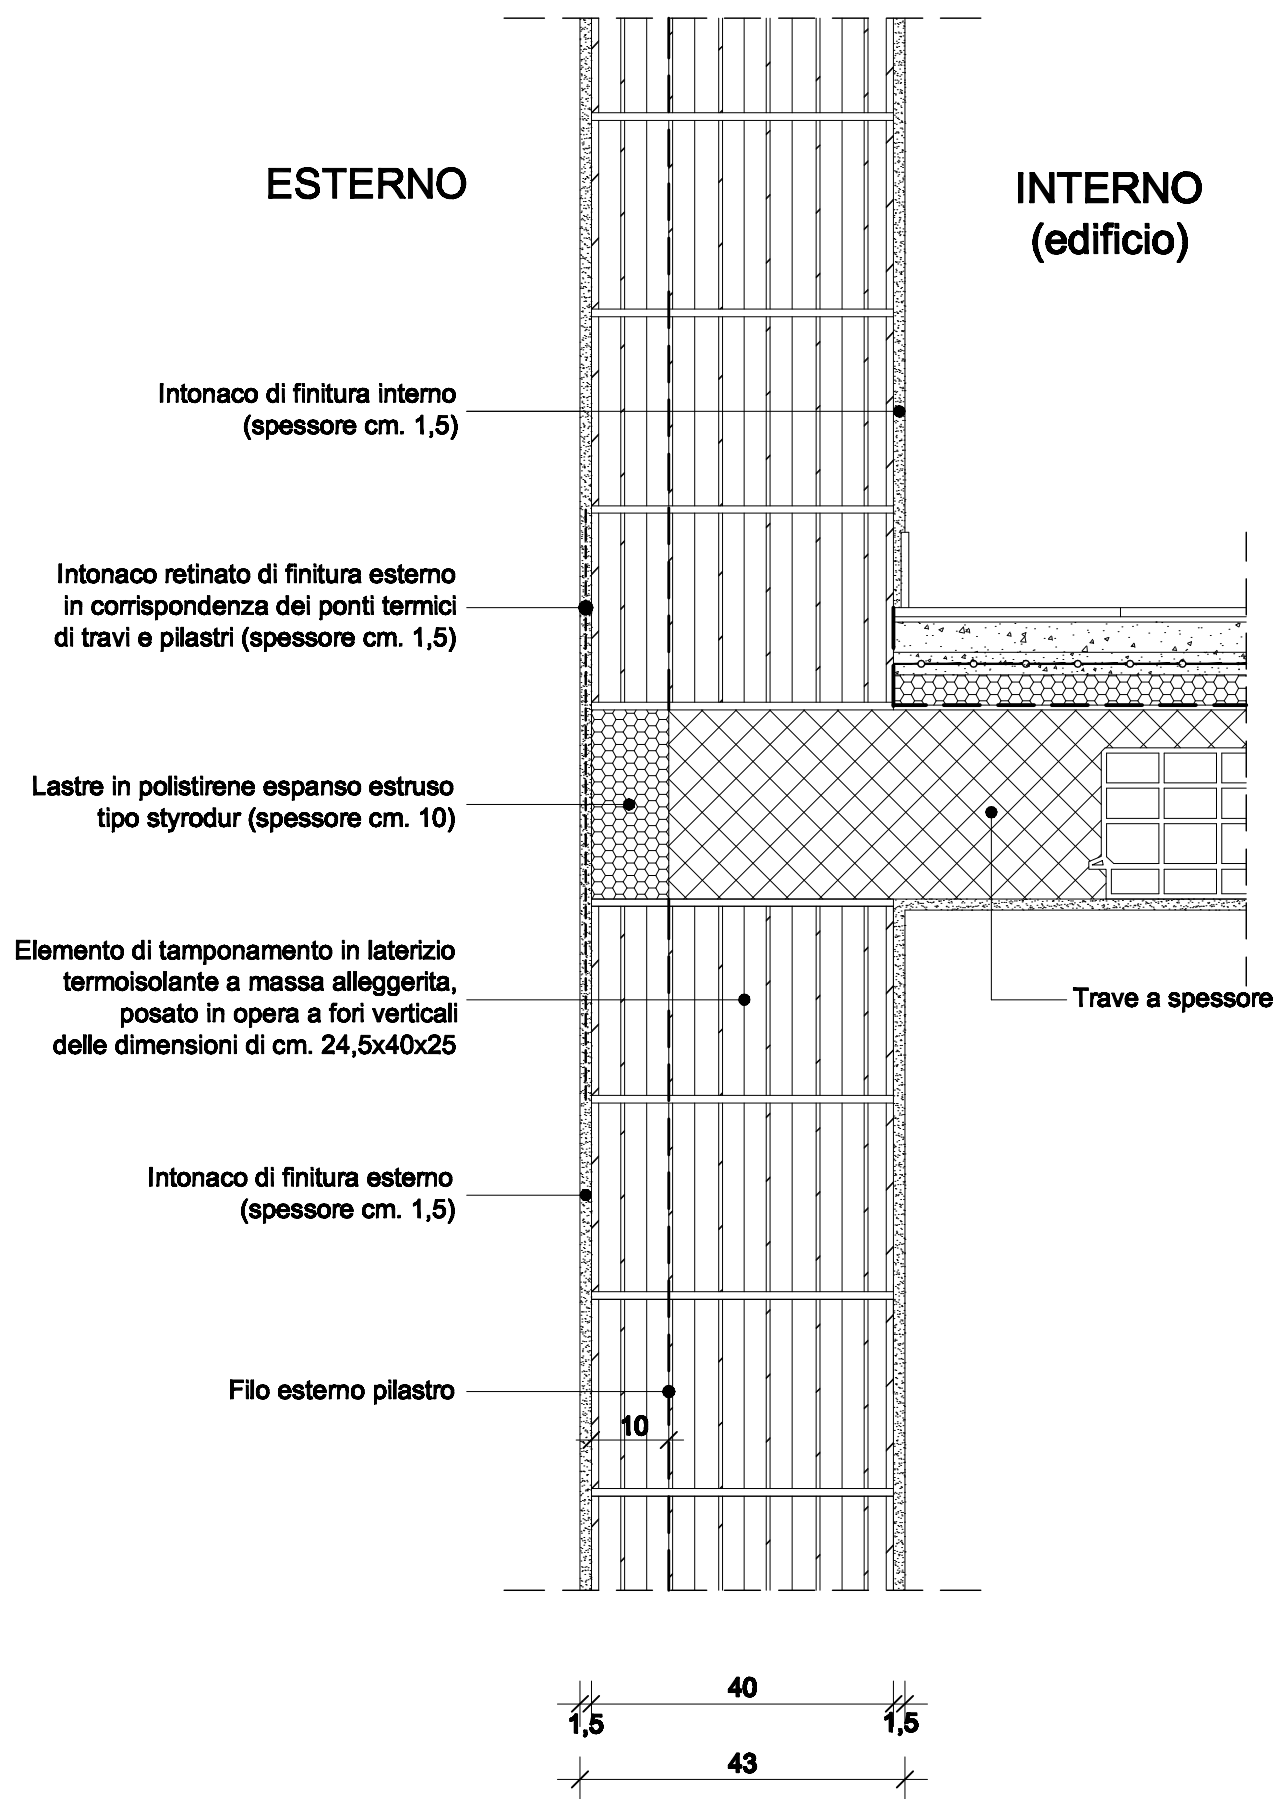


2 Particolare muratura di tamponamento vano scala  
( SEZIONE )

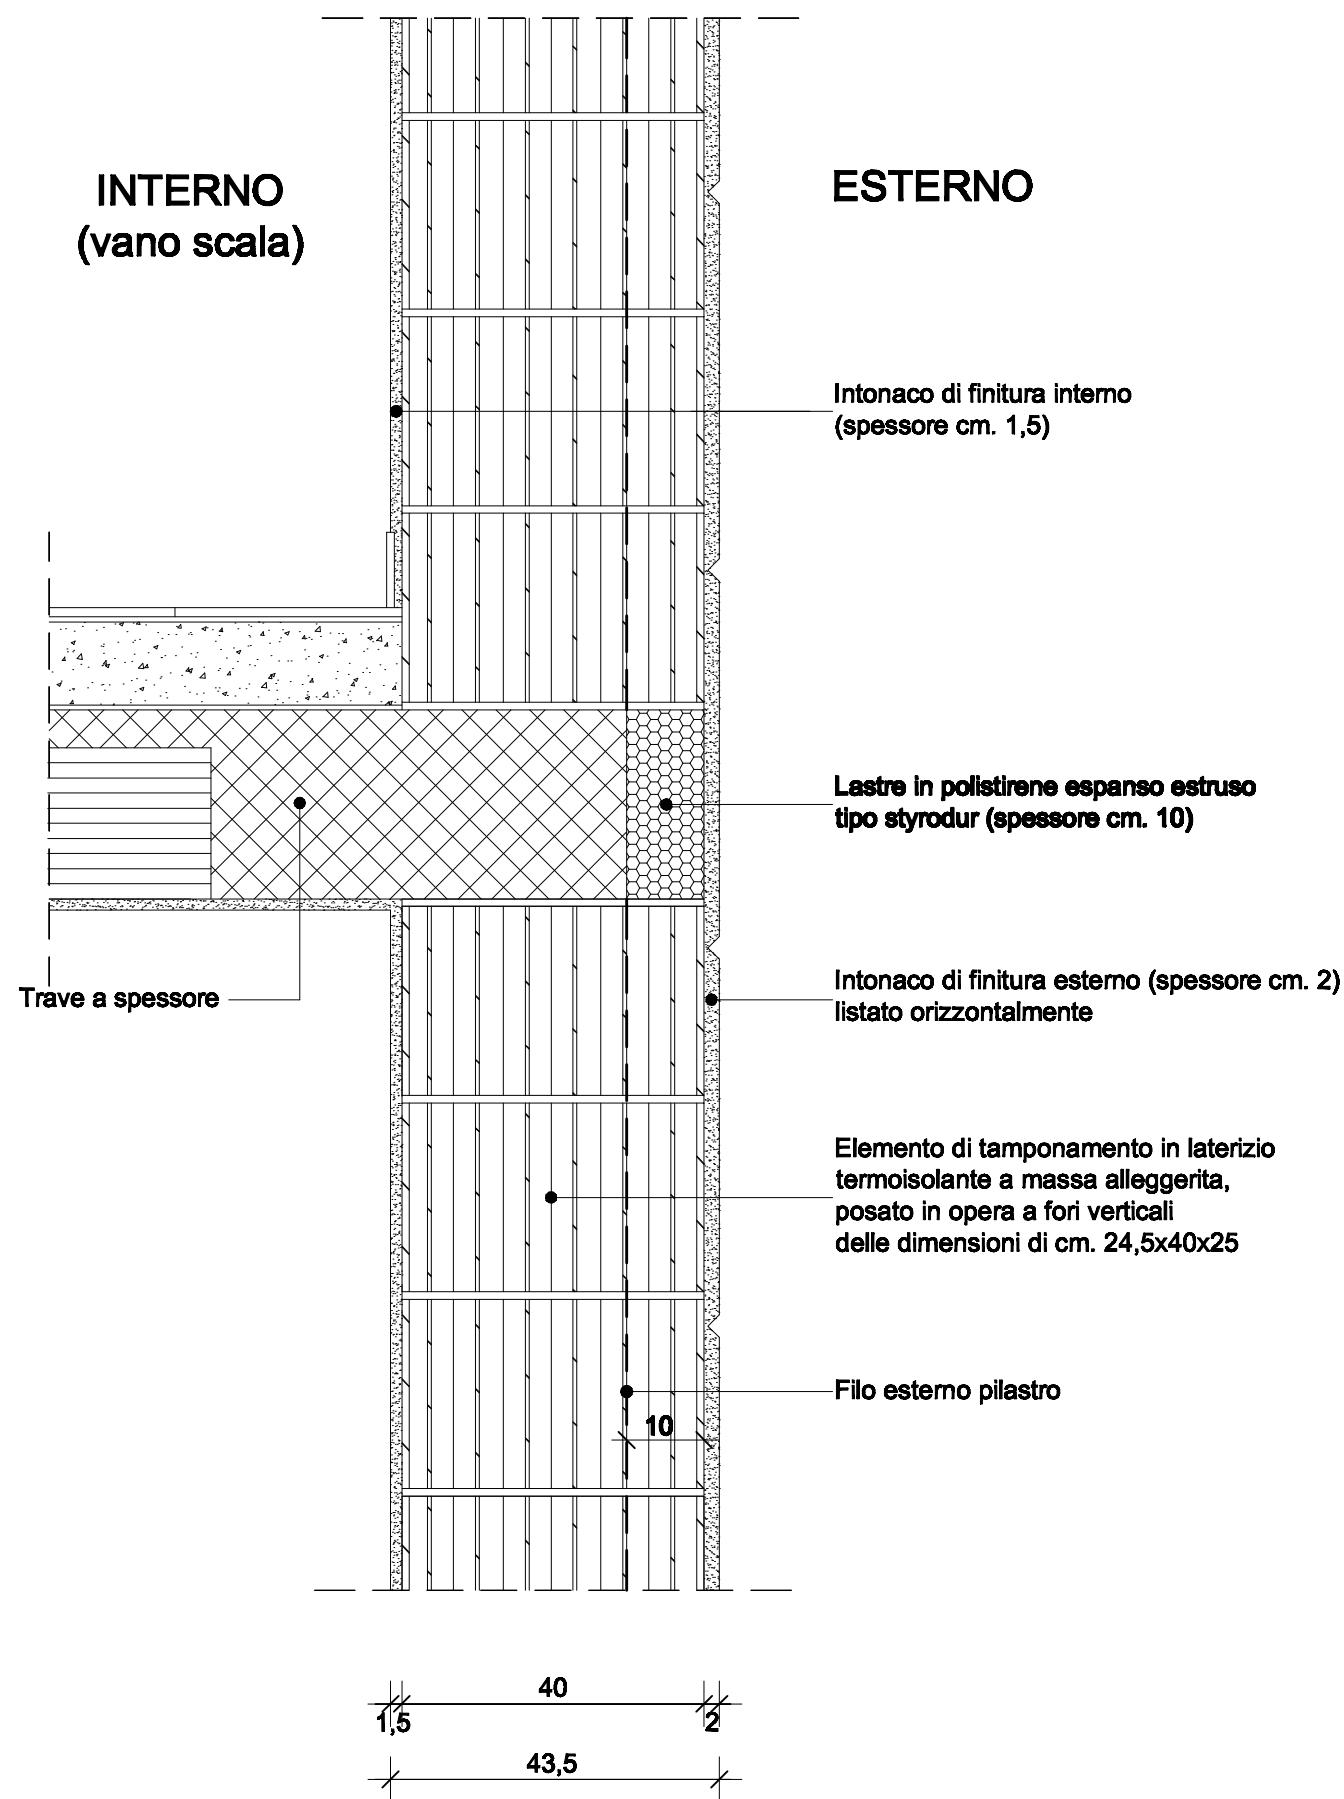


SEZIONE TRASVERSALE ( scala 1:200 )

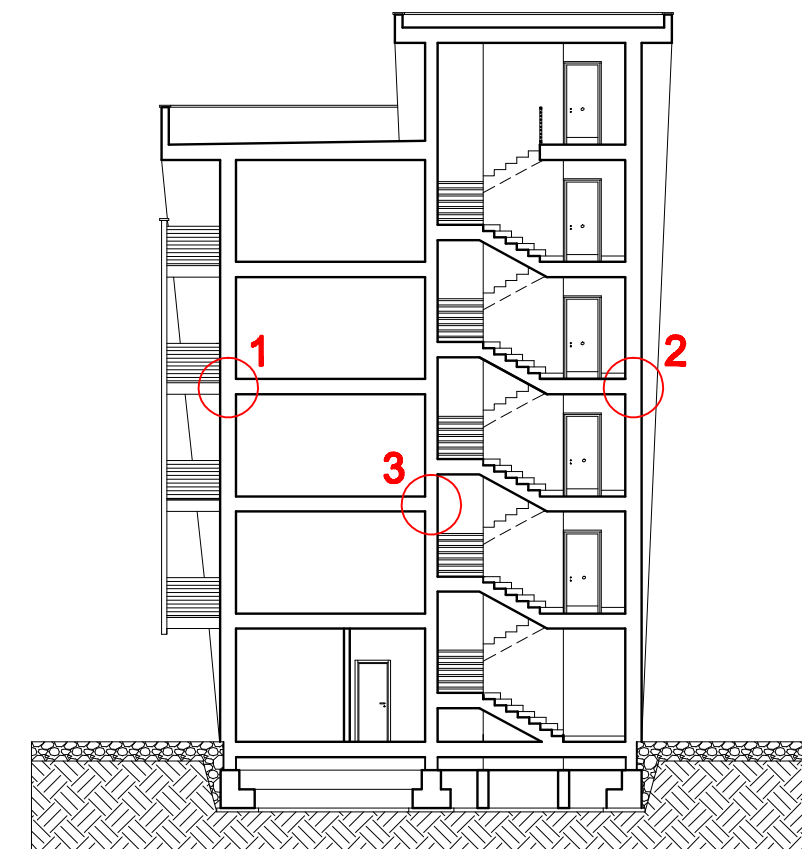

3 Particolare muratura vano scala  
( SEZIONE )

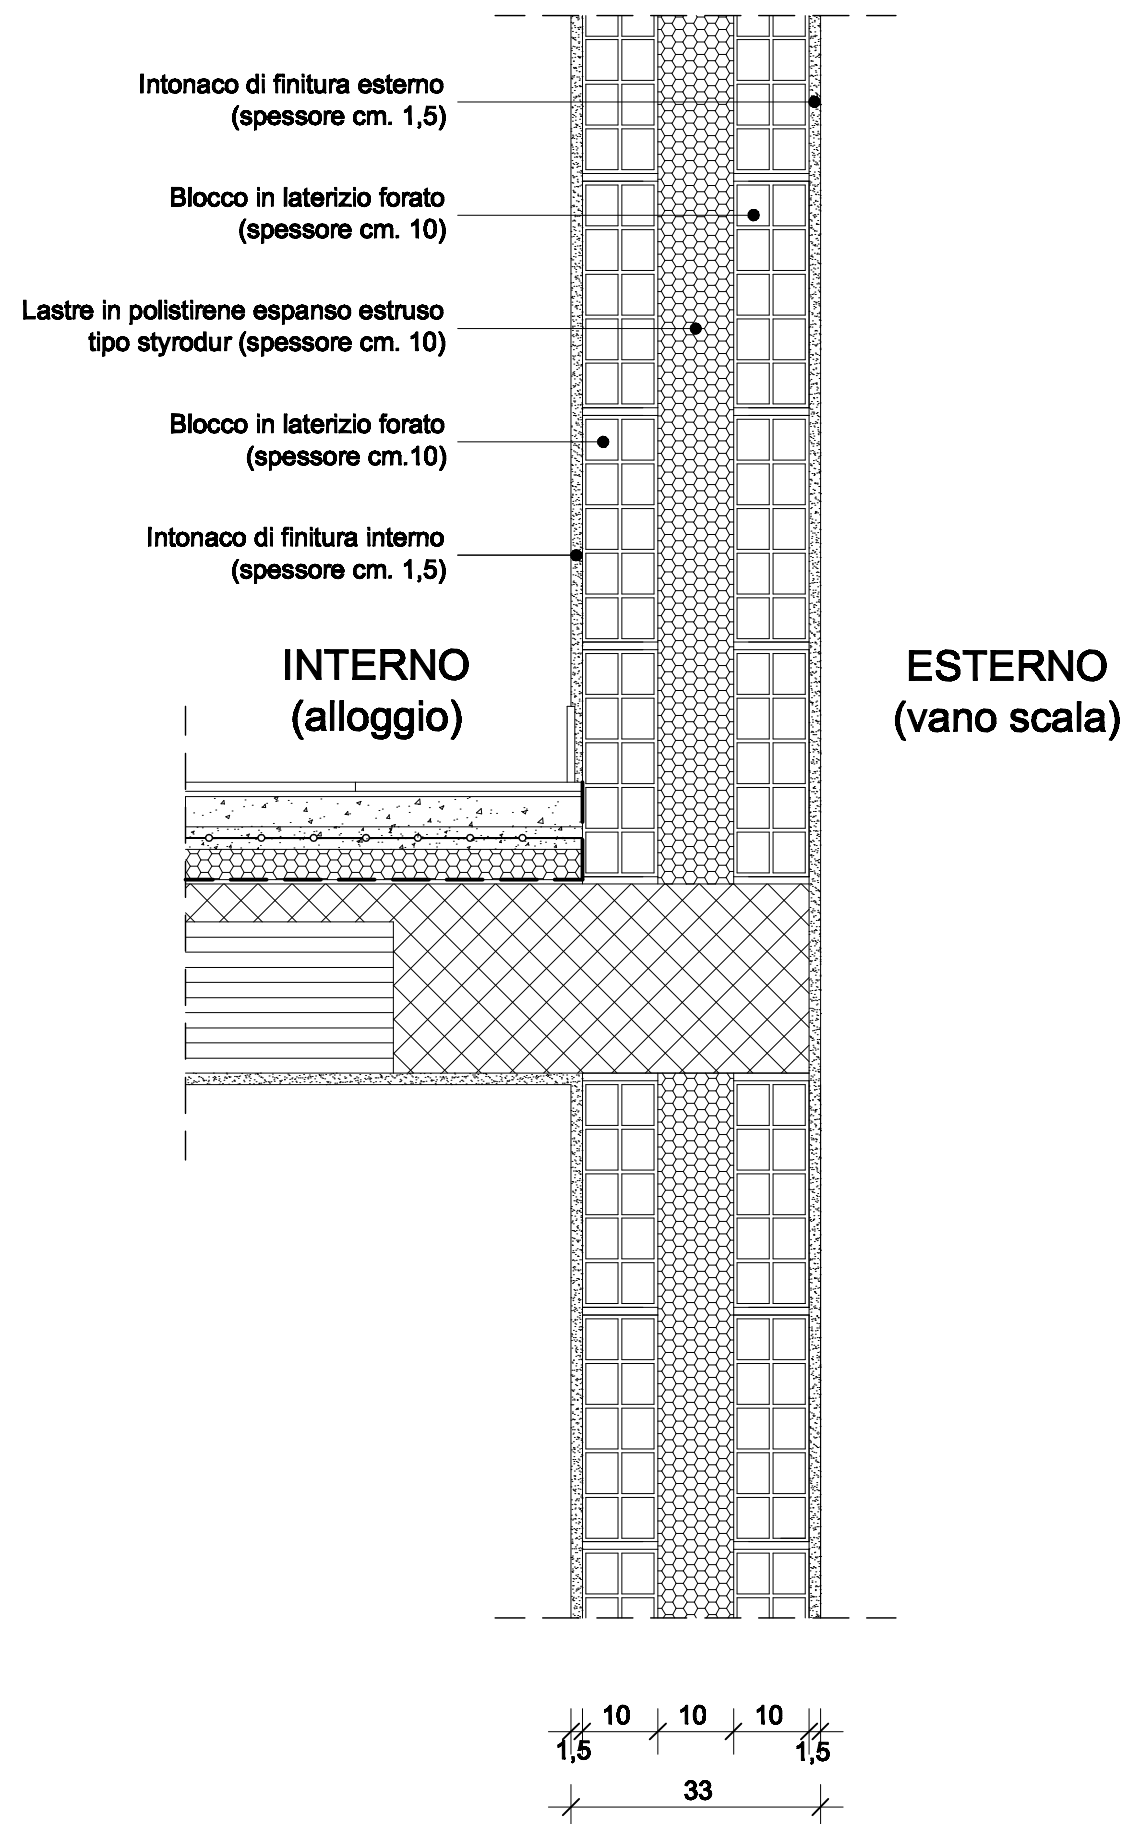

Particolare muratura di separazione alloggi  
( SEZIONE )

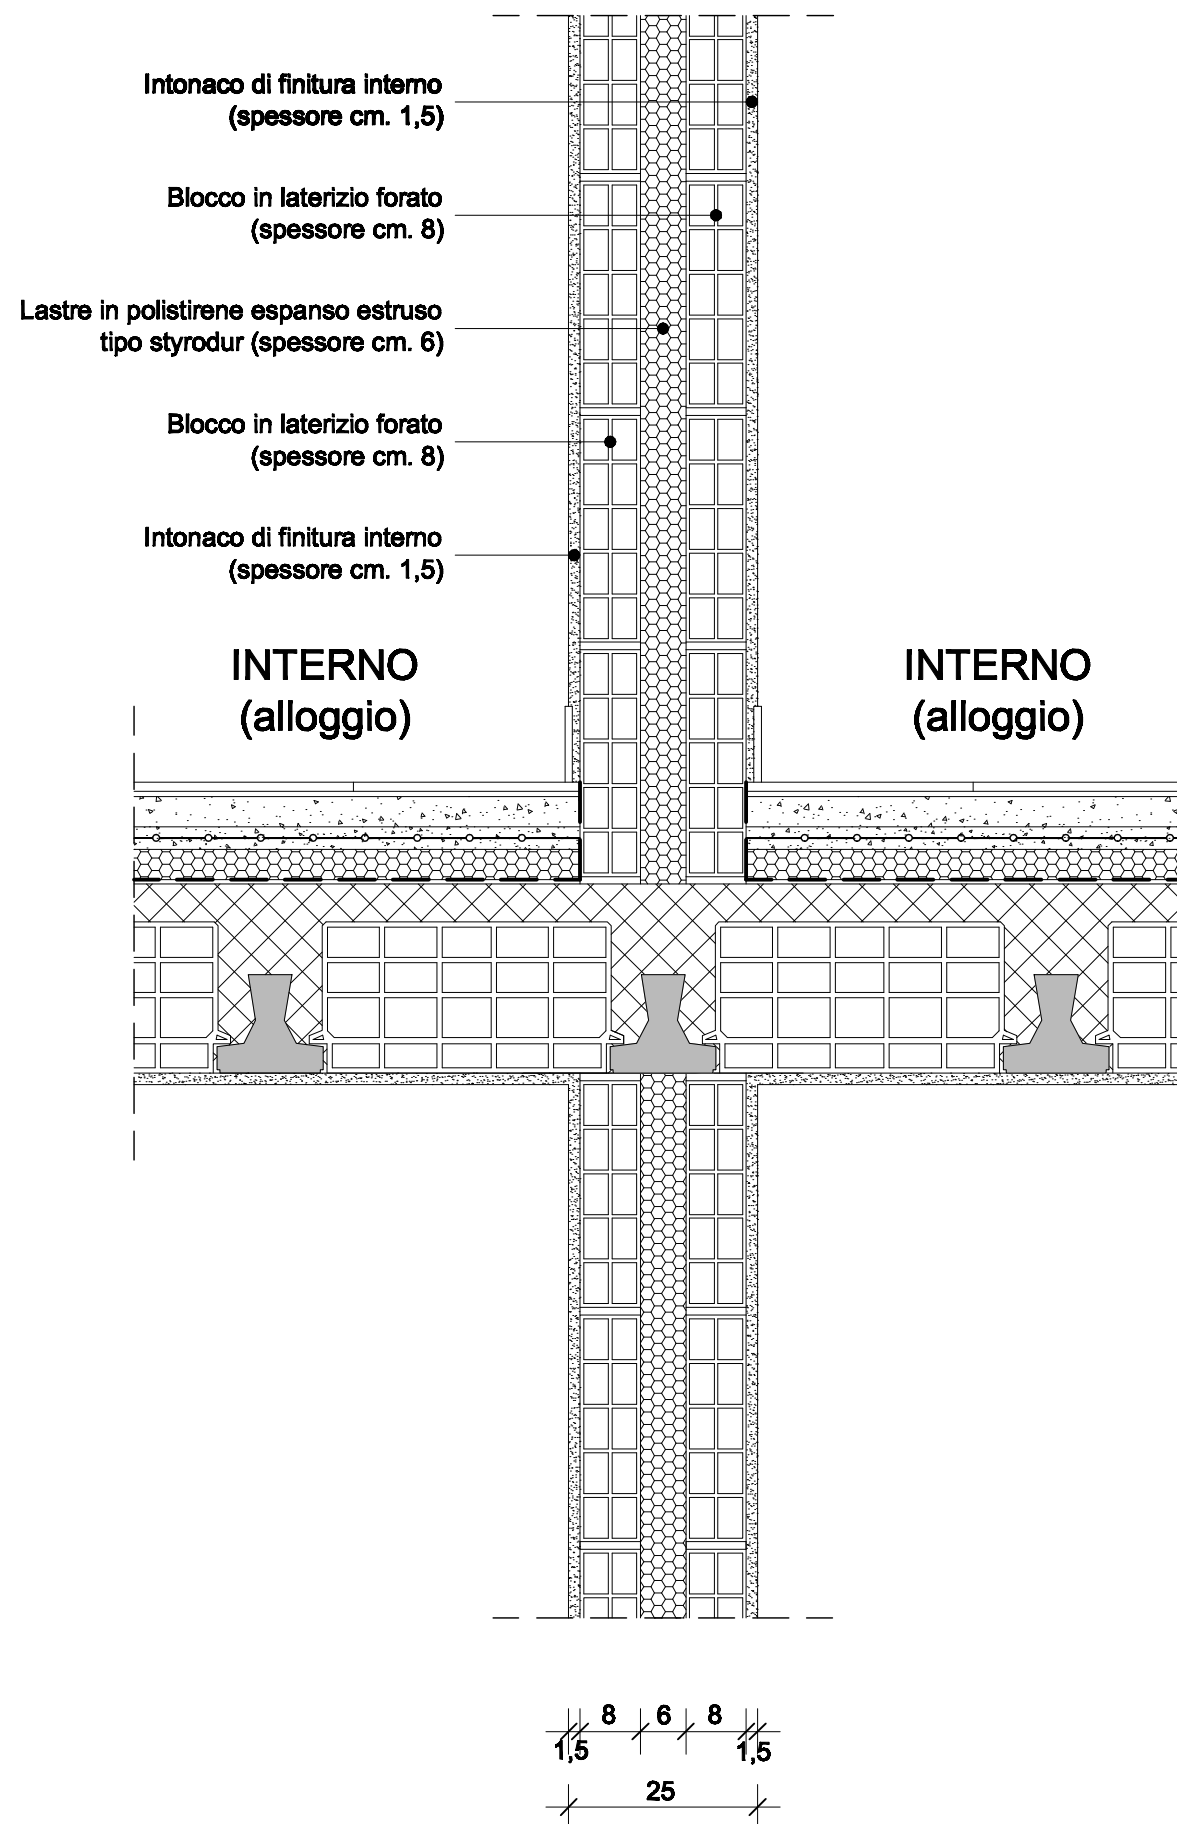

ARCA CAPITANATA  
AGENZIA REGIONALE per la CASA e l'ABITARE

**Legge n. 560 del 24.12.1993**  
Finanziamento: € 1.000.000,00  
Finanziamento integrativo: € 200.000,00 (economie rivenienti dalla Legge n. 560/1993)

Realizzazione di n° 8 alloggi di edilizia residenziale pubblica  
nel Comune di Foggia in Via Federico Confalonieri

Finanziamento complessivo: € 1.200.000,00

TIMBRO	IL RESPONSABILE UNICO DEL PROCEDIMENTO E VERIFICATORE DEL PROGETTO:	ing. Vincenzo De Devitis Dirigente Settore Tecnico ARCA Capitanata
	I PROGETTISTI DELL'ARCHITETTONICO:	arch. Anna Maria Tomasulo u.o. Progettazione / Appalti ARCA Capitanata  geom. Pietro Lorusso u.o. Progettazione / Appalti ARCA Capitanata
	IL PROGETTISTA DELLE STRUTTURE E DEGLI IMPIANTI TECNOLOGICI:	arch. Fernando Padalino Via Marsala n.15 - 71017 Torremaggiore (FG)

TAVOLA	TITOLO	SCALA
A12	Particolari costruttivi: sezioni delle murature	1:10
AGGIORNAMENTI	L'IMPRESA	DATA
RIF.	IL DIRETTORE DEI LAVORI	