




Planimetria

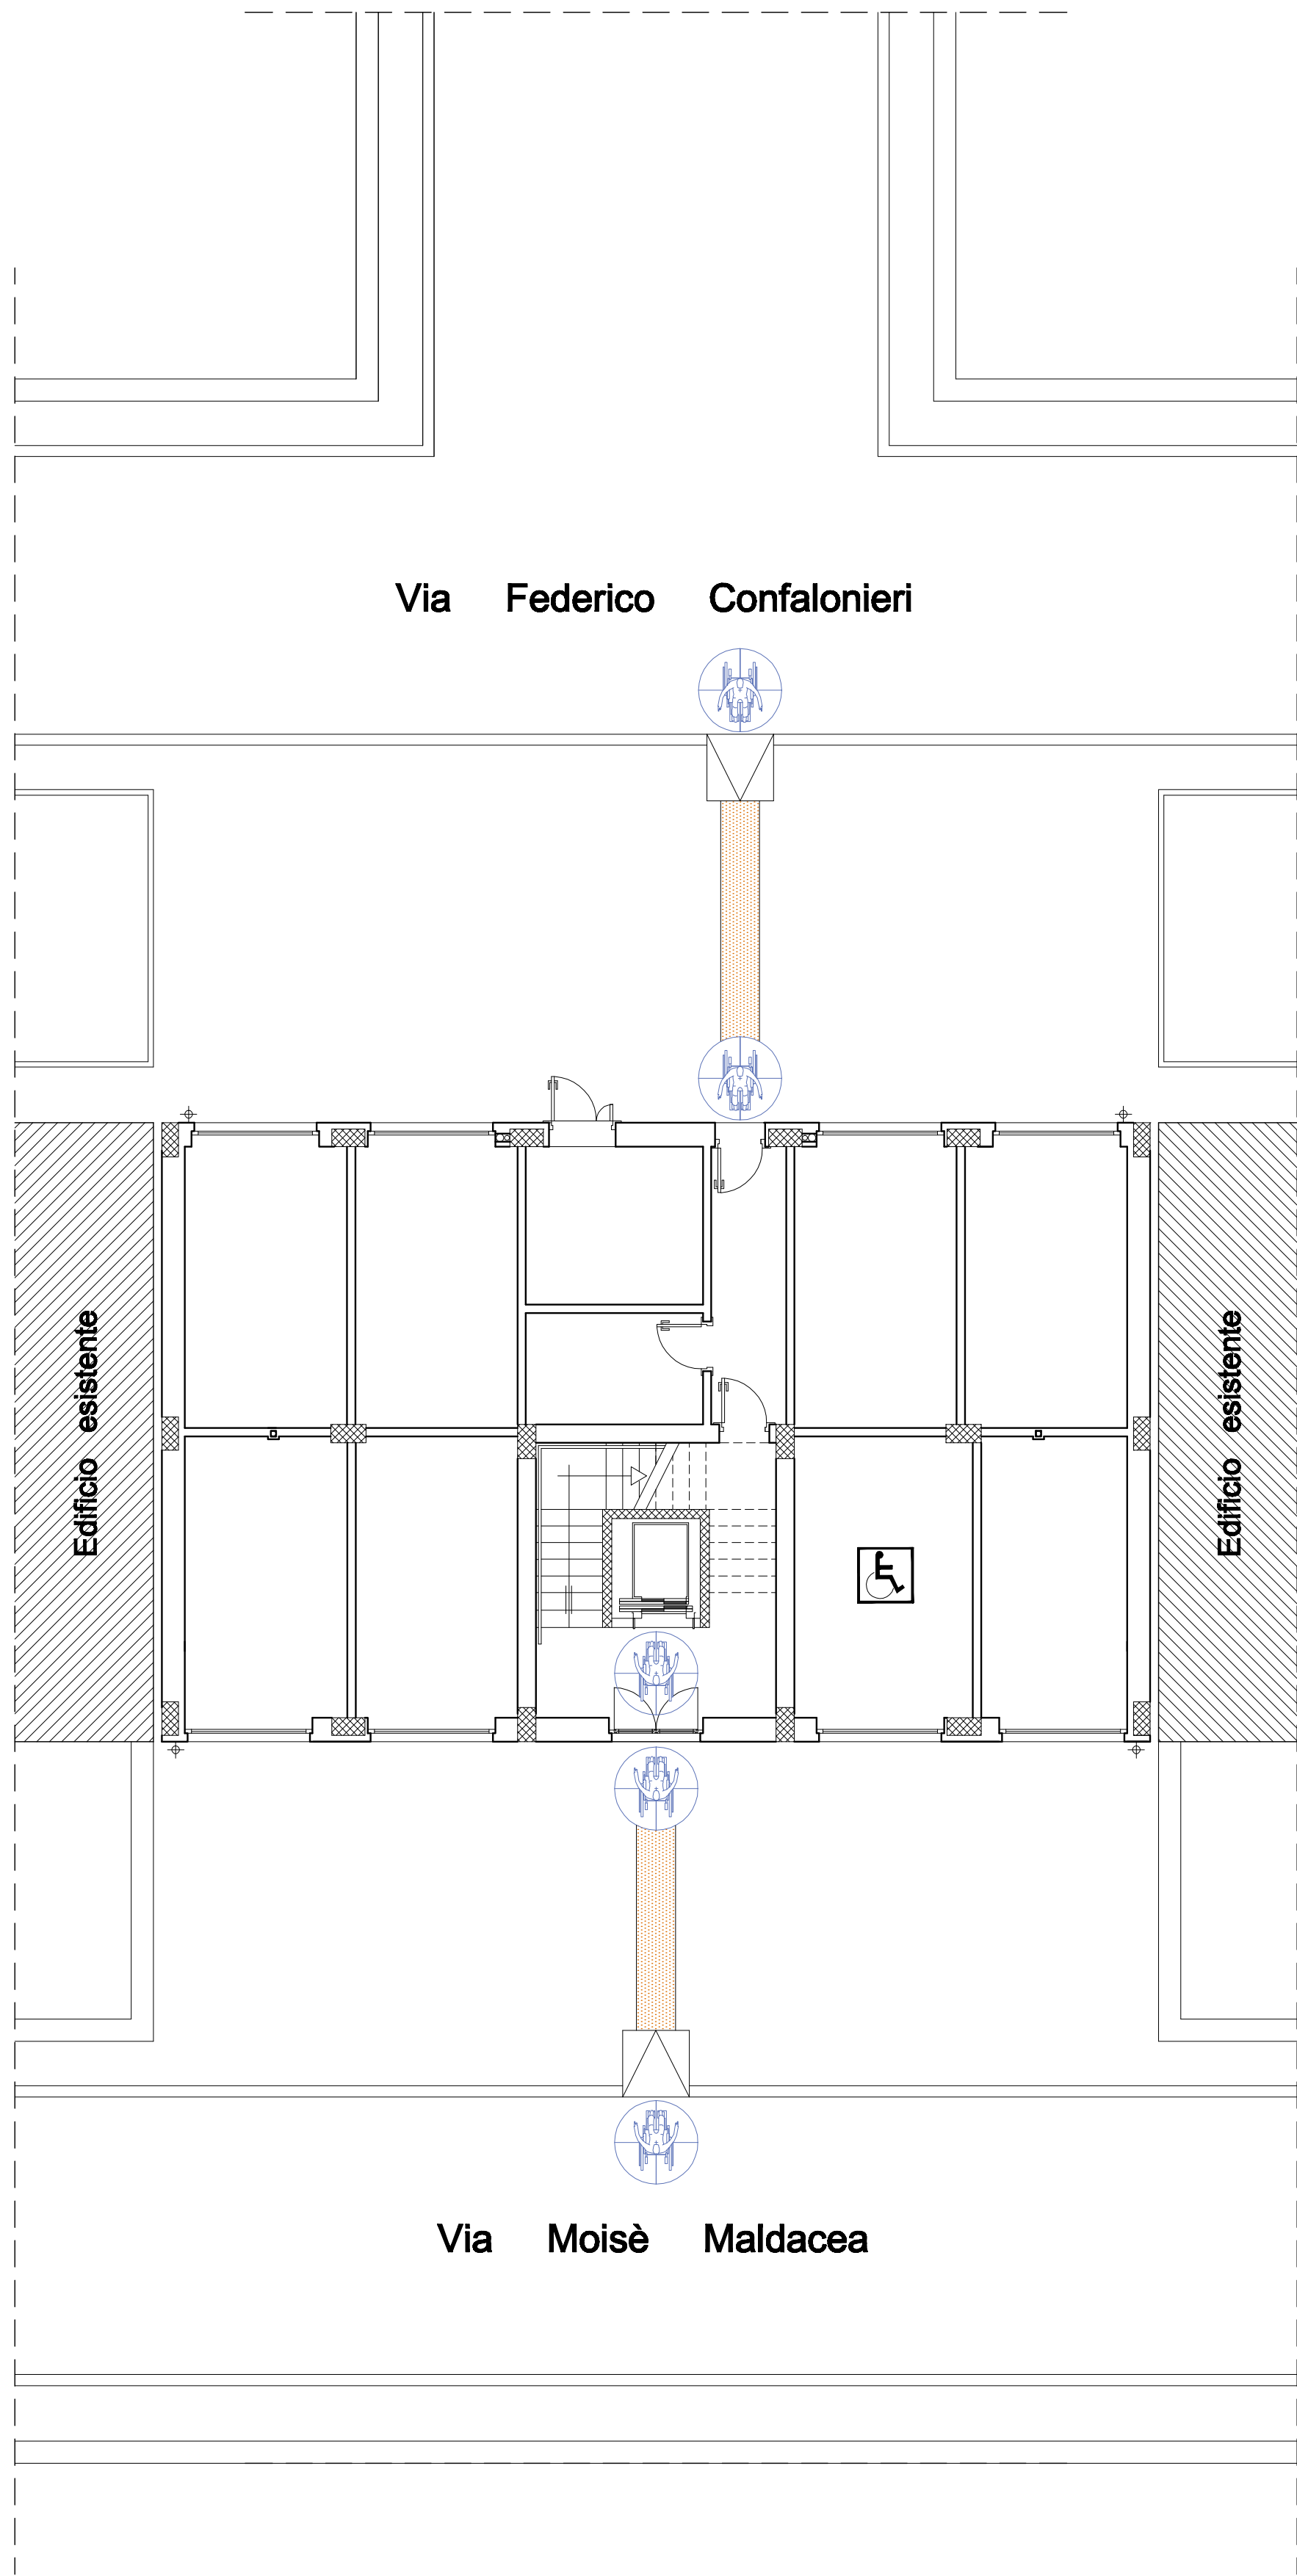

Pianta Piano 1°

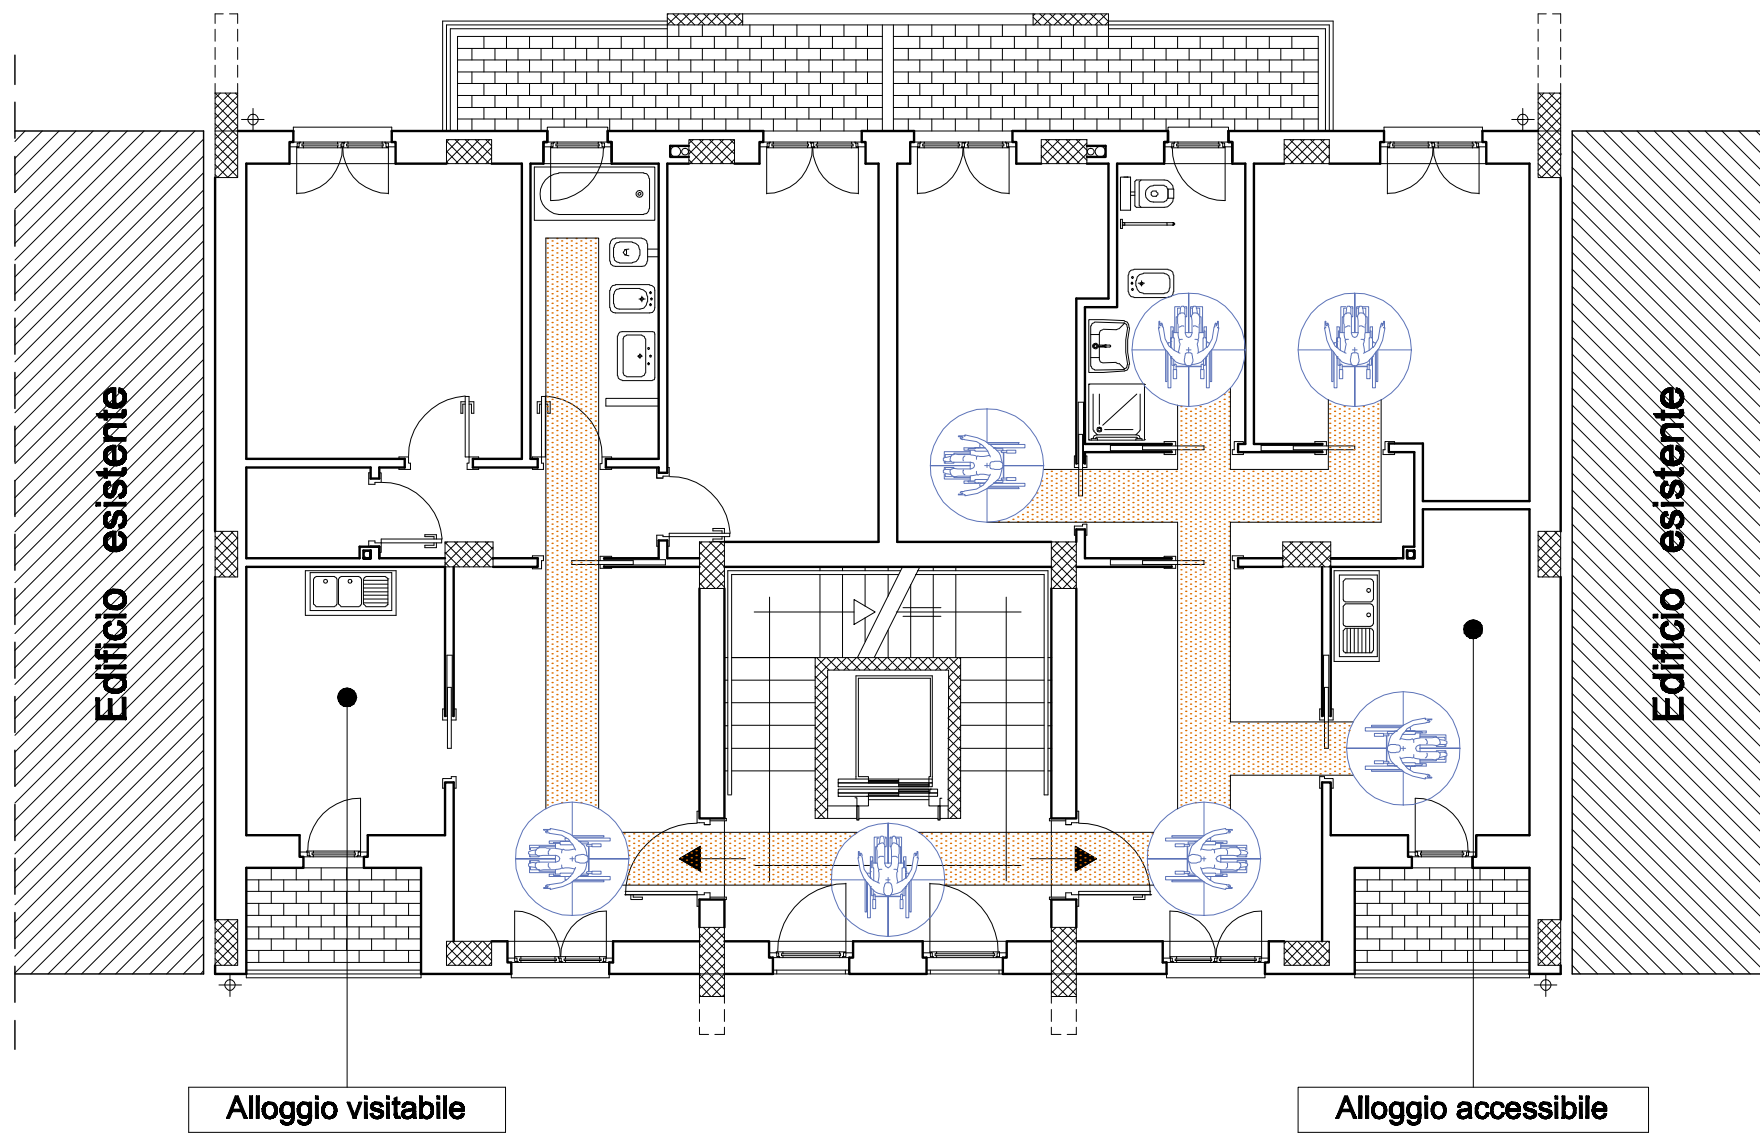

Pianta Piani 2° - 3° - 4°

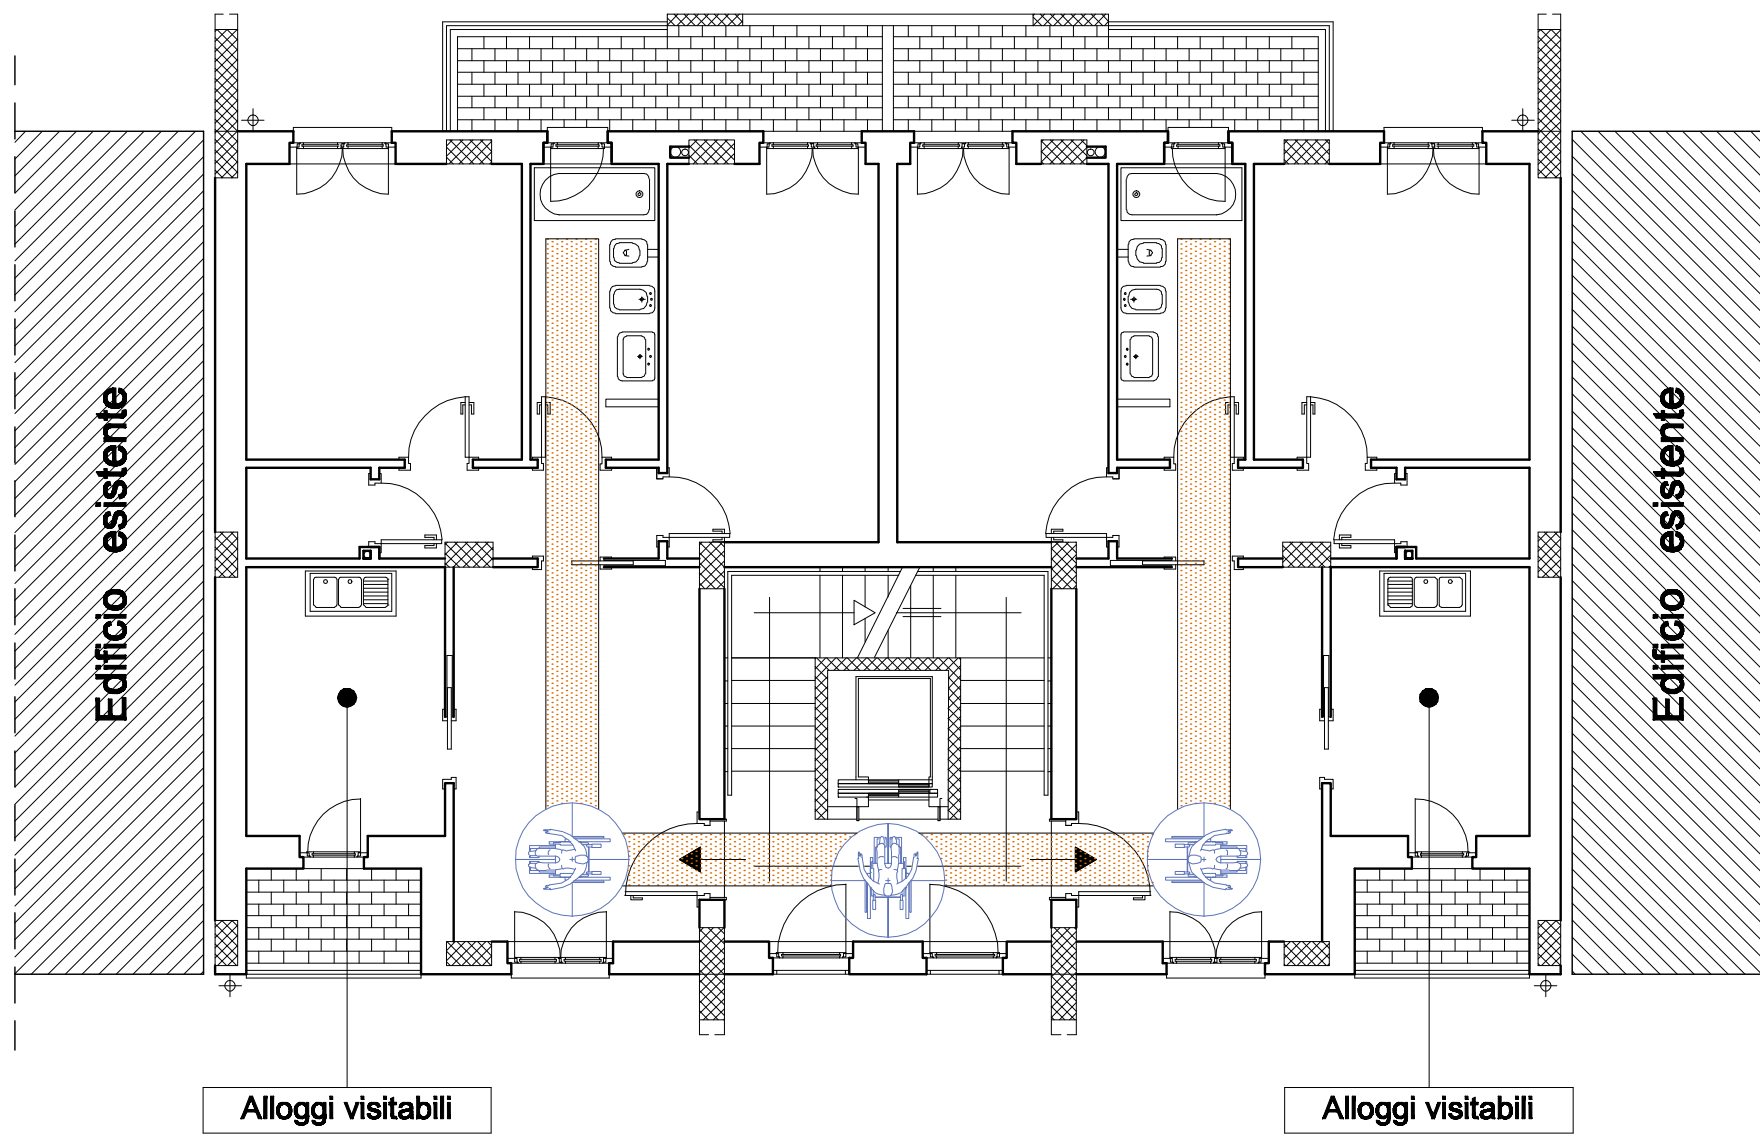

**ARCA CAPITANATA**  
AGENZIA REGIONALE per la CASA e l'ABITARE

**Legge n. 560 del 24.12.1993**  
Finanziamento: € 1.000.000,00  
Finanziamento integrativo: € 200.000,00 (economie rivenienti dalla Legge n. 560/1993)

**Realizzazione di n° 8 alloggi di edilizia residenziale pubblica  
nel Comune di Foggia in Via Federico Confalonieri**

**Finanziamento complessivo: € 1.200.000,00**

TIMBRO	IL RESPONSABILE UNICO DEL PROCEDIMENTO E VERIFICATORE DEL PROGETTO:	Ing. Vincenzo De Devitis Dirigente Settore Tecnico ARCA Capitanata
	I PROGETTISTI DELL'ARCHITETTONICO:	arch. Anna Maria Tomasulo u.o. Progettazione / Appalti ARCA Capitanata  geom. Pietro Lorusso u.o. Progettazione / Appalti ARCA Capitanata
	IL PROGETTISTA DELLE STRUTTURE E DEGLI IMPIANTI TECNOLOGICI:	arch. Fernando Padellino Via Marsala n.15 - 71017 Torremaggiore (FG)

TAVOLA	TITOLO	SCALA
		1:100
A16	Legge n. 13 del 9.1.1989 Superamento ed eliminazione delle barriere architettoniche	DATA
AGGIORNAMENTI	L'IMPRESA	IL DIRETTORE DEI LAVORI
RIF.		