Pianta Piano 1Á

Scala 1:50

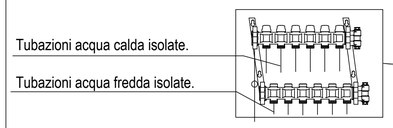

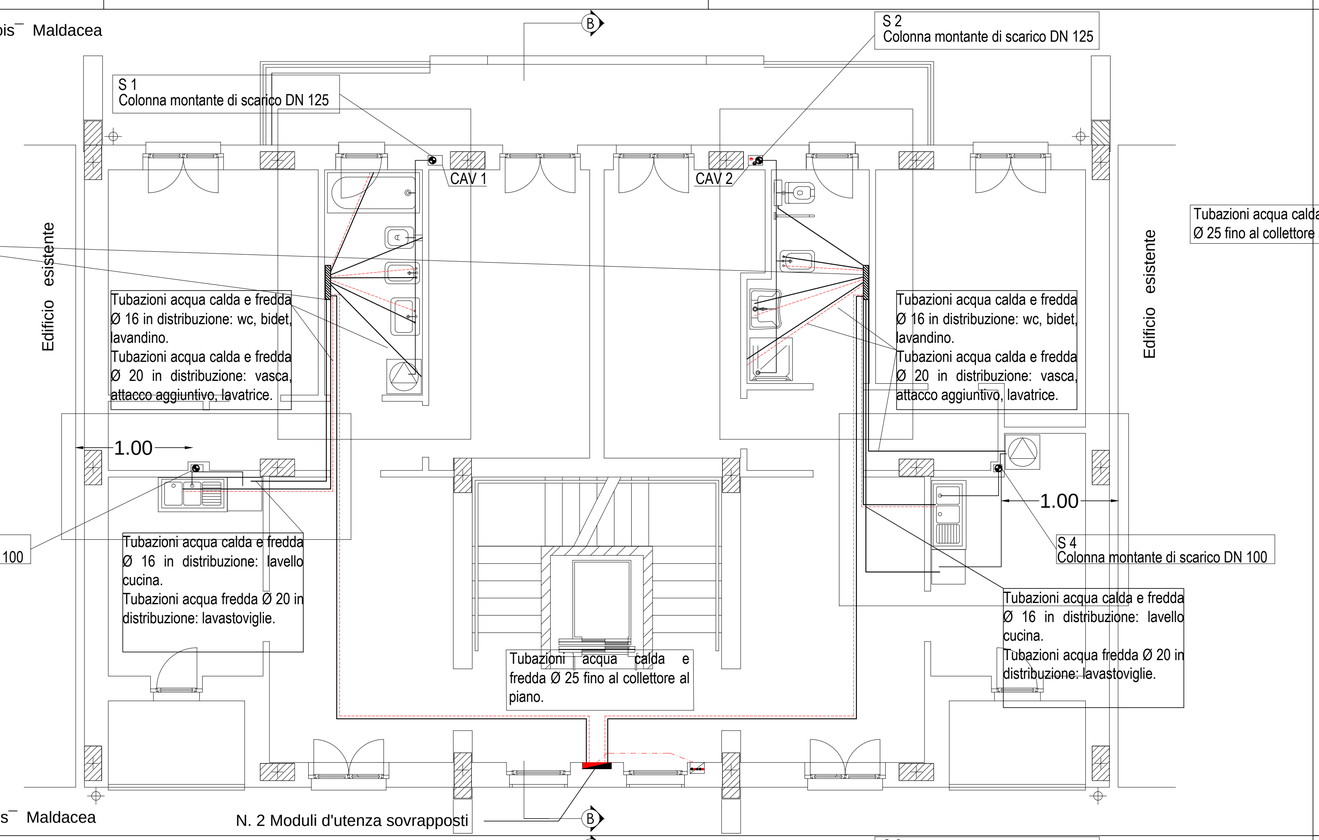

Simbolo	Descrizione
	Tubazione di scarico.
	Colonna di scarico.
S 2	Indicazione Colonna di scarico. S - nn
	Pozzetto di allaccio
	Tubazione acqua di acquedotto.
	Tubazione acqua fredda sanitaria.
	Tubazione acqua calda sanitaria.
	Colonna acqua calda sanitaria.
	Colonna acqua fredda sanitaria.
C	Caldaia.
B	Bollitore.
S	Serbatoio.
	Gruppo misuratori.
	Cassetta a parete con collettori di distribuzione afs acs.
CAV	Indicazione Cavedio.

Pianta Piani 2Á- 3Á- 4Á

Scala 1:50

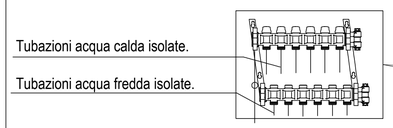

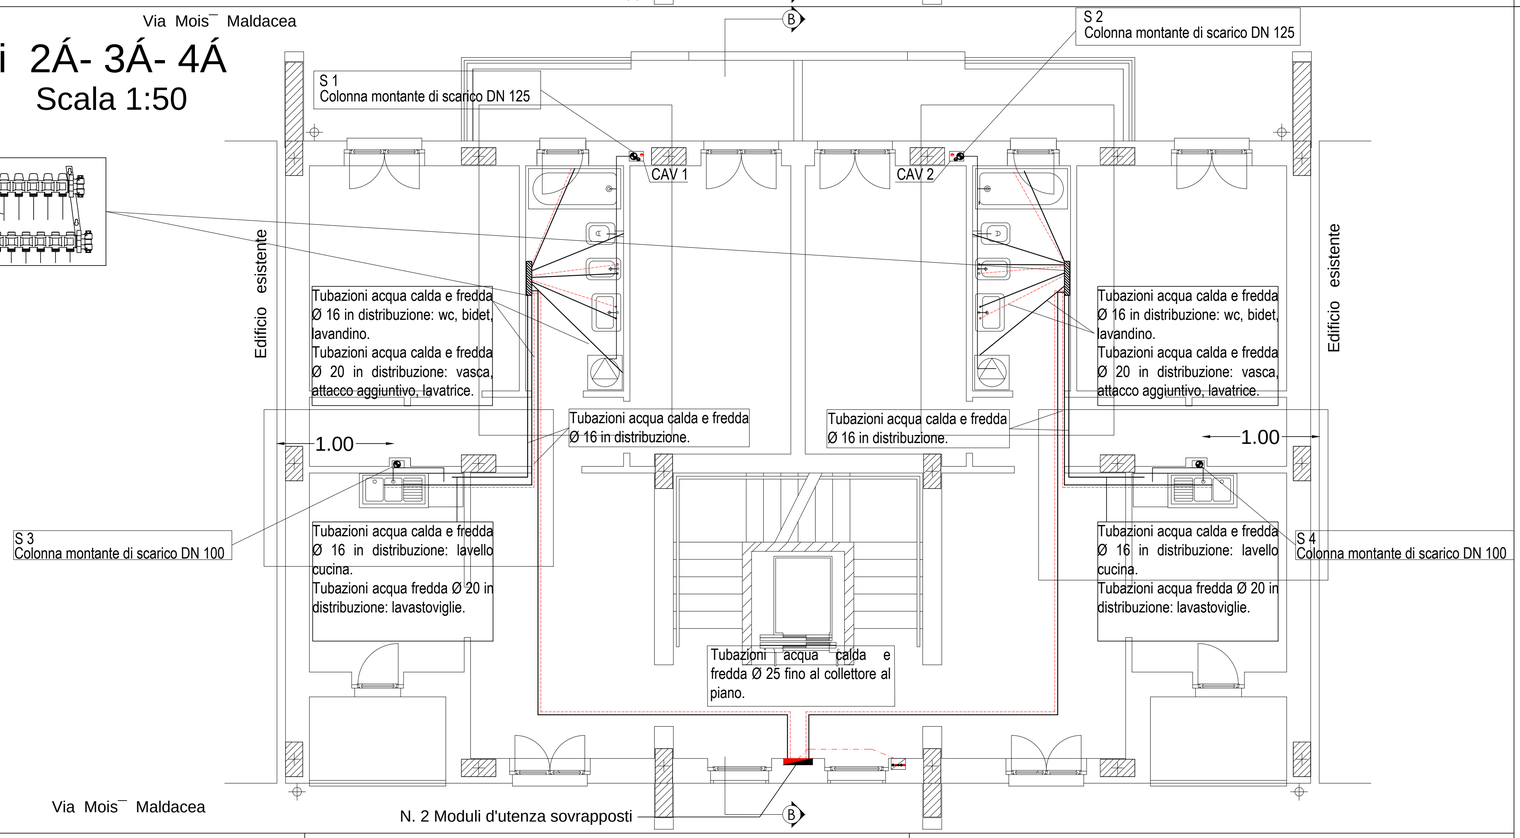

ARCA CAPITANATA
AGENZIA REGIONALE per la CASA e l'ABITARE

Legge n. 560 del 24.12.1993
Finanziamento: € 1.000.000,00
Finanziamento integrativo: € 200.000,00 (economie rivenienti dalla Legge n. 560/1993)

Realizzazione di nÁ8 alloggi di edilizia residenziale pubblica nel Comune di Foggia in Via Federico Confalonieri

Finanziamento complessivo: ú 1.200.000,00

TIMBRO

IL RESPONSABILE UNICO DEL PROCEDIMENTO E VERIFICATORE DEL PROGETTO: **ing. Vincenzo De Devitiis**, Direttore ARCA Capitanata

I PROGETTISTI DELL'ARCHITETTONICO: **arch. Anna Maria Tomasulo**, u.o. Progettazione / Appalti ARCA Capitanata; **geom. Pietro Lorusso**, u.o. Progettazione / Appalti ARCA Capitanata

IL PROGETTISTA DELLE STRUTTURE E DEGLI IMPIANTI TECNOLOGICI: **arch. Fernando Padalino**, Via Marsala n.15 - 71017 Torremaggiore (FG)

TAVOLA	TITOLO	SCALA
IDR.SAN. 02	IMPIANTO IDRICO SANITARIO E SCARICHI Percorsi principali e distribuzione secondaria. Piante.	1:50
		DATA
AGGIORNAMENTI	L' IMPRESA	IL DIRETTORE DEI LAVORI
RIF.		