


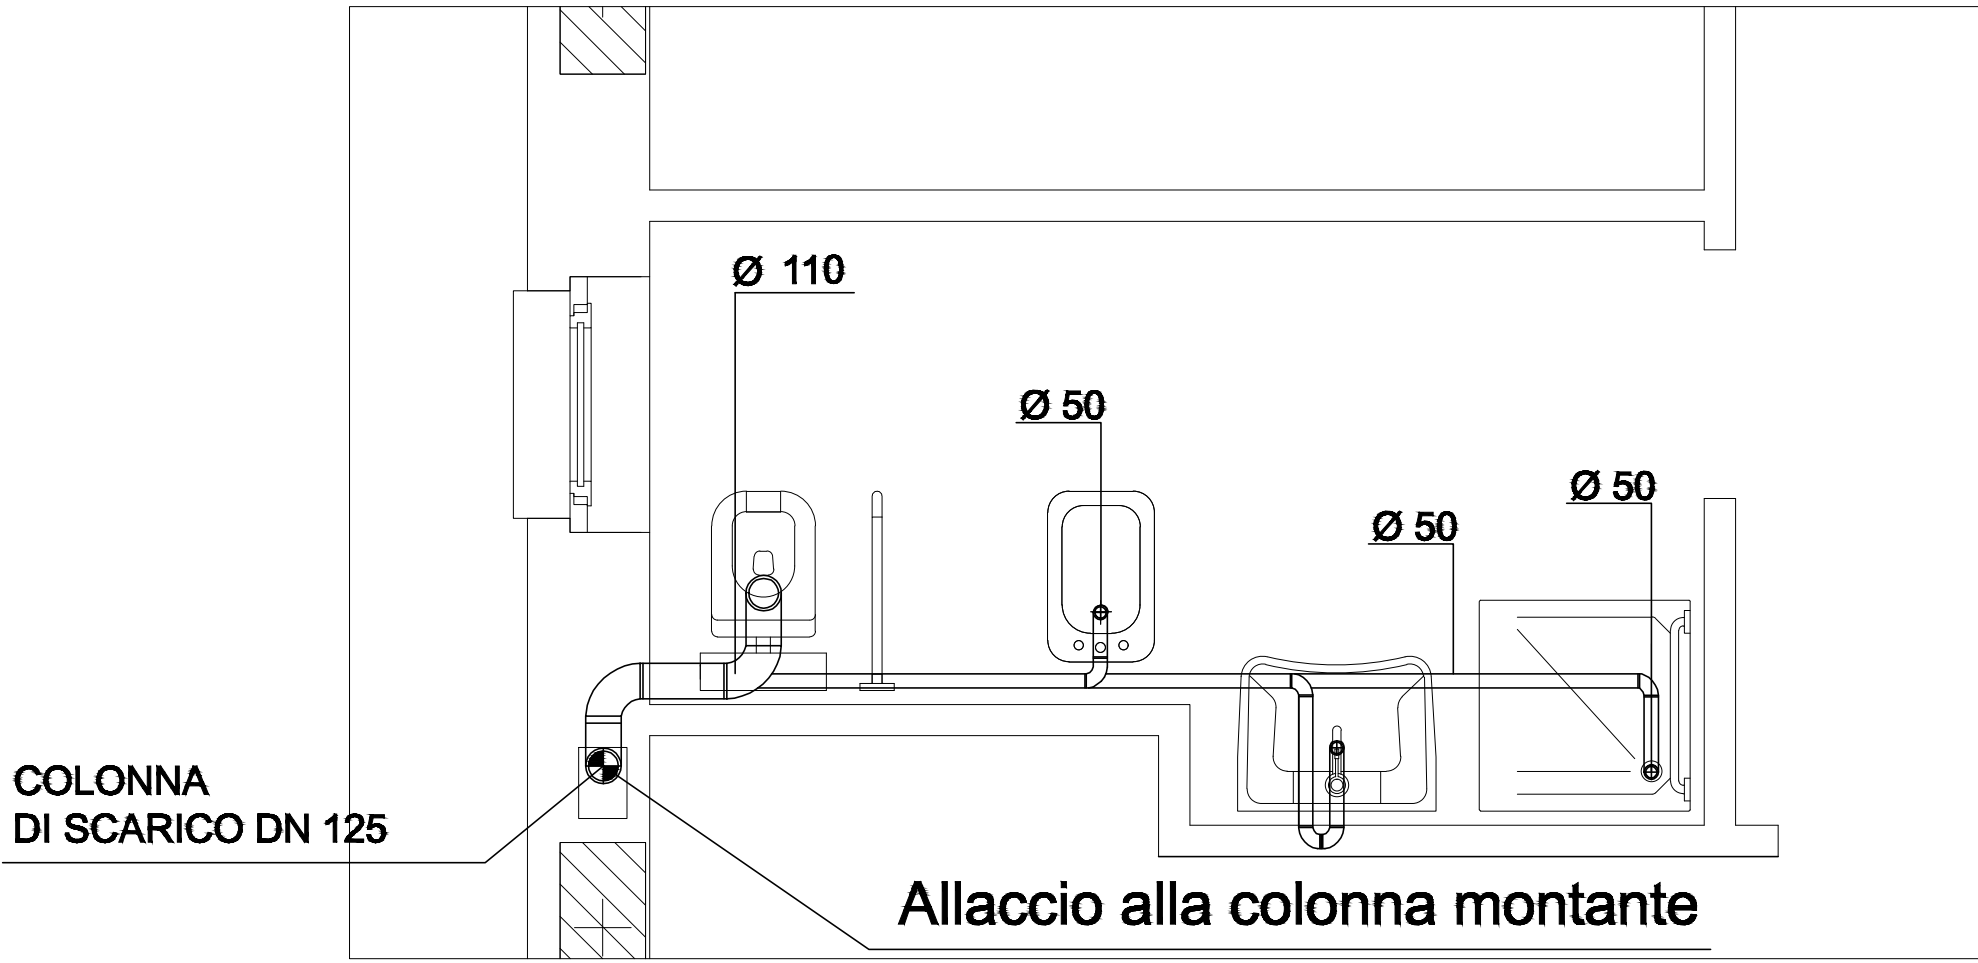




DETTAGLI IMPIANTO DI SCARICO
BAGNI. RAPPORTO 1:25

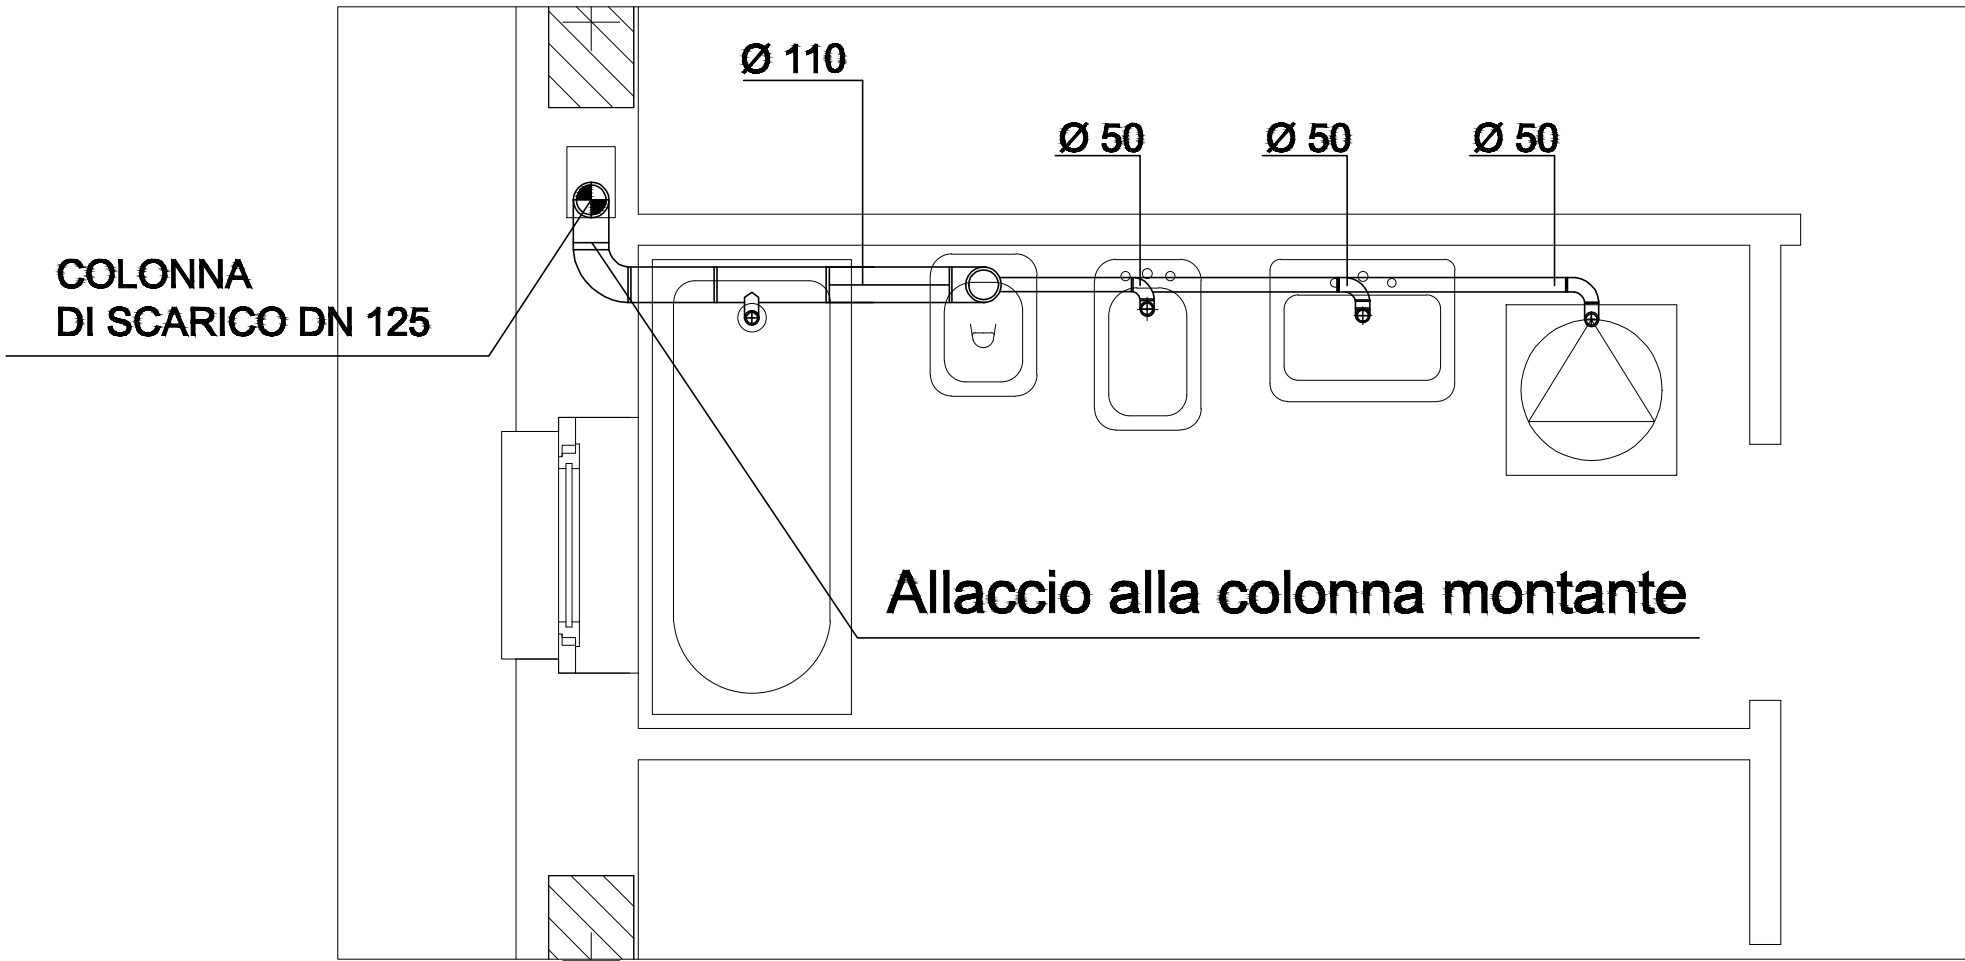

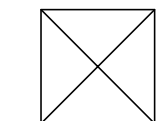






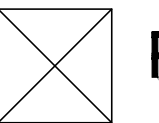






-  Pozzeto acque nere
-  Colonna montante

 
DETTAGLI IMPIANTO DI SCARICO
BAGNI. RAPPORTO 1:25



-  Pozzeto acque nere
-  Colonna montante


Simbolo	Descrizione
	Tubazione di scarico.
	Colonna di scarico.
	Indicazione Colonna di scarico. S - nn
	Pozzetto di allaccio
	Tubazione acqua di acquedotto.
	Tubazione acqua fredda sanitaria.
	Tubazione acqua calda sanitaria.
	Colonna acqua calda sanitaria.
	Colonna acqua fredda sanitaria.
	Caldaia.
	Bollitore.
	Serbatoio.
	Gruppo misuratori.
	Cassetta a parete con collettori di distribuzione afs acs.
CAV	Indicazione Cavedio.

DETTAGLI IMPIANTO DI SCARICO
CUCINE RAPPORTO 1:25

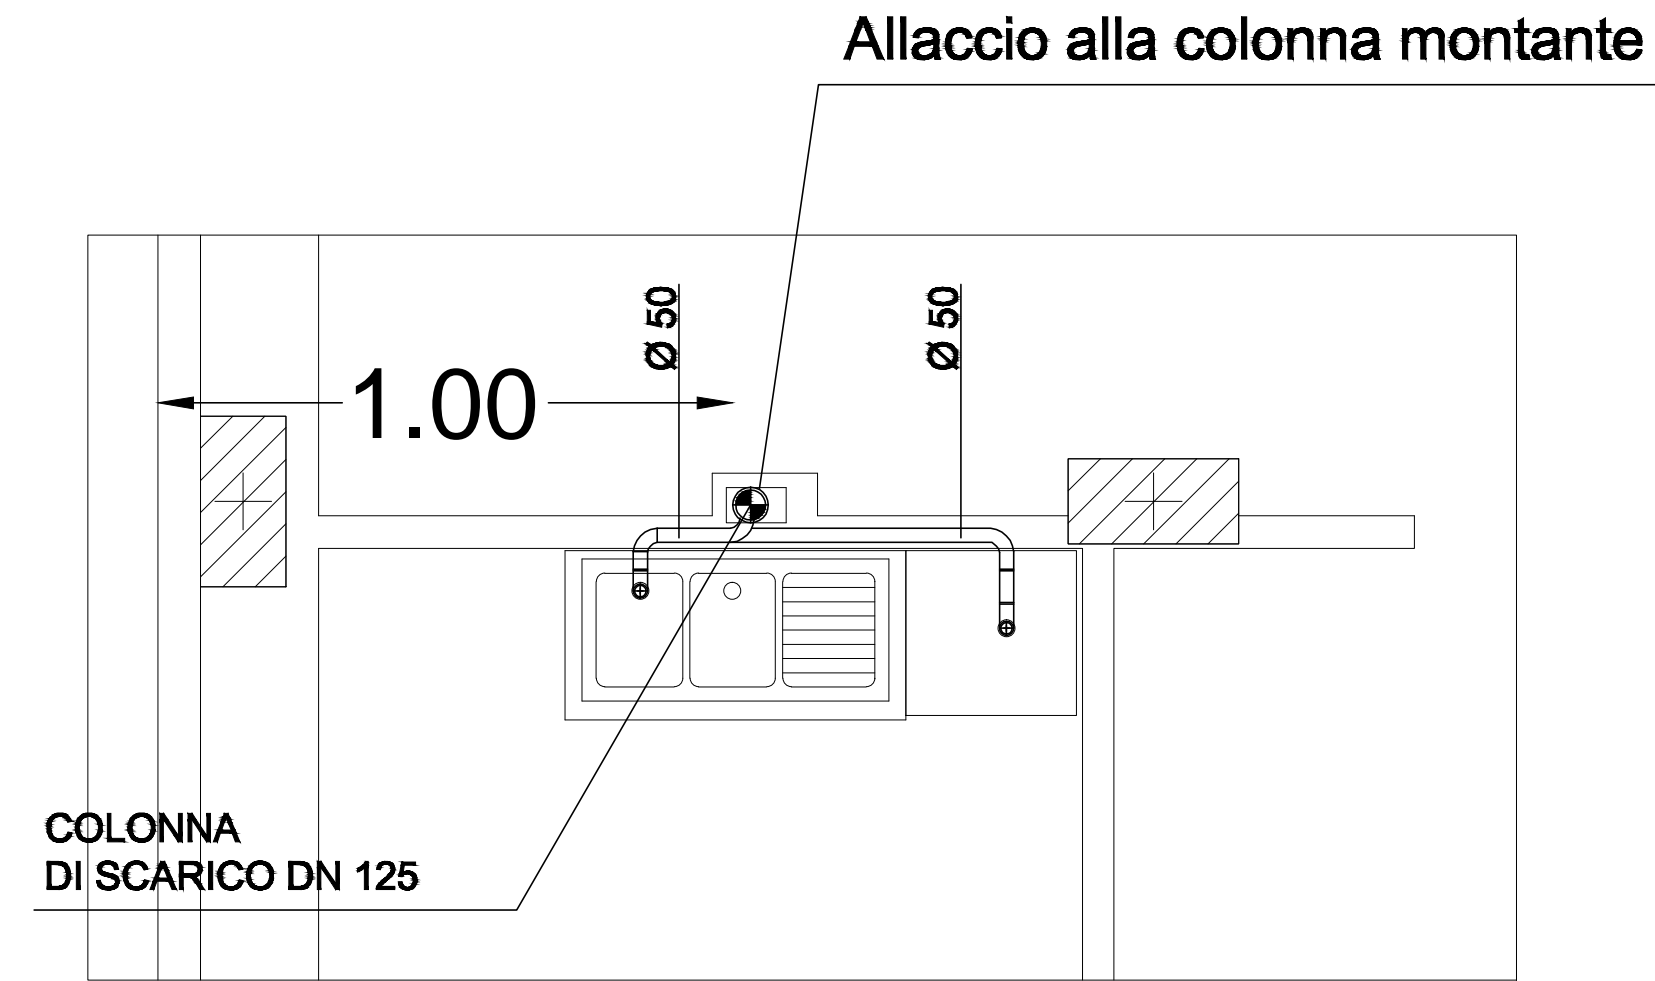

-  Colonna montante

DETTAGLI IMPIANTO DI SCARICO
CUCINE RAPPORTO 1:25

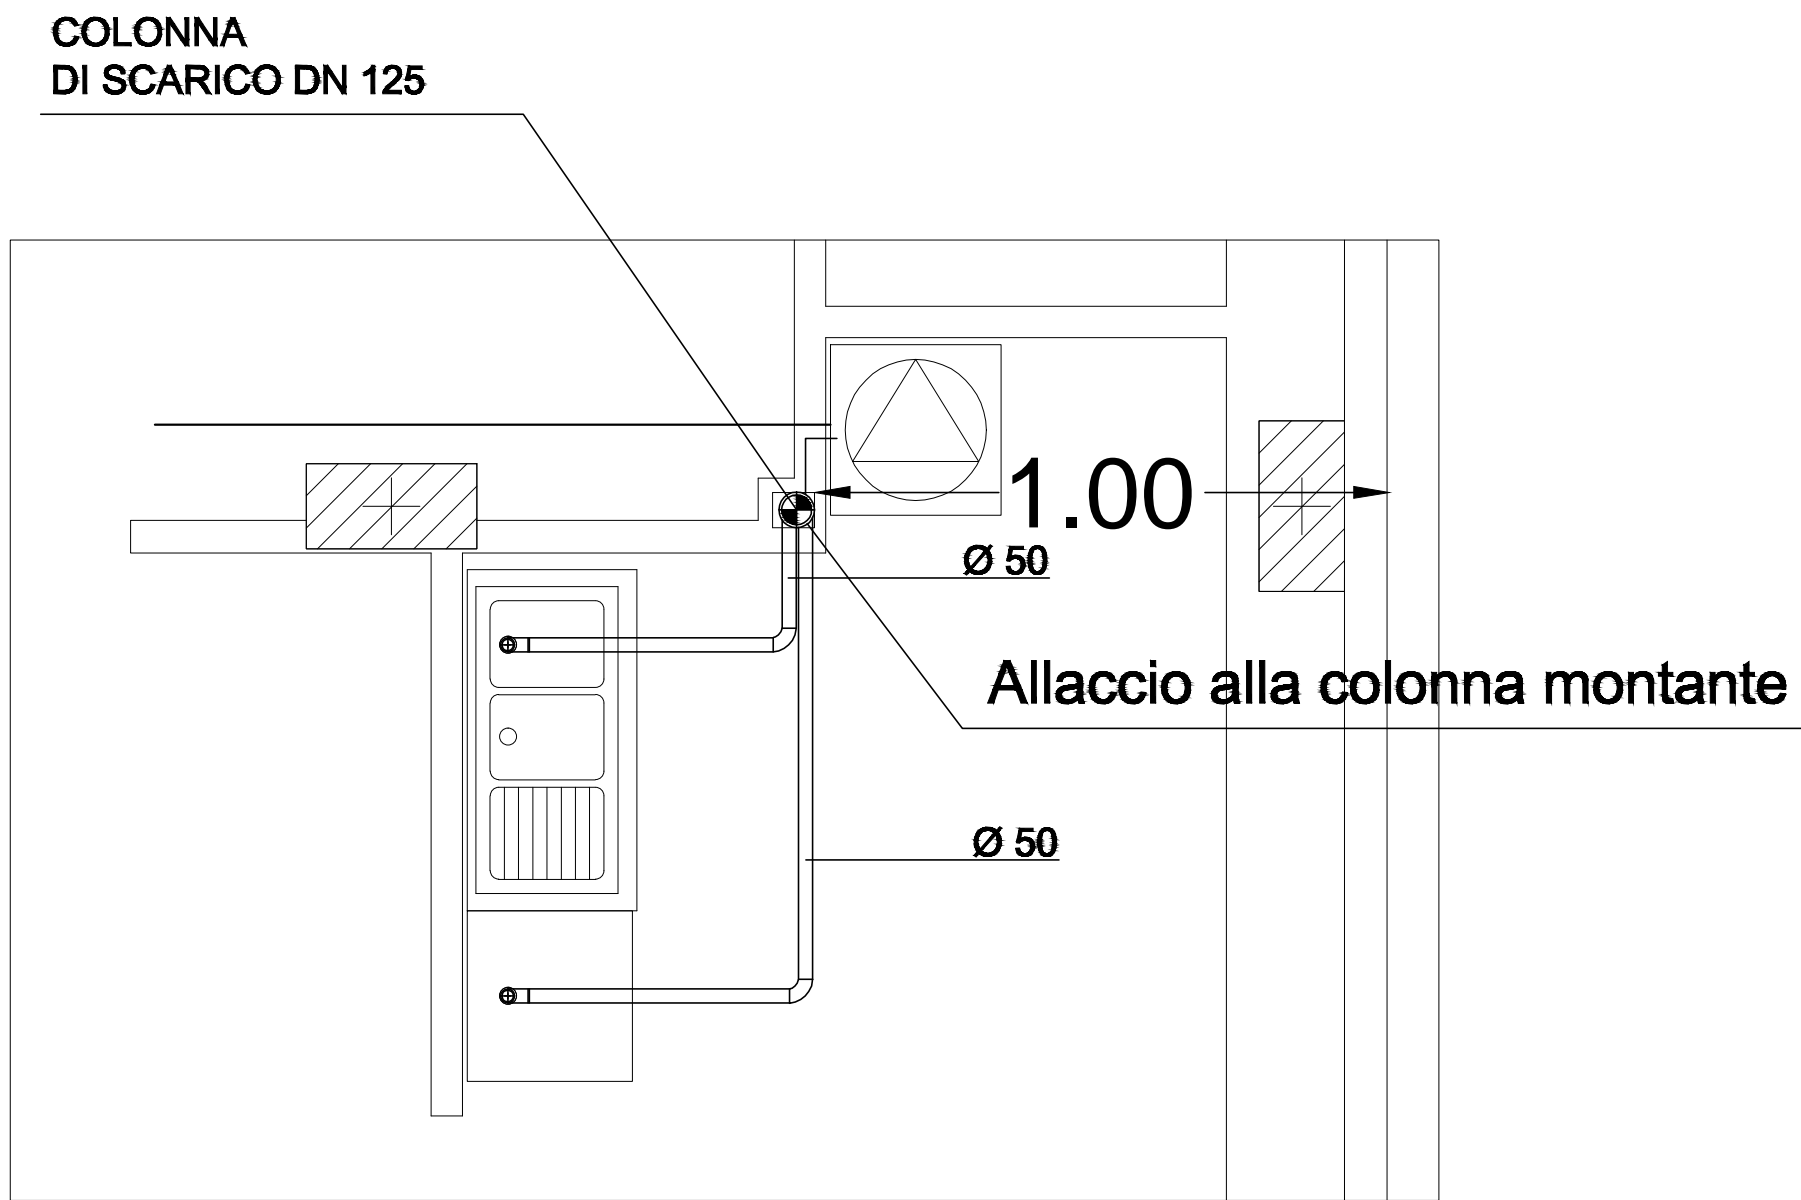

-  Colonna montante

ARCA CAPITANATA
AGENZIA REGIONALE per la CASA e l'ABITARE

Legge n. 560 del 24.12.1993
Finanziamento: € 1.000.000,00
Finanziamento integrativo: € 200.000,00 (economie riverienti dalla Legge n. 560/1993)

Il presente progetto è stato approvato dal Consiglio Comunale nel Comune di Foggia in Via Federico Confalonieri

Il presente progetto è stato approvato dal Consiglio Comunale nel Comune di Foggia in Via Federico Confalonieri

TIMBRO	IL RESPONSABILE UNICO DEL PROCEDIMENTO E VERIFICATORE DEL PROGETTO:	ing. Vincenzo De Devitiis Direttore ARCA Capitanata
	I PROGETTISTI DELL'ARCHITETTONICO:	arch. Anna Maria Tomasulo u.o. Progettazione / Appalti ARCA Capitanata geom. Pietro Lorusso u.o. Progettazione / Appalti ARCA Capitanata
	IL PROGETTISTA DELLE STRUTTURE E DEGLI IMPIANTI TECNOLOGICI:	arch. Fernando Padalino Via Marsala n.15 - 71017 Torremaggiore (FG)

TAVOLA	TITOLO	SCALA
IDR.SAN. 04	IMPIANTO IDRICO SANITARIO E SCARICHI Particolari costruttivi. Piante.	1:25
		DATA
AGGIORNAMENTI	L'IMPRESA	IL DIRETTORE DEI LAVORI
RIF.		