


Legenda impianto idrico sanitario e scarichi			
Simbolo	Descrizione	Simbolo	Descrizione
	Tubazione acqua di acquedotto		Indicazione colonna di scarico S
	Tubazione acqua fredda sanitaria		Contatore volumetrico
	Tubazione acqua calda sanitaria		Gruppo contabilizzazione del calore
	Tubazione acqua calda di ricircolo		Sonda di temperatura
	Tubazione di scarico		Valvola a sfera
	Mu[03] Identificazione del modulo di utenza [nome - appartamento - piano e lotto]		Valvola motorizzata a tre vie FILETTATA
	C-IS[01]PR-B Identificazione del collettore idrico sanitario [C-IS - appartamento - piano e lotto]		

DISTRIBUZIONE ACS e AFS – APPARTAMENTO TIPO

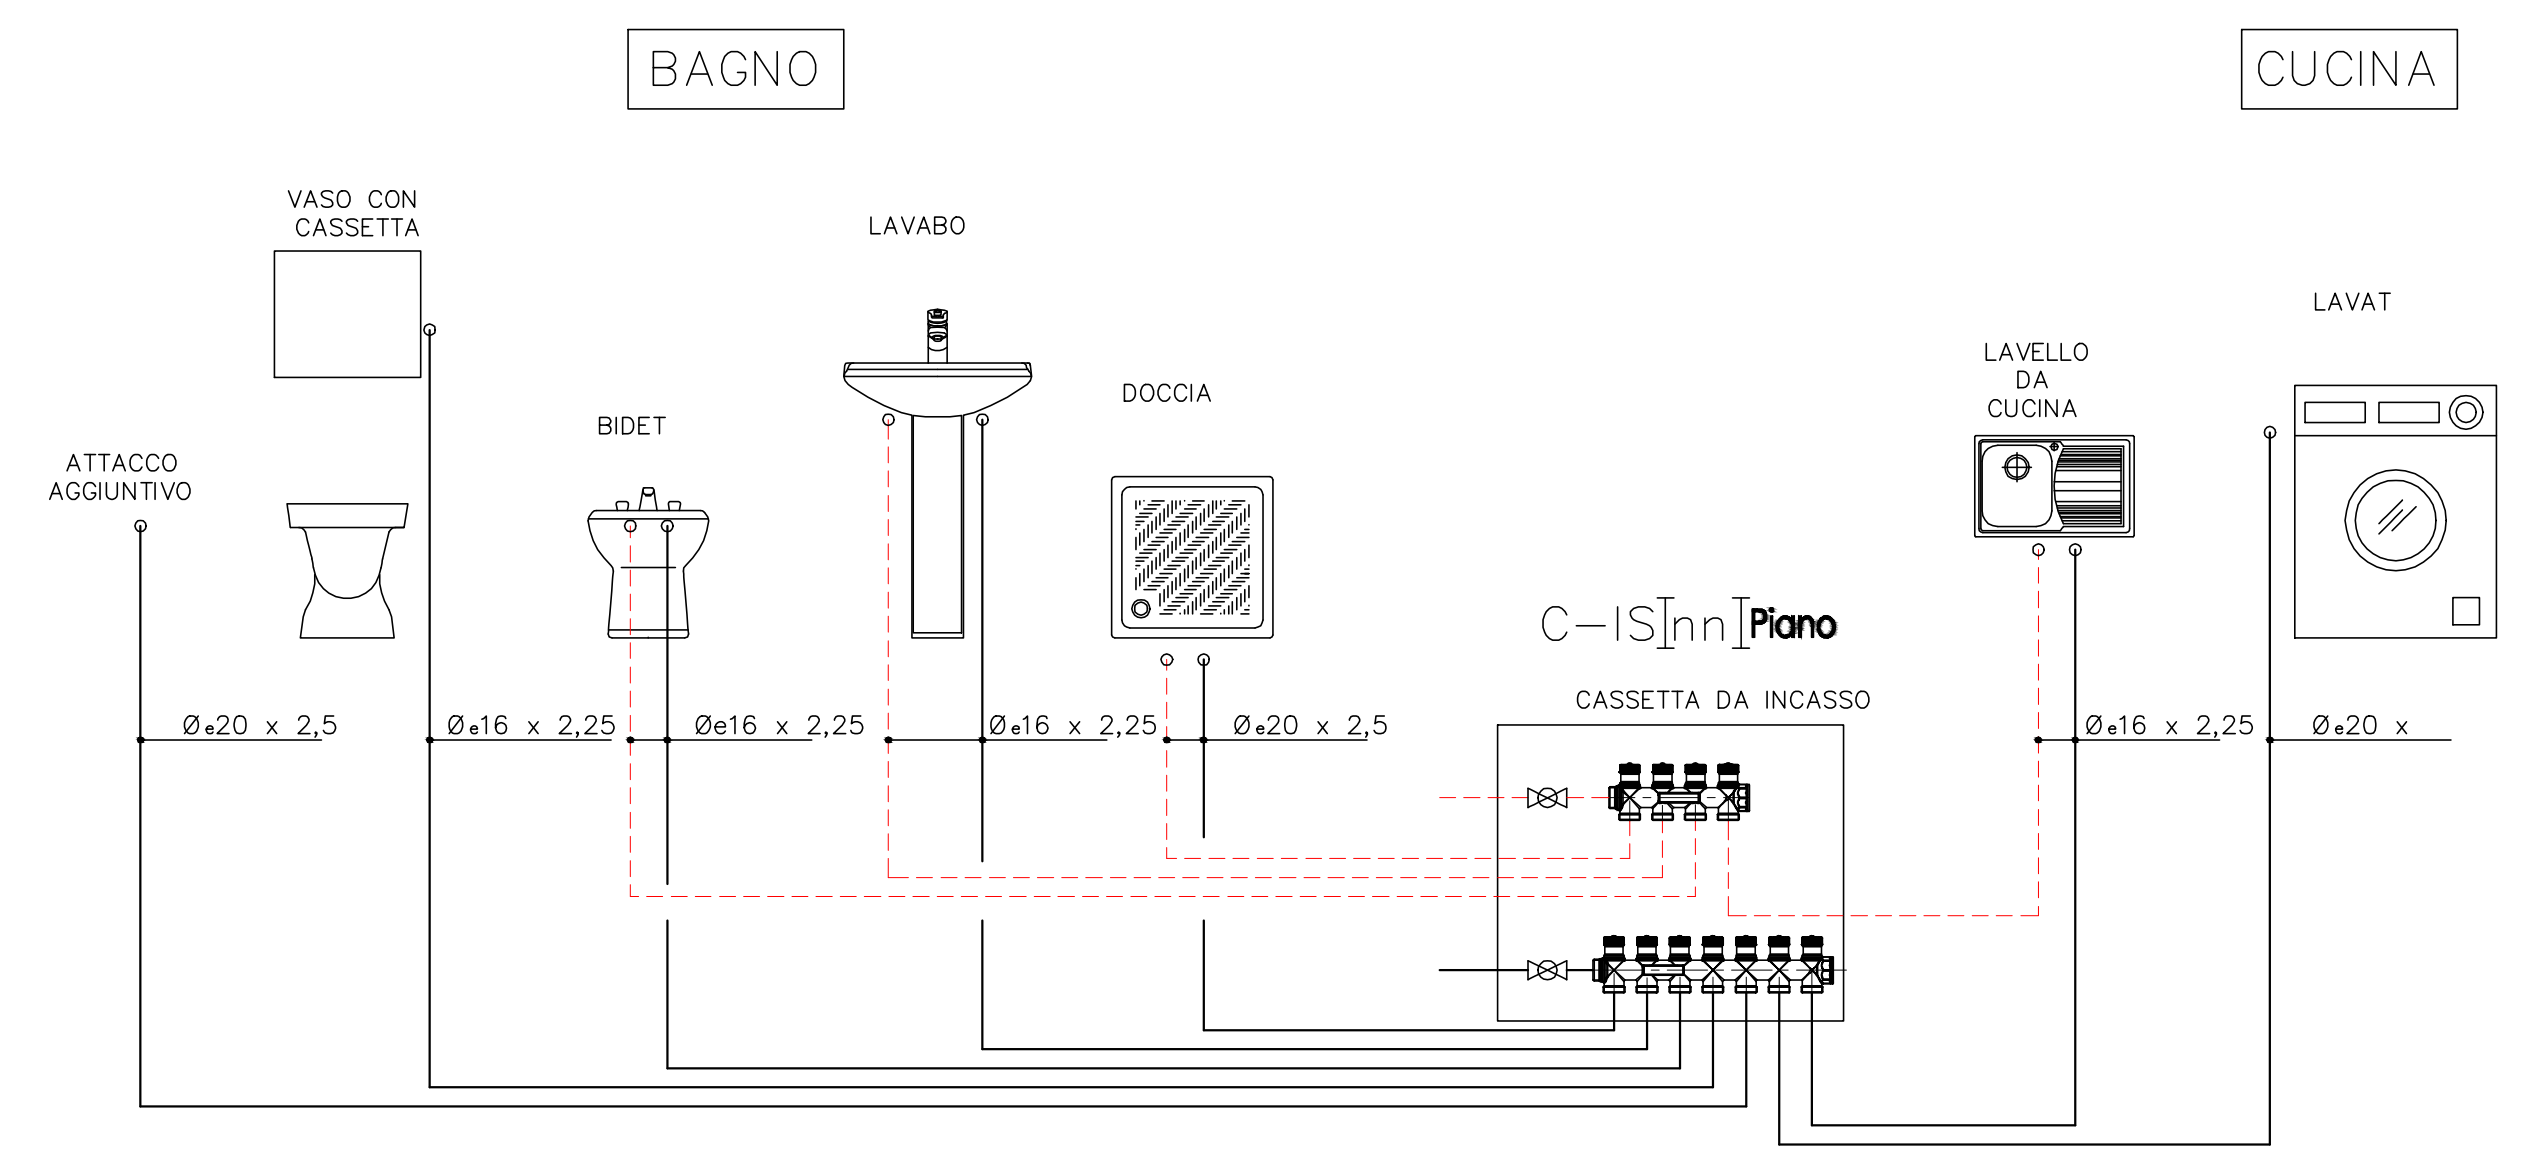

ARCA CAPITANATA

AGENZIA REGIONALE per la CASA e l'ABITARE

Legge n. 560 del 24.12.1993
Finanziamento: € 1.000.000,00
Finanziamento integrativo: € 200.000,00 (economie riverienti dalla Legge n. 560/1993)

U'ad: ad } ^/a } A } A } ** ad } ad } A } A } ad } ad }
nel Comune di Foggia in Via Federico Confalonieri

03 } ad } ^/a } A } A } ** ad } ad } A } A } ad } ad }

TIMBRO	IL RESPONSABILE UNICO DEL PROCEDIMENTO E VERIFICATORE DEL PROGETTO:	ing. Vincenzo De Devitiis Direttore ARCA Capitanata
	I PROGETTISTI DELL'ARCHITETTONICO:	arch. Anna Maria Tomasulo u.o. Progettazione / Appalti ARCA Capitanata geom. Pietro Lorusso u.o. Progettazione / Appalti ARCA Capitanata
	IL PROGETTISTA DELLE STRUTTURE E DEGLI IMPIANTI TECNOLOGICI:	arch. Fernando Padalino Via Marsala n.15 - 71017 Torremaggiore (FG)

TAVOLA IDR.SAN. 06	TITOLO Impianto Idrico Sanitario e Scarichi. Schema Altimetrico. Distribuzione ACS e AFS appartamento tipo.	SCALA
		DATA
AGGIORNAMENTI	L'IMPRESA	IL DIRETTORE DEI LAVORI
RIF.		