



PARTICOLARE
COLLETTORE COMPLANARE TIPO

PARTICOLARE DI INSTALLAZIONE


DIMENSIONAMENTO

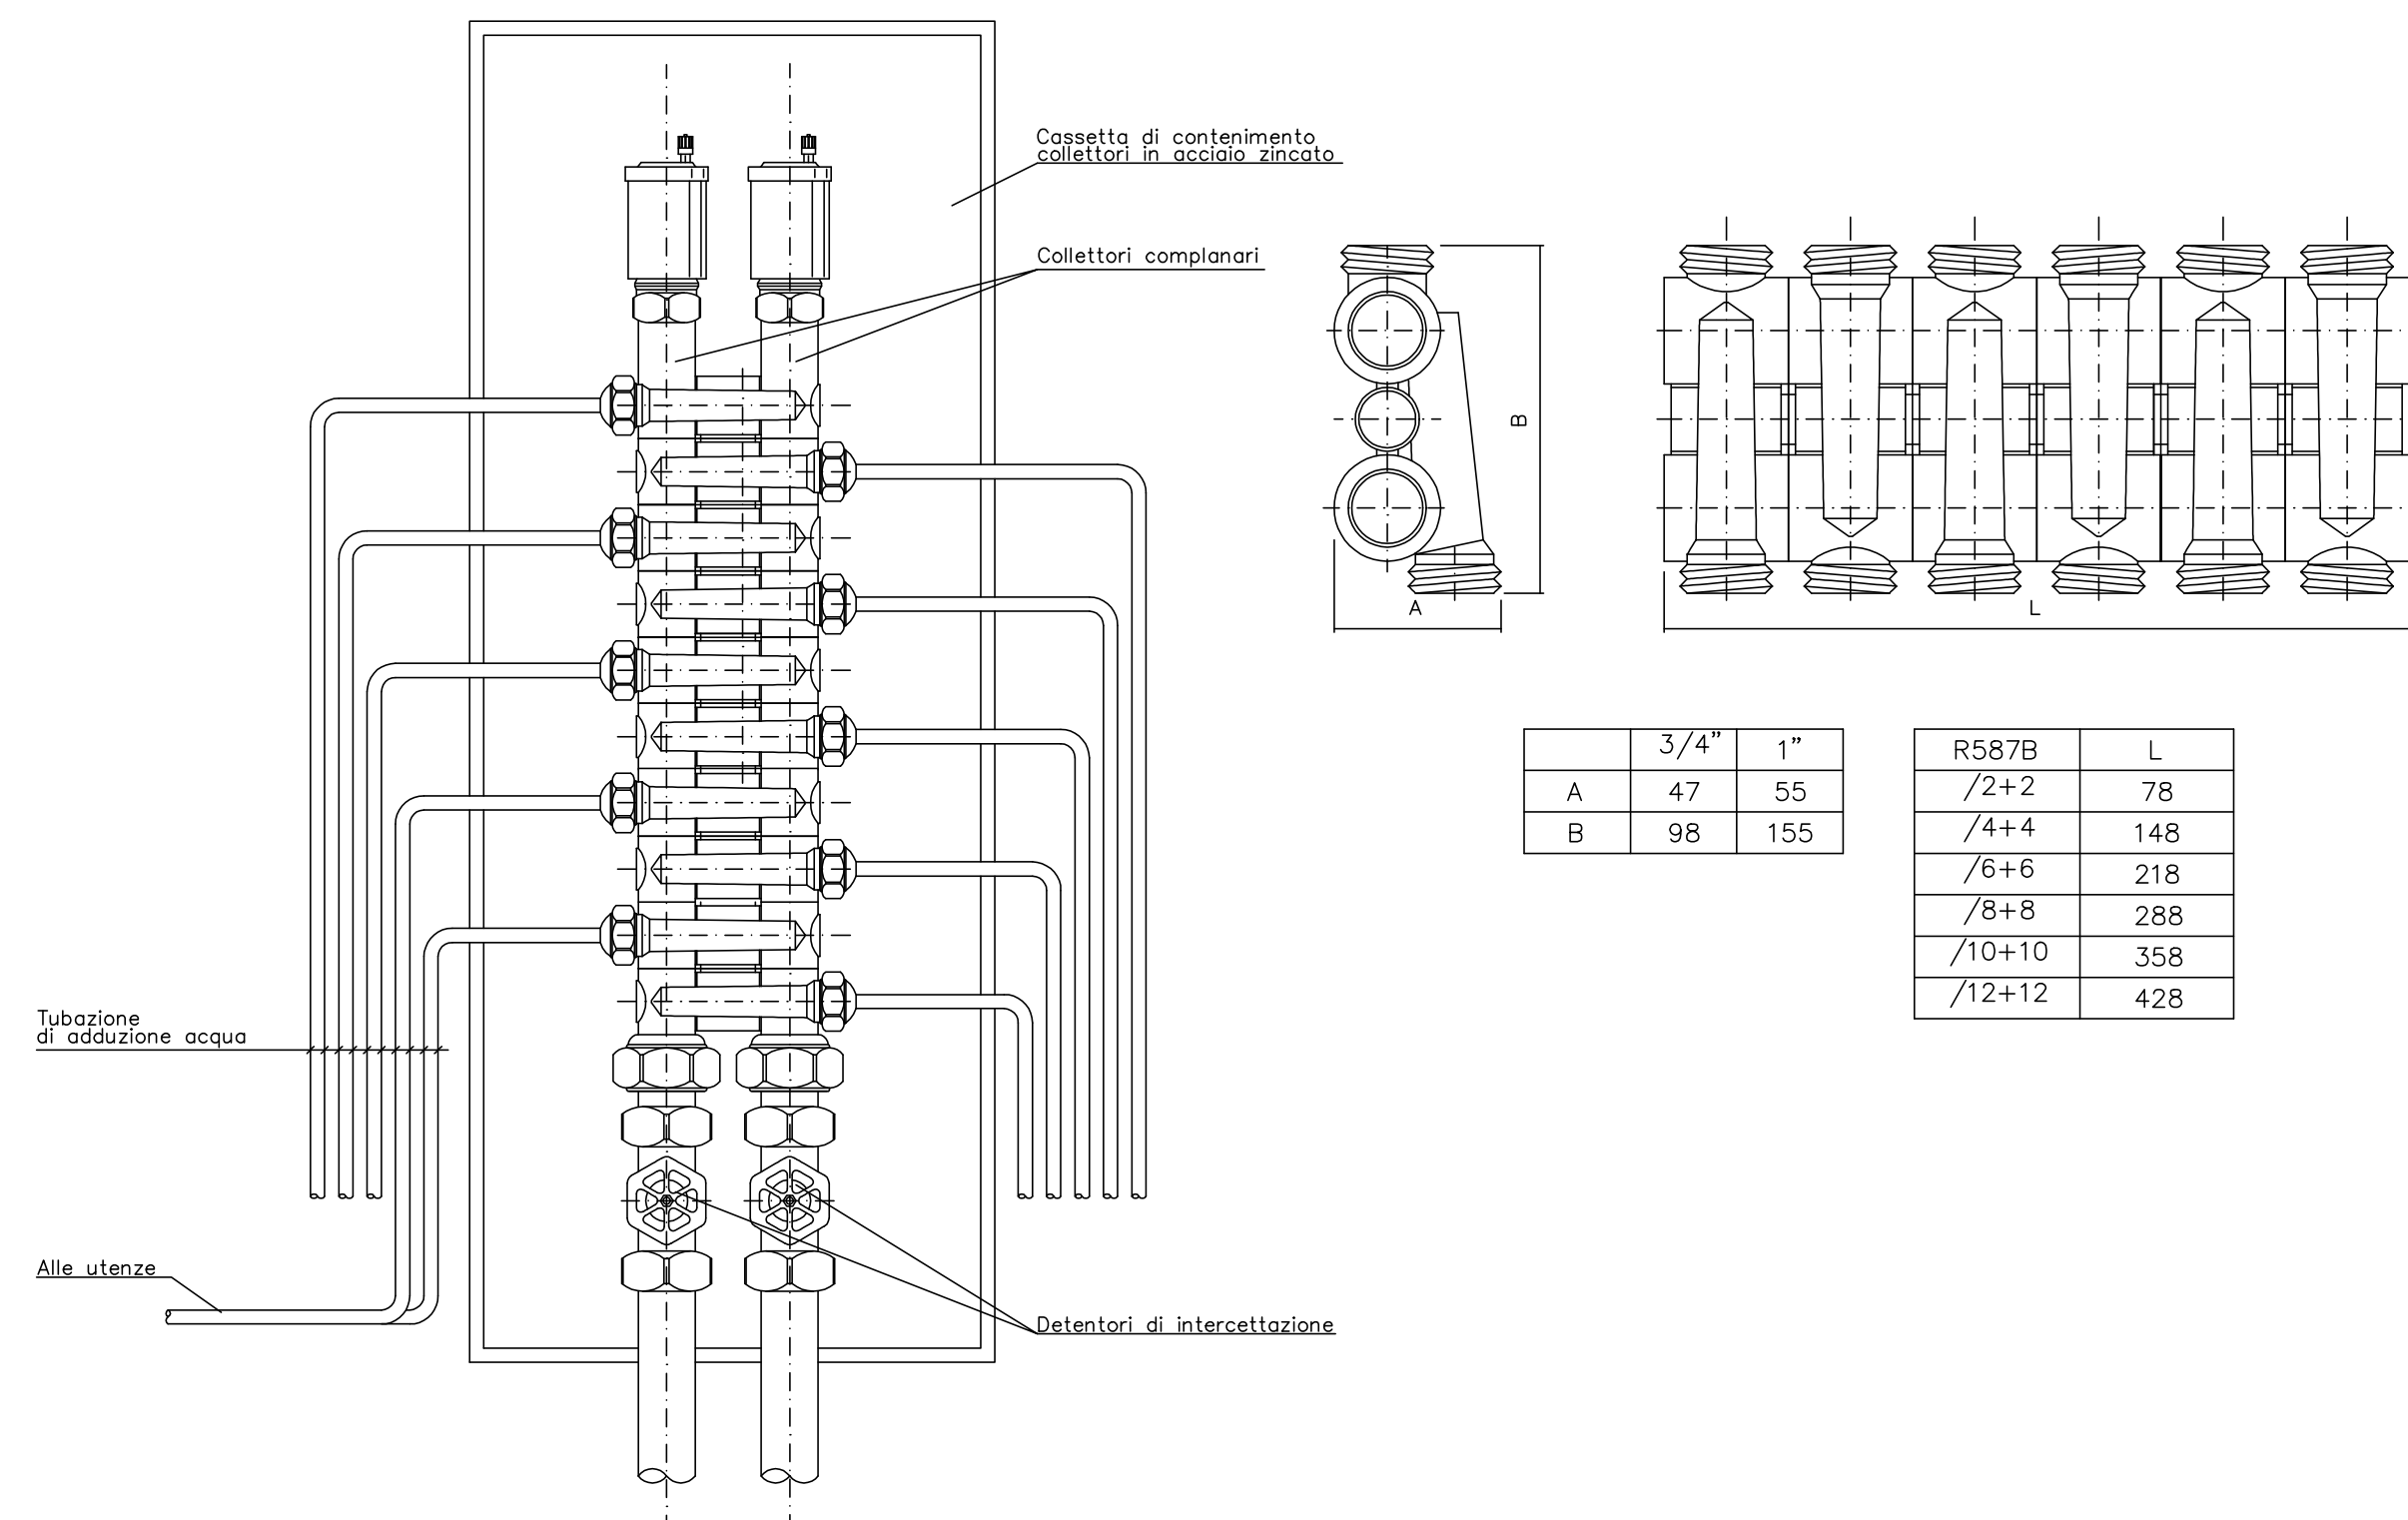

PARTICOLARE ALLACCIO FOGNA ALLA RETE PUBBLICA

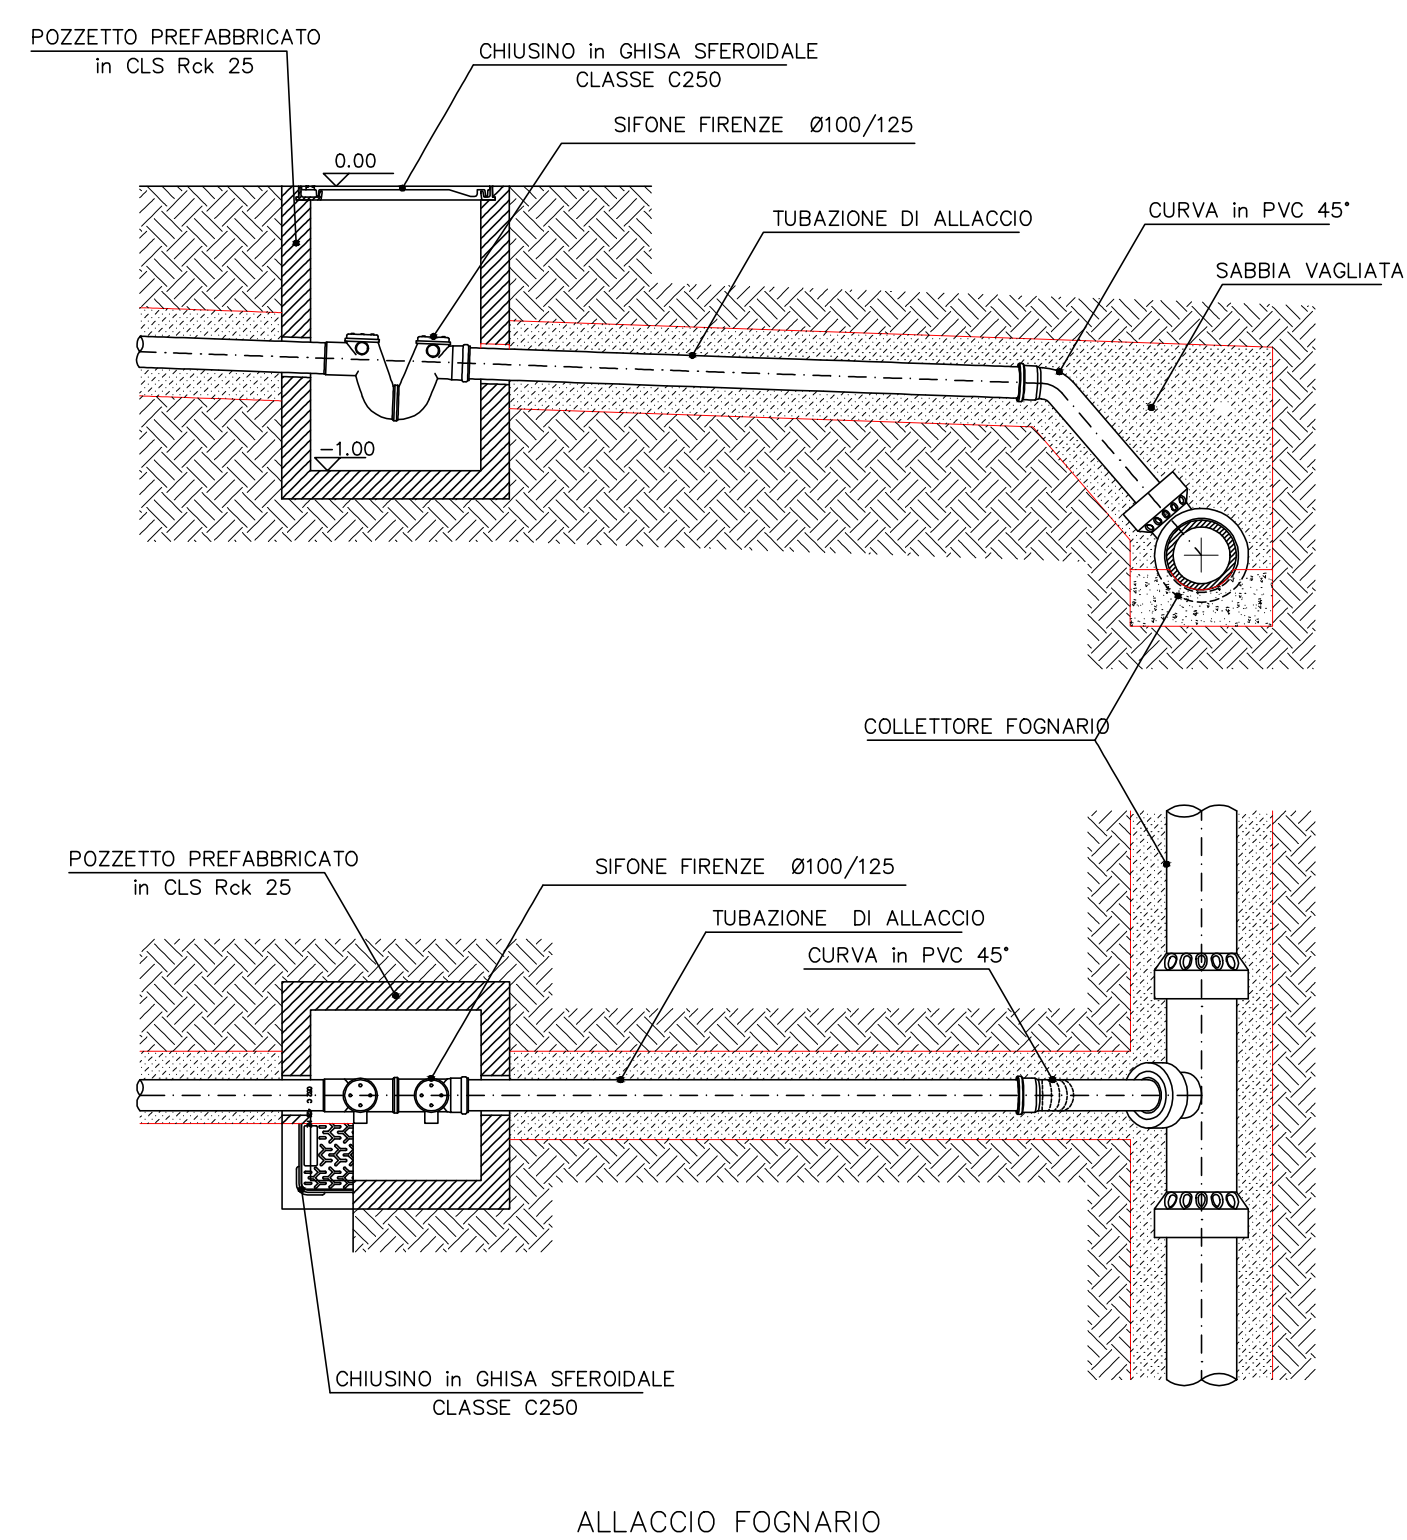


PARTICOLARE
INTERRAMENTO TUBAZIONE FOGNARIA

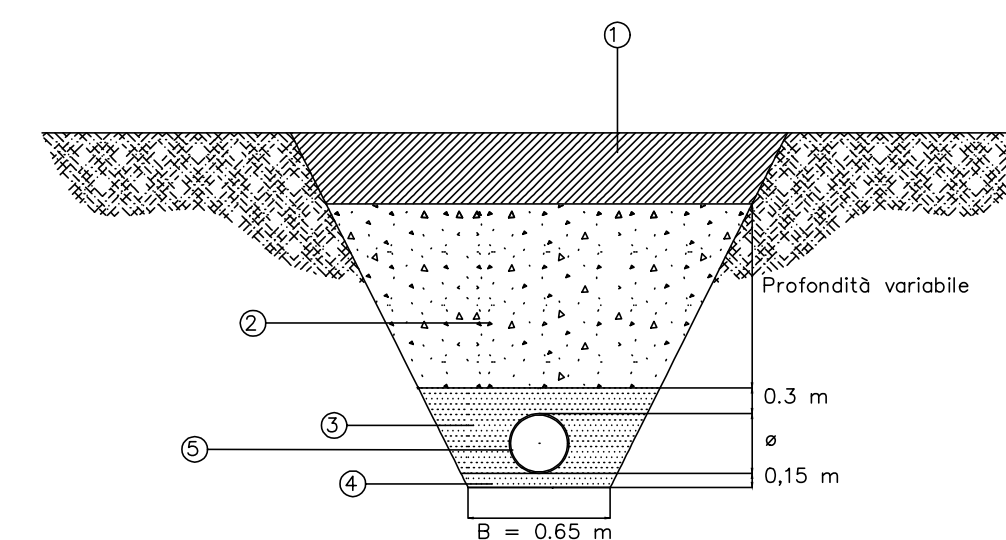

LEGENDA


- | | |
|---|------------------------------------|
| 1 | Pacchetto superficiale |
| 2 | Riempimento con materiale di scavo |
| 3 | Sabbia ben costipata |
| 4 | Sabbia ben costipata |
| 5 | Tubo in PVC/PeHd Ø 100/125 mm |

PARTICOLARE
DI INSTALLAZIONE TERMINALE DI
VENTILAZIONE SCARICHI IN COPERTURA

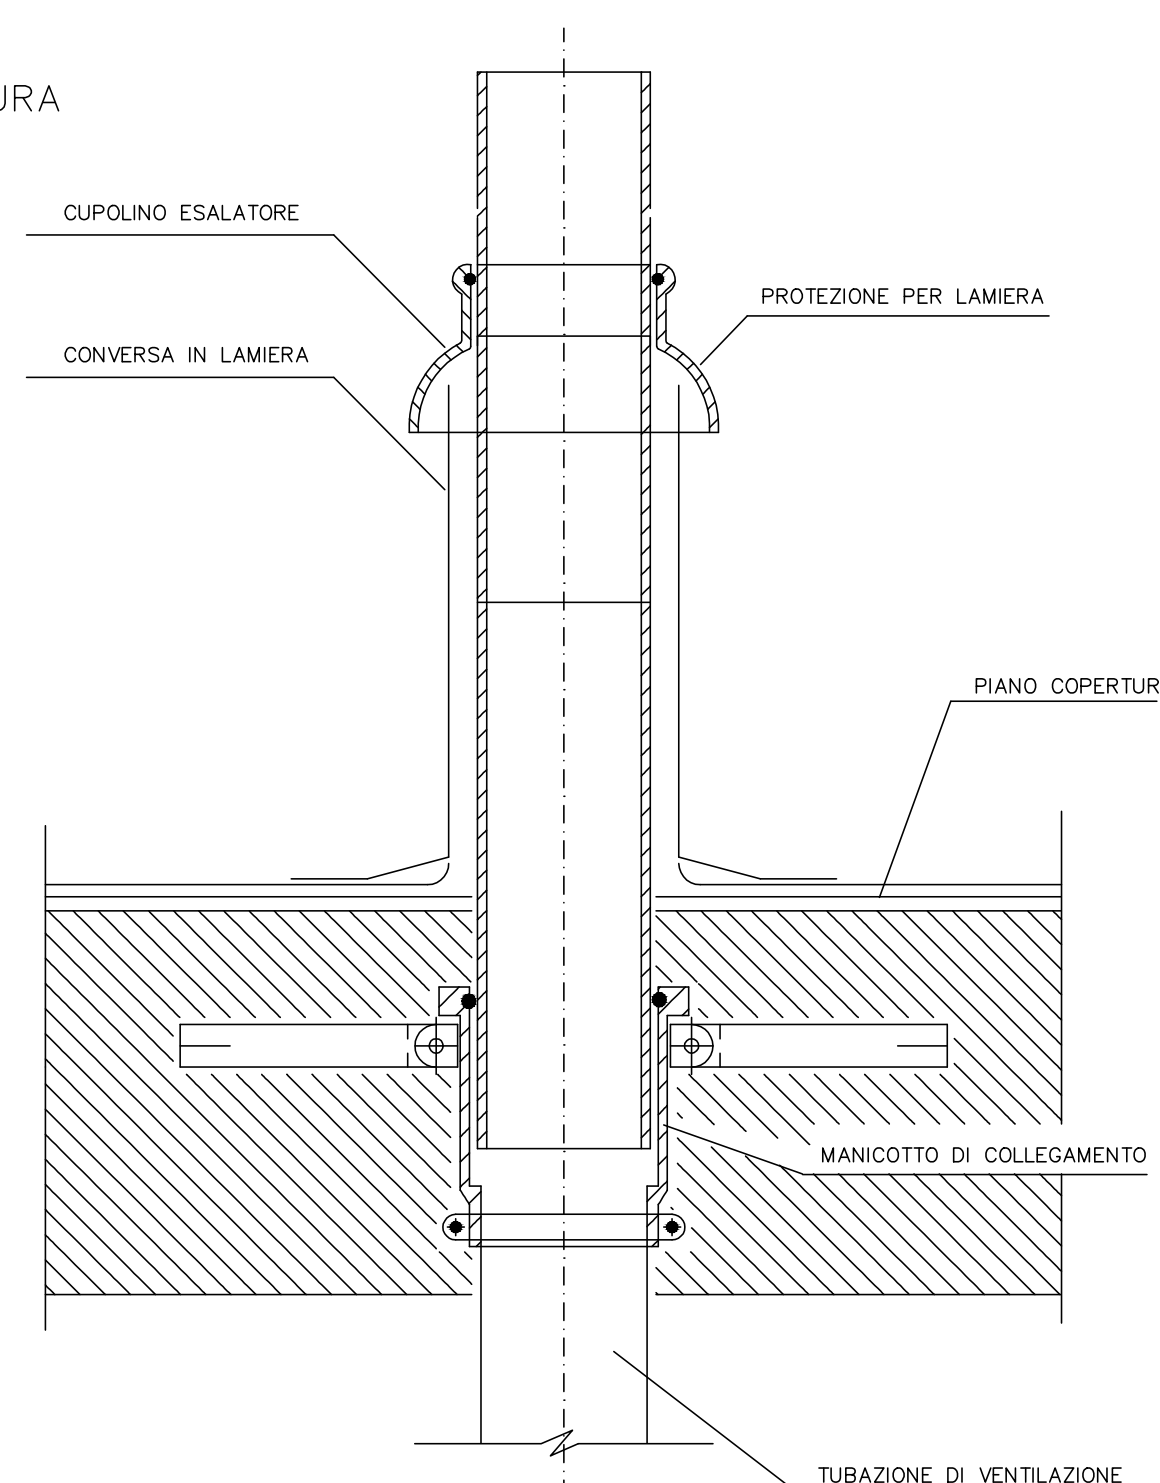

NOTA: LA COLONNA DI VENTILAZIONE DEVE SPORGERE DAL PIANO E NON DEVE PRESENTARE NESSUNA COPERTURA, NE' CONGEGNI CHE NE DIMINUISCONO LA SEZIONE DI PASSAGGIO ALL'ARIA.

PARTICOLARE
CASSETTA AMMORTIZZATORE DEL COLPO
D'ARIETE TIPO

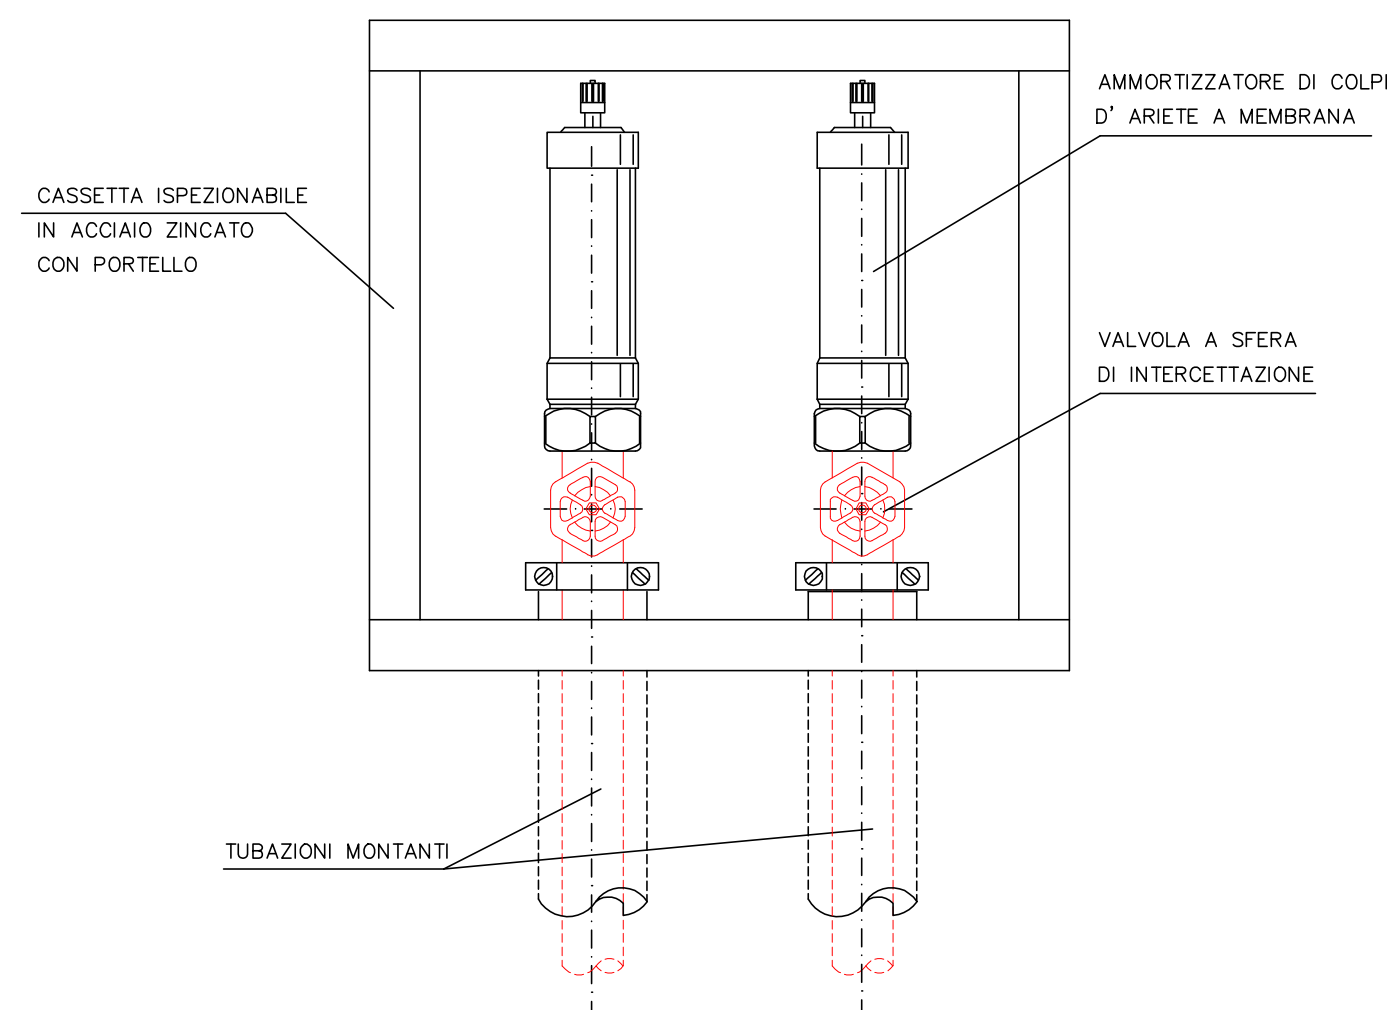

ARCA CAPITANATA
AGENZIA REGIONALE per la CASA e l'ABITARE

Legge n. 560 del 24.12.1993

Finanziamento: € 1.000.000,00

Finanziamento integrativo: € 200.000,00 (economie rivenienti dalla Legge n. 560/1993)

Ü^aä: æ ä } ^Ää »Ä Ä|| ** ää ää ää Ä^•ä^}: äÄ^Ä^ ää|äe
nel Comune di Foggia in Via Federico Confalonieri

09 æ : æ ^} d Á[{] ^•• ã[K' Á È Ë Ì Í Î Ï

TIMBRO	
IL RESPONSABILE UNICO DEL PROCEDIMENTO E VERIFICATORE DEL PROGETTO:	ing. Vincenzo De Devitis Direttore ARCA Capitanata
I PROGETTISTI DELL'ARCHITETTONICO:	arch. Anna Maria Tomasulo u.o. Progettazione / Appalti ARCA Capitanata geom. Pietro Lorusso u.o. Progettazione / Appalti ARCA Capitanata
IL PROGETTISTA DELLE STRUTTURE E DEGLI IMPIANTI TECNOLOGICI:	arch. Fernando Padalino Via Marsala n.15 - 71017 Torremaggiore (FG)

TAVOLA	TITOLO		SCALA
IDR.SAN. 07	Impianto Idrico Sanitario e Scarichi. Particolari costruttivi.		DATA
AGGIORNAMENTI	L'IMPRESA	IL DIRETTORE DEI LAVORI	
RIF.			