



SCALA 1:10

PARTICOLARE COSTRUTTIVO SBALZO

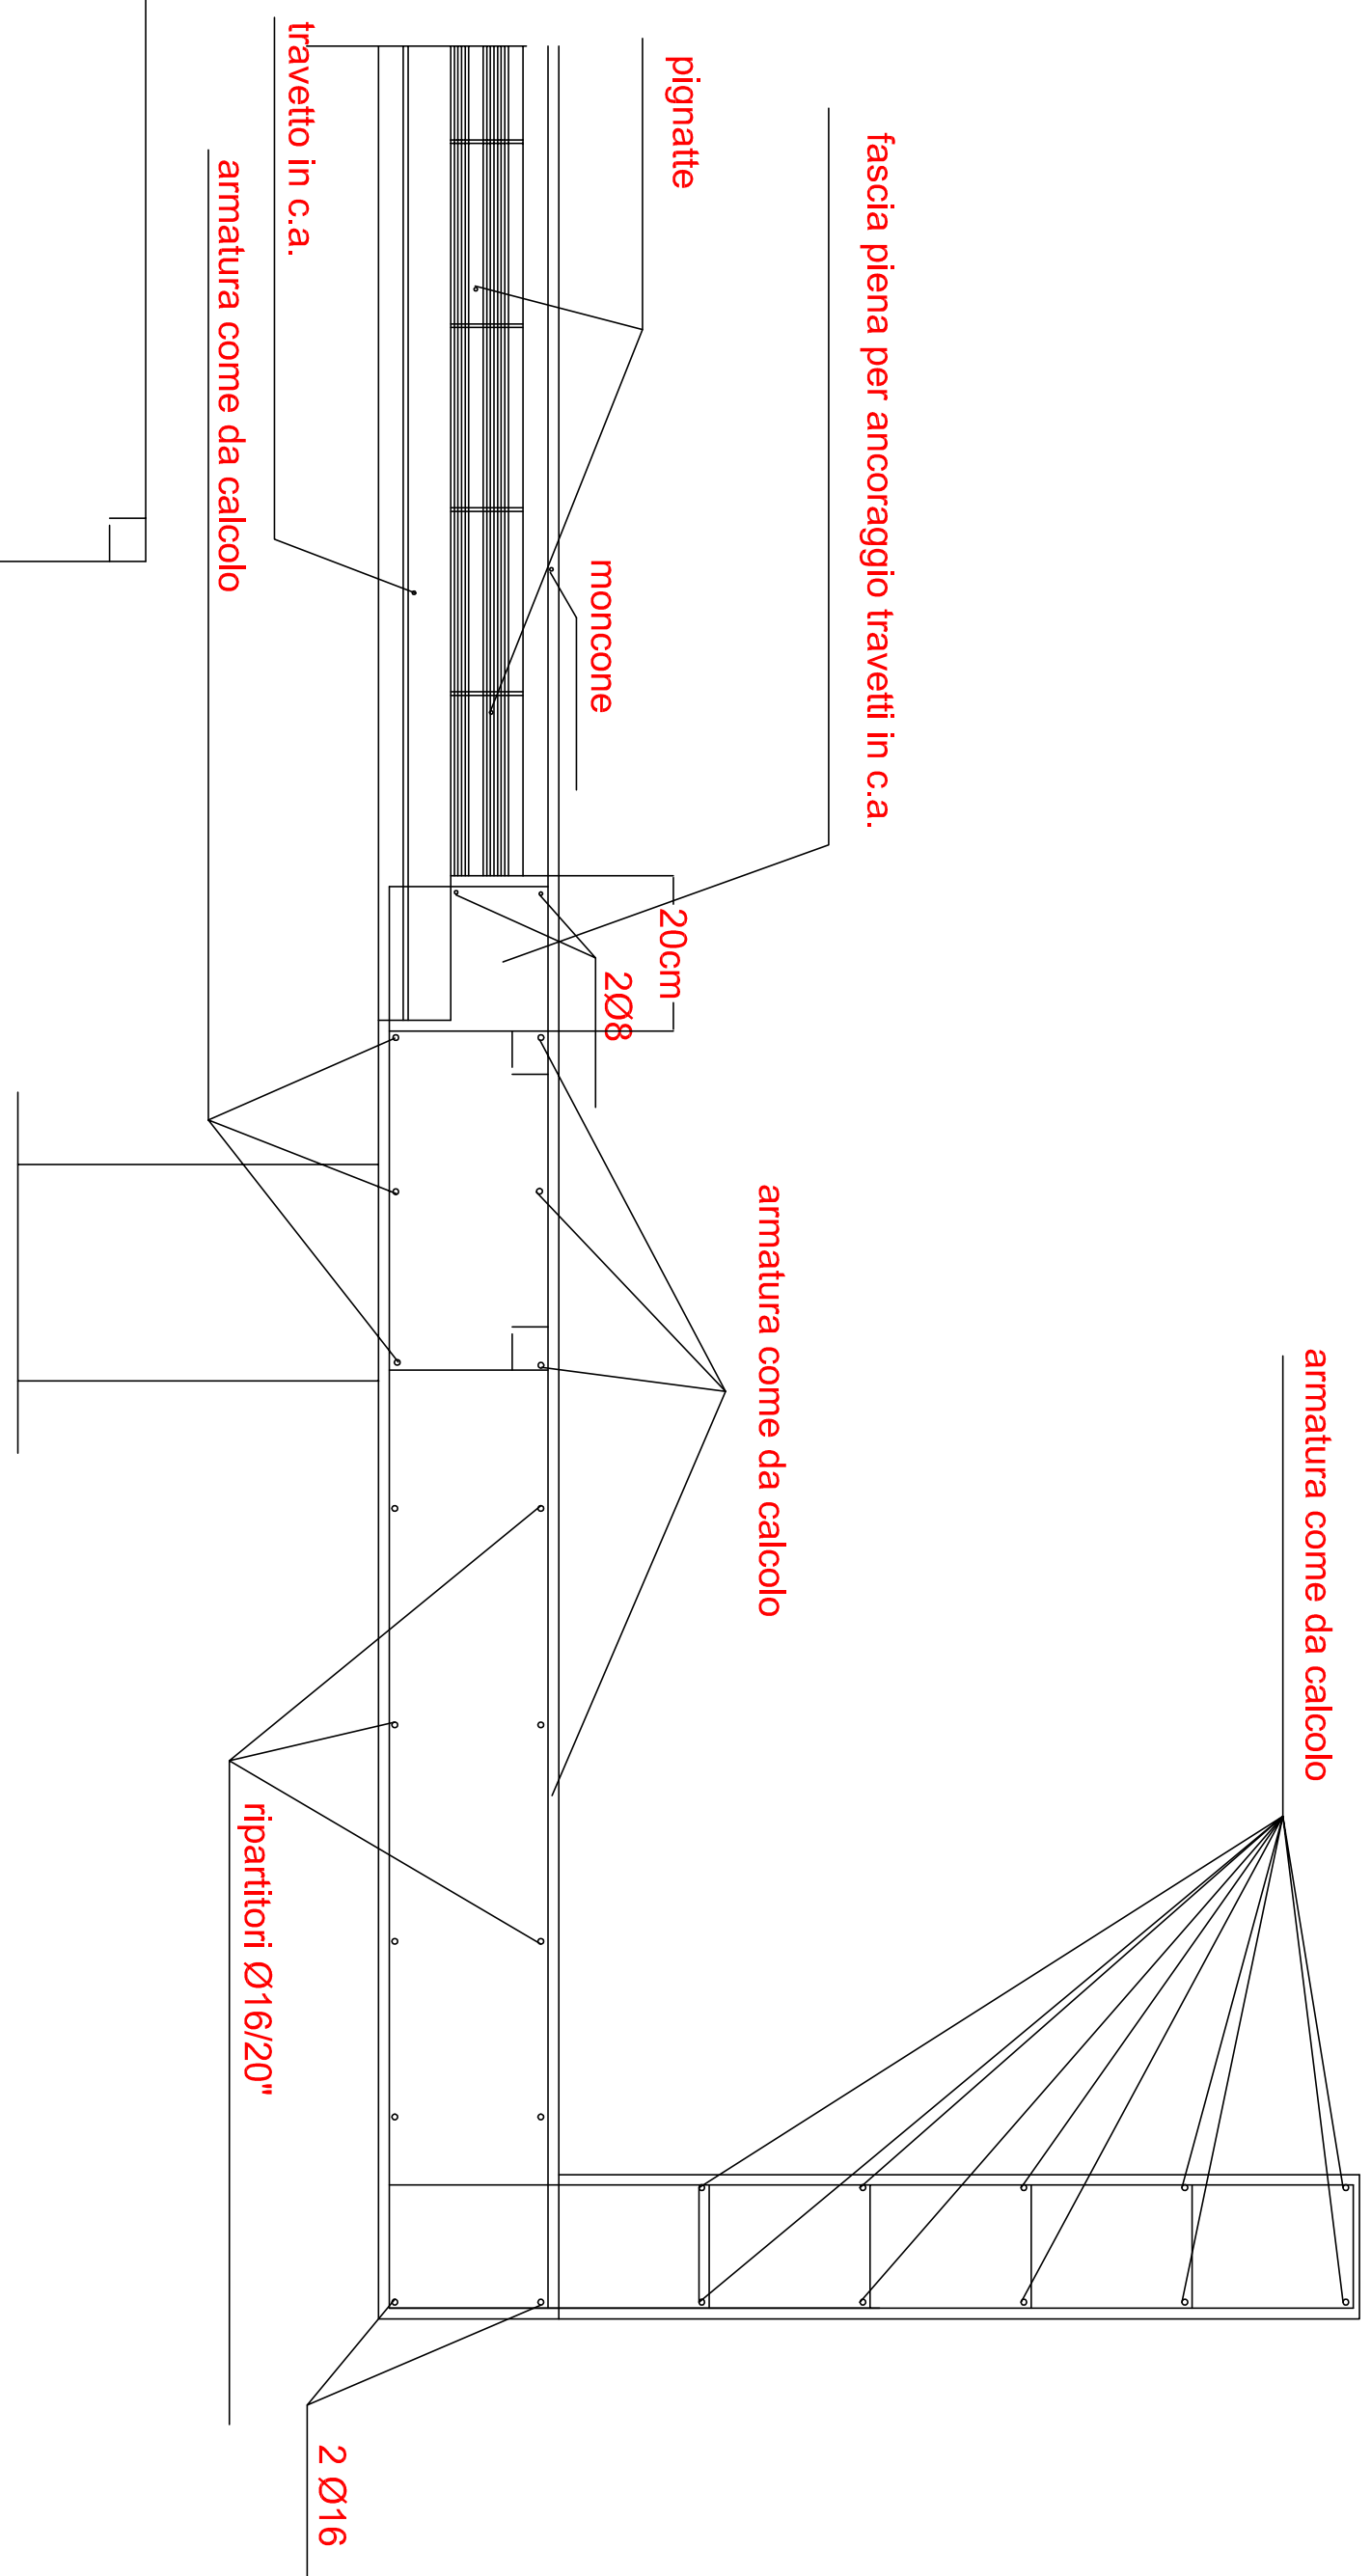


SCALA 1:10

PARTICOLARE COSTRUTTIVO TRAVE

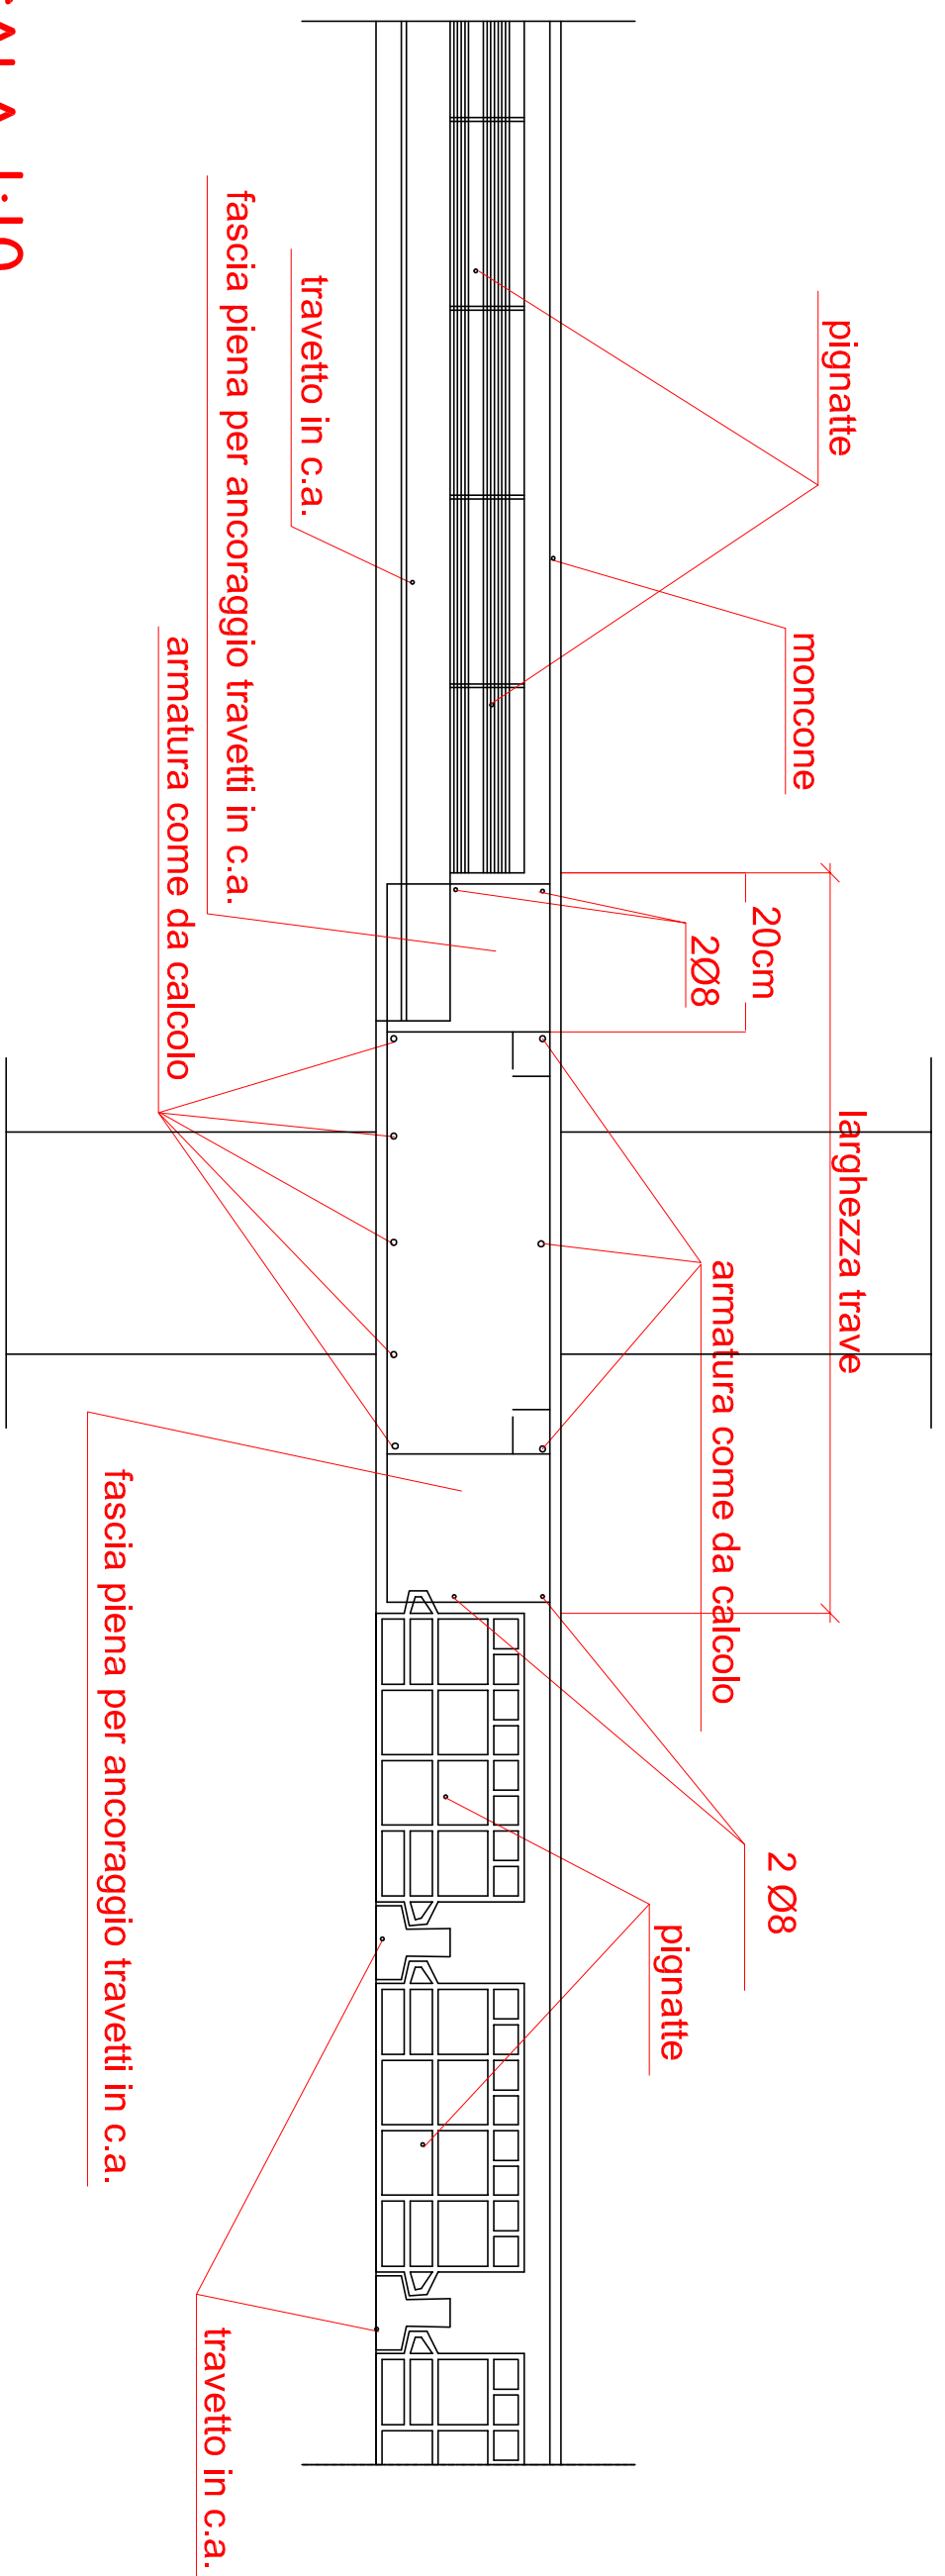


Scala 1:10

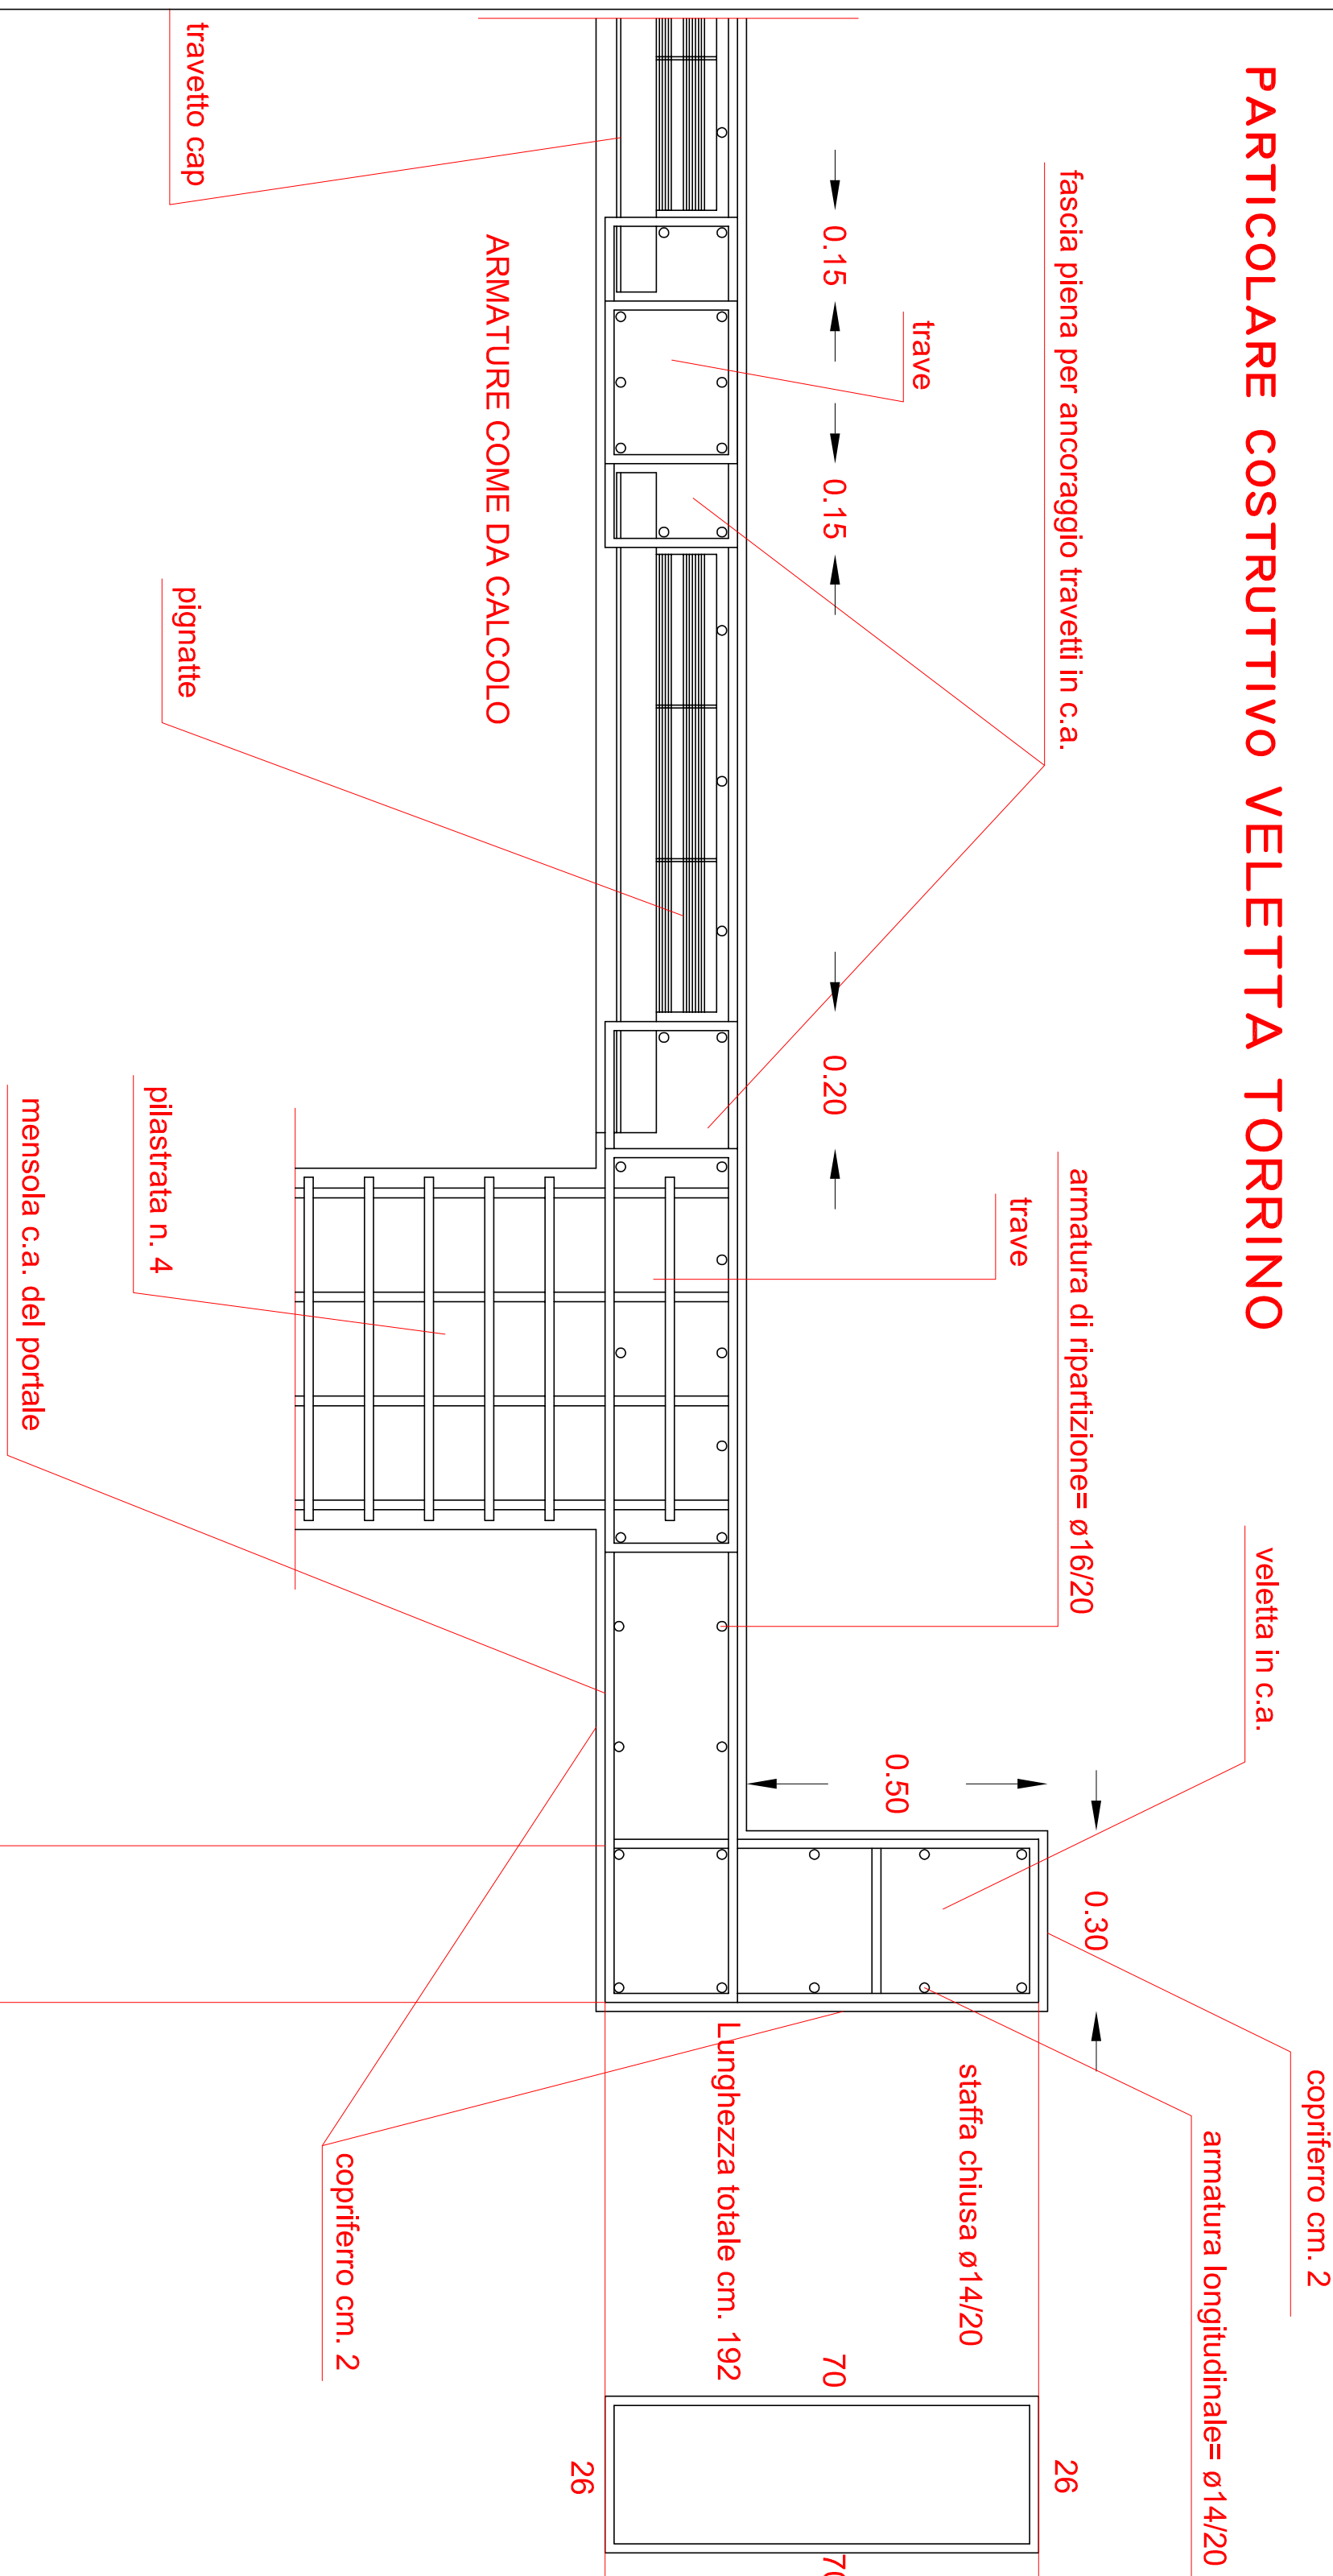


SCALA 1:10

NODO TRAVE PILASTRO
ARMATURA INTEGRATIVA PER LATO PILASTRO

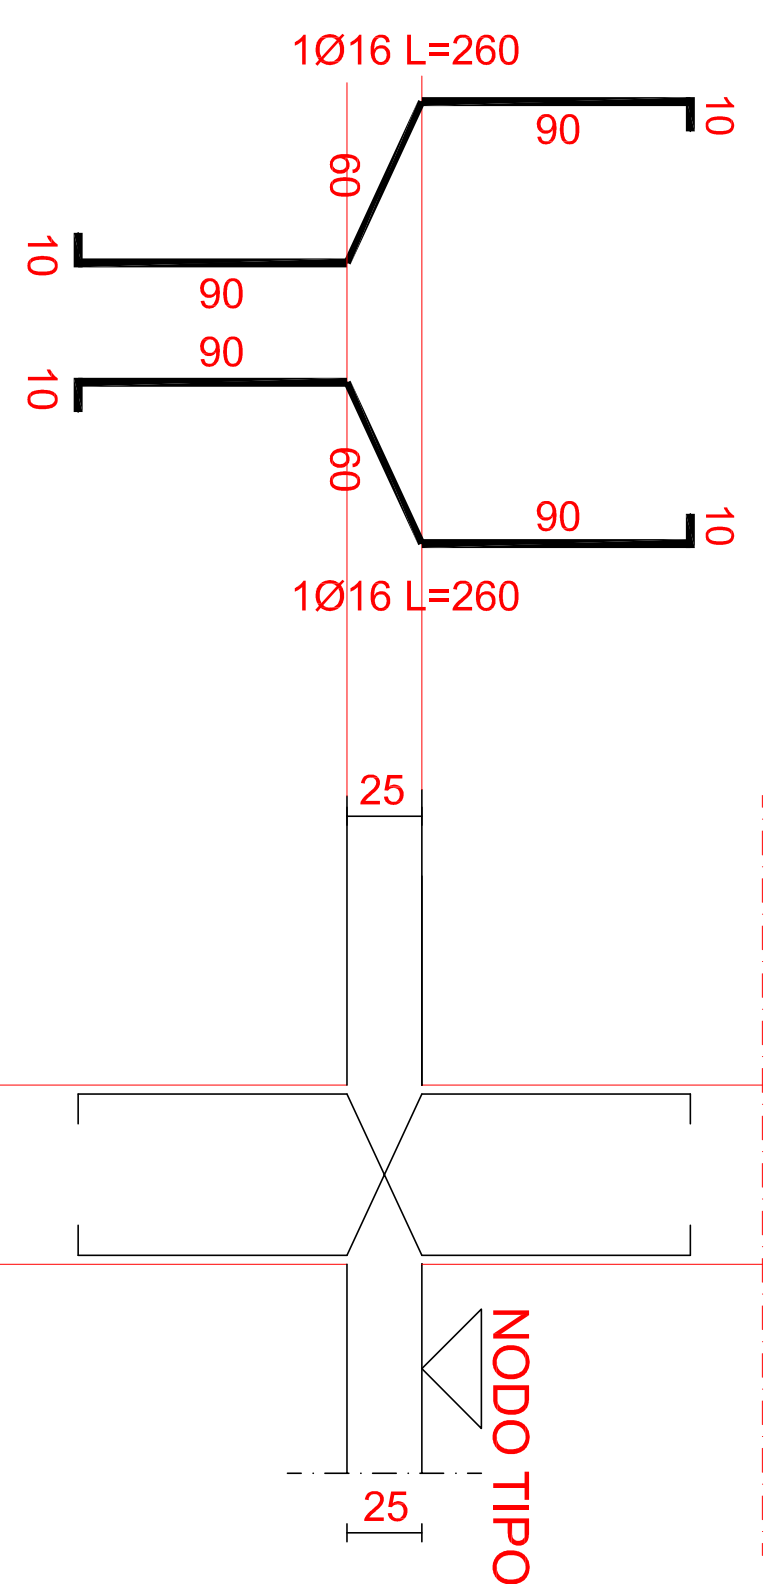

Scala1:25

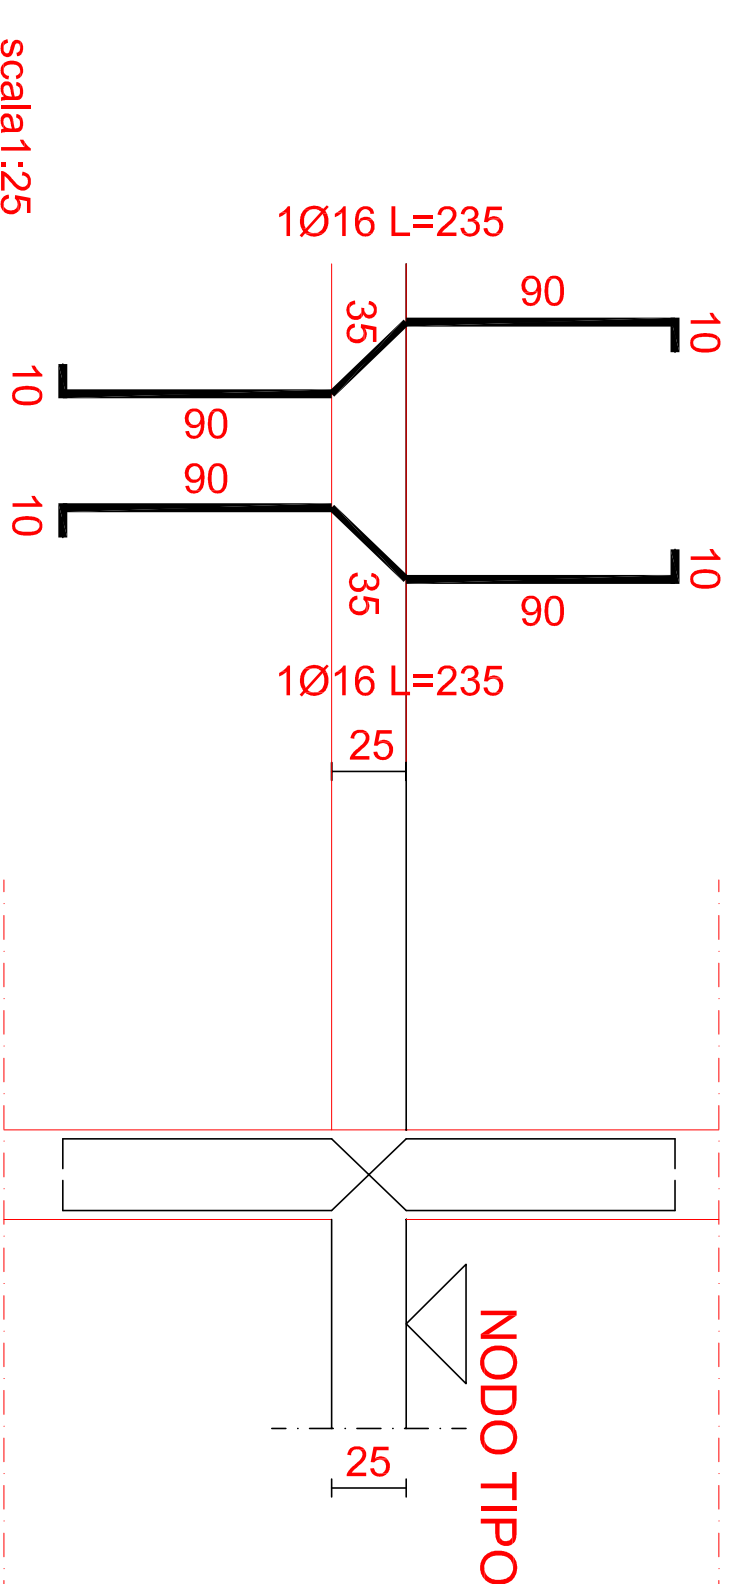

scala1:25

ARCA

CAPITANATA

AGENZIA REGIONALE per la CASA e l'ABITARE

Legge n. 560 del 24.12.1993

Finanziamento: € 1.000.000,00

Finanziamento integrativo: € 200.000,00 (economie invenienti dalla Legge n. 560/1993)

Realizzazione di n° 8 alloggi di edilizia residenziale pubblica nel Comune di Foggia in Via Federico Contaltonieri

Finanziamento complessivo: € 1.200.000,00

TIPOLOGIA	IL RESPONSABILE E L'UNICO DEL PROCEDIMENTO E VERIFICATORE DEL PROGETTO:		ing. Vincenzo De Dominicis Direttore ARCA Capitannata
PROGETTO	I PROGETTISTI DELL'ARCHITETTONICO:		arch. Anna Maria Tomasulo u.o. Progettazione / Appalti ARCA Capitannata
	IL PROGETTISTA DELLE STRUTTURE E DEGLI IMPIANTI TECNOLOGICI:		geom. Pietro Louusso u.o. Progettazione / Appalti ARCA Capitannata
PROGETTO	arch. Fernando Padalino Via Marsala n.15 - 71017 Torremaggiore (FG)		
PROGETTO	TAVOLA		SCALA
S.A.R.01c	TITOLO		
	Monconatura e armature. Particolari Armatura scale.		DATA
AGGIORNAMENTI	L'IMPRESA		IL DIRETTORE DEI LAVORI
RIF.			