




Schema telaio n: 6

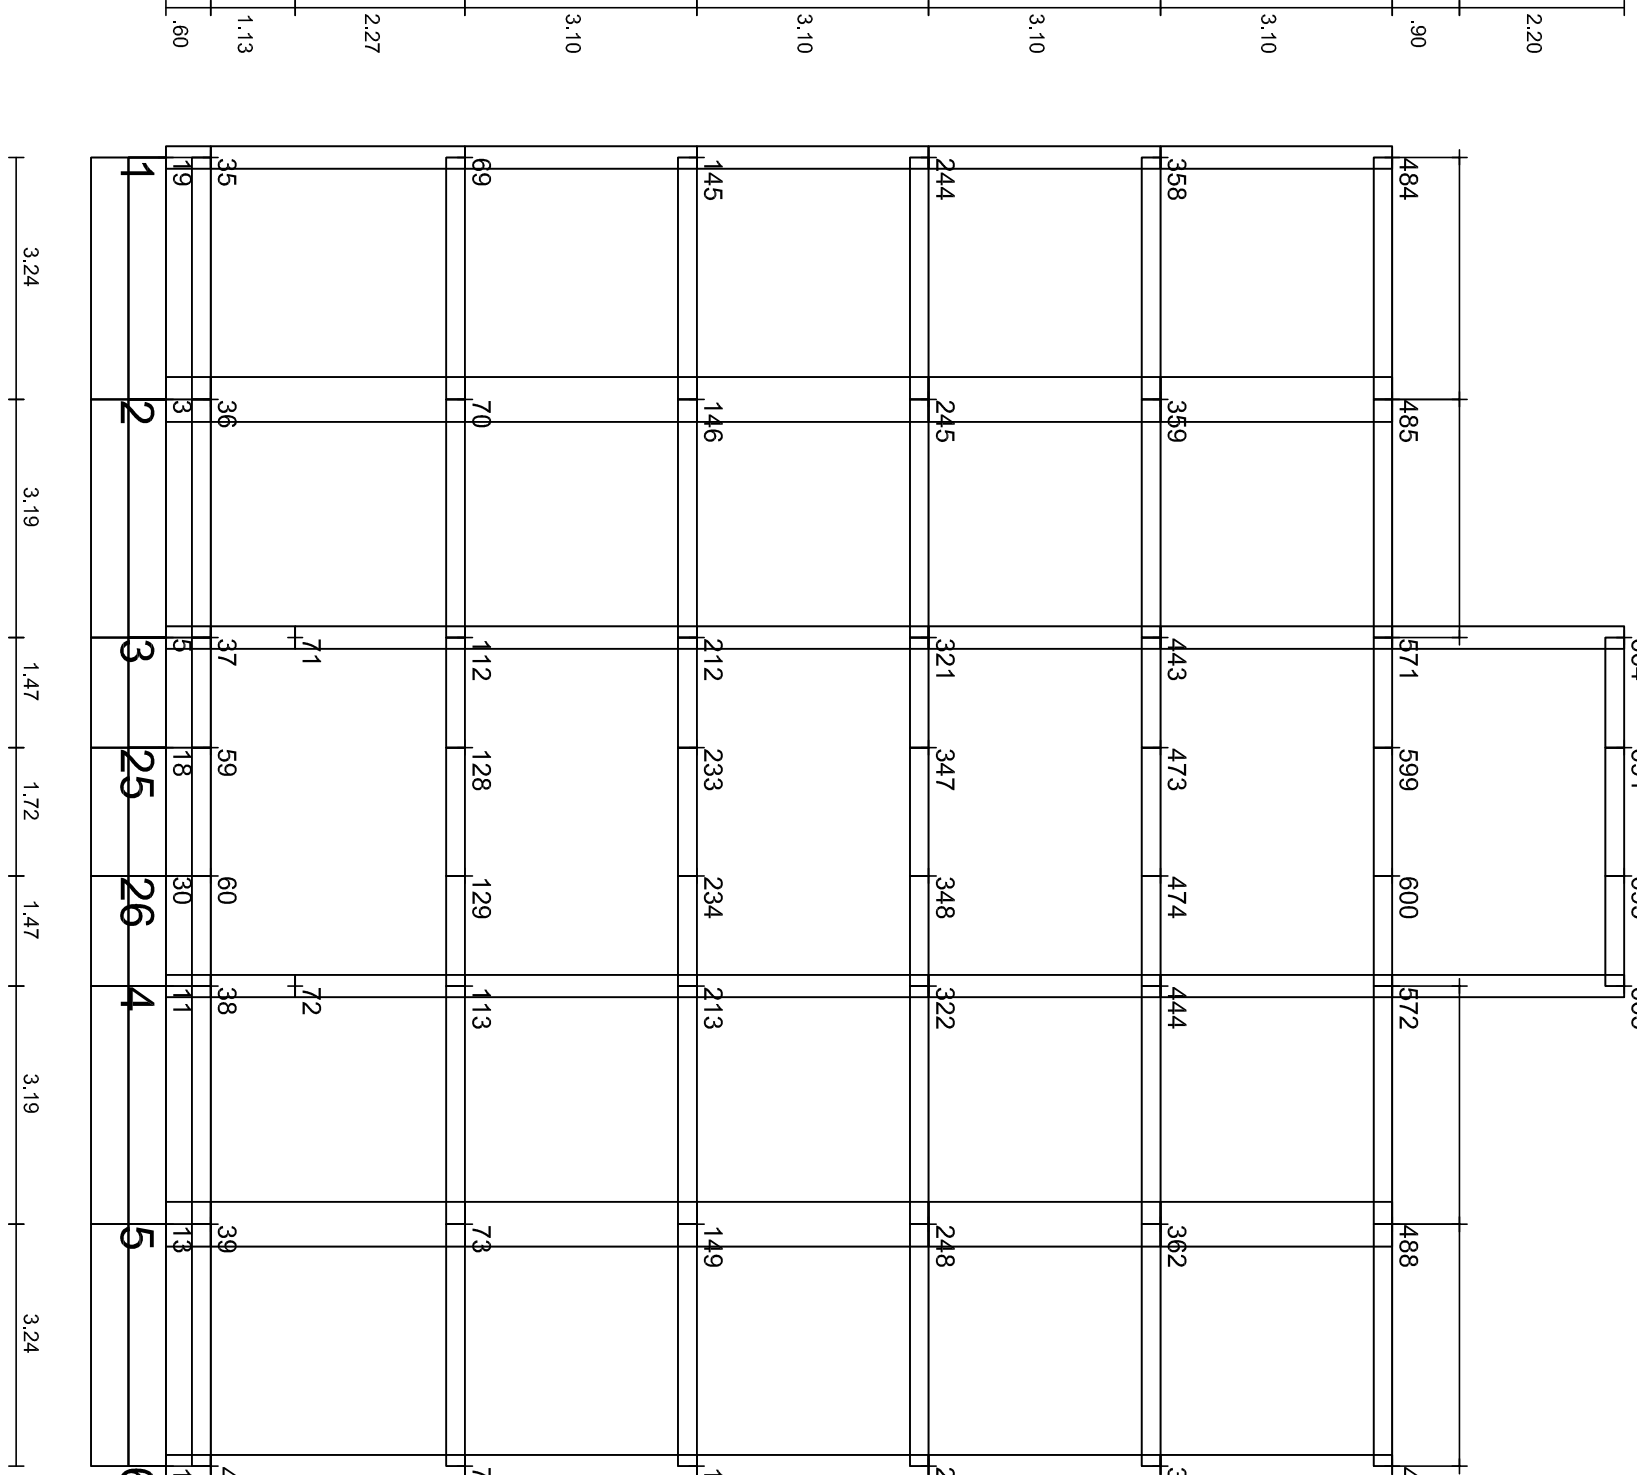


Schema telaio n: 7

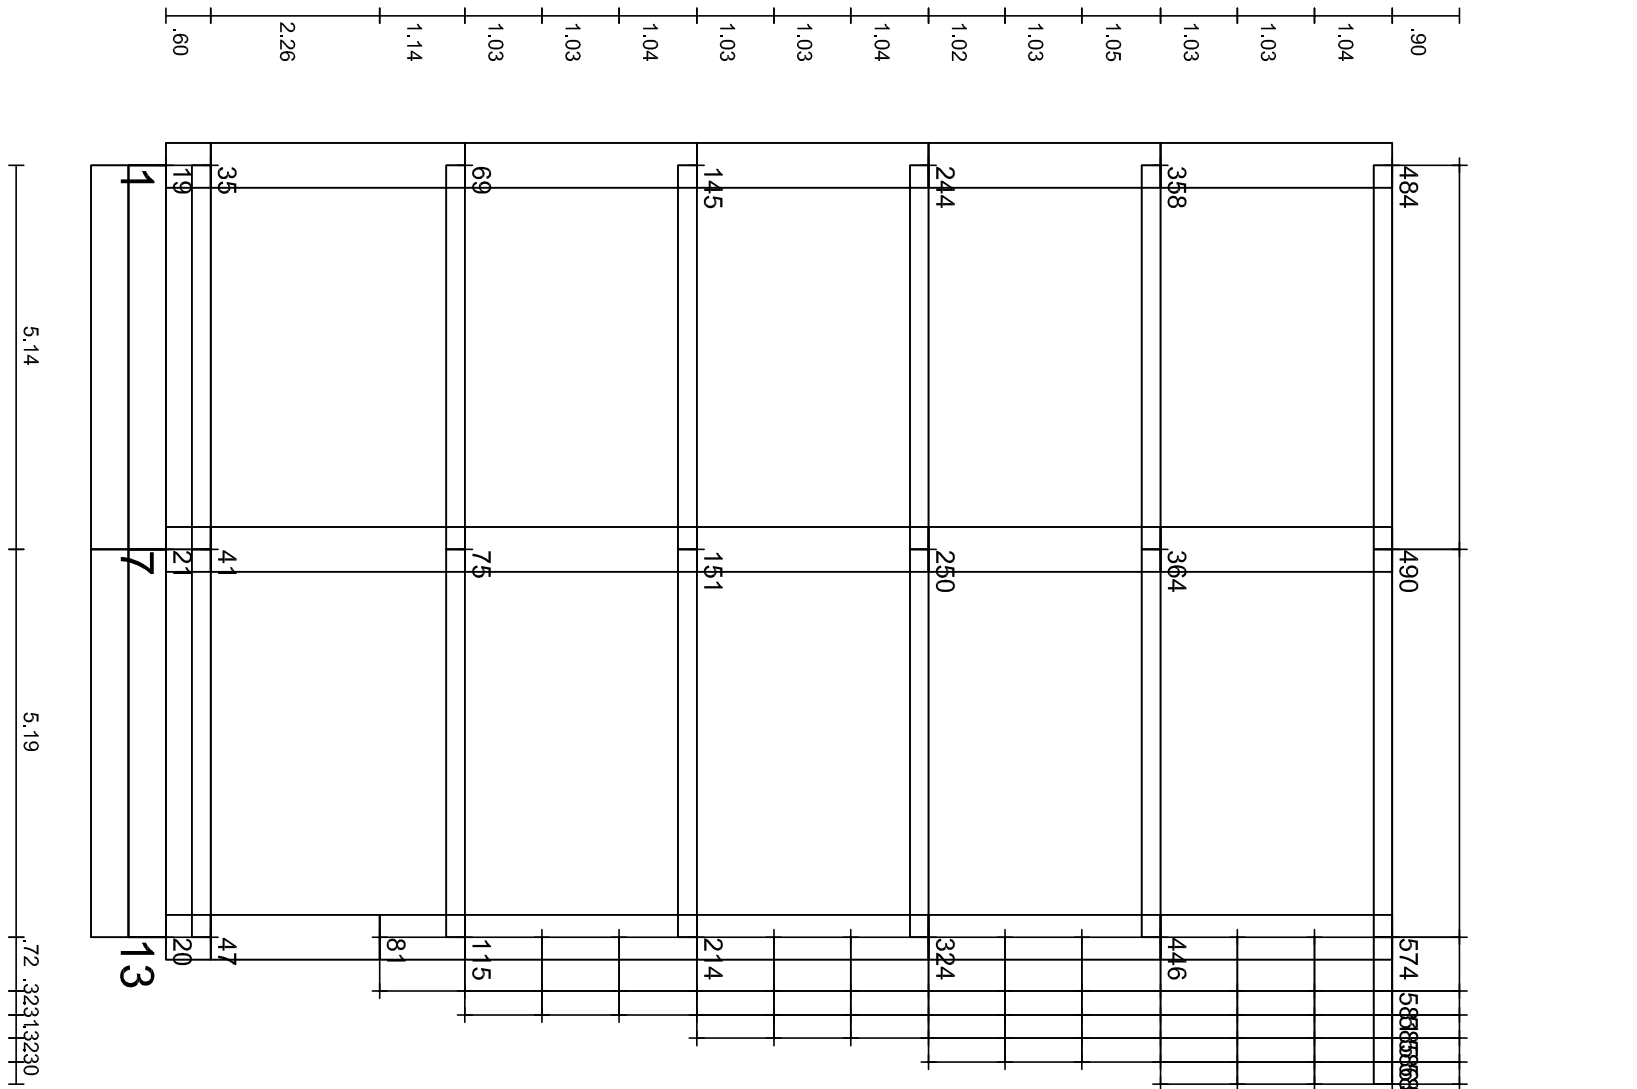


Schema telaio n: 8

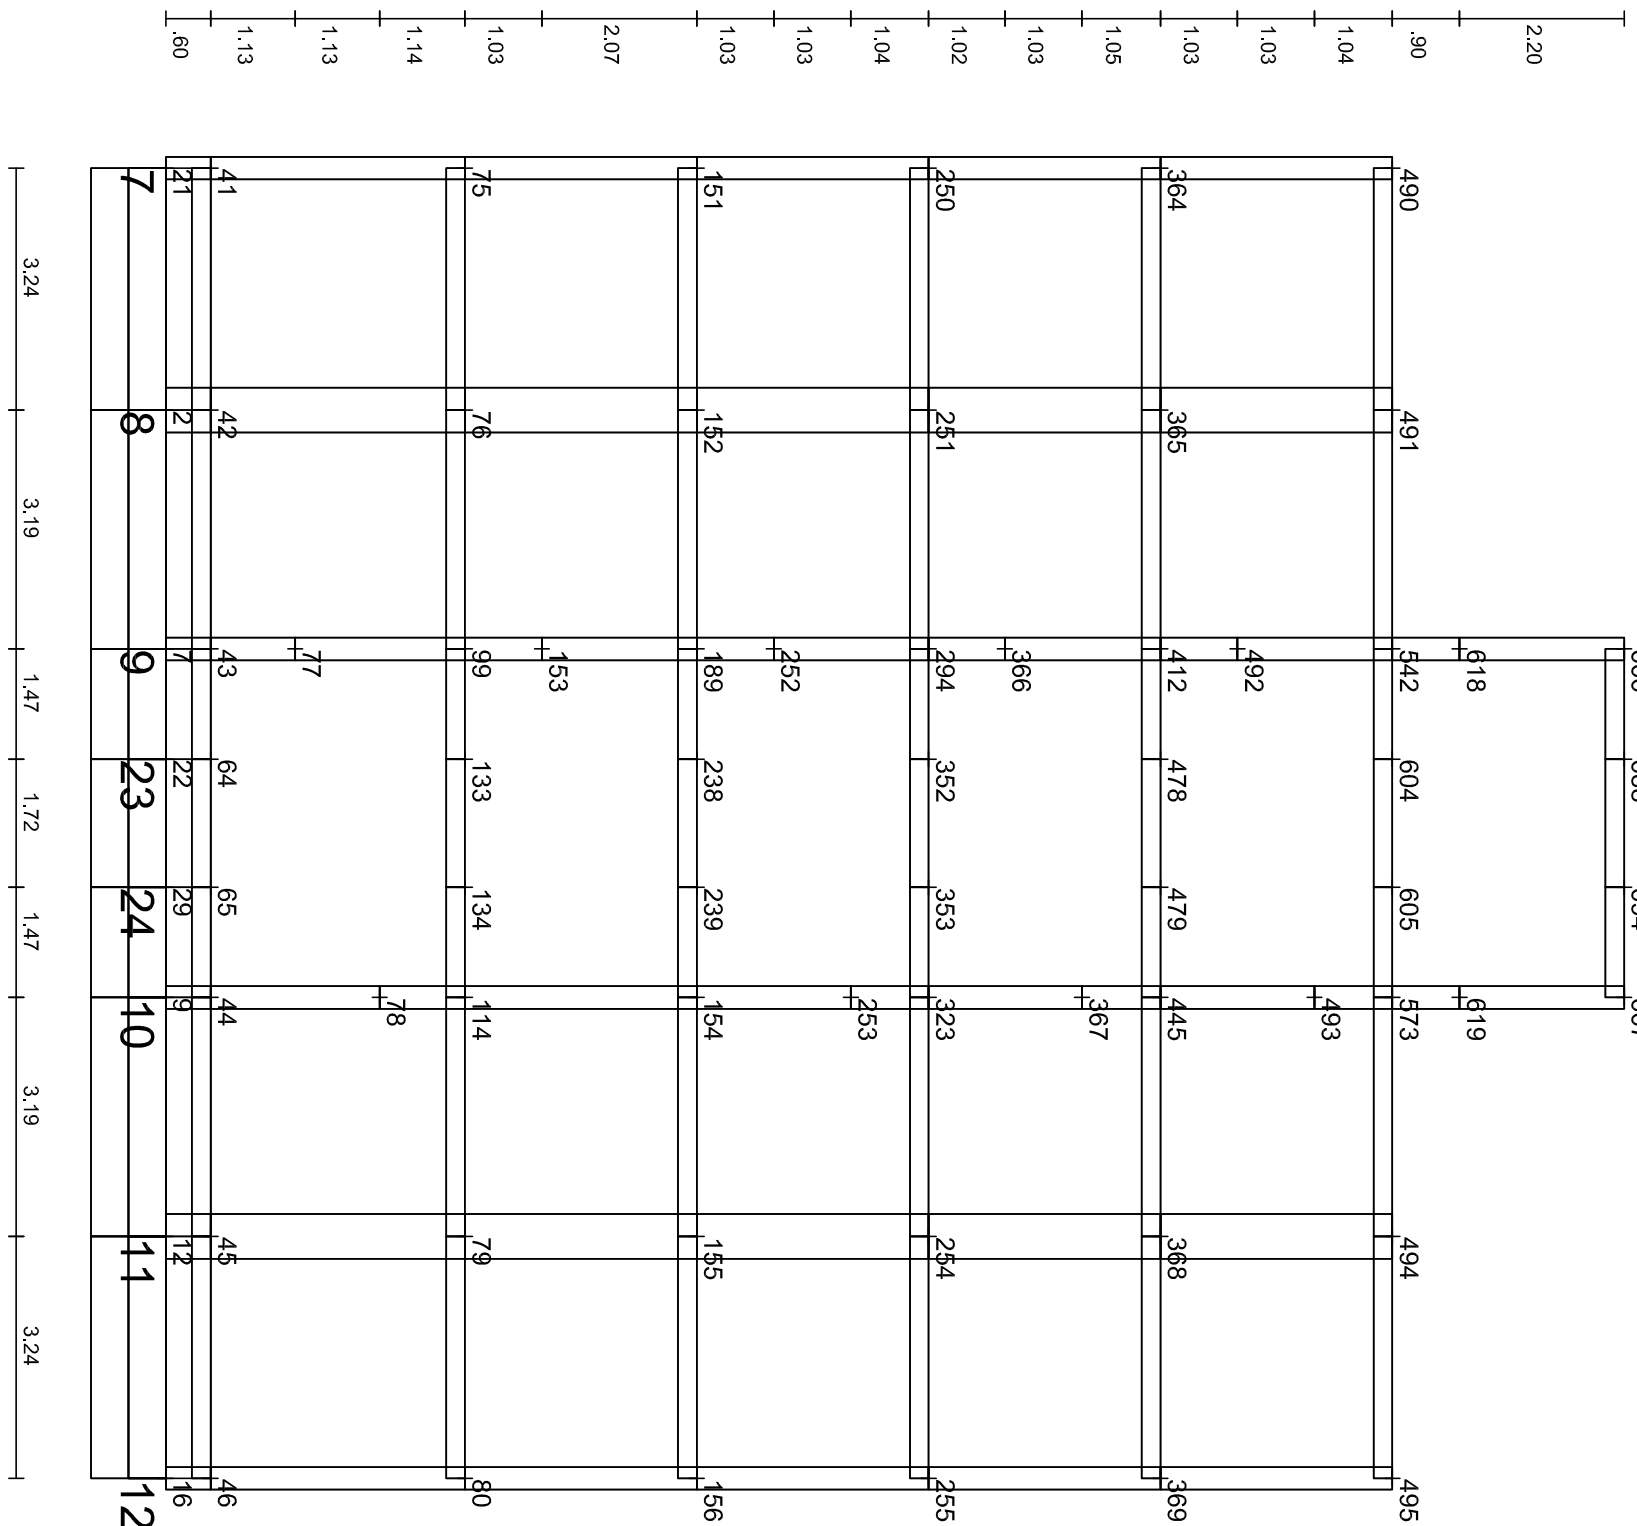


Schema telaio n: 9

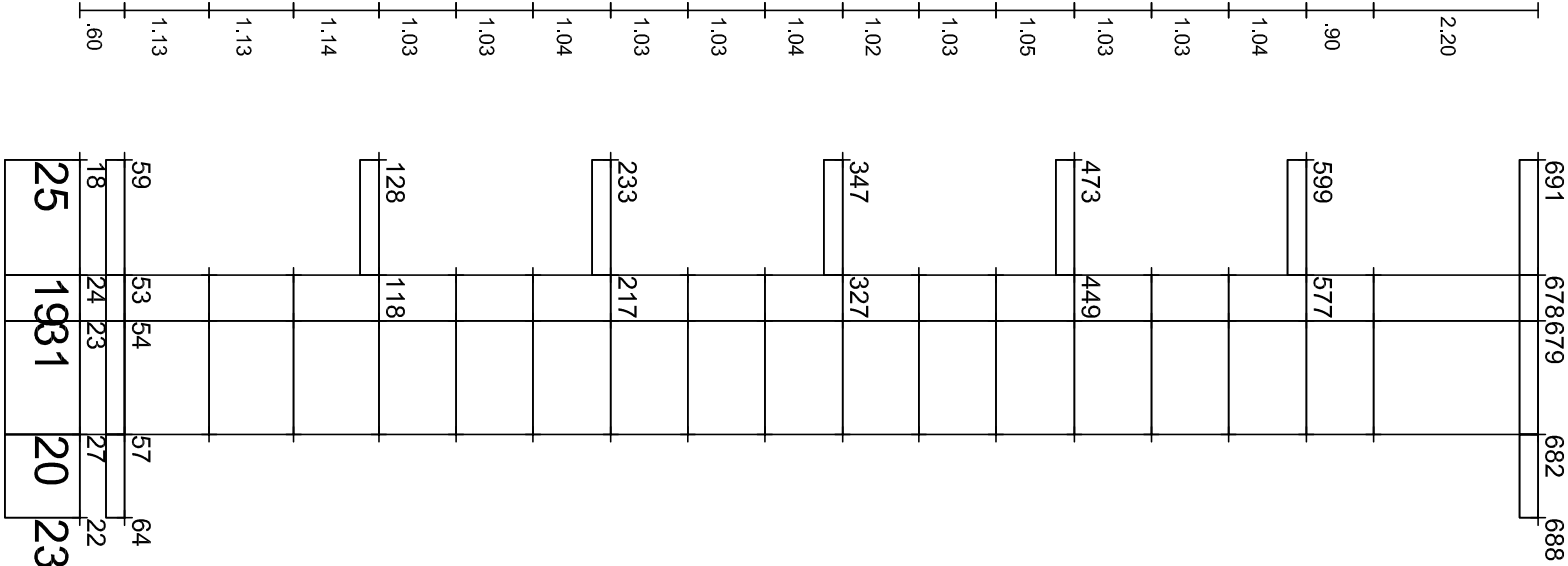


Schema telaio n: 10

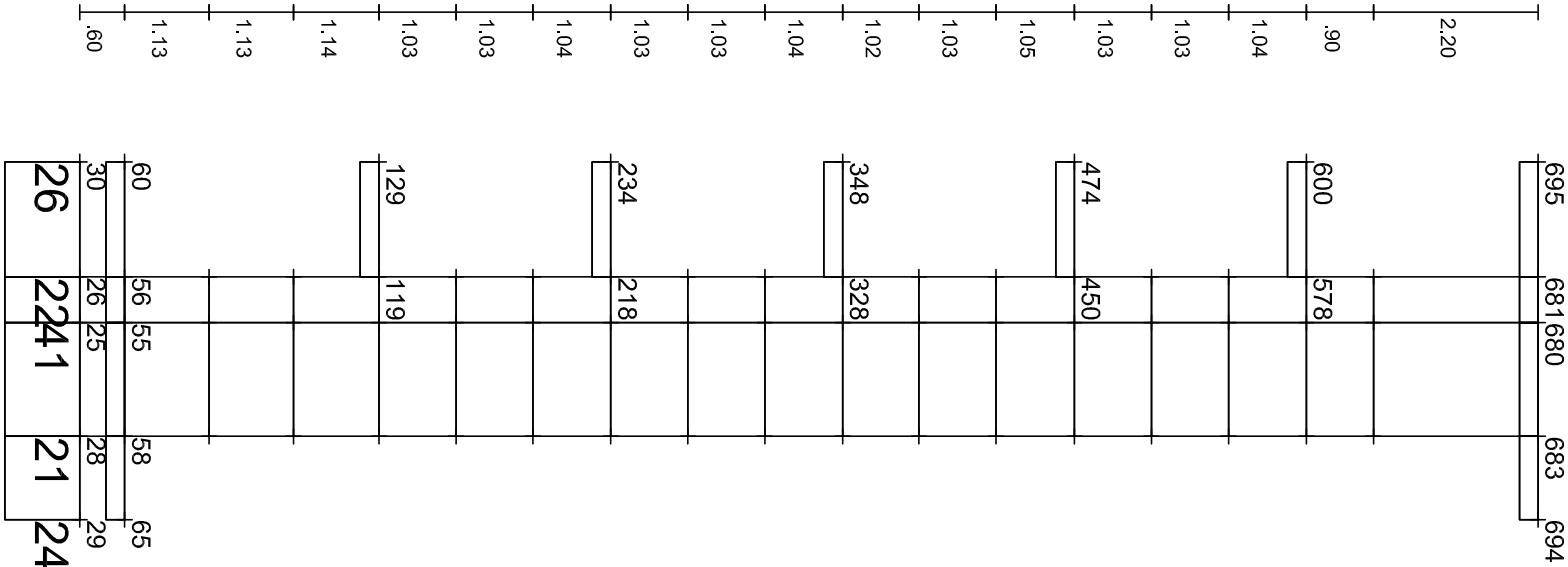

Schema telaio n: 11

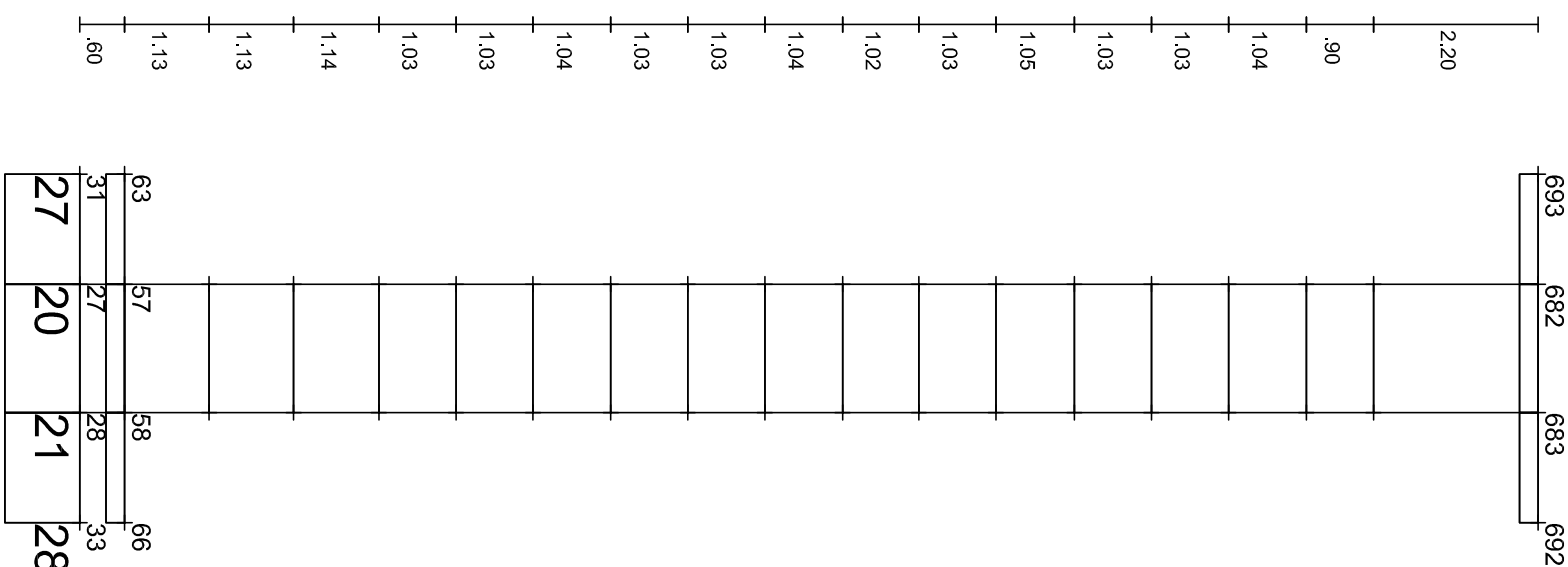

Schema telaio n: 12

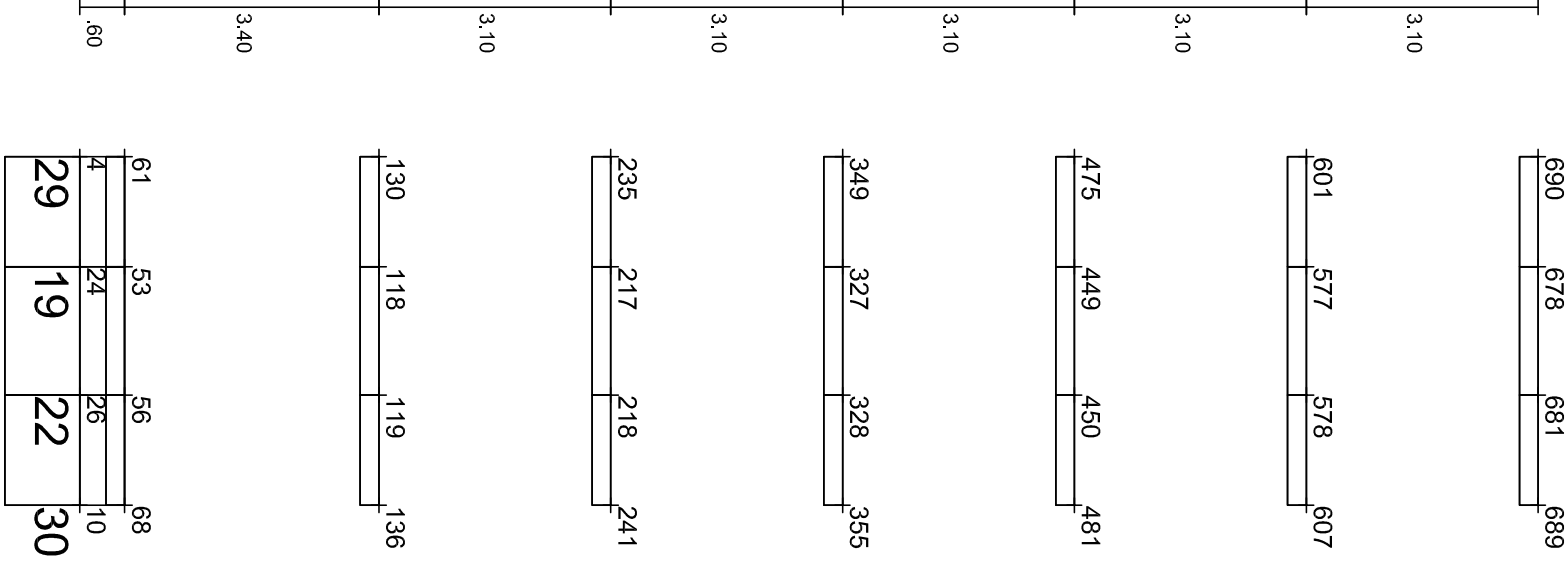

Schema telaio n: 13

AGENZIA REGIONALE per la CASA e l'ABITARE

Legge n. 560 del 24.12.1993

Finanziamento: € 1.000.000,00

Finanziamento integrativo: € 200.000,00 (economete ivenienti dalla Legge n. 560/1993)

Realizzazione di n° 8 alloggi di edilizia residenziale pubblica  
nel Comune di Foggia in Via Federico Confalonieri

Finanziamento complessivo: € 1.200.000,00

TIMBRICO	IL RESPONSABILE UNICO DEL PROCEDIMENTO E VERIFICATORE DEL PROGETTO:	ing. Vincenzo De Devitis Direttore ARCA Capitanata
	I PROGETTISTI DELL'ARCHITETTONICO:	arch. Anna Maria Tomassulo u.o.s. Progettazione / Appalti ARCA Capitanata geom. Pietro Lorusso u.o.s. Progettazione / Appalti ARCA Capitanata
IL PROGETTISTA DELLE STRUTTURE E DEGLI IMPIANTI TECNOLOGICI:		arch. Fernando Pedalino Via Marsala n.15 - 71017 Torremaggiore (FG)

TAVOLA	TITOLO	SCALA
S.CA.11	Schemi Telai.	1:100
AGGIORNAMENTI	L'IMPRESA	DATA
RIF.	IL DIRETTORE DEI LAVORI	