



PARTICOLARE PRIMA RAMPA SCALE DAL 2° IMPALCATO

TUTTI I RAMPANTI DELLE SCALE SONO ARMATI CON MOLLE FI 16/10" E RIPARTITORI FI 16/10"



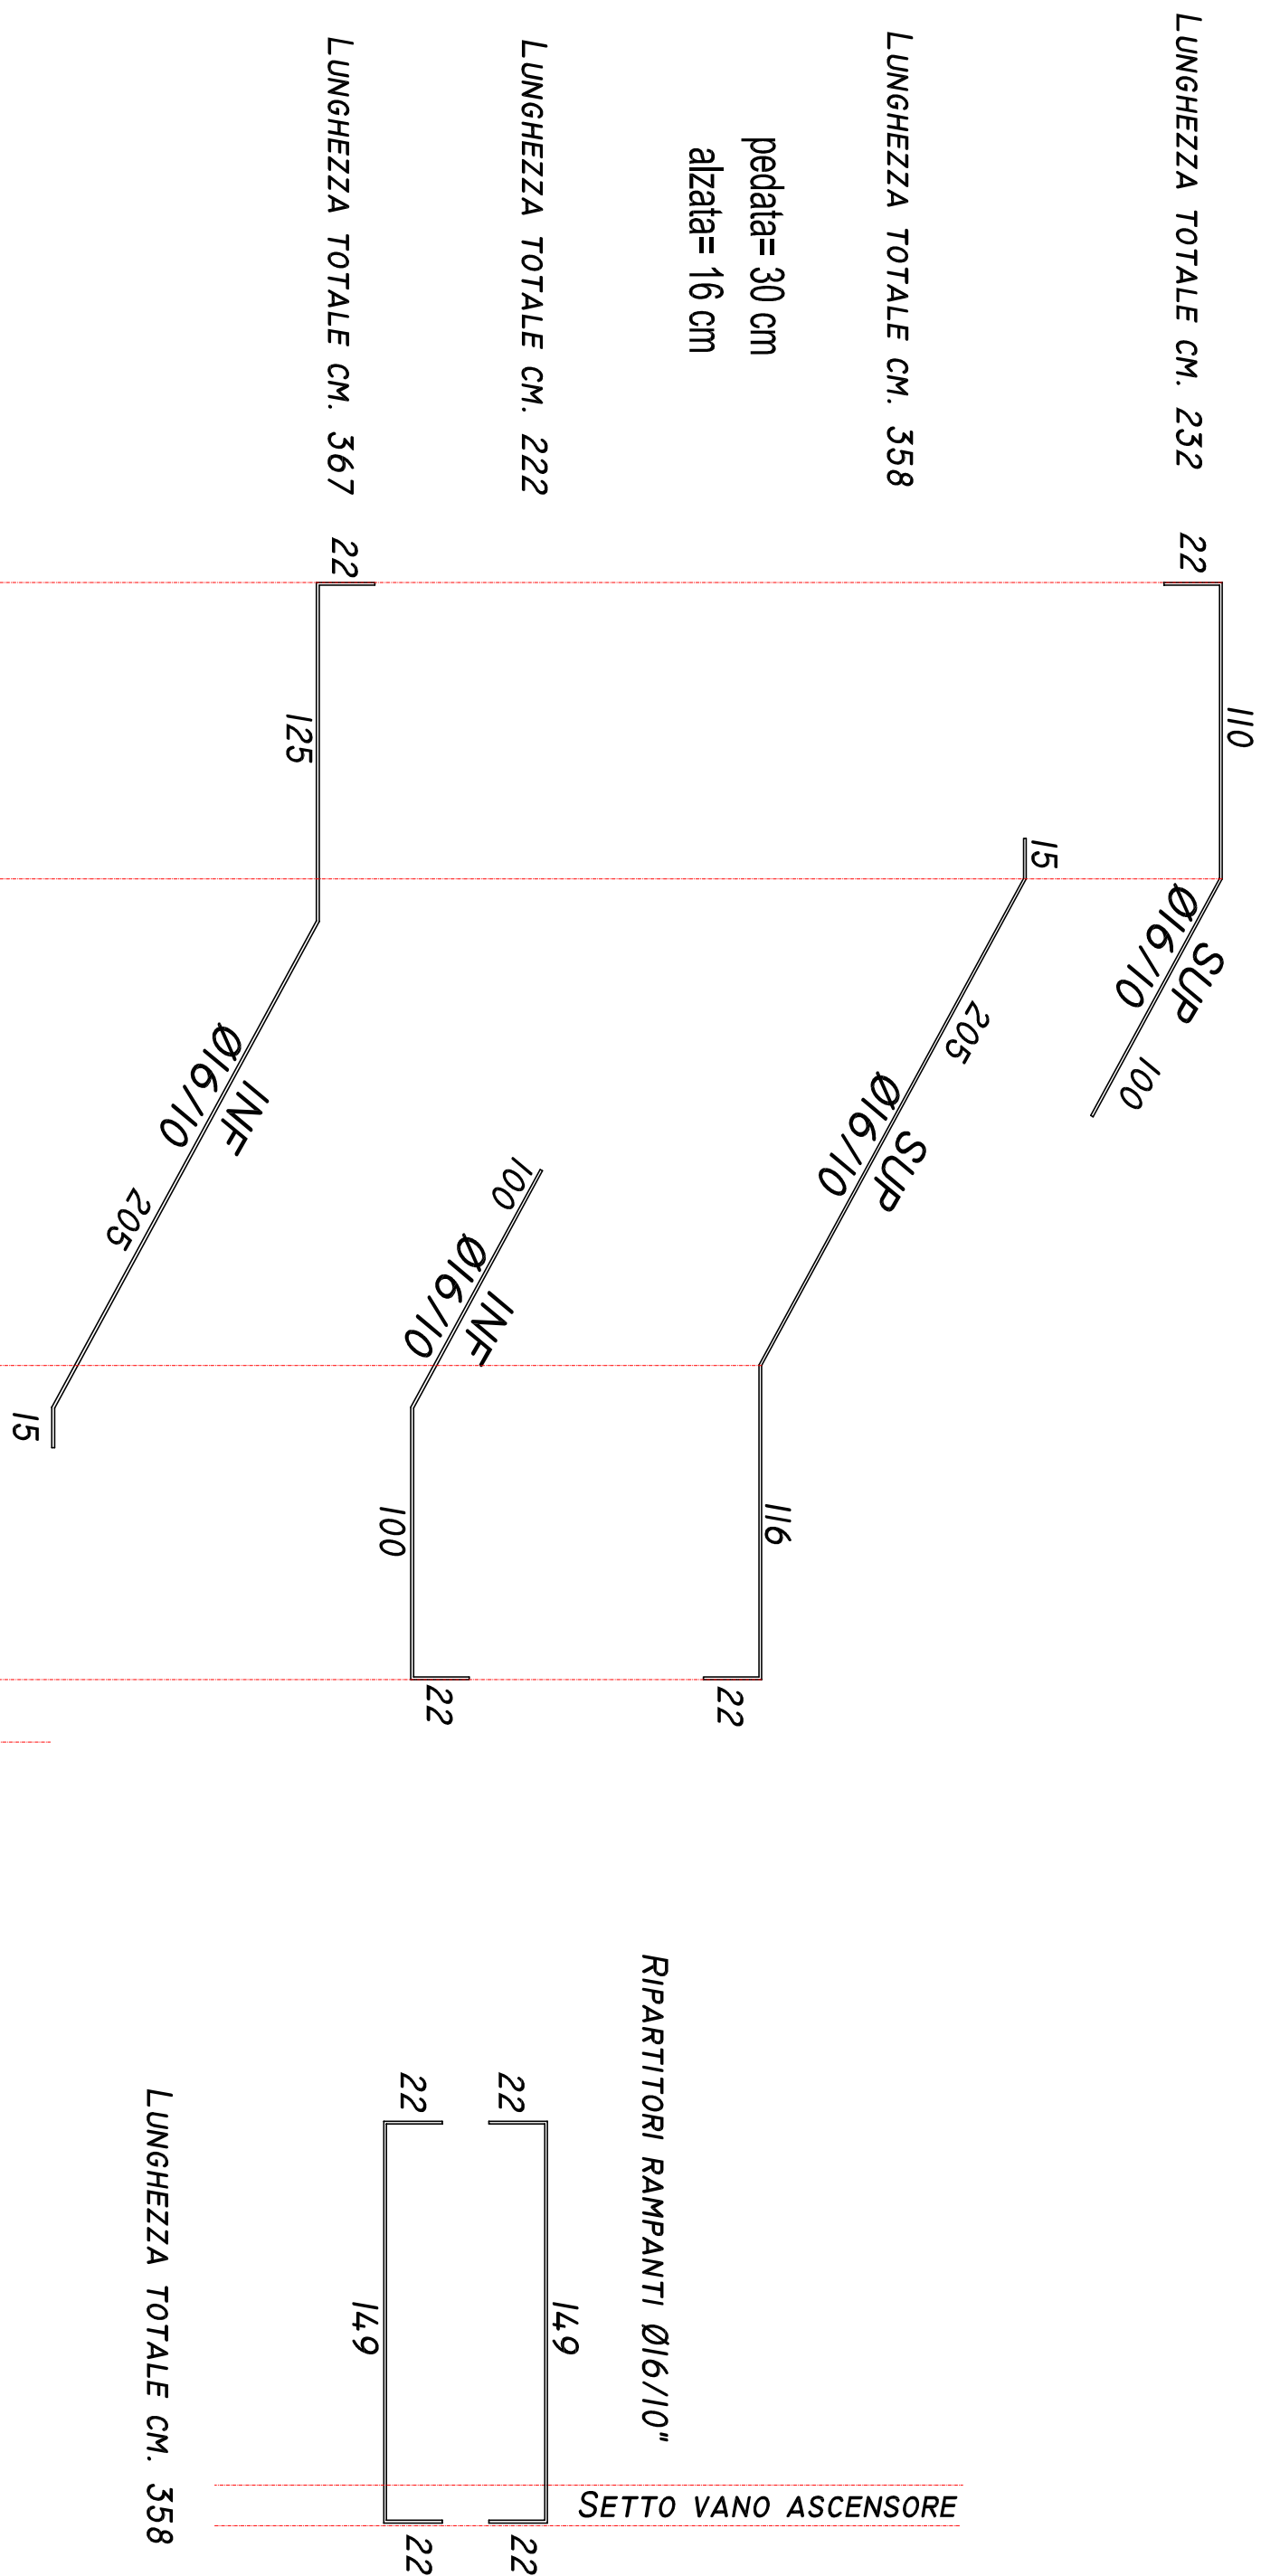


PARTICOLARE SECONDA RAMPA SCALE

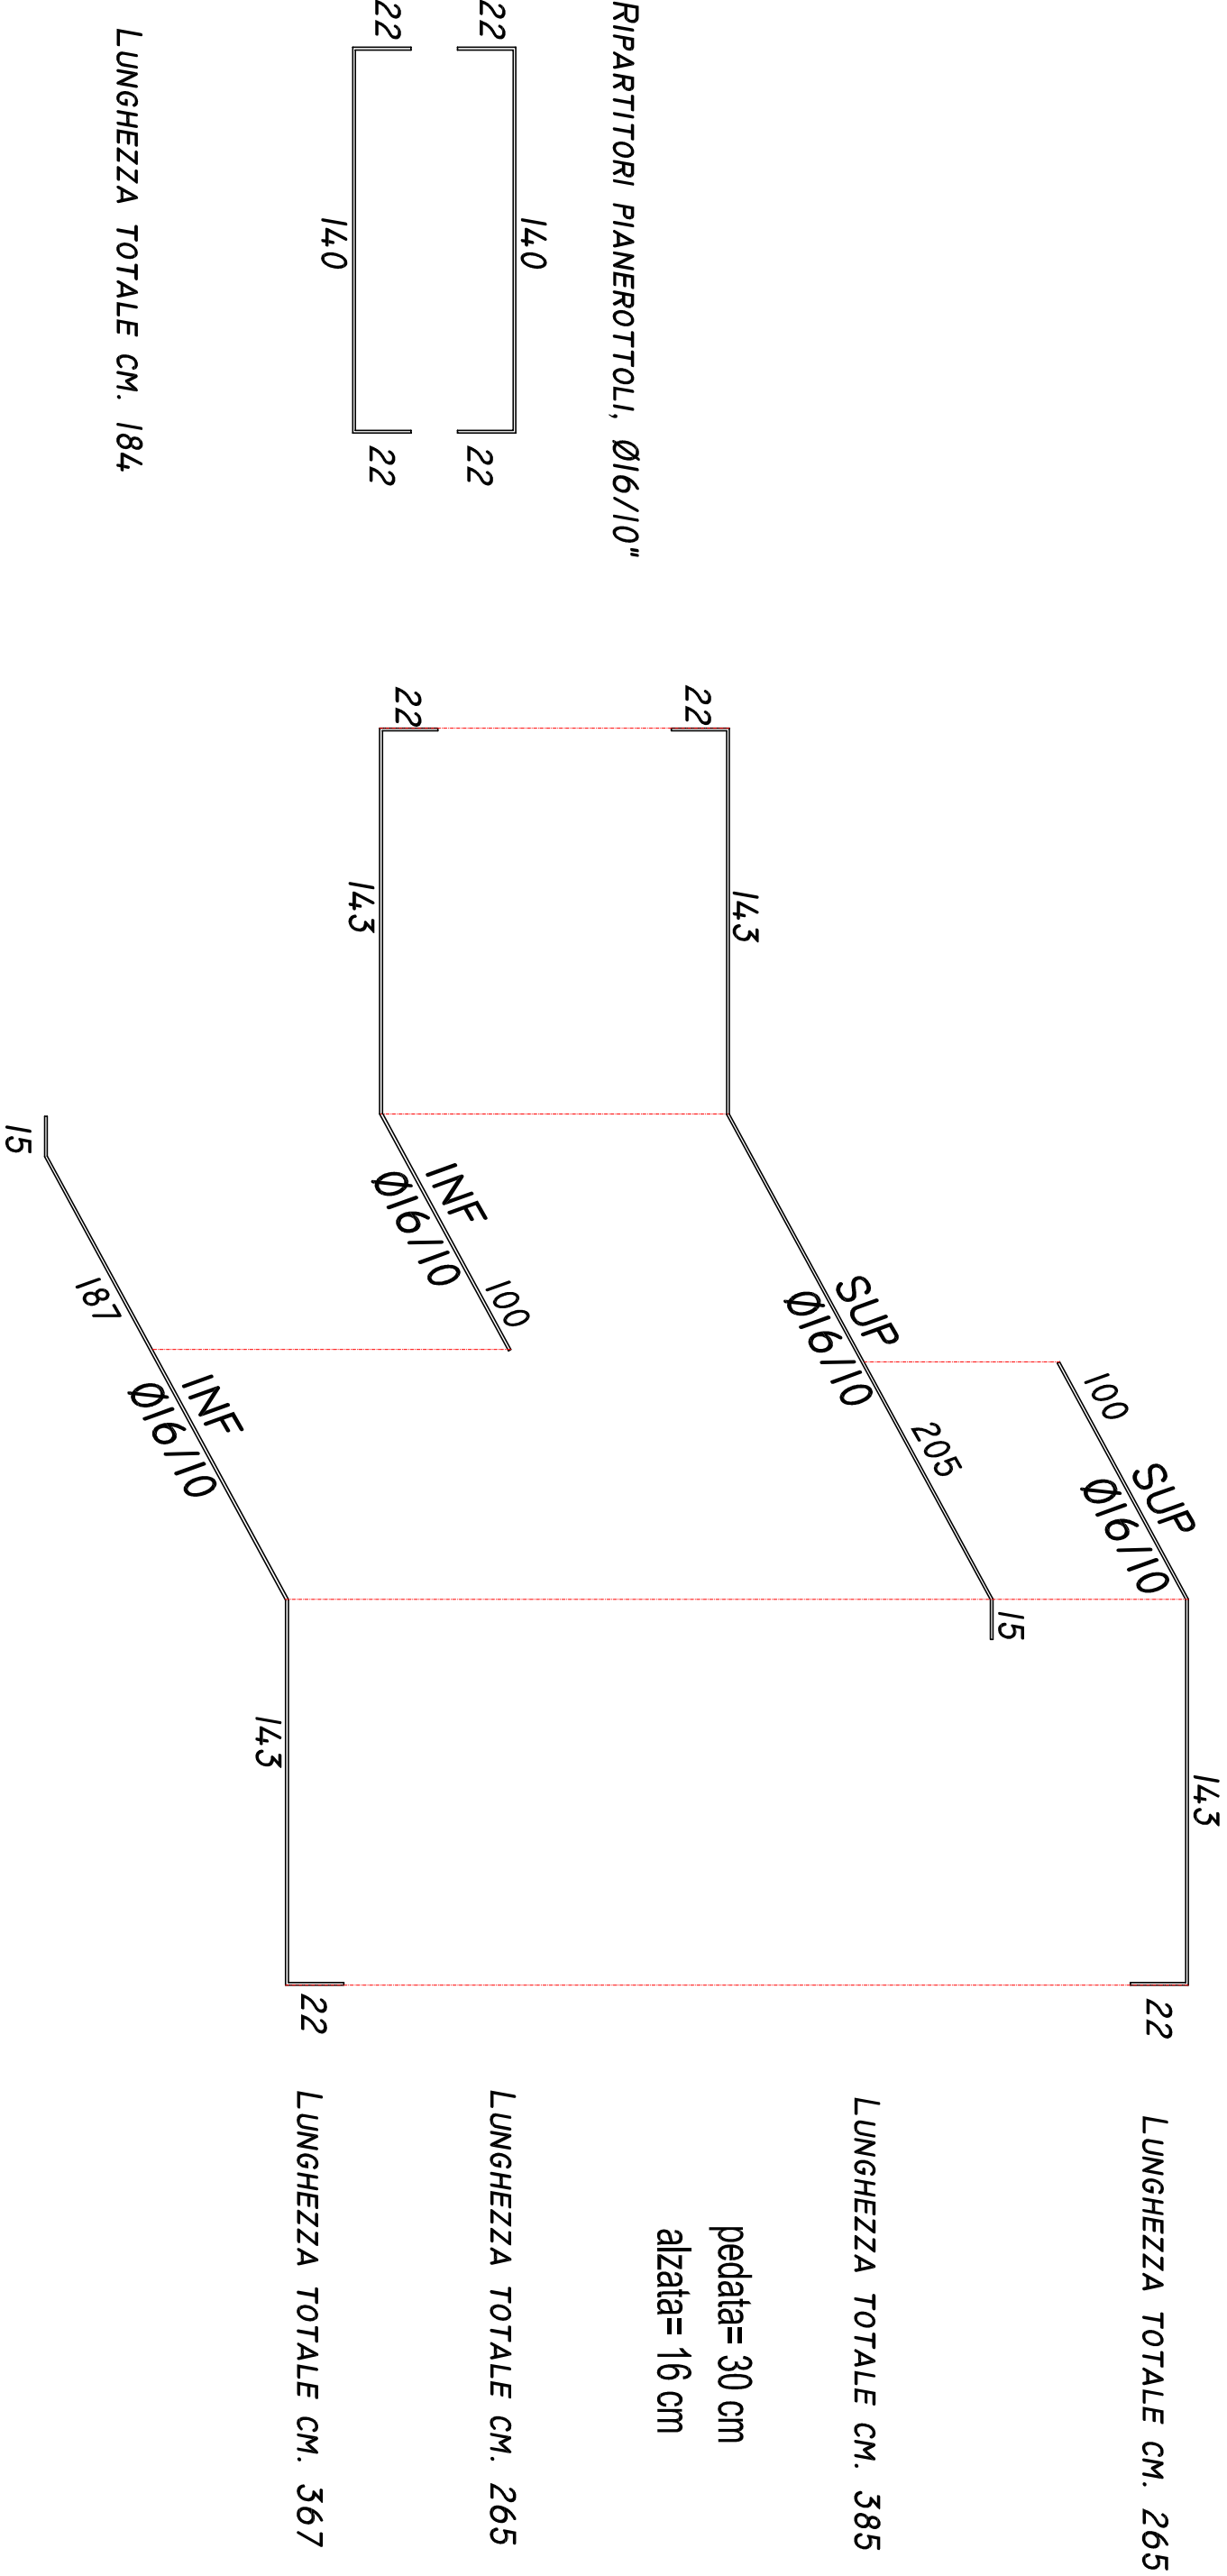

TUTTI I RAMPANTI DELLE SCALE SONO ARMATI CON MOLLE FI 16/10" E RIPARTITORI FI 16/10"

PARTICOLARE TERZA RAMPA SCALE

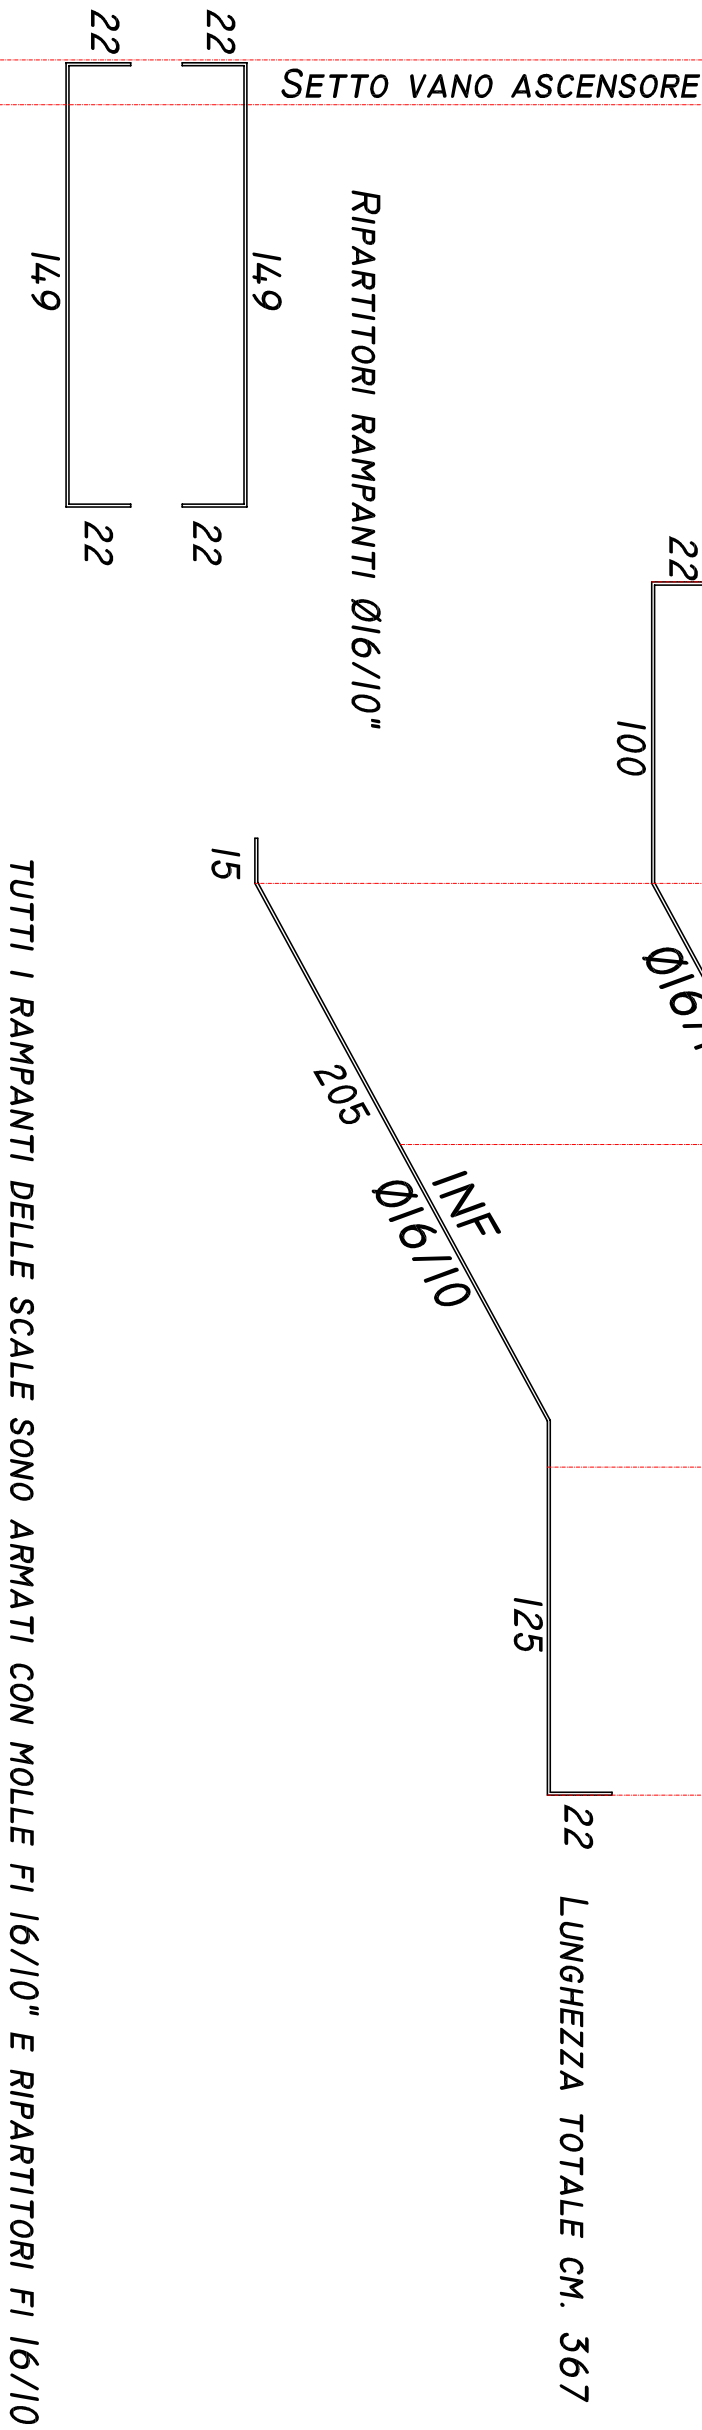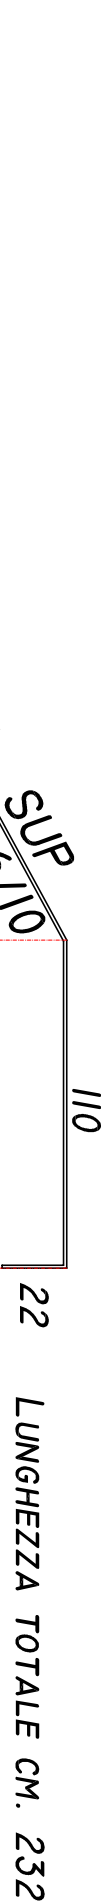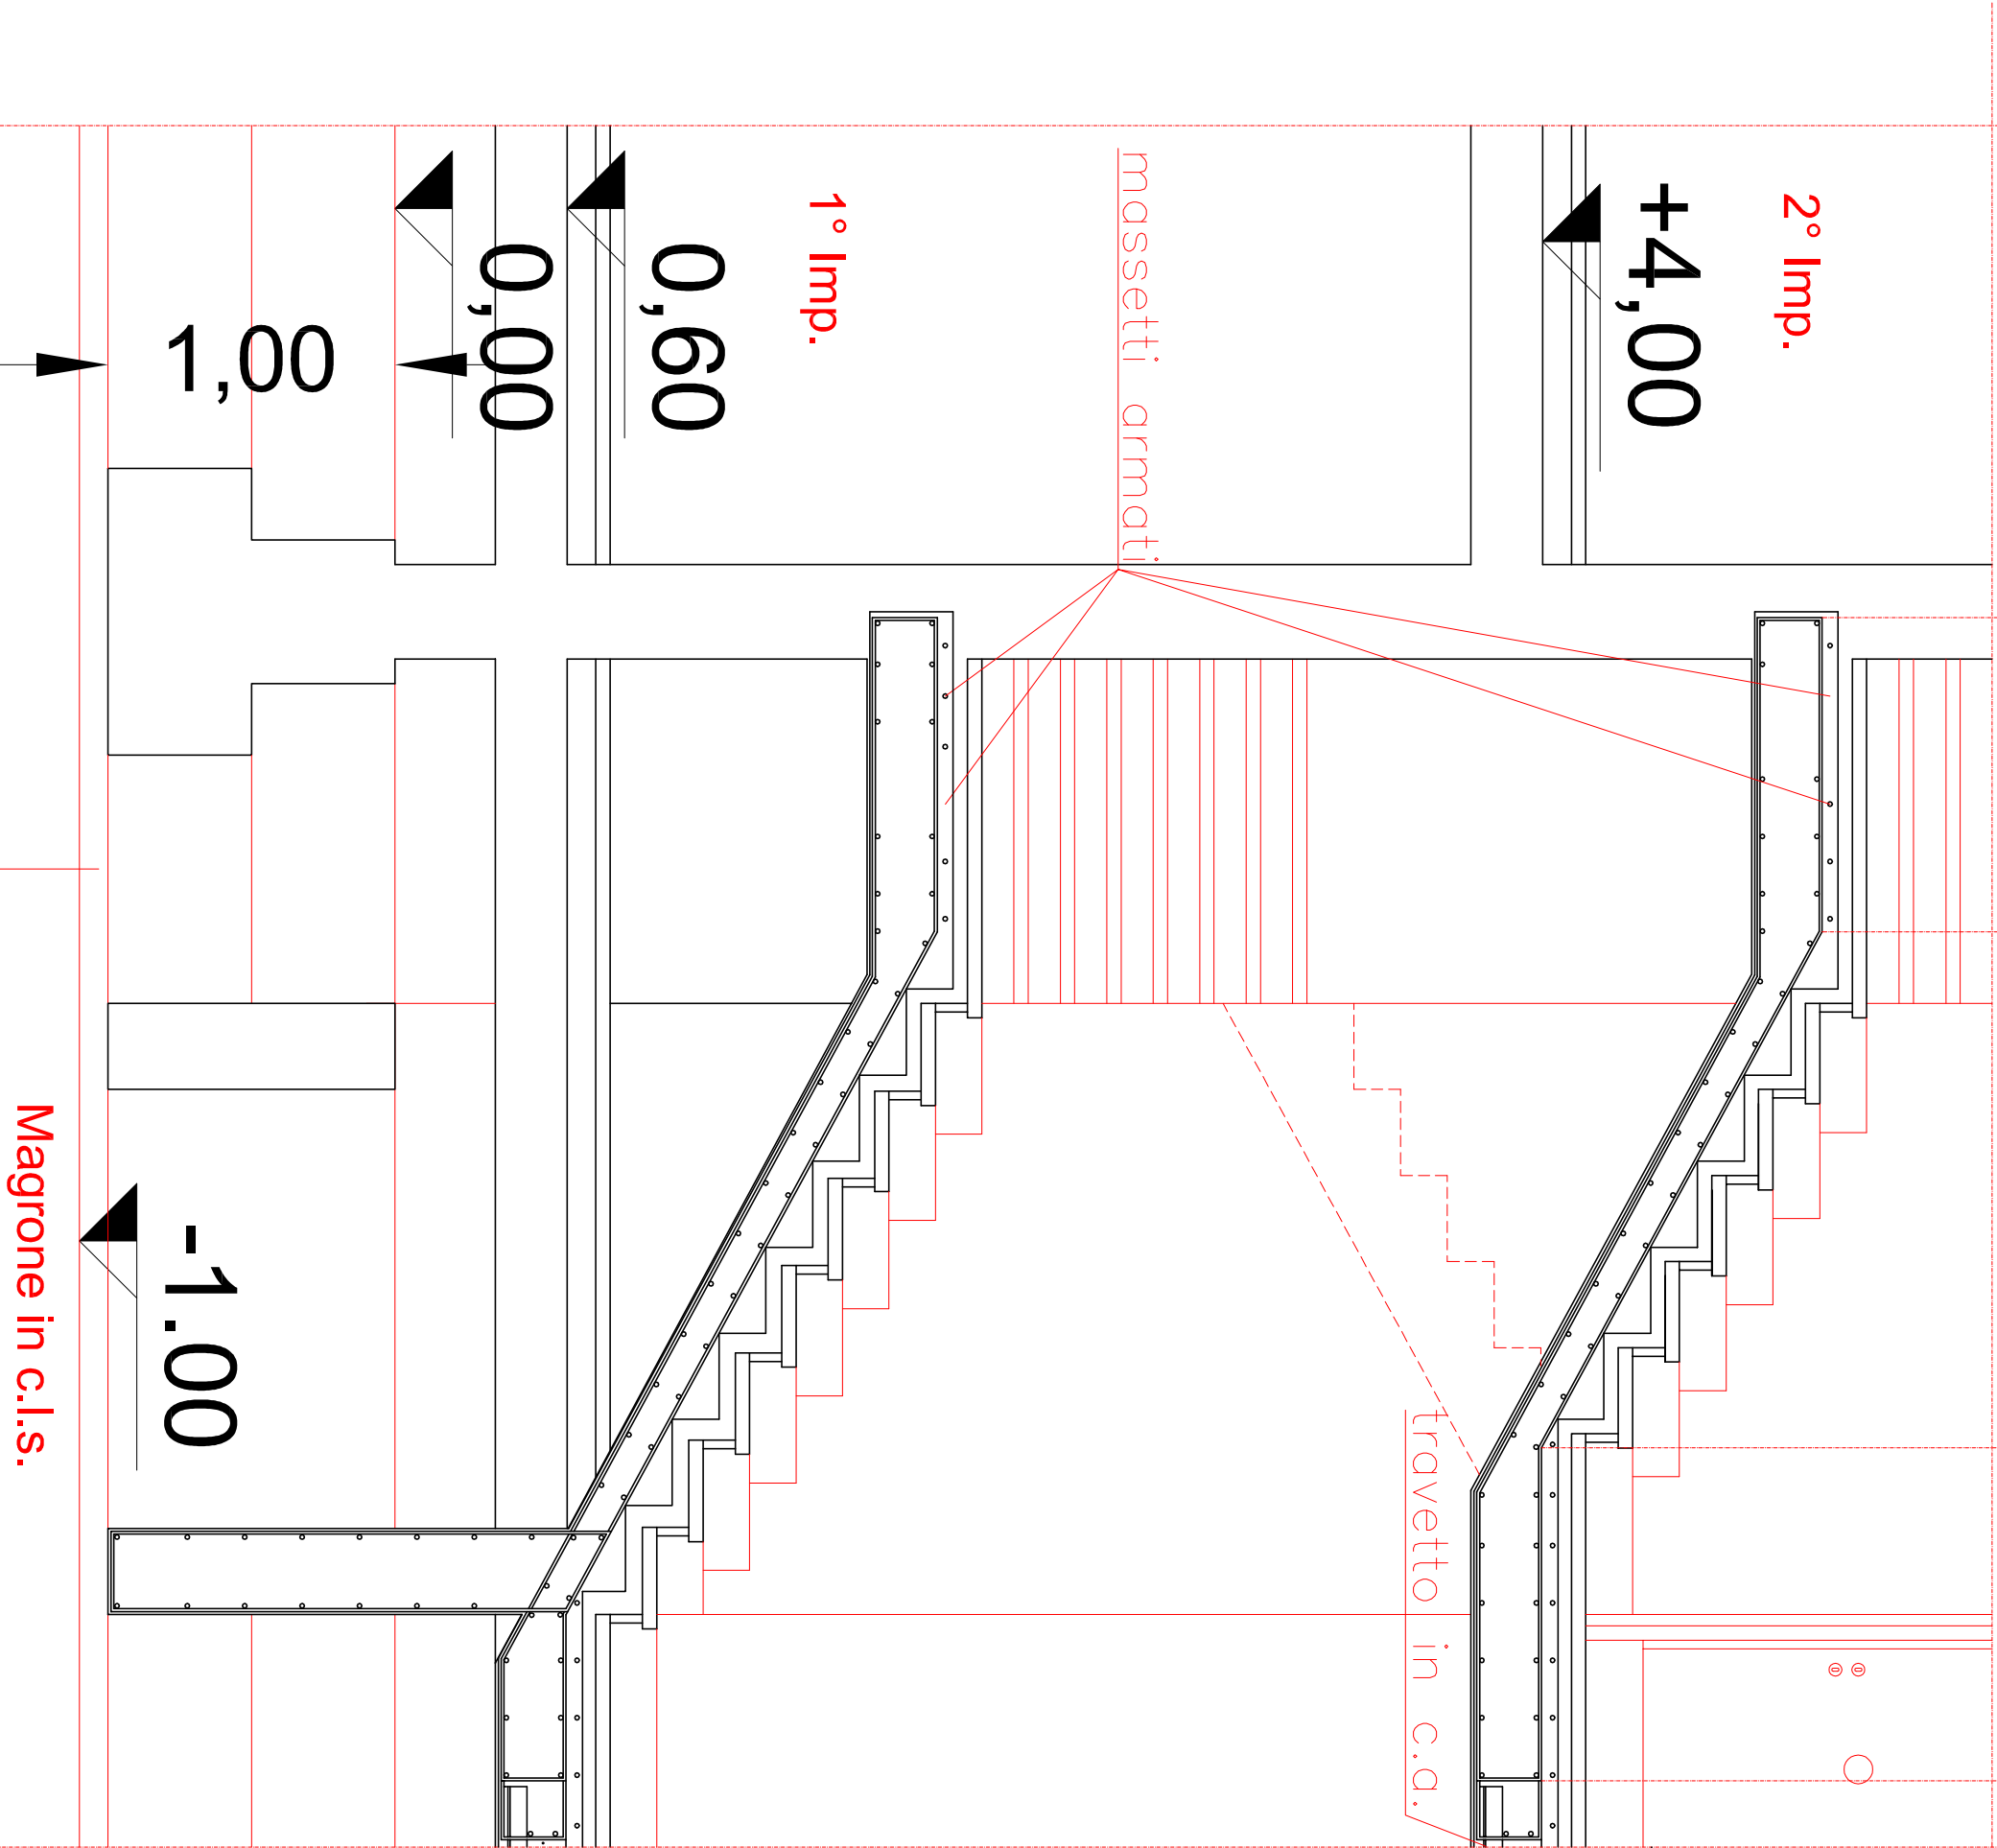

TUTTI I RAMPANTI DELLE SCALE SONO ARMATI CON MOLLE FI 16/10" E RIPARTITORI FI 16/10"

ARCA CAPITANATA
AGENZIA REGIONALE per la CASA e l'ABITARE

Legge n. 560 del 24.12.1993
Finanziamento: € 1.000.000,00
Finanziamento integrativo: € 200.000,00 (econometre intervenienti dalla Legge n. 560/1993)

Realizzazione di n° 8 alloggi di edilizia residenziale pubblica
nel Comune di Foggia in Via Federico Confalonieri
Finanziamento complessivo: € 1.200.000,00

TIPOLOGIA	IL RESPONSABILE UNICO DEL PROCEDIMENTO E VERIFICATORE DEL PROGETTO:	ing. Vincenzo De Devitis Direttore ARCA Capitanata
PROGETTISTI DELL'ARCHITETTONICO:	arch. Anna Maria Tommaso u.o. Progettazione / Appalti ARCA Capitanata	
PROGETTISTI DELL'ARCHITETTONICO:	geom. Pietro Lorusso u.o. Progettazione / Appalti ARCA Capitanata	
IL PROGETTISTA DELLE STRUTTURE E DEGLI IMPIANTI TECNOLOGICI:	arch. Fernando Pedalino Via Marsala n.15 - 71017 Torremaggiore (FG)	

TAVOLA	TITOLO	SCALA
S.A.R.01a	Particolare Armatura Carpenteria scala. Mononaturale.	1:25
AGGIORNAMENTI	L'IMPRESA	IL DIRETTORE DEI LAVORI
RIF.		