

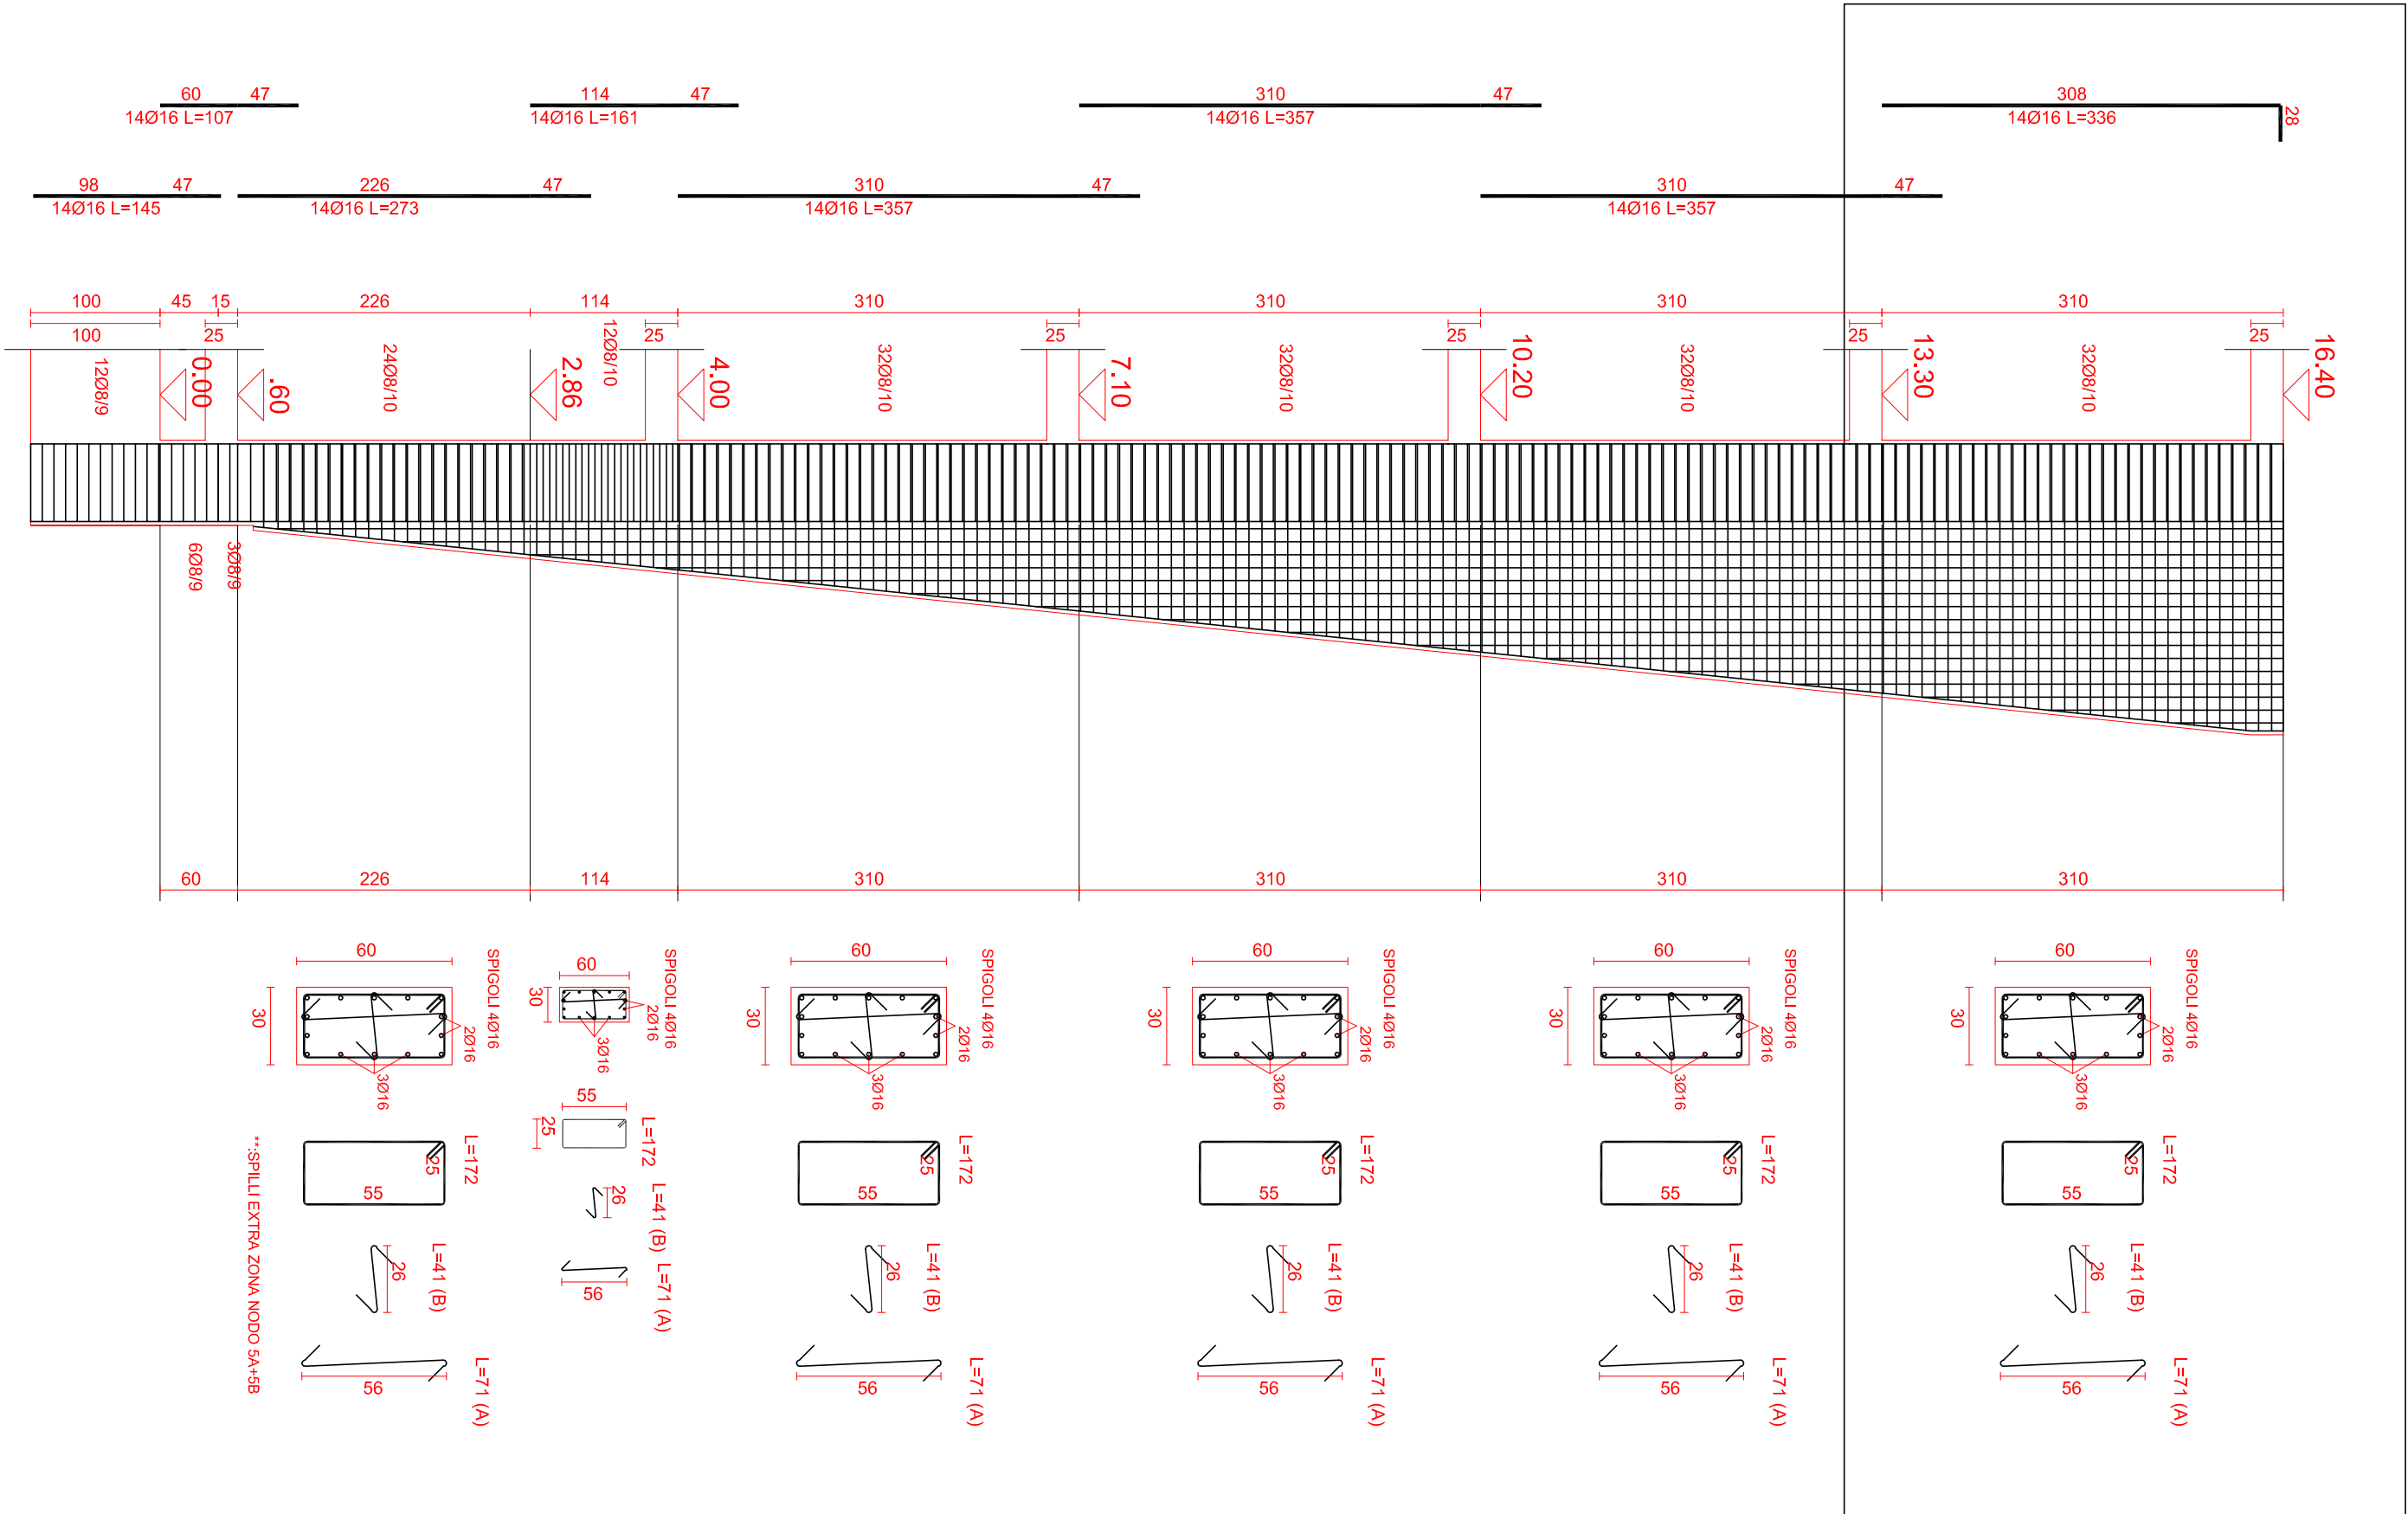


PARTICOLARE ELEMENTO COSTRUTTIVO
Pilastrata n. 13 e Setto n. 7
Scala 1:50

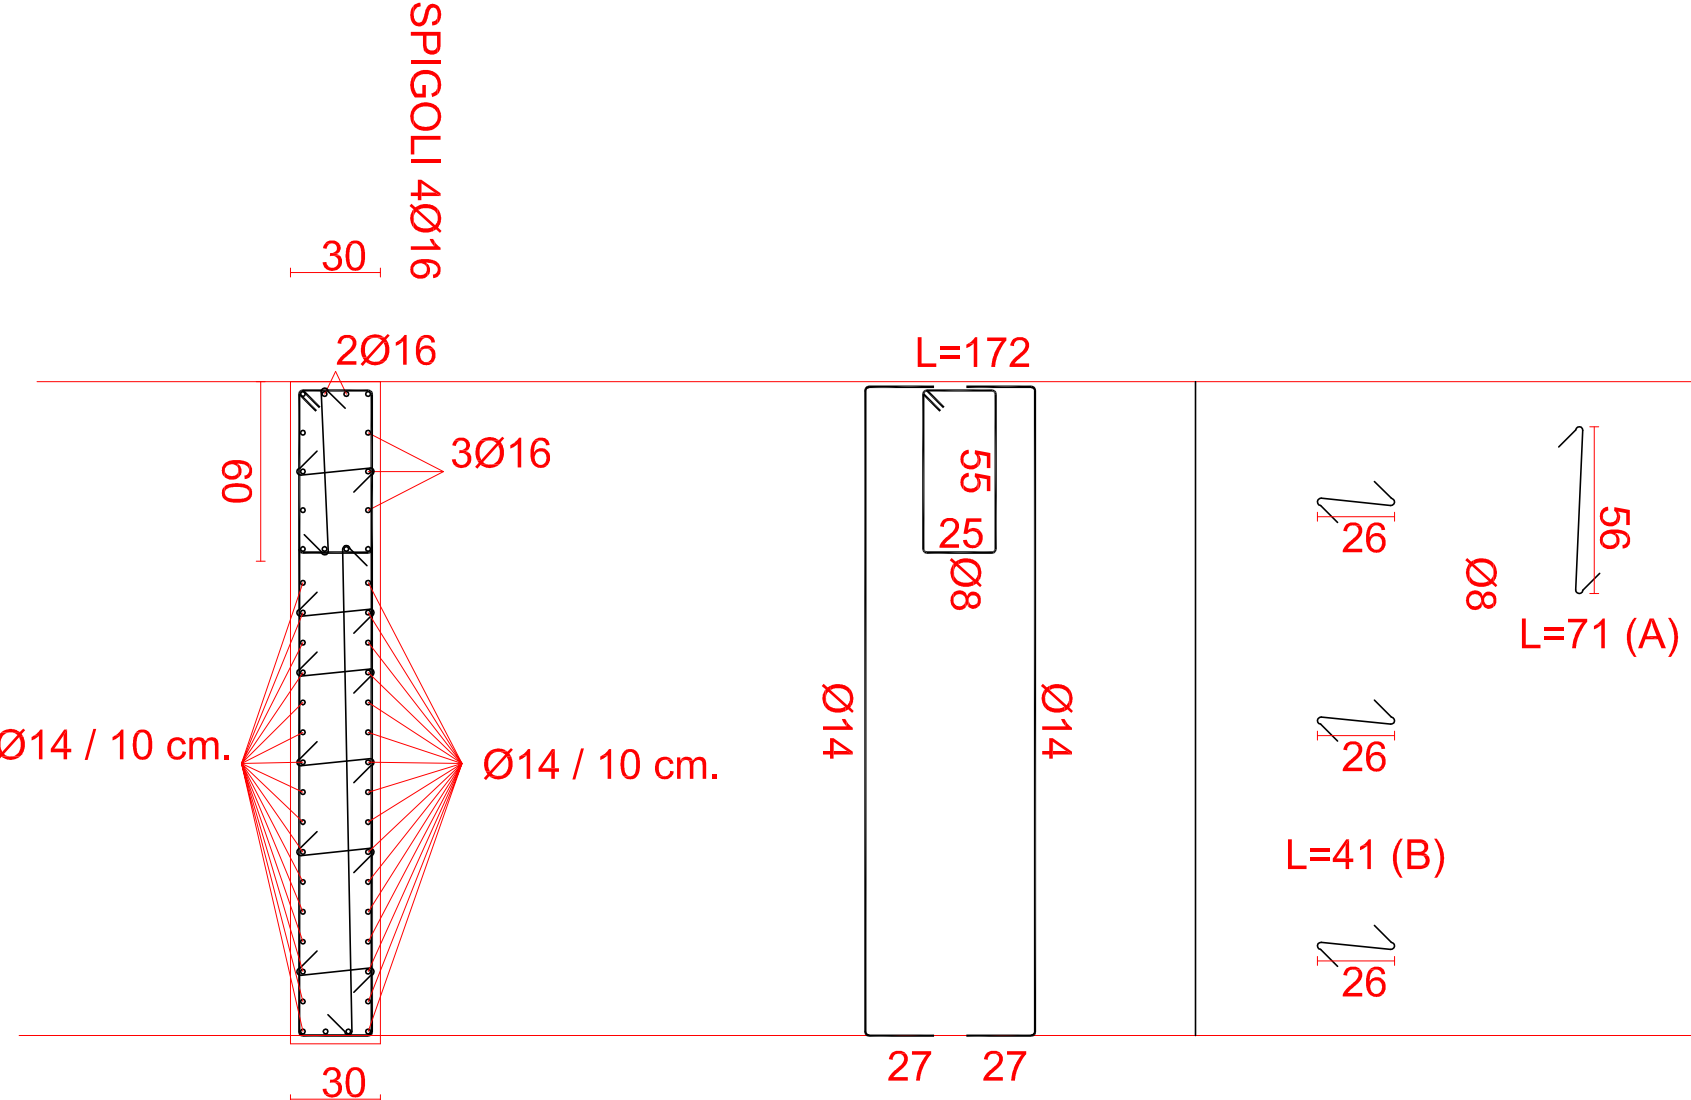

PARTICOLARE ELEMENTO COSTRUTTIVO
Pilastrata n. 13 e Setto n. 7
Scala 1:25

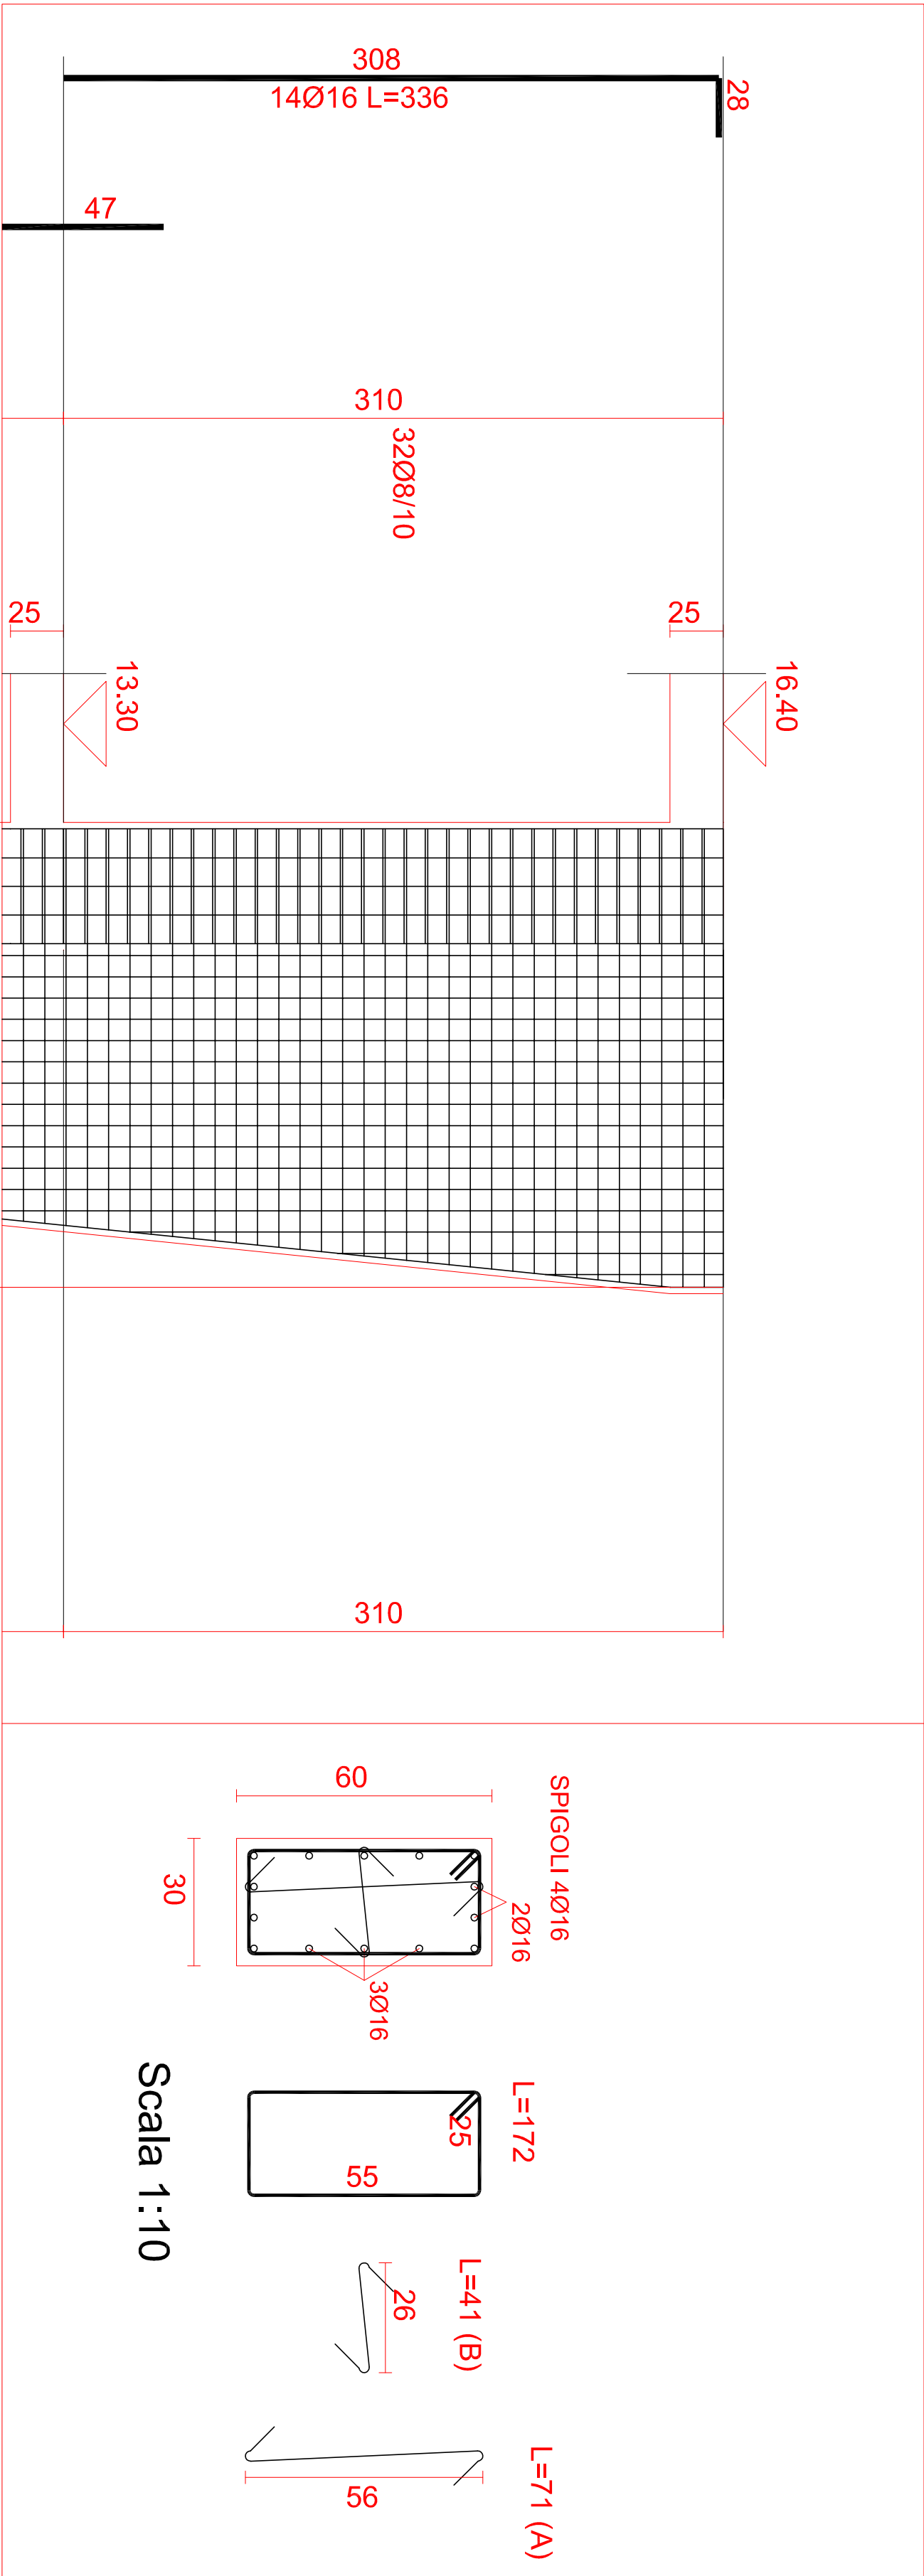

ARCA CAPITANATA
AGENZIA REGIONALE per la CASA e l'ABITARE

Legge n. 560 del 24.12.1993

Finanziamento integrativo: € 200.000,00 (economie intervenienti dalla Legge n. 560/1993)

Realizzazione di n° 8 alloggi di edilizia residenziale pubblica
nel Comune di Foggia in Via Federico Confalonieri

Finanziamento complessivo: € 1.200.000,00

TIPOLOGIA	TITOLO	SCALA
SAR.12	ELABORATI GRAFICI	1:50
AGGIORNAMENTI	L'IMPRESA	IL DIRETTORE DEI LAVORI
RIF.		

IL RESPONSABILE UNICO DEL PROCEDIMENTO
E VERIFICATORE DEL PROGETTO:
ing. Vincenzo De Devitis
Direttore ARCA Capitanata

I PROGETTISTI DELL'ARCHITETTONICO:
arch. Anna Maria Tommaso
u.o. Progettazione / Appalti ARCA Capitanata
geom. Pietro Lorusso
u.o. Progettazione / Appalti ARCA Capitanata

IL PROGETTISTA DELLE STRUTTURE
E DEGLI IMPIANTI TECNOLOGICI:
arch. Fernando Pedalino
Via Marsala n.15 - 71017 Torremaggiore (FG)

TAVOLA	TITOLO	SCALA
SAR.12	ELABORATI GRAFICI	1:50
AGGIORNAMENTI	L'IMPRESA	IL DIRETTORE DEI LAVORI
RIF.		