


PARTICOLARE ELEMENTO COSTRUTTIVO
Piastrata n. 18 e Setto n. 5
Scala 1:50

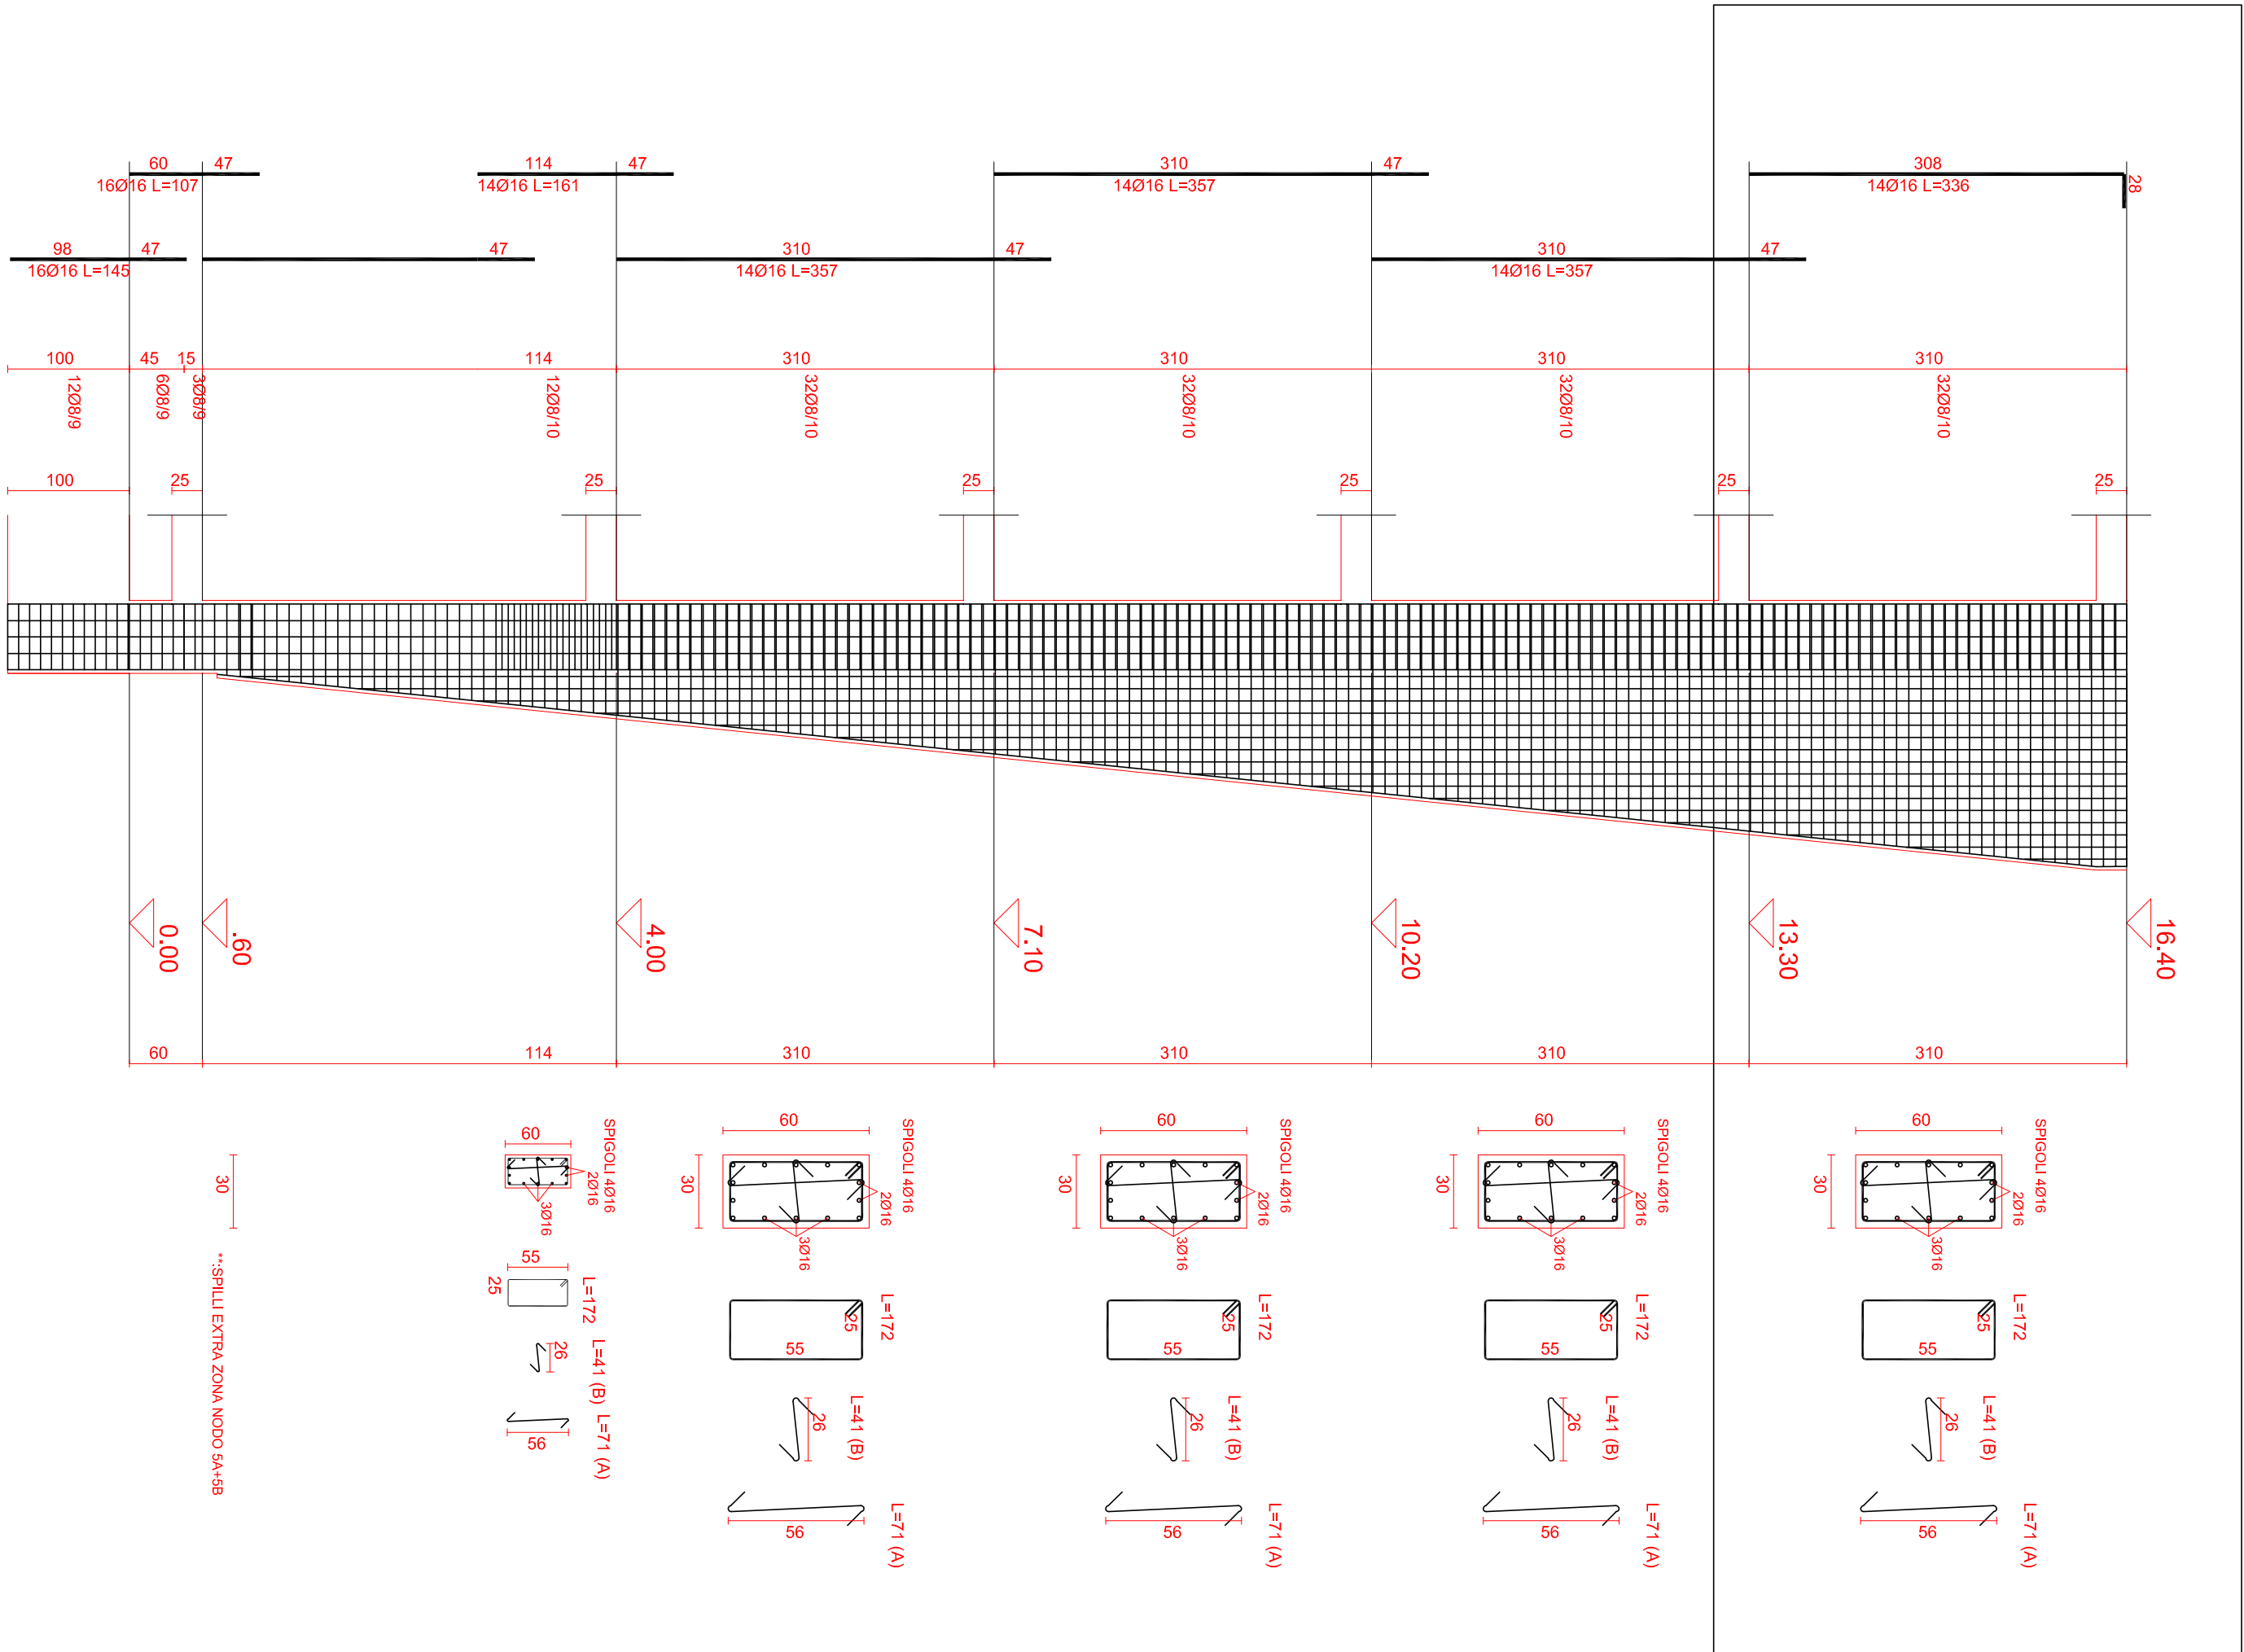

ARMATURA DI BASE SUP.=INF. SETTO 5 QUOTA m.60-16.40



Ø 14/ 10 direz.X

Ø 14/ 10 direz.y (spessore= 30 cm)

Sui bordi prevedere risvolto ferri (l= 27 cm)

ACCIAIO B450C CALCESTR. C32/40

PARTICOLARE ELEMENTO COSTRUTTIVO
Piastrata n. 18 e Setto n. 5
Scala 1:25

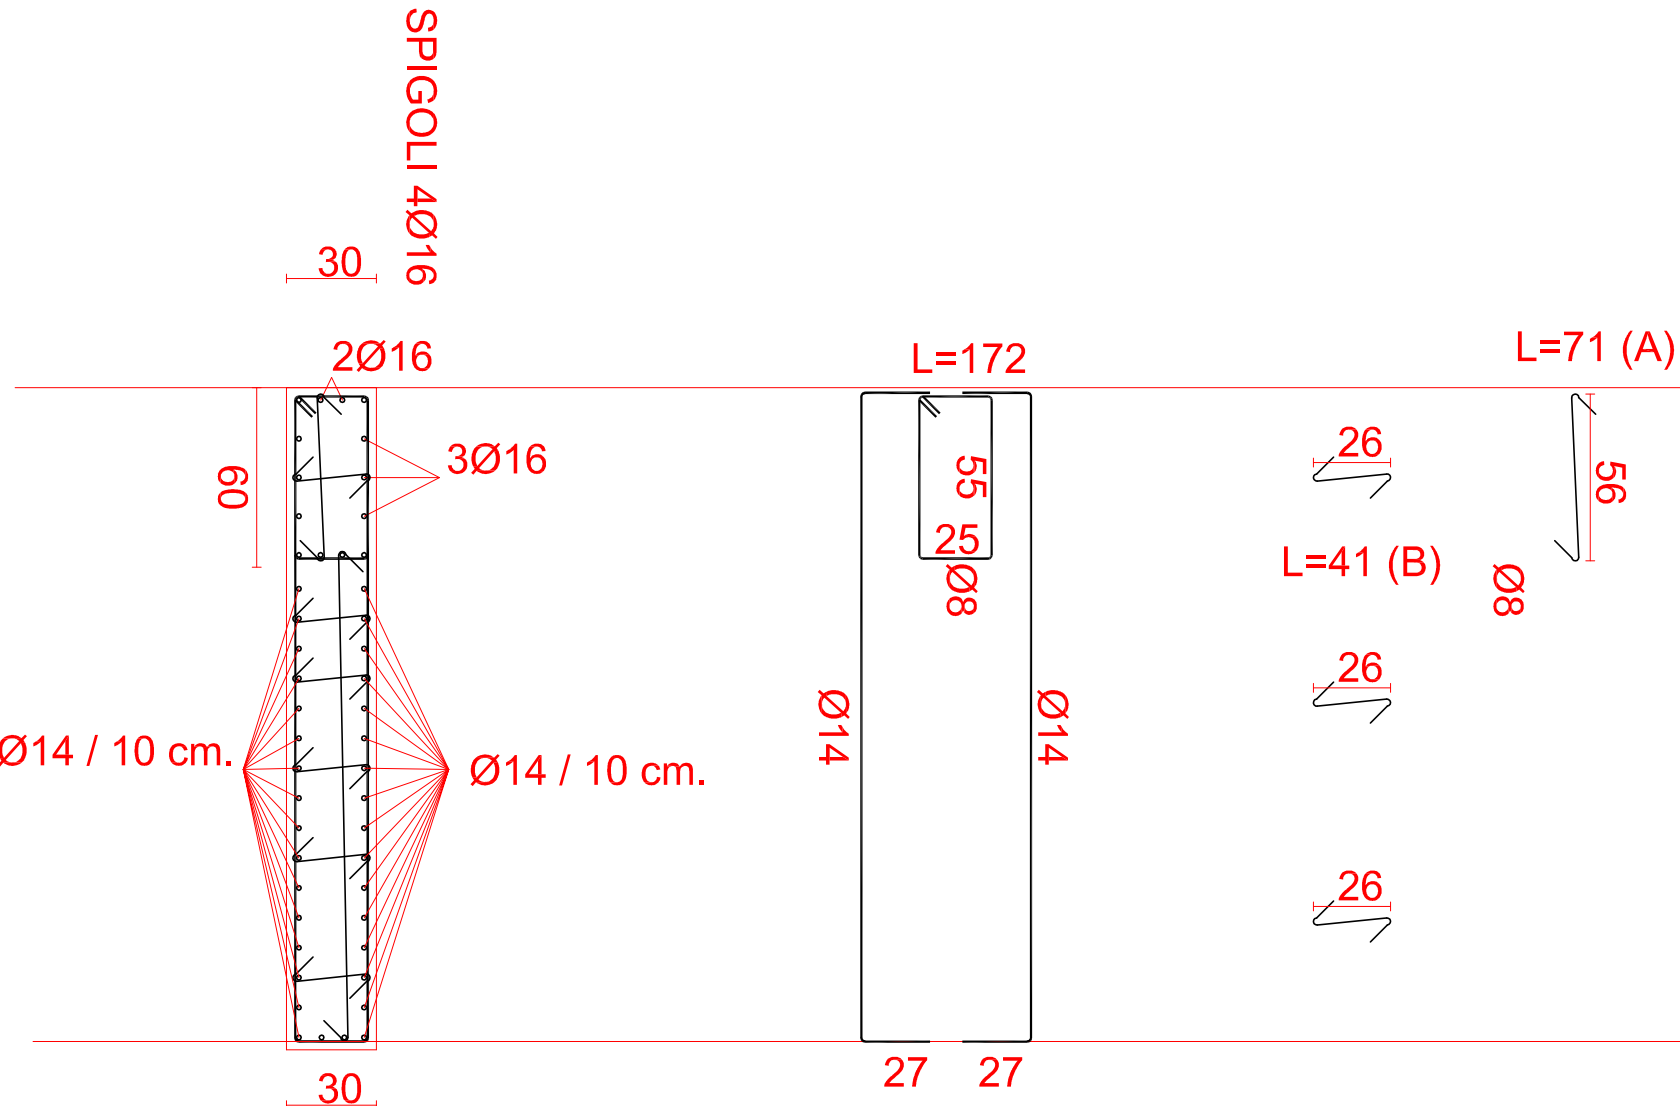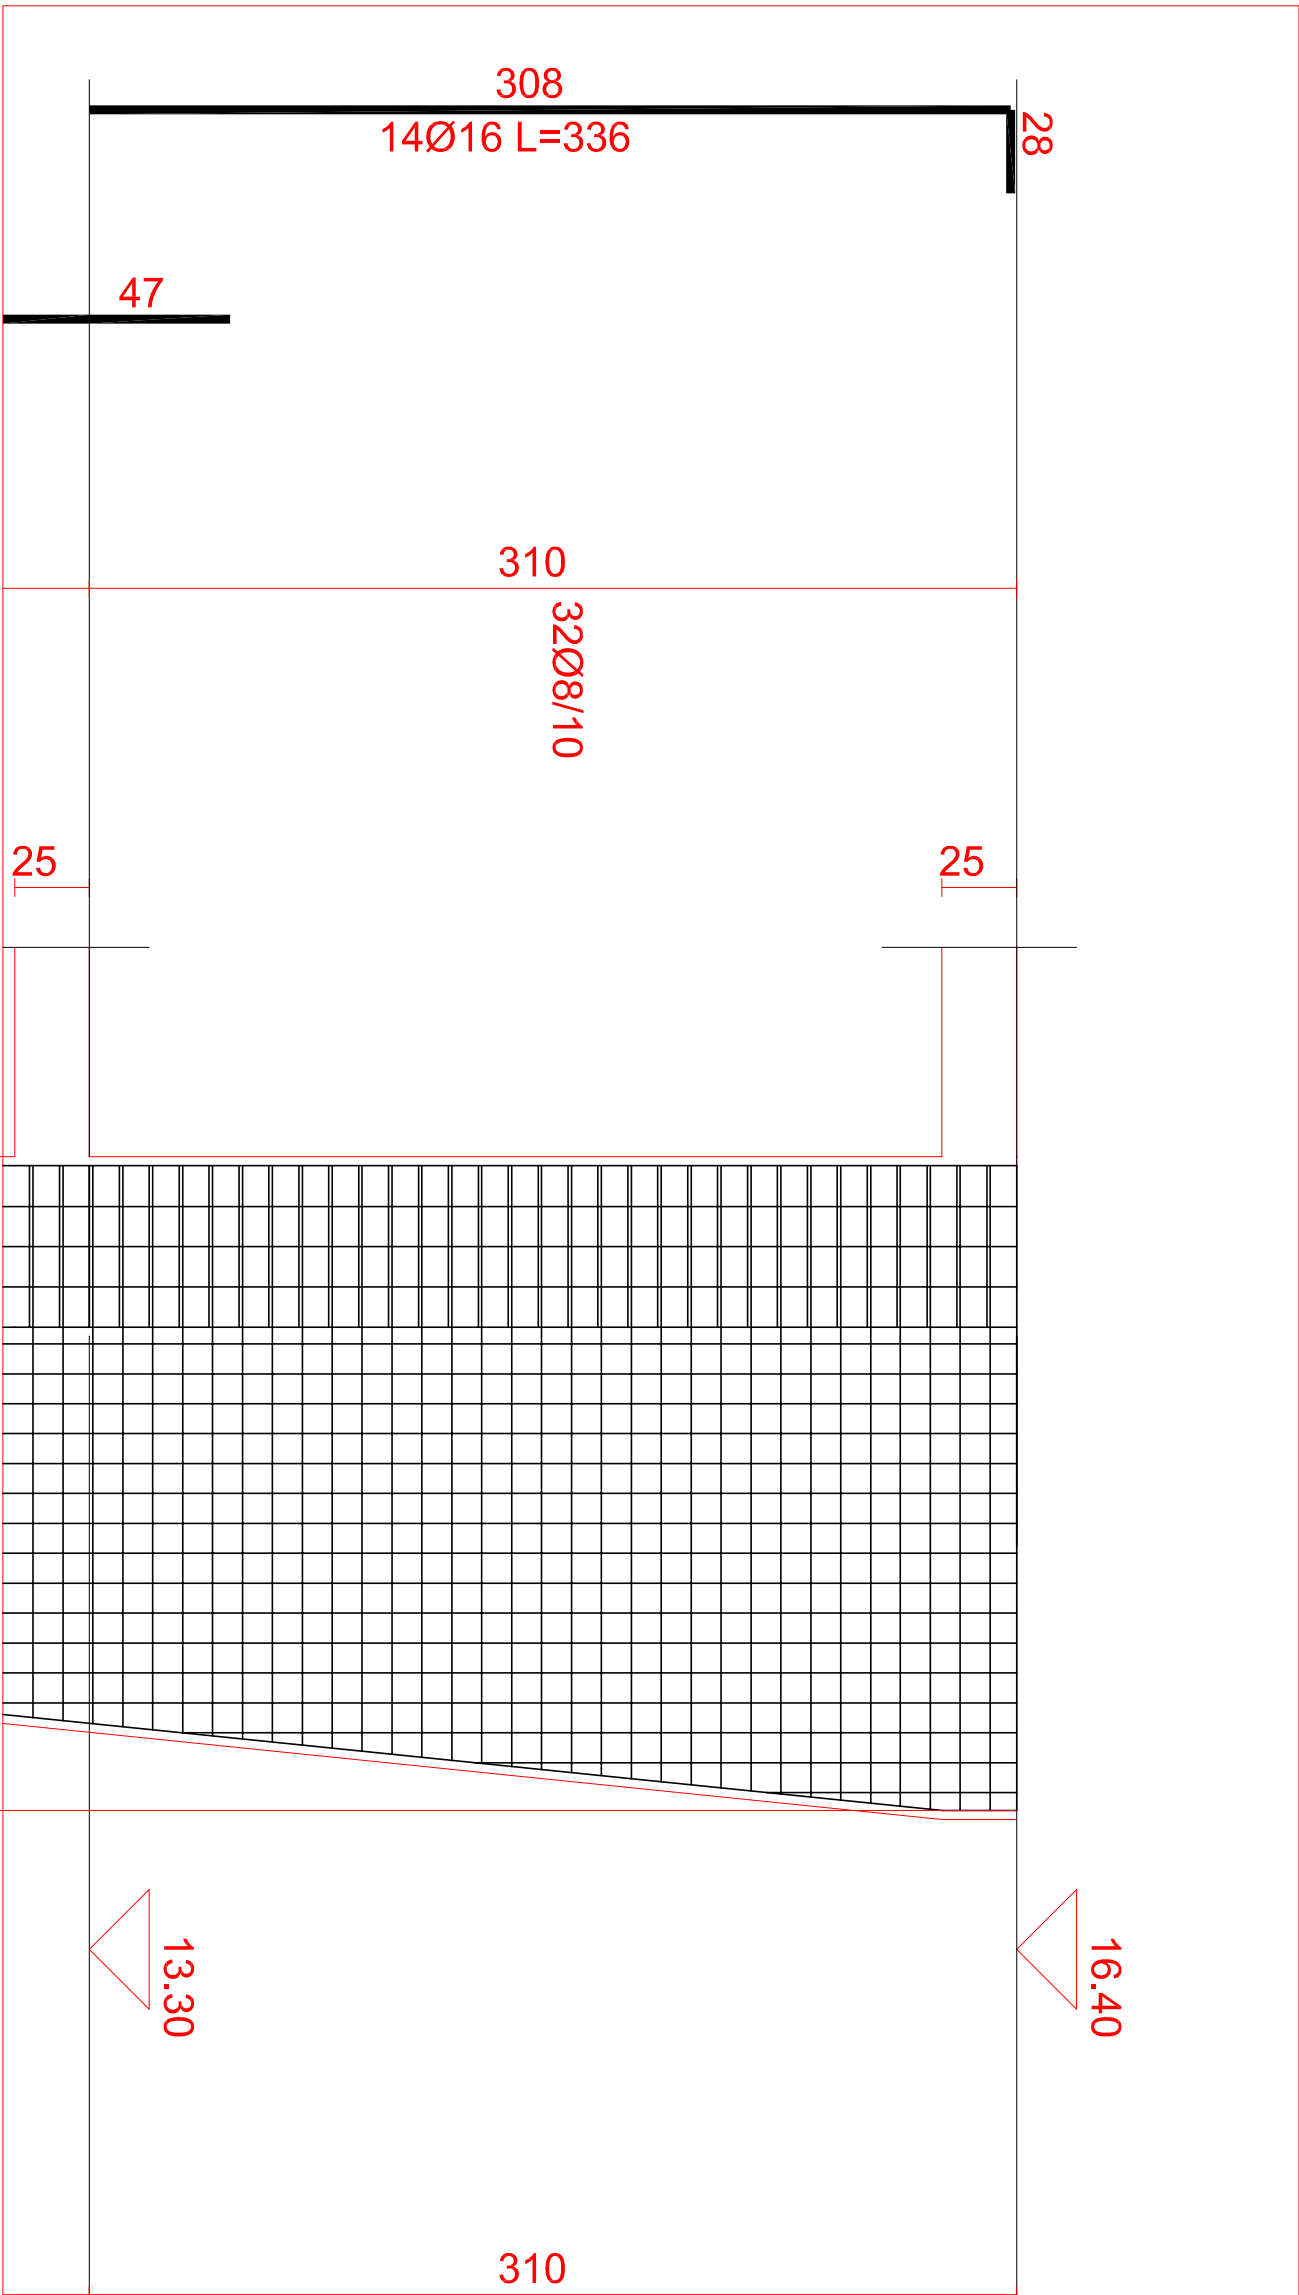


ARMATURA DI BASE SUP.=INF. SETTO 5 QUOTA m.60-16.40

Ø 14/ 10 direz.X

Ø 14/ 10 direz.y (spessore= 30 cm)

Sui bordi prevedere risvolto ferri (l= 27 cm)

ACCIAIO B450C CALCESTR. C32/40

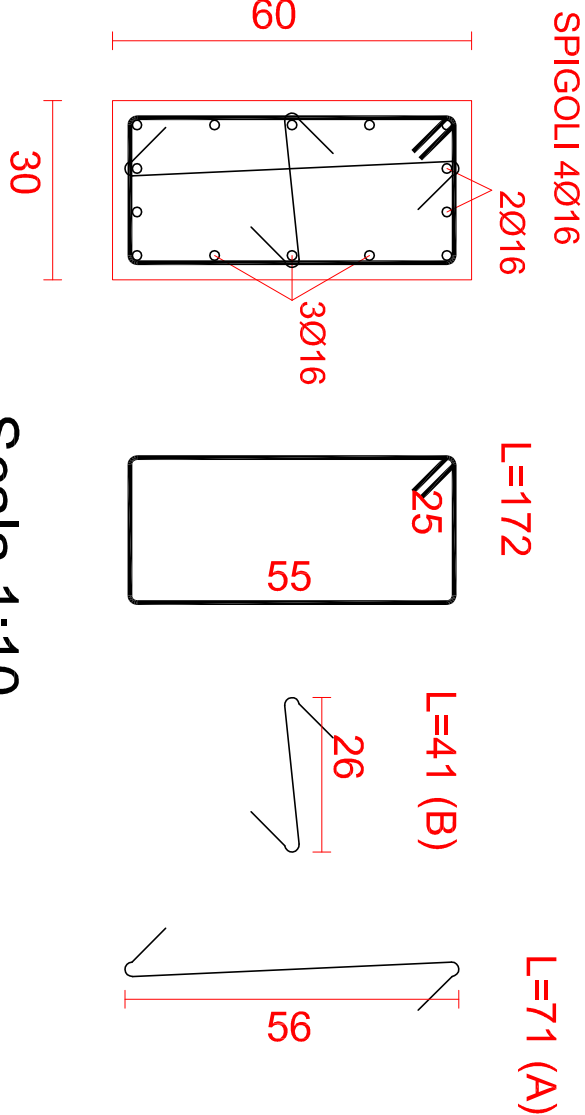

Scala 1:10

ARCA CAPITANATA
AGENZIA REGIONALE per la CASA e l'ABITARE

Legge n. 560 del 24.12.1993

Finanziamento: € 1.000.000,00

Finanziamento integrativo: € 200.000,00 (econometrie rivestimenti dalla Legge n. 560/1993)

Realizzazione di n° 8 alloggi di edilizia residenziale pubblica
nel Comune di Foggia in Via Federico Confalonieri

Finanziamento complessivo: € 1.200.000,00

| | | |
|---------------|----------------------------------|-------------------------|
| TIPOLOGIA | ELABORAZIONE GRAFICA | SCALA |
| SAR.13 | SETTI PARTICOLARI COSTRUTTIVI | 1:50 |
| AGGIORNAMENTI | L'IMPRESA | IL DIRETTORE DEI LAVORI |
| RIF. | | DATA |

IL RESPONSABILE UNICO DEL PROCEDIMENTO
E VERIFICATORE DEL PROGETTO:

Ing. Vincenzo De Devitis
Direttore ARCA Capitanata

I PROGETTISTI DELL'ARCHITETTONICO:

arch. Anna Maria Tomassio
u.o. Progettazione / Appalti ARCA Capitanata
geom. Pietro Lorusso
u.o. Progettazione / Appalti ARCA Capitanata

IL PROGETTISTA DELLE STRUTTURE
E DEGLI IMPIANTI TECNOLOGICI:

arch. Fernando Pedalino
Via Marsala n.15 - 71017 Torremaggiore (FG)