


PARTICOLARE ELEMENTO COSTRUTTIVO
Pilastrata n. 3 e Setto n. 12
Scala 1:50

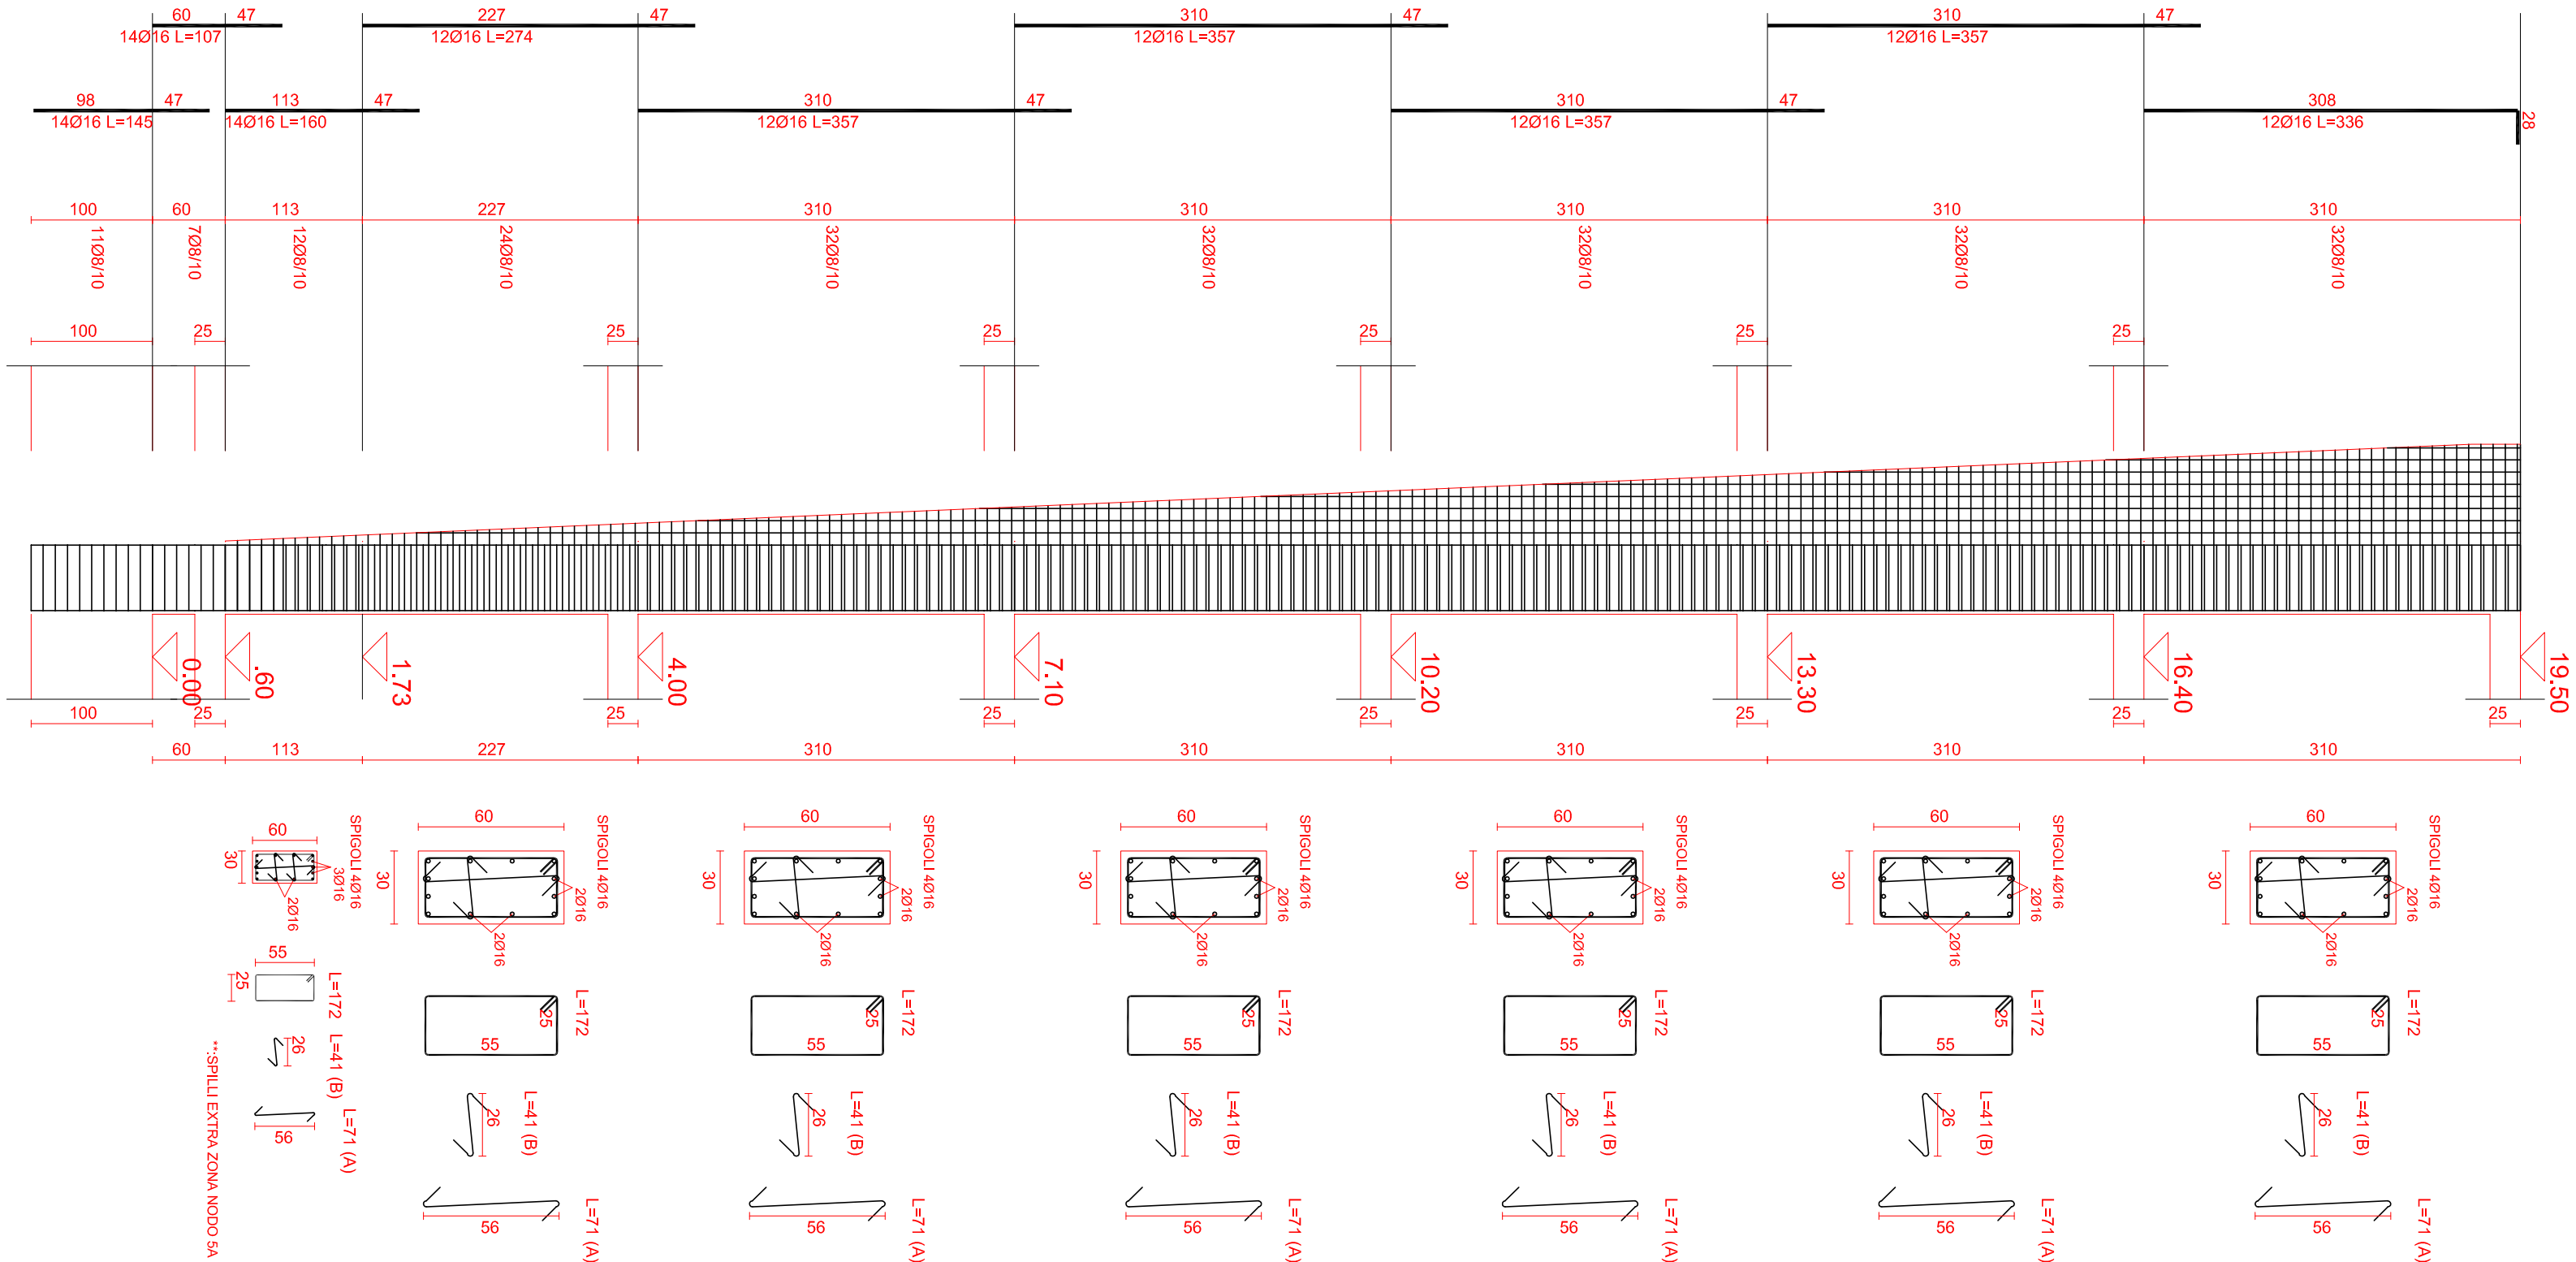


ARMATURA DI BASE SUP.=INF. SETTO 12 QUOTA m..60-16.40
Ø 14/ 10 direz.X

Ø 14/ 10 direz.y (spessore= 30 cm)
Sui bordi prevedere risvolto ferri (l= 27 cm)

ACCIAIO B450C CALCESTR. C32/40

PARTICOLARE ELEMENTO COSTRUTTIVO
Pilastrata n. 3 e Setto n. 12
Scala 1:25

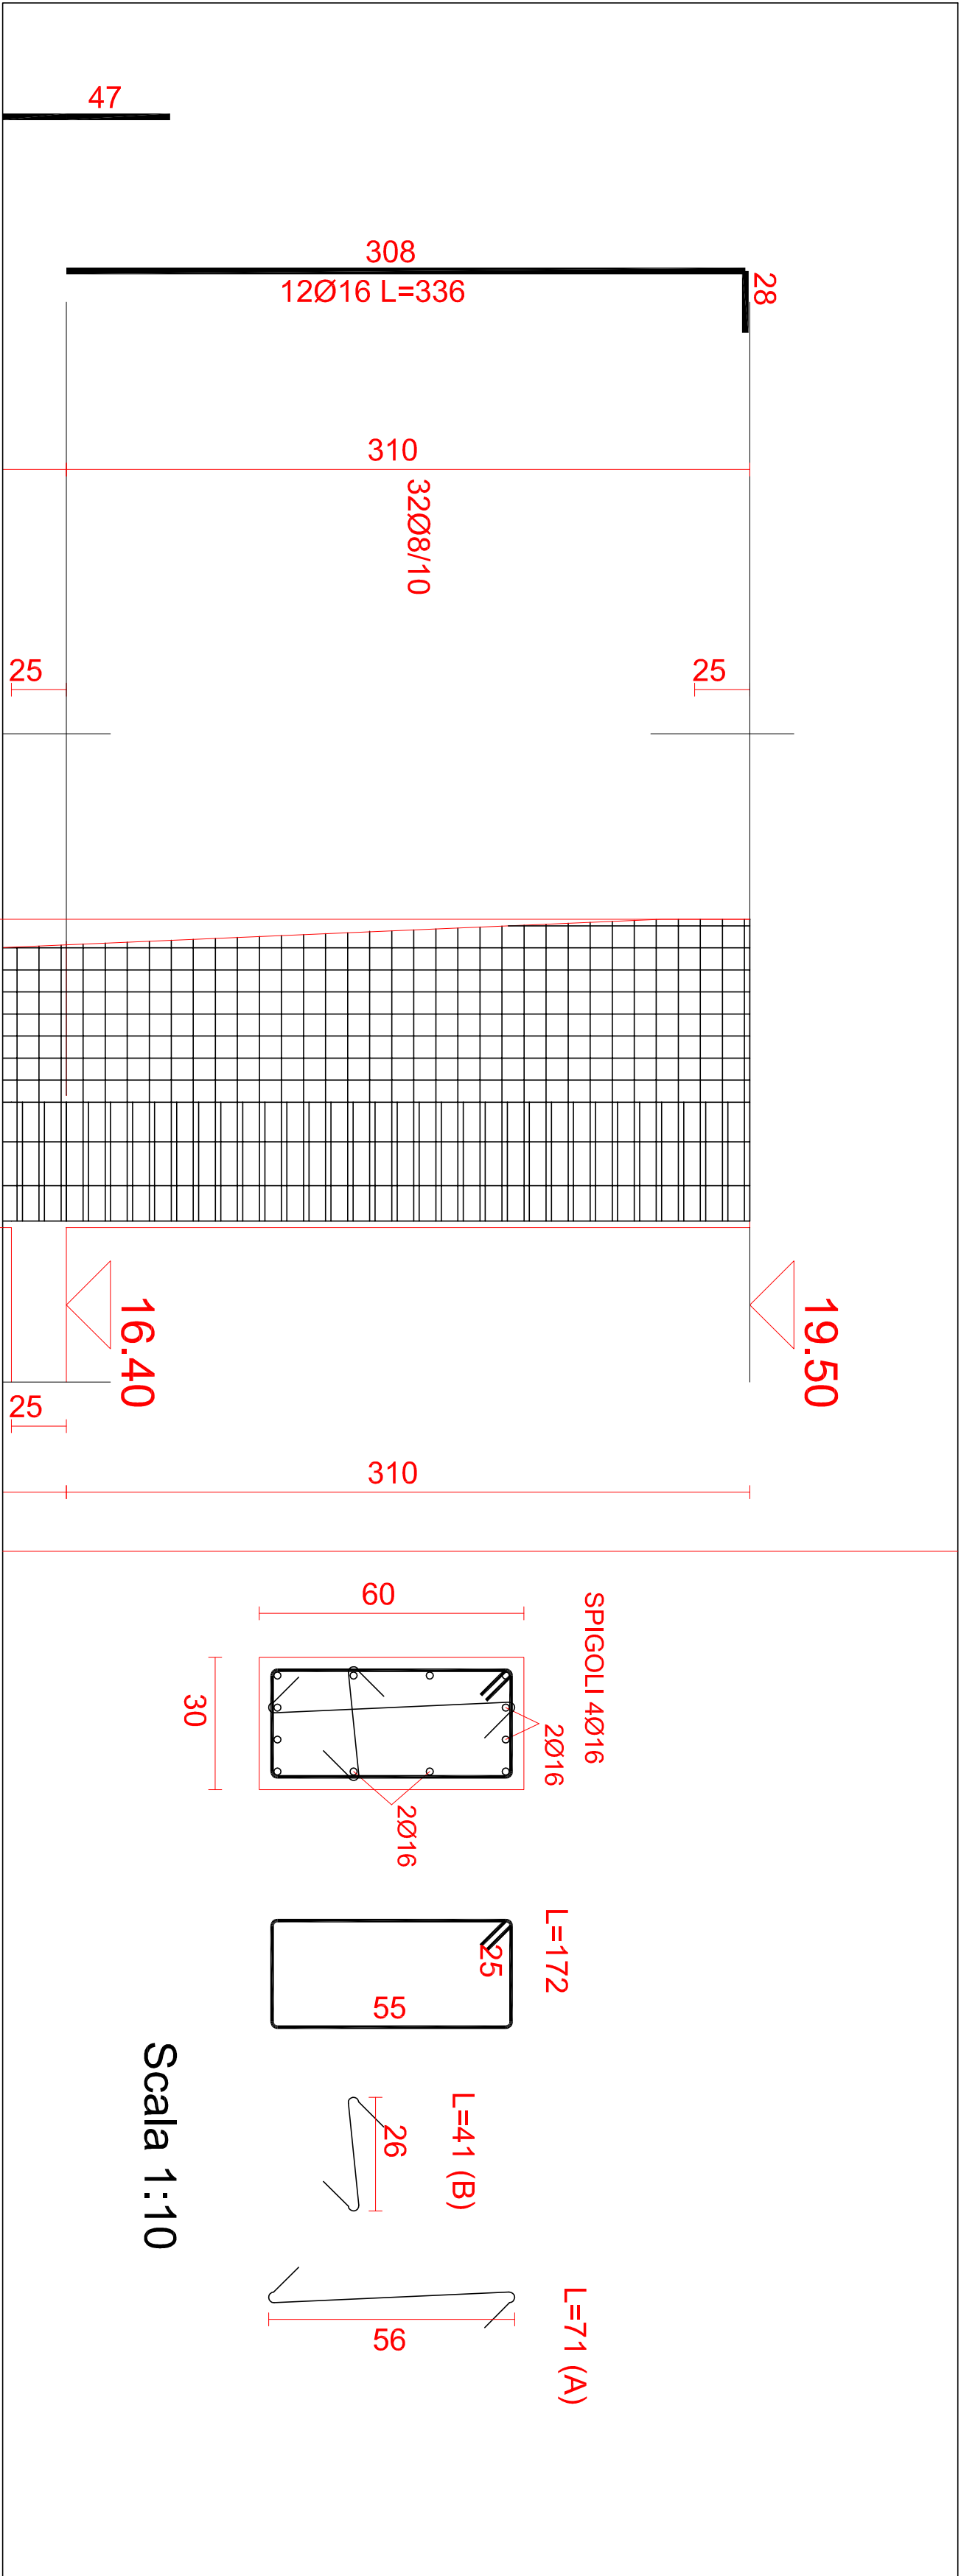

ARMATURA DI BASE SUP.=INF. SETTO 12 QUOTA m..60-16.40
Ø 14/ 10 direz.X

Ø 14/ 10 direz.y (spessore= 30 cm)
Sui bordi prevedere risvolto ferri (l= 27 cm)

ACCIAIO B450C CALCESTR. C32/40

ARCA CAPITANATA
AGENZIA REGIONALE per la CASA e l'ABITARE

Legge n. 560 del 24.12.1993

Finanziamento integrativo: € 200.000,00 (econometre ivenerenti dalla Legge n. 560/1993)

Realizzazione di n° 8 alloggi di edilizia residenziale pubblica
nel Comune di Foggia in Via Federico Confalonieri
Finanziamento complessivo: € 1.200.000,00

TIPOLOGIA	ELABORATI GRAFICI	SCALA
SAR.10	SETTI PARTICOLARI COSTRUTTIVI	1:50
AGGIORNAMENTI	L'IMPRESA	IL DIRETTORE DEI LAVORI
RIF.		

IL RESPONSABILE UNICO DEL PROCEDIMENTO
E VERIFICATORE DEL PROGETTO:
Ing. Vincenzo De Devitis
Direttore ARCA Capitanata

I PROGETTISTI DELL'ARCHITETTONICO:
arch. Anna Maria Tommaso
u.o. Progettazione / Appalti ARCA Capitanata
geom. Pietro Lorusso
u.o. Progettazione / Appalti ARCA Capitanata

IL PROGETTISTA DELLE STRUTTURE
E DEGLI IMPIANTI TECNOLOGICI:
arch. Fernando Pedalino
Via Marsala n.15 - 71017 Torremaggiore (FG)