


PARTICOLARE ELEMENTO COSTRUTTIVO

Pilastrata n. 4 e Setto n. 11



Scala 1:50

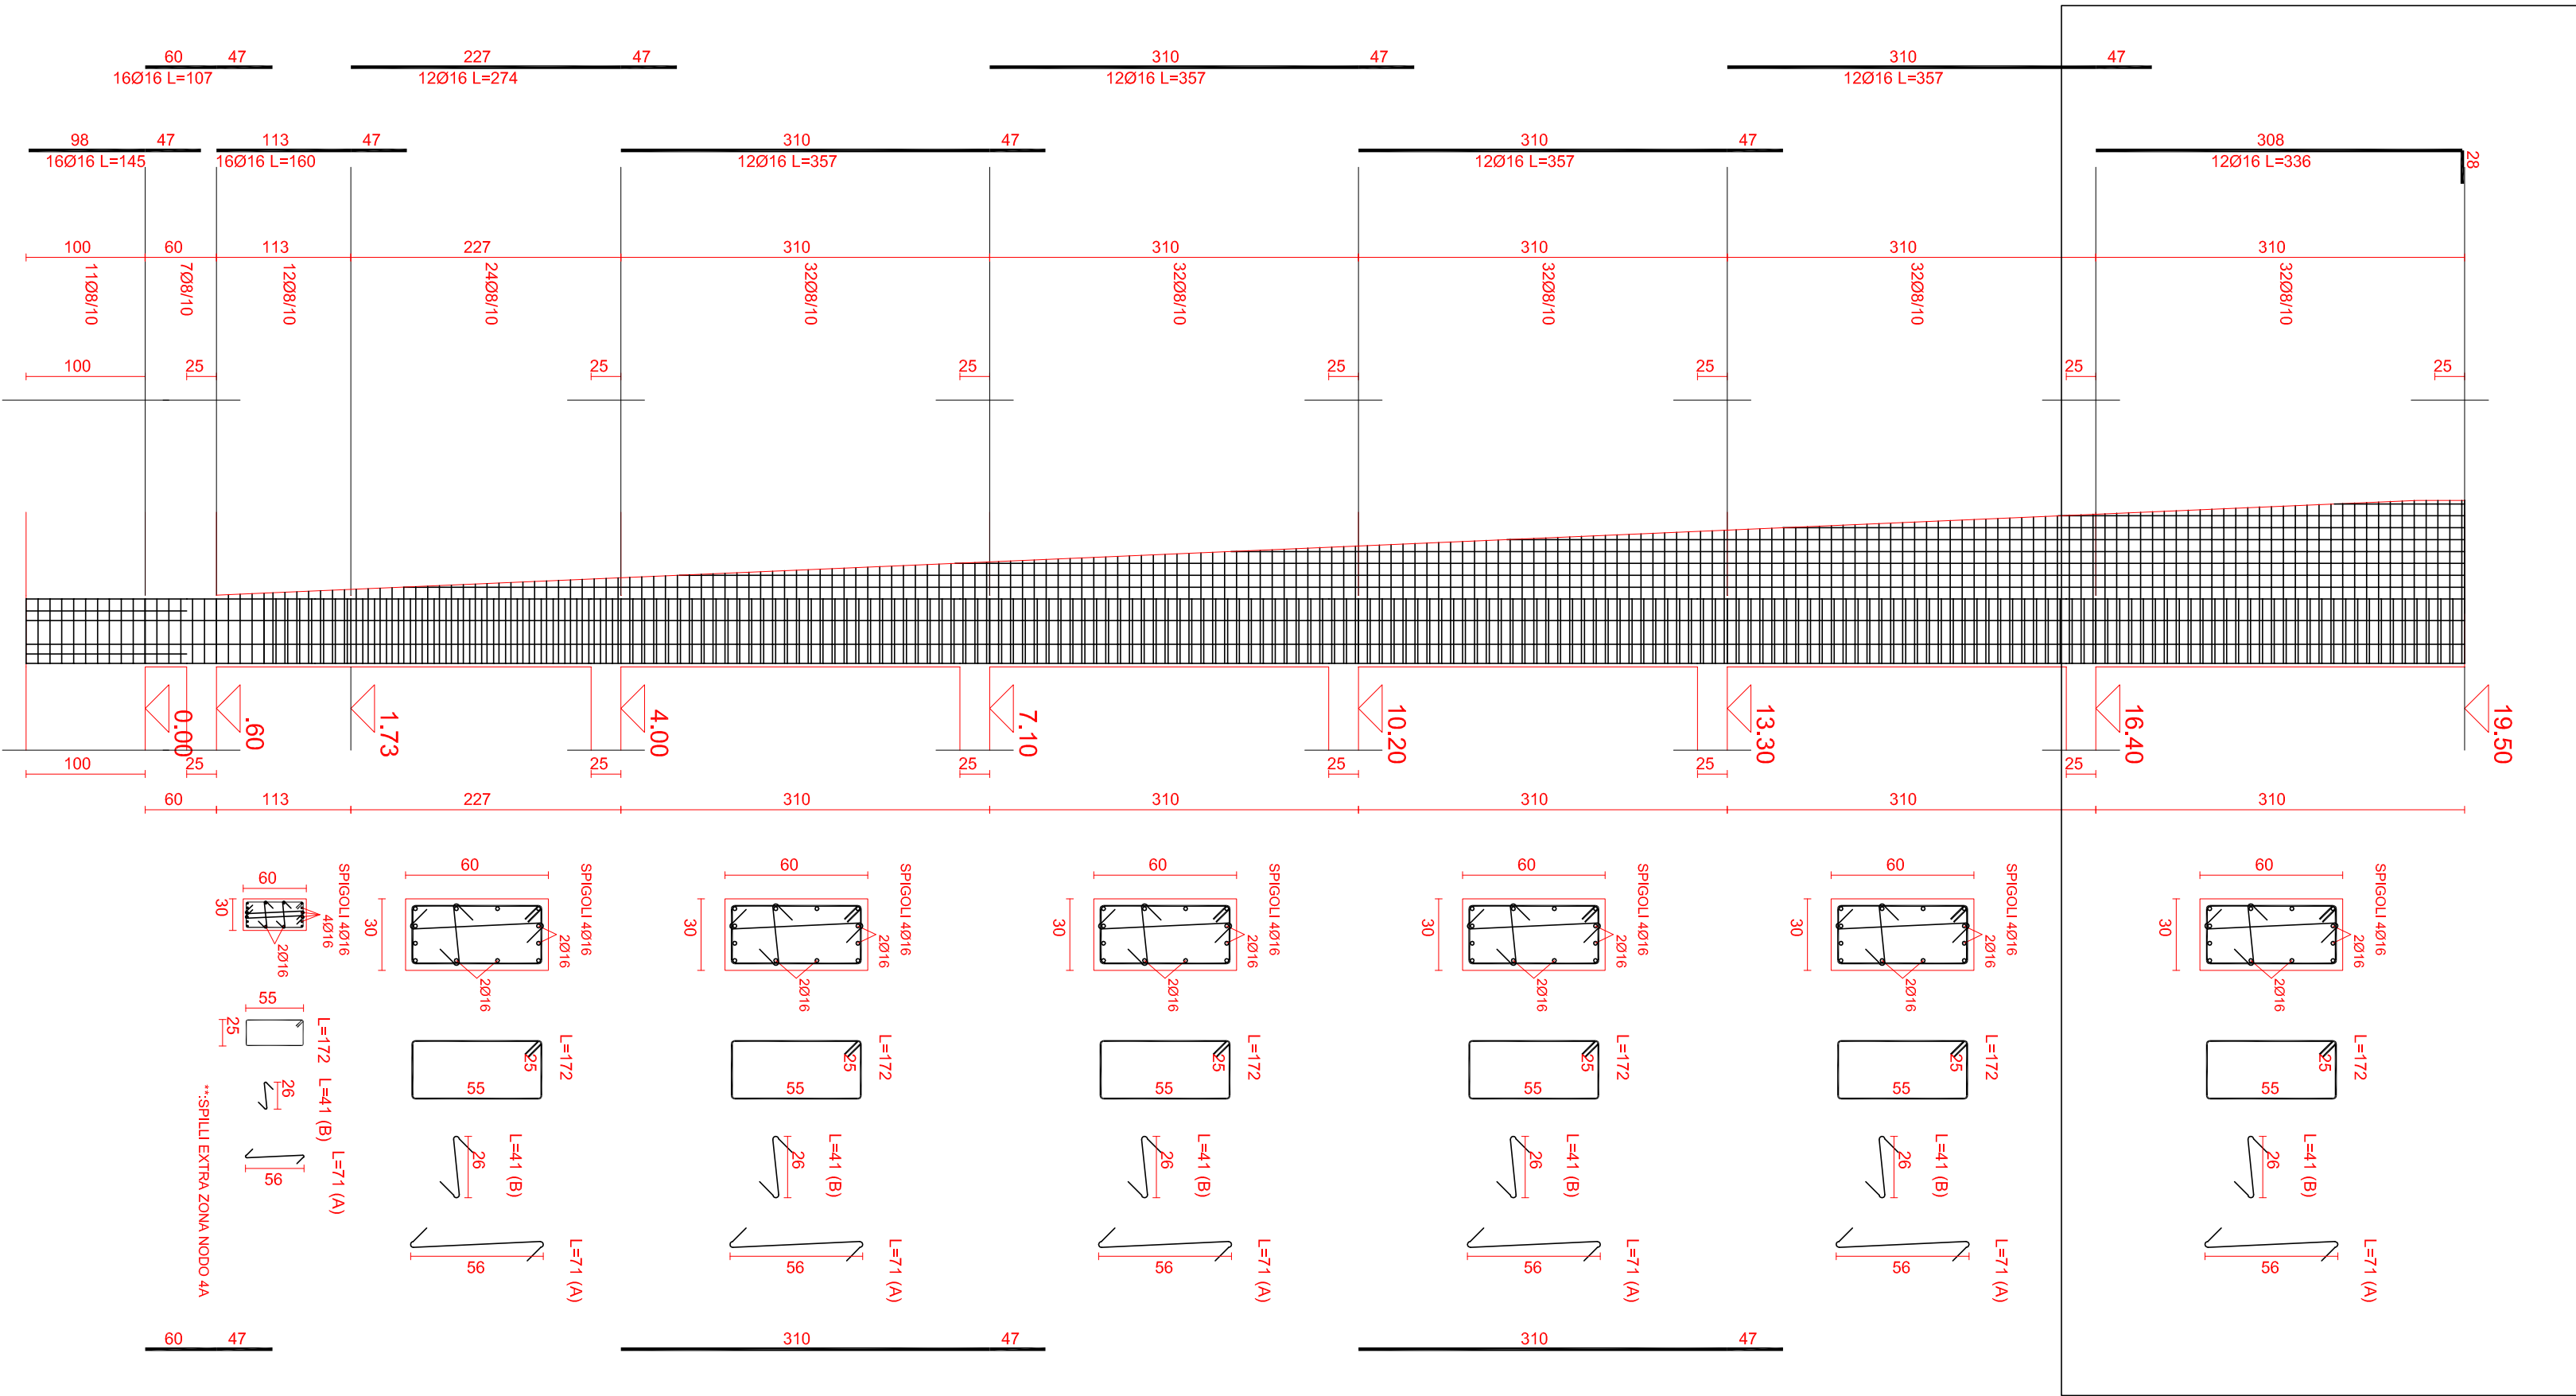

PARTICOLARE ELEMENTO COSTRUTTIVO

Pilastrata n. 4 e Setto n. 11

Scala 1:25

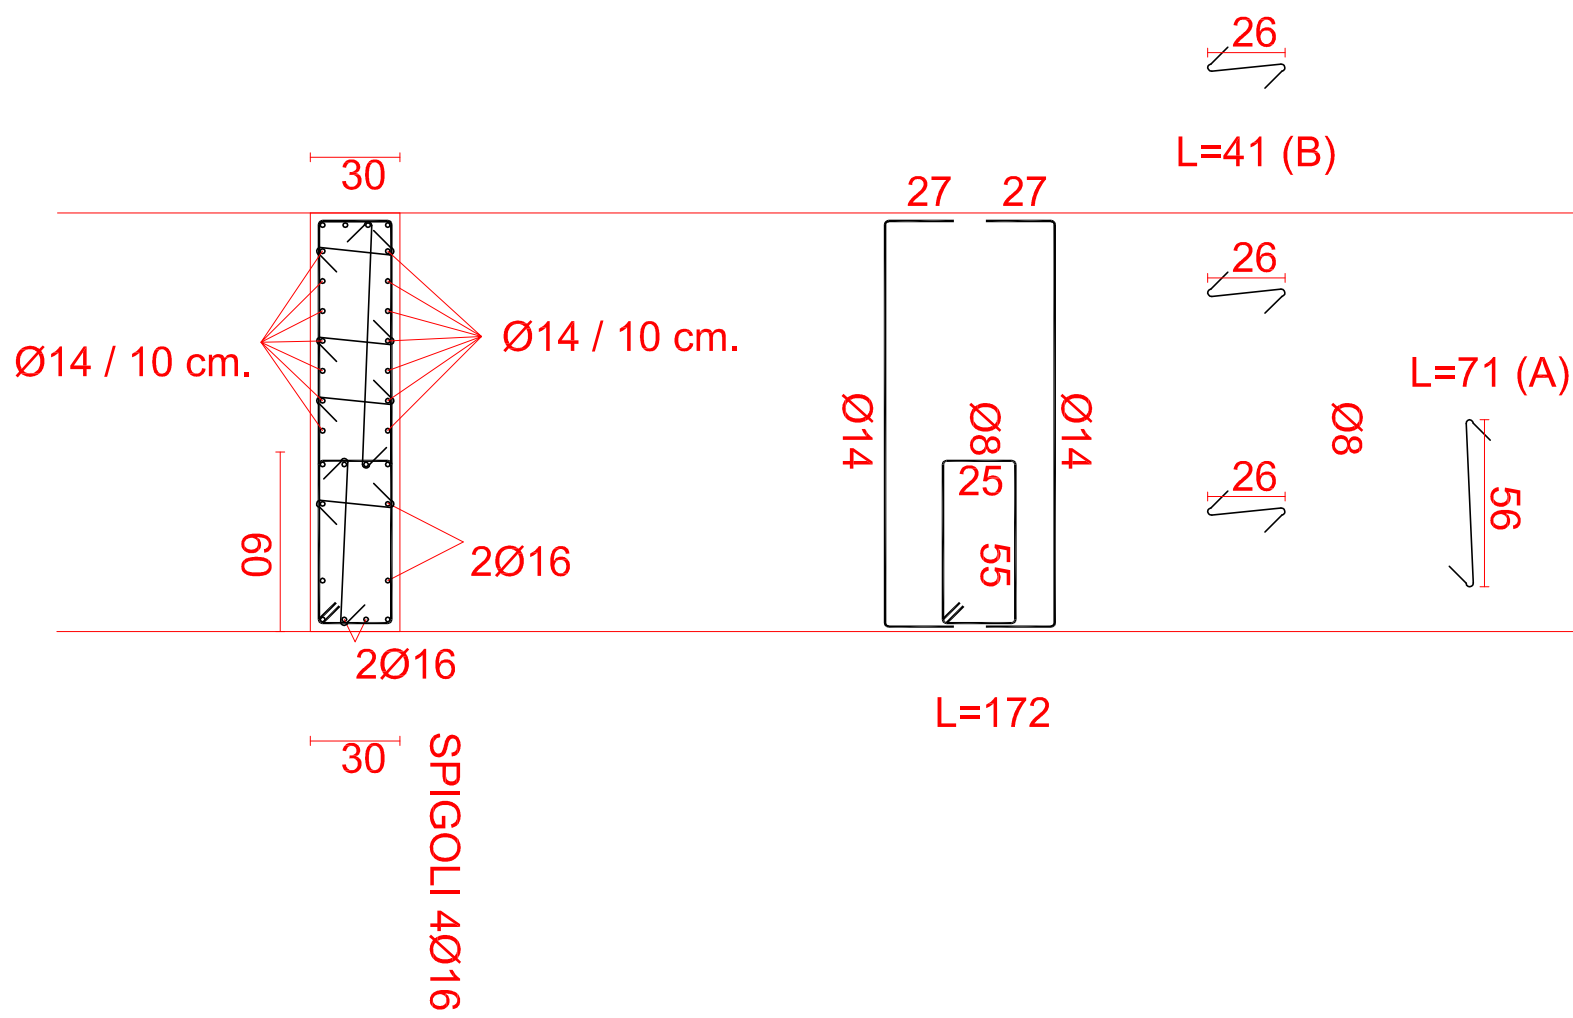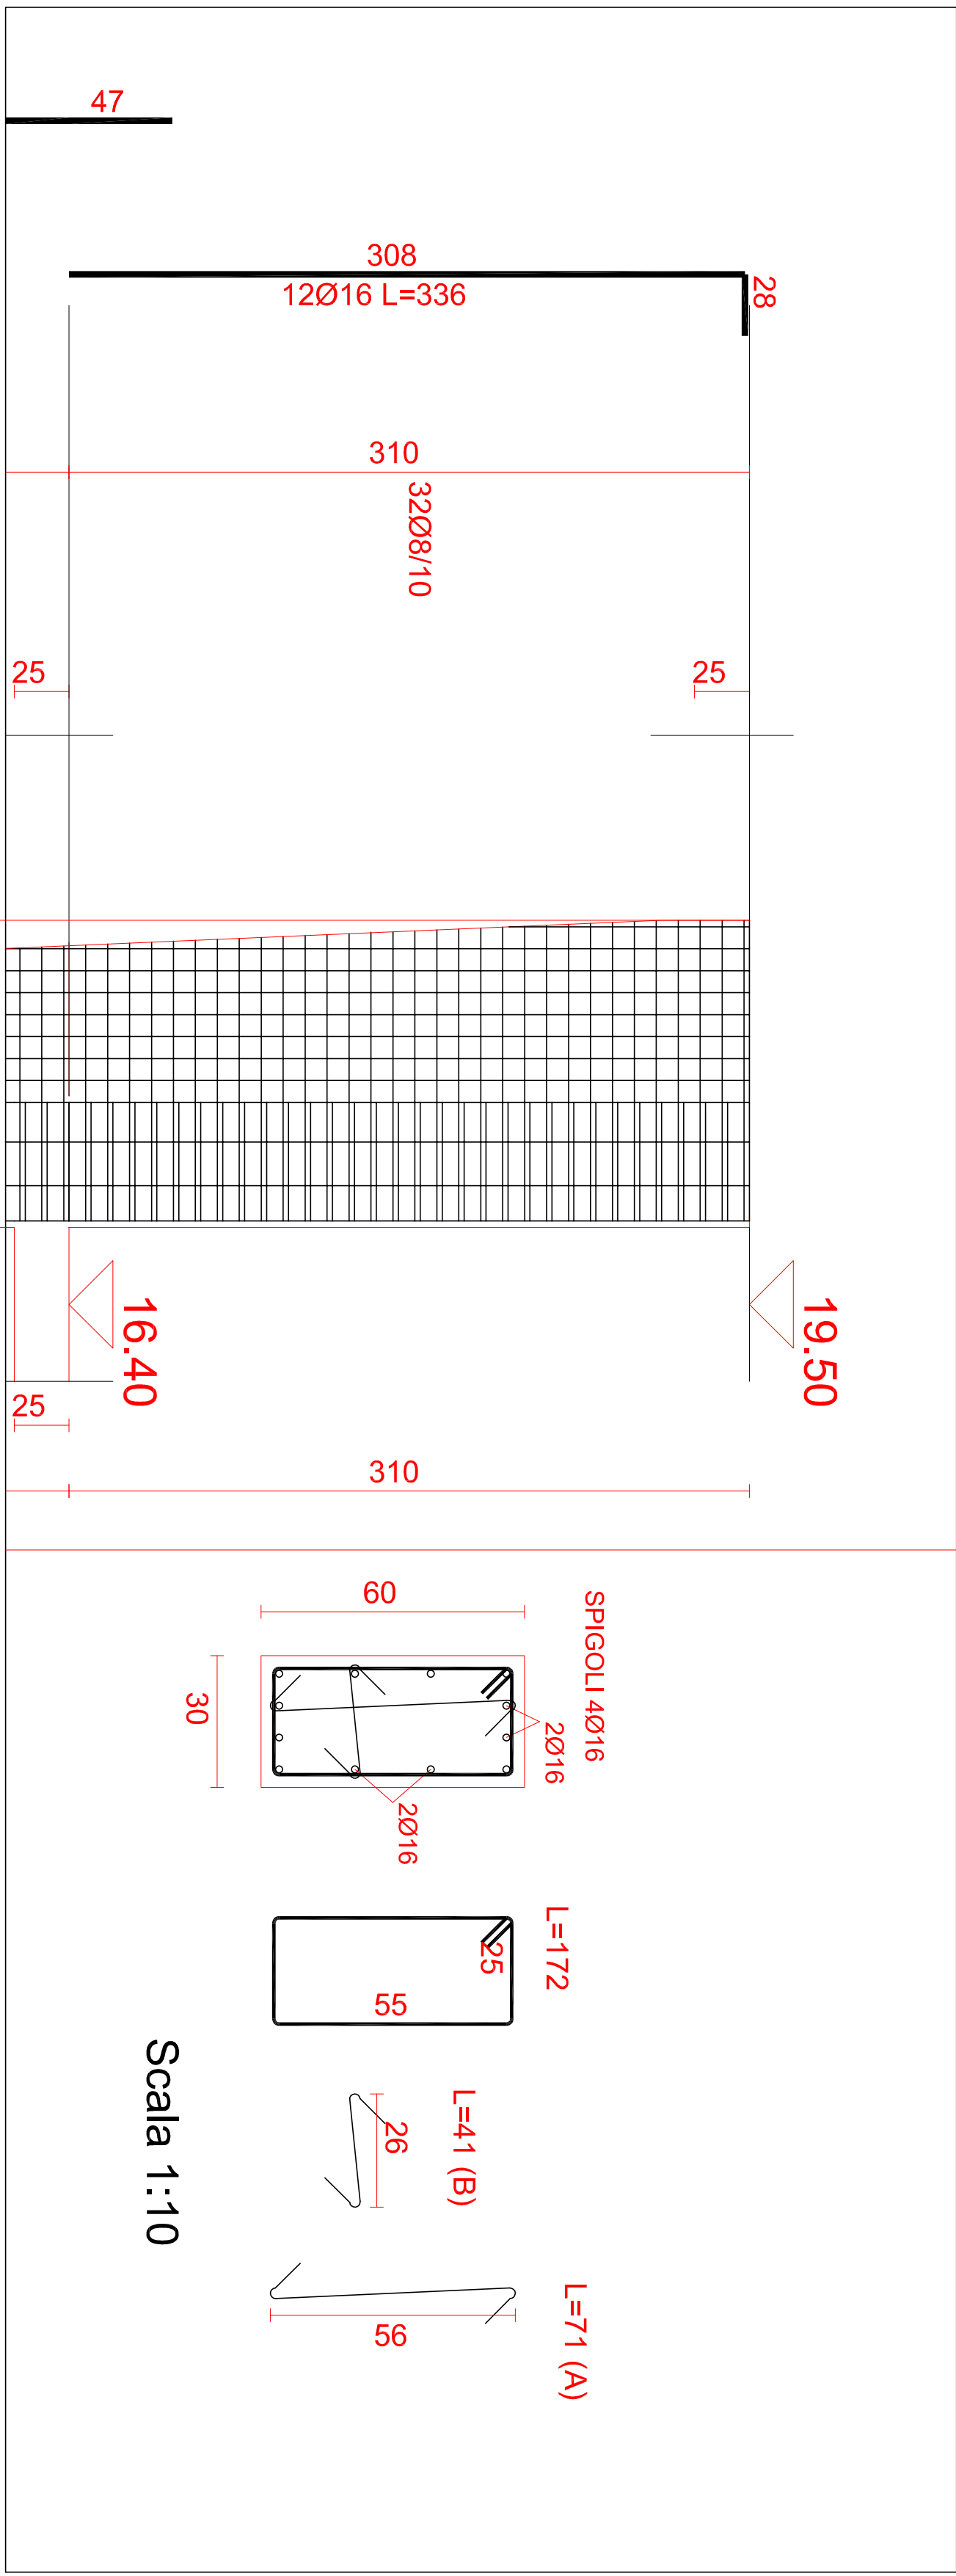

ARCA CAPITANATA
AGENZIA REGIONALE per la CASA e l'ABITARE

Legge n. 560 del 24.12.1993

Finanziamento integrativo: € 200.000,00 (econometre ivenerenti dalla Legge n. 560/1993)

Realizzazione di n° 8 alloggi di edilizia residenziale pubblica
nel Comune di Foggia in Via Federico Confalonieri

Finanziamento complessivo: € 1.200.000,00

TIPOLOGIA	TITOLO	SCALA
SAR.11	ELABORATI GRAFICI	1:50
AGGIORNAMENTI	SETTI	DATA
RIF.	PARTICOLARI COSTRUTTIVI	

IL RESPONSABILE UNICO DEL PROCEDIMENTO E VERIFICATORE DEL PROGETTO:	Ing. Vincenzo De Vitis Direttore ARCA Capitanata
I PROGETTISTI DELL'ARCHITETTONICO:	arch. Anna Maria Tomassio u.o. Progettazione / Appalti ARCA Capitanata geom. Pietro Lorusso u.o. Progettazione / Appalti ARCA Capitanata
IL PROGETTISTA DELLE STRUTTURE E DEGLI IMPIANTI TECNOLOGICI:	arch. Fernando Pedalino Via Marsala n.15 - 71017 Torremaggiore (FG)

ARMATURA DI BASE SUP.=INF. SETTO 11 QUOTA m..60-16.40

Ø 14/ 10 direz. X

Ø 14/ 10 direz. y (spessore= 30 cm)

Sui bordi prevedere risvolto ferri (l= 27 cm)

ACCIAIO B450C CALCESTR. C32/40

ARMATURA DI BASE SUP.=INF. SETTO 11 QUOTA m..60-16.40

Ø 14/ 10 direz. X

Ø 14/ 10 direz. y (spessore= 30 cm)

Sui bordi prevedere risvolto ferri (l= 27 cm)

ACCIAIO B450C CALCESTR. C32/40

TAVOLA	TITOLO	SCALA
SAR.11	ELABORATI GRAFICI	1:50
AGGIORNAMENTI	SETTI	DATA
RIF.	PARTICOLARI COSTRUTTIVI	

IL RESPONSABILE UNICO DEL PROCEDIMENTO E VERIFICATORE DEL PROGETTO:	Ing. Vincenzo De Vitis Direttore ARCA Capitanata
I PROGETTISTI DELL'ARCHITETTONICO:	arch. Anna Maria Tomassio u.o. Progettazione / Appalti ARCA Capitanata geom. Pietro Lorusso u.o. Progettazione / Appalti ARCA Capitanata
IL PROGETTISTA DELLE STRUTTURE E DEGLI IMPIANTI TECNOLOGICI:	arch. Fernando Pedalino Via Marsala n.15 - 71017 Torremaggiore (FG)