



PROSPETTO NORD

Scala 1:100

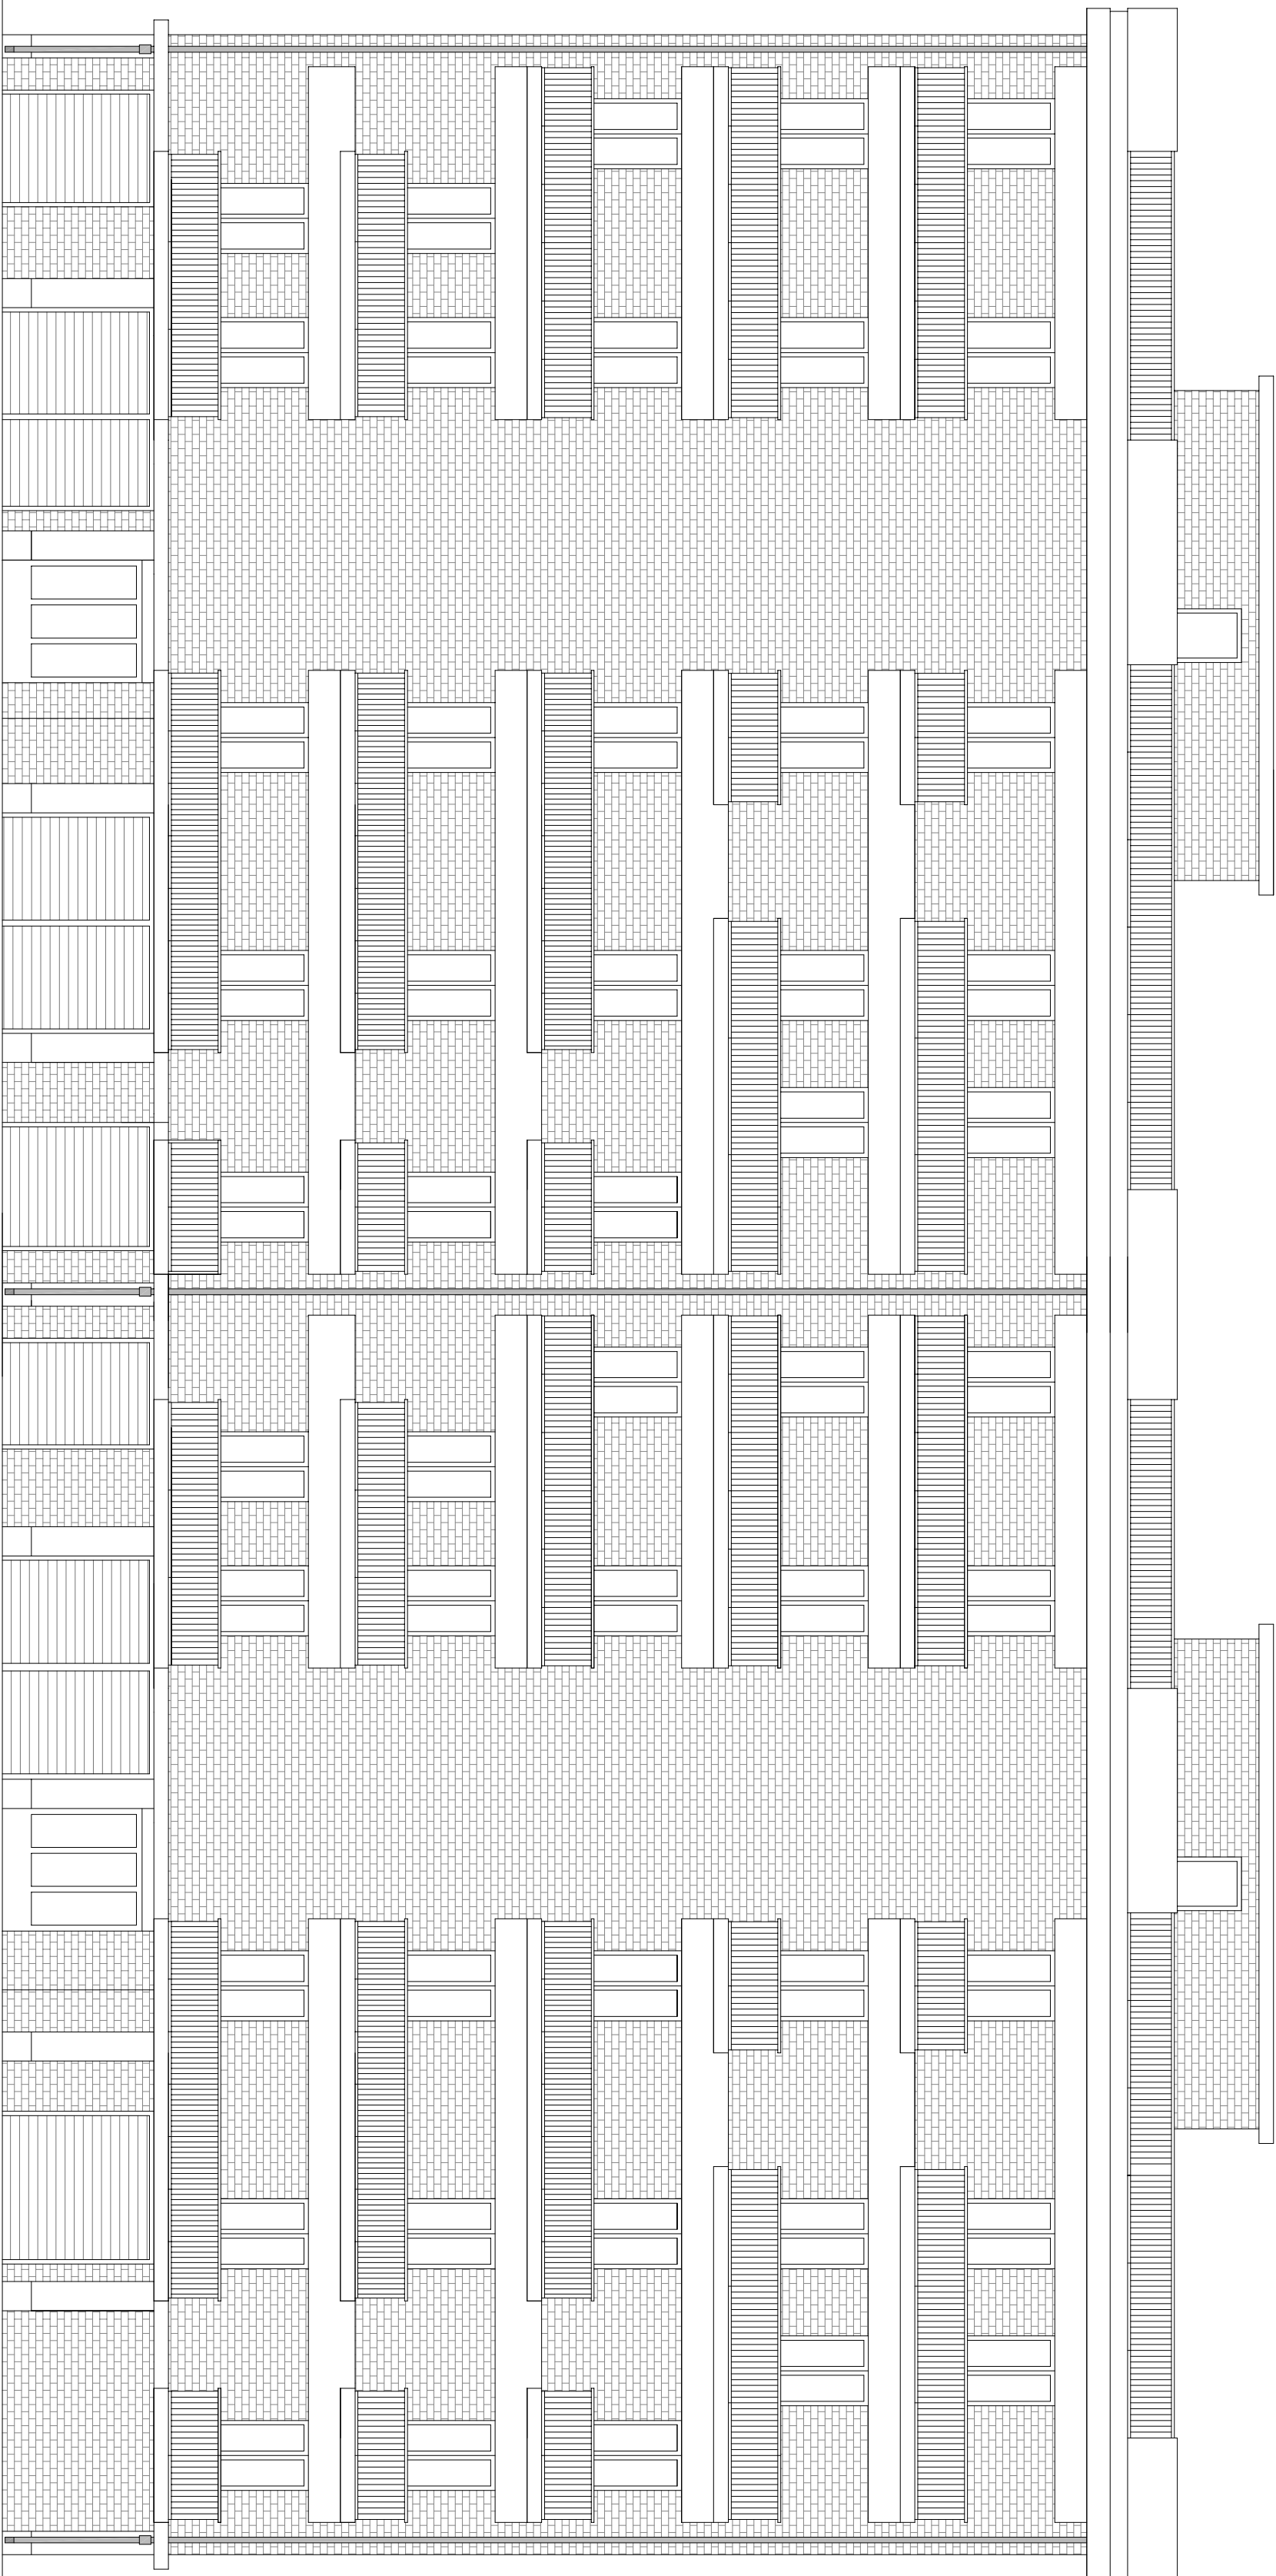

PROSPETTO EST

Scala 1:100

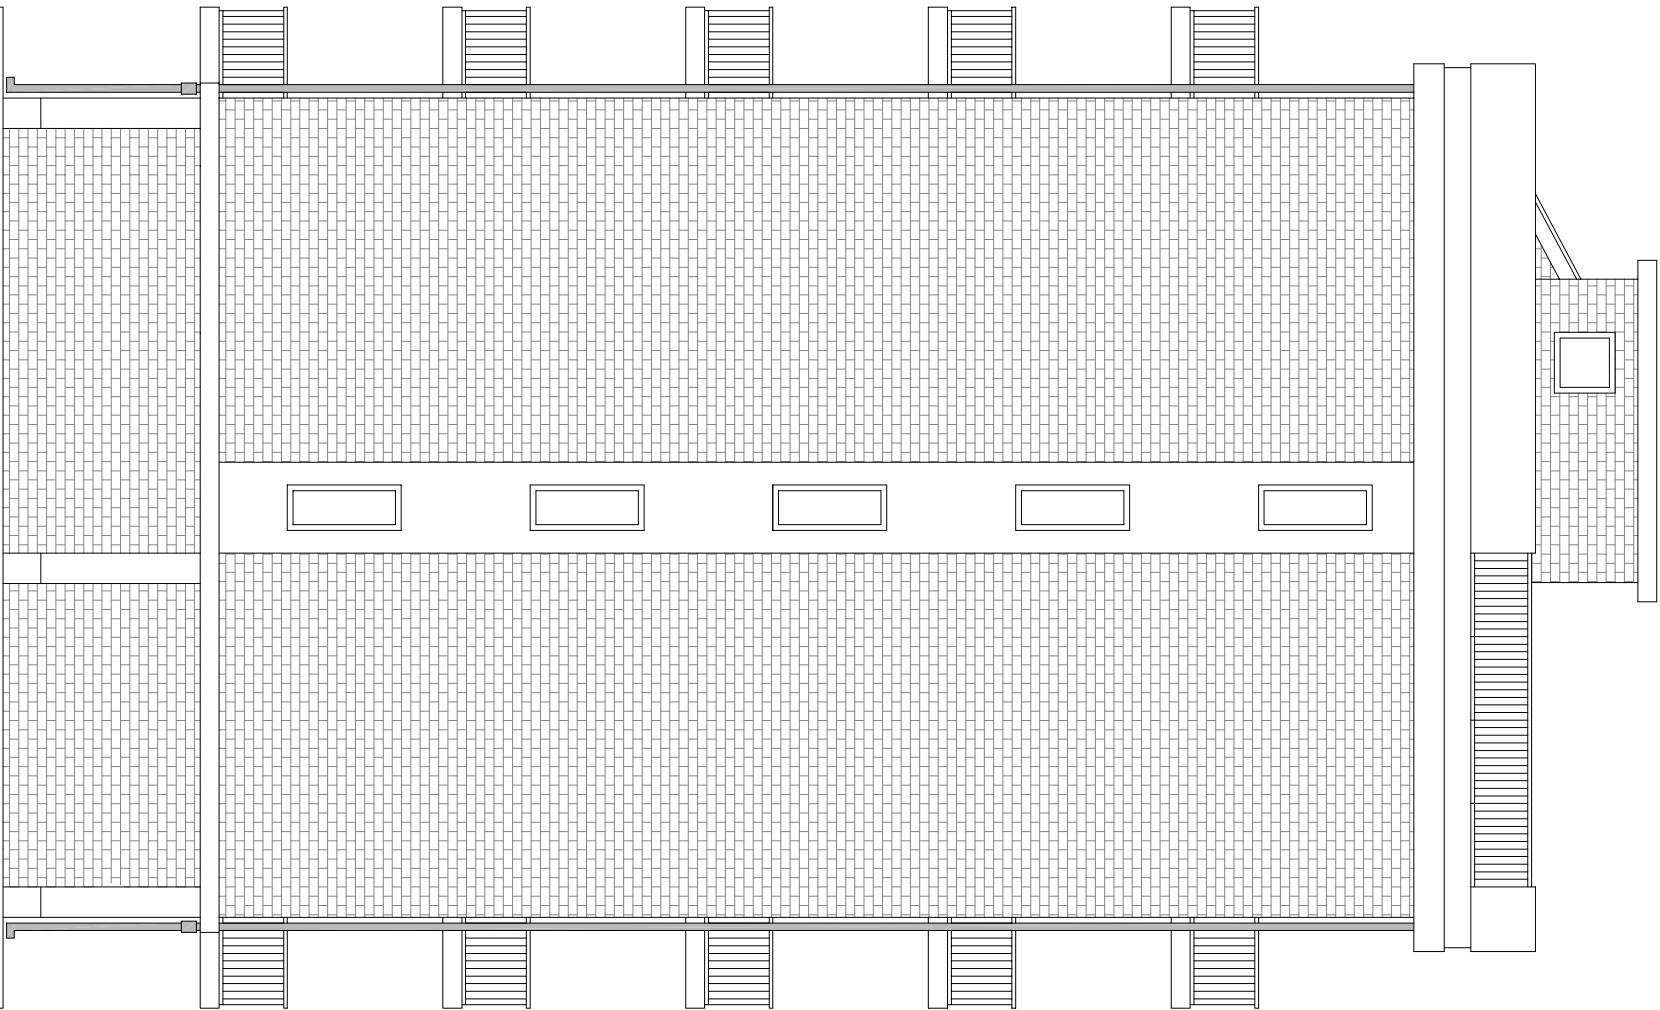


PROSPETTO SUD

Scala 1:100



PROSPETTO OVEST

Scala 1:100

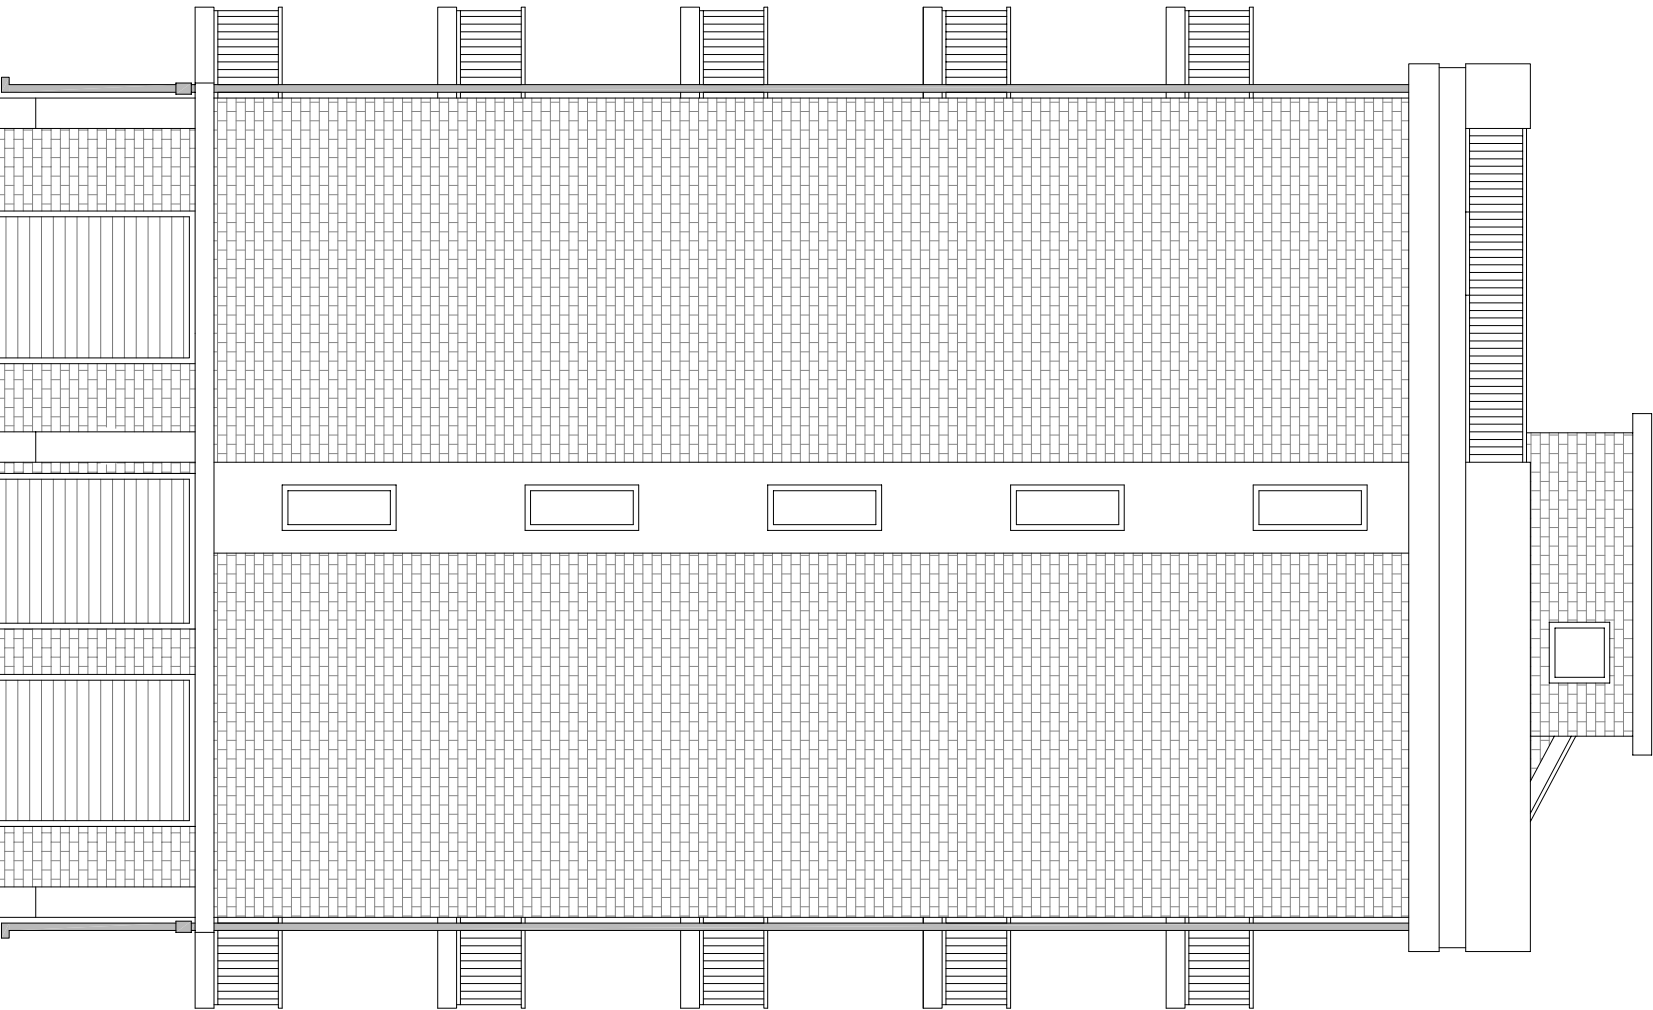

ARCA CAPITANAIA  
AGENZIA REGIONALE per la CASA e l'ABITARE

POR PUGLIA FESR 2014-2020  
ASSE IV, AZIONE 4.1 e ASSE IX, AZIONE 9.13

Comune di Foggia  
Intervento di verifica statica, efficientamento energetico e eliminazione delle barriere architettoniche del lotto A.R.C.A. Capitanai n. 351, sito in Via A. Silvestri 2/4 - 12/14  
Finanziamento: € 2.300.000,00

Il progetto

LAIRA S.R.L.  
Via Roma n. 8, 52034  
Montecatini Terme, Pistoia  
www.laira.it  
Ing. Massimo Lazzari

Il Responsabile Unico del Procedimento  
(Resp. Ufficio Progettazione)

Arch. Anna Maria Tomacello

Il Dirigente dell'Area Patrimonio

Ing. Vincenzo De Devitis

TAVOLA	TITOLO	SCALA
SF-A02	Stato di fatto architettonico Prospecti	1:100
ACQUINAMENTI	L'IMPRESA	DATA 14/11/2019
REF.	IL DIRETTORE DEI LAVORI	