




PLANimetria IDENTIFICAZIONE STRUTTURE PIANO TERZO, SCALA 1:100

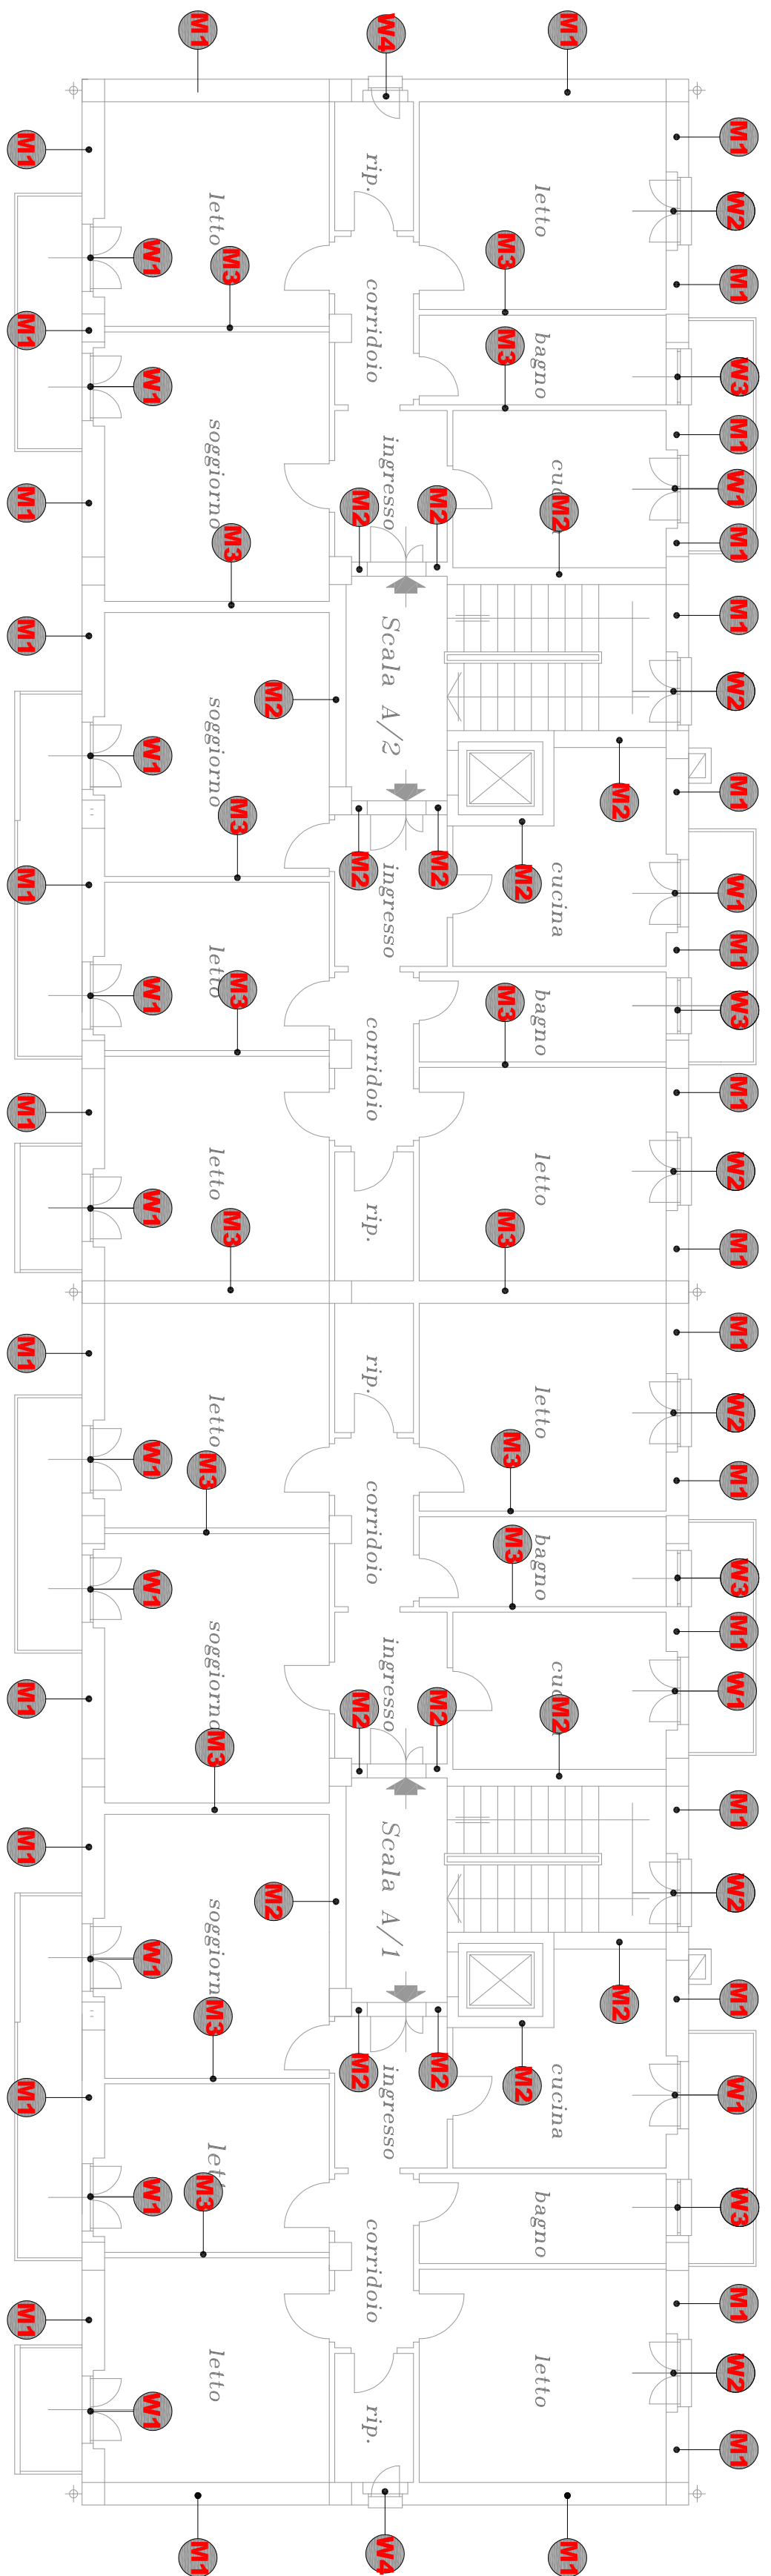


PLANimetria IDENTIFICAZIONE STRUTTURE PIANO QUARTO, SCALA 1:100

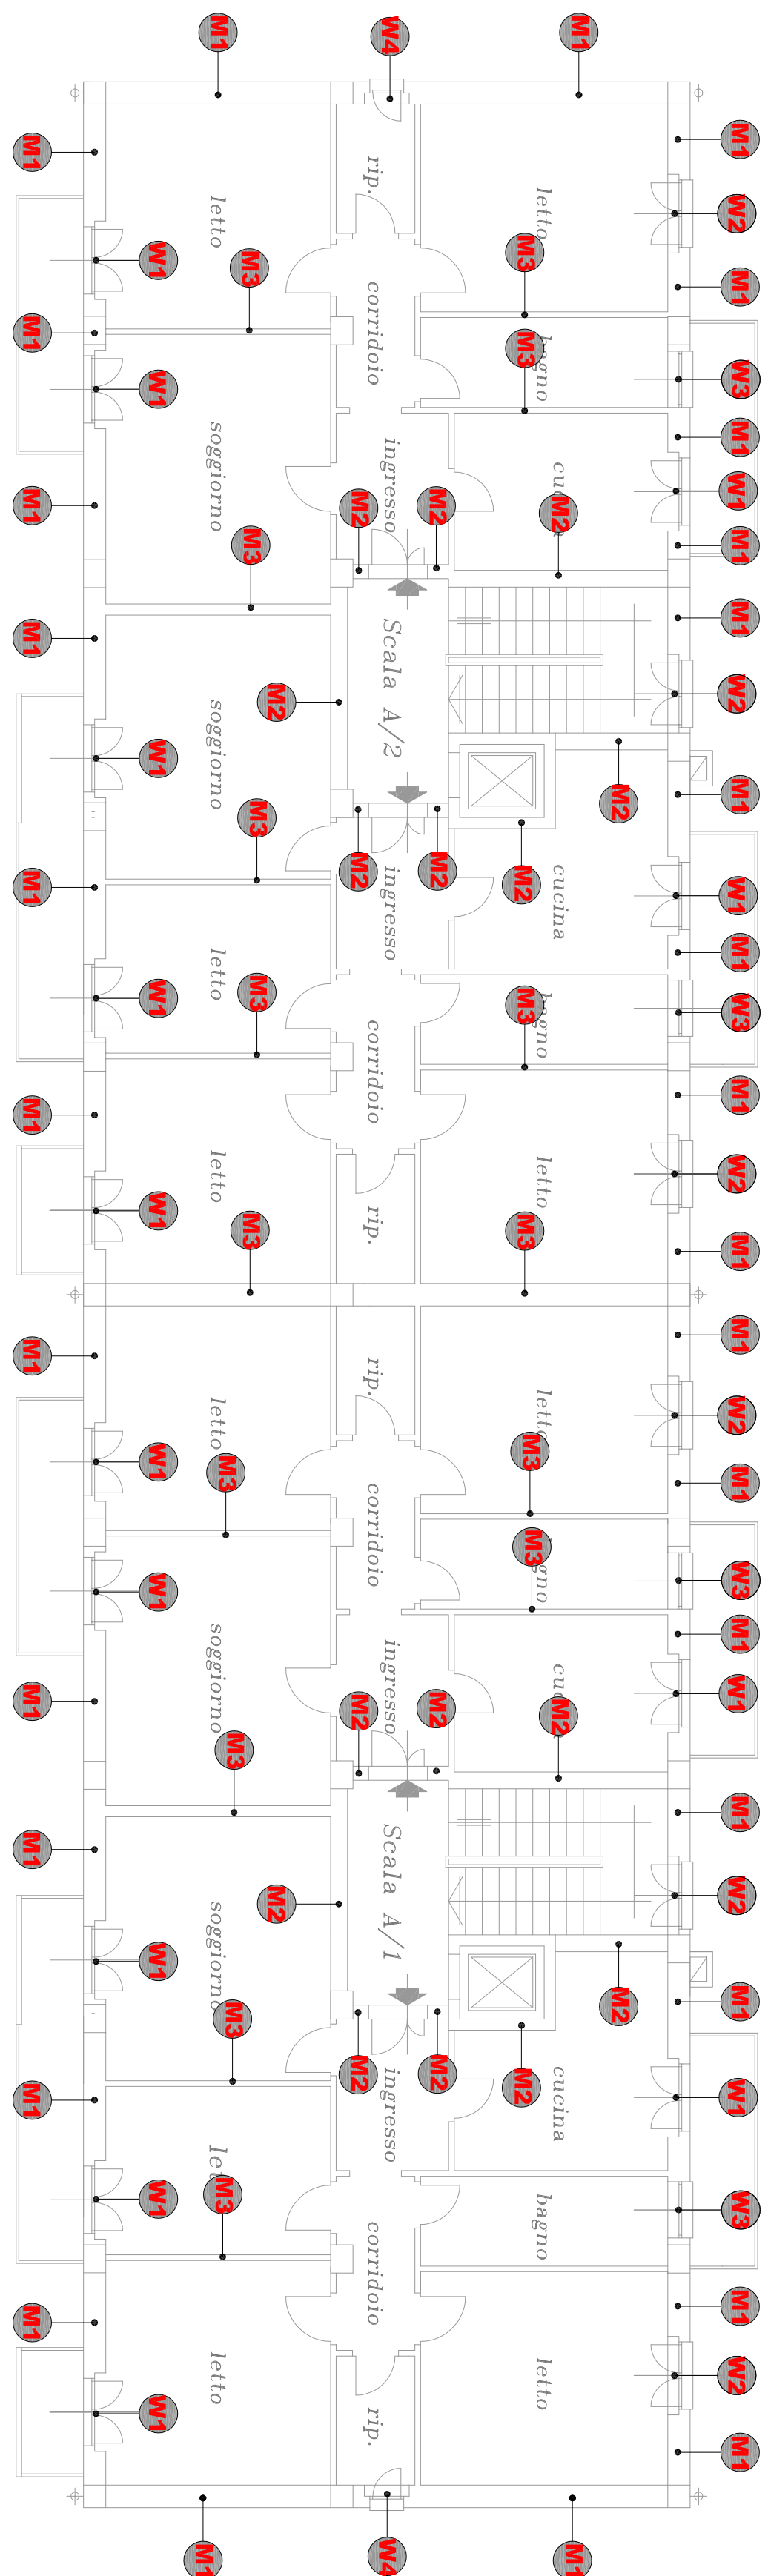


PLANimetria IDENTIFICAZIONE STRUTTURE PIANO SECONDO, SCALA 1:100

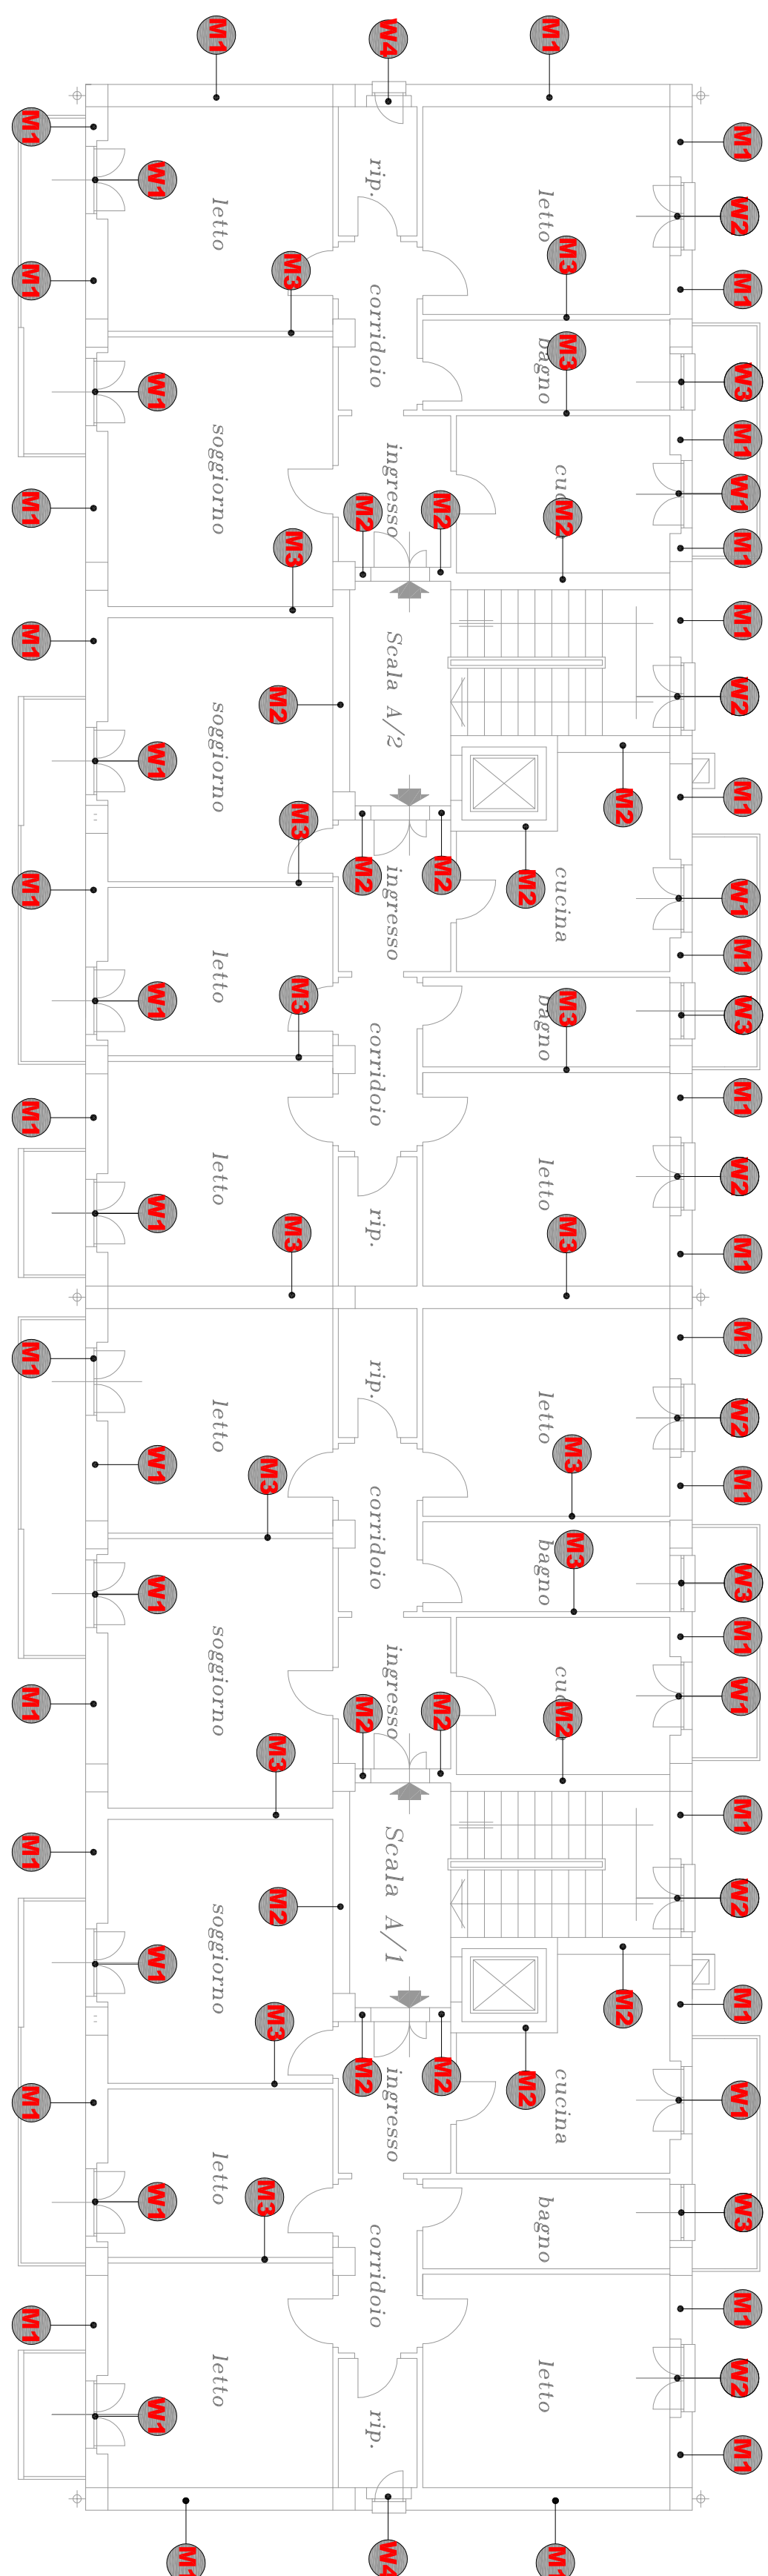


PLANimetria IDENTIFICAZIONE STRUTTURE PIANO TERZO, SCALA 1:100

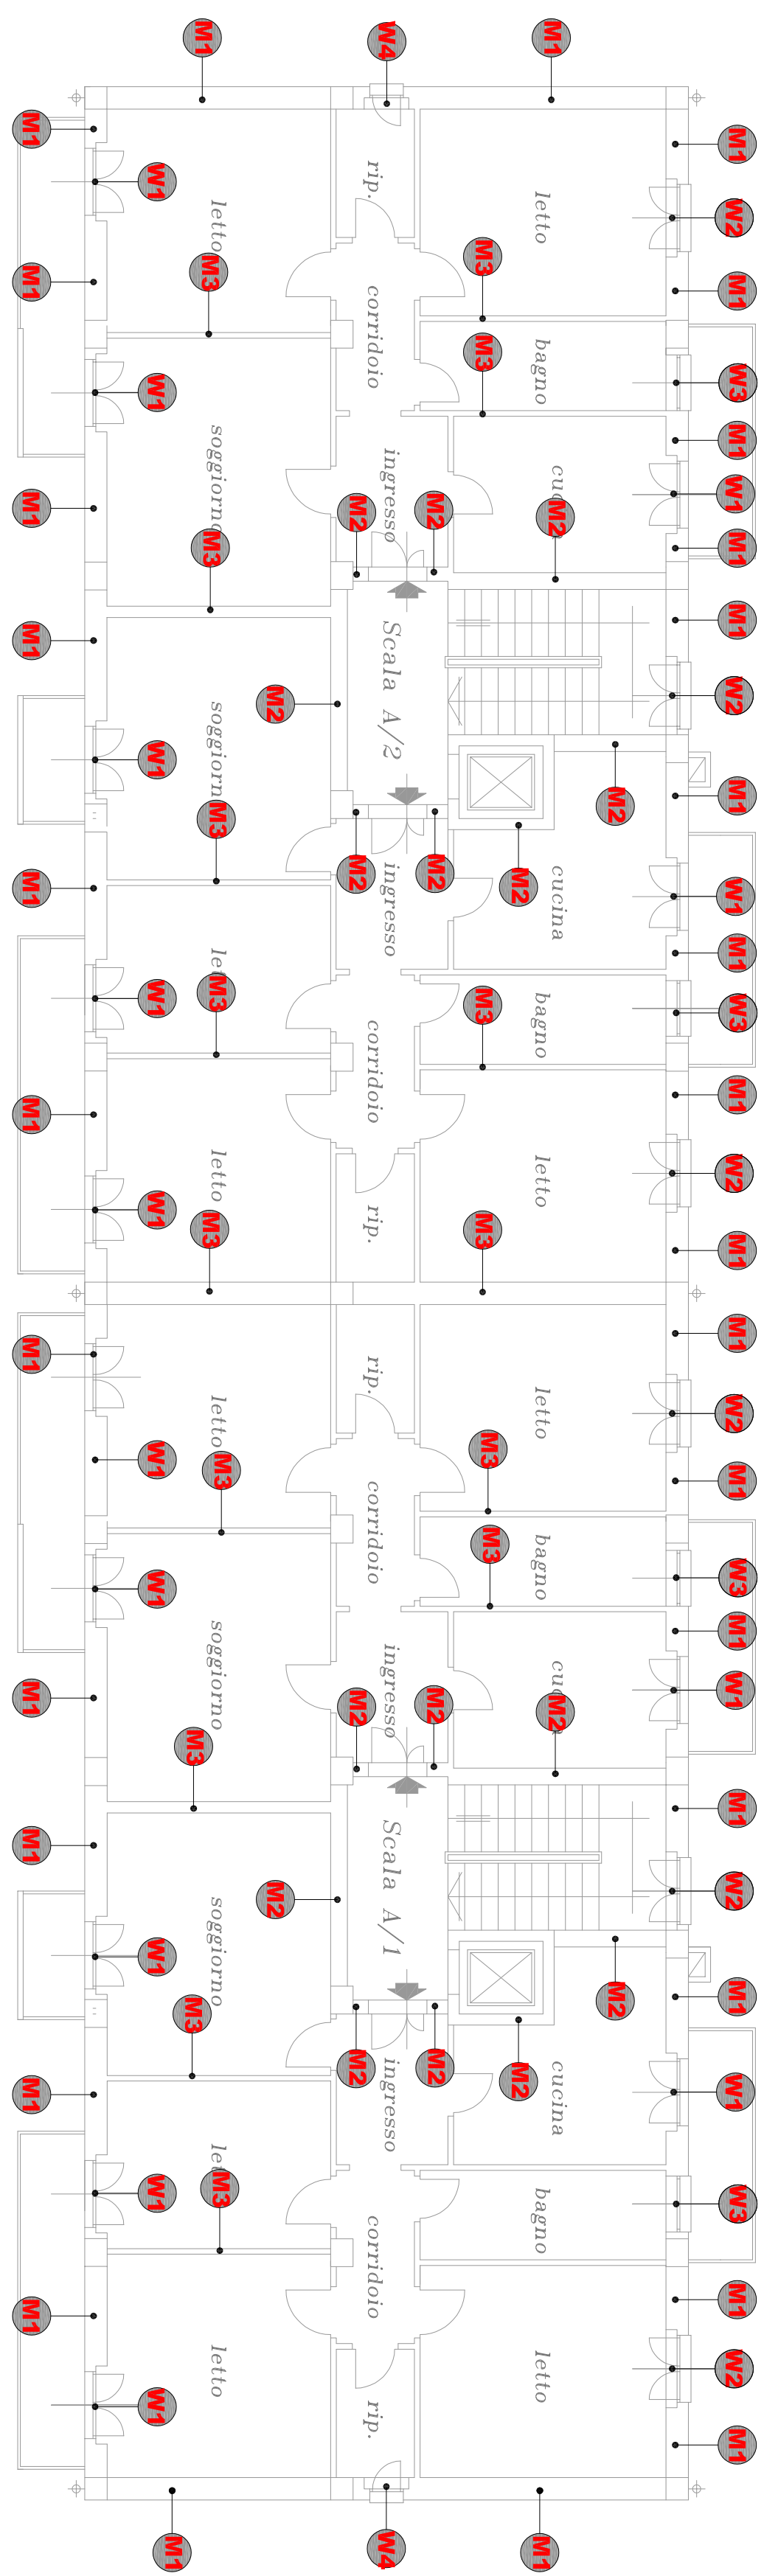


PLANimetria IDENTIFICAZIONE STRUTTURE PIANO QUARTO, SCALA 1:100

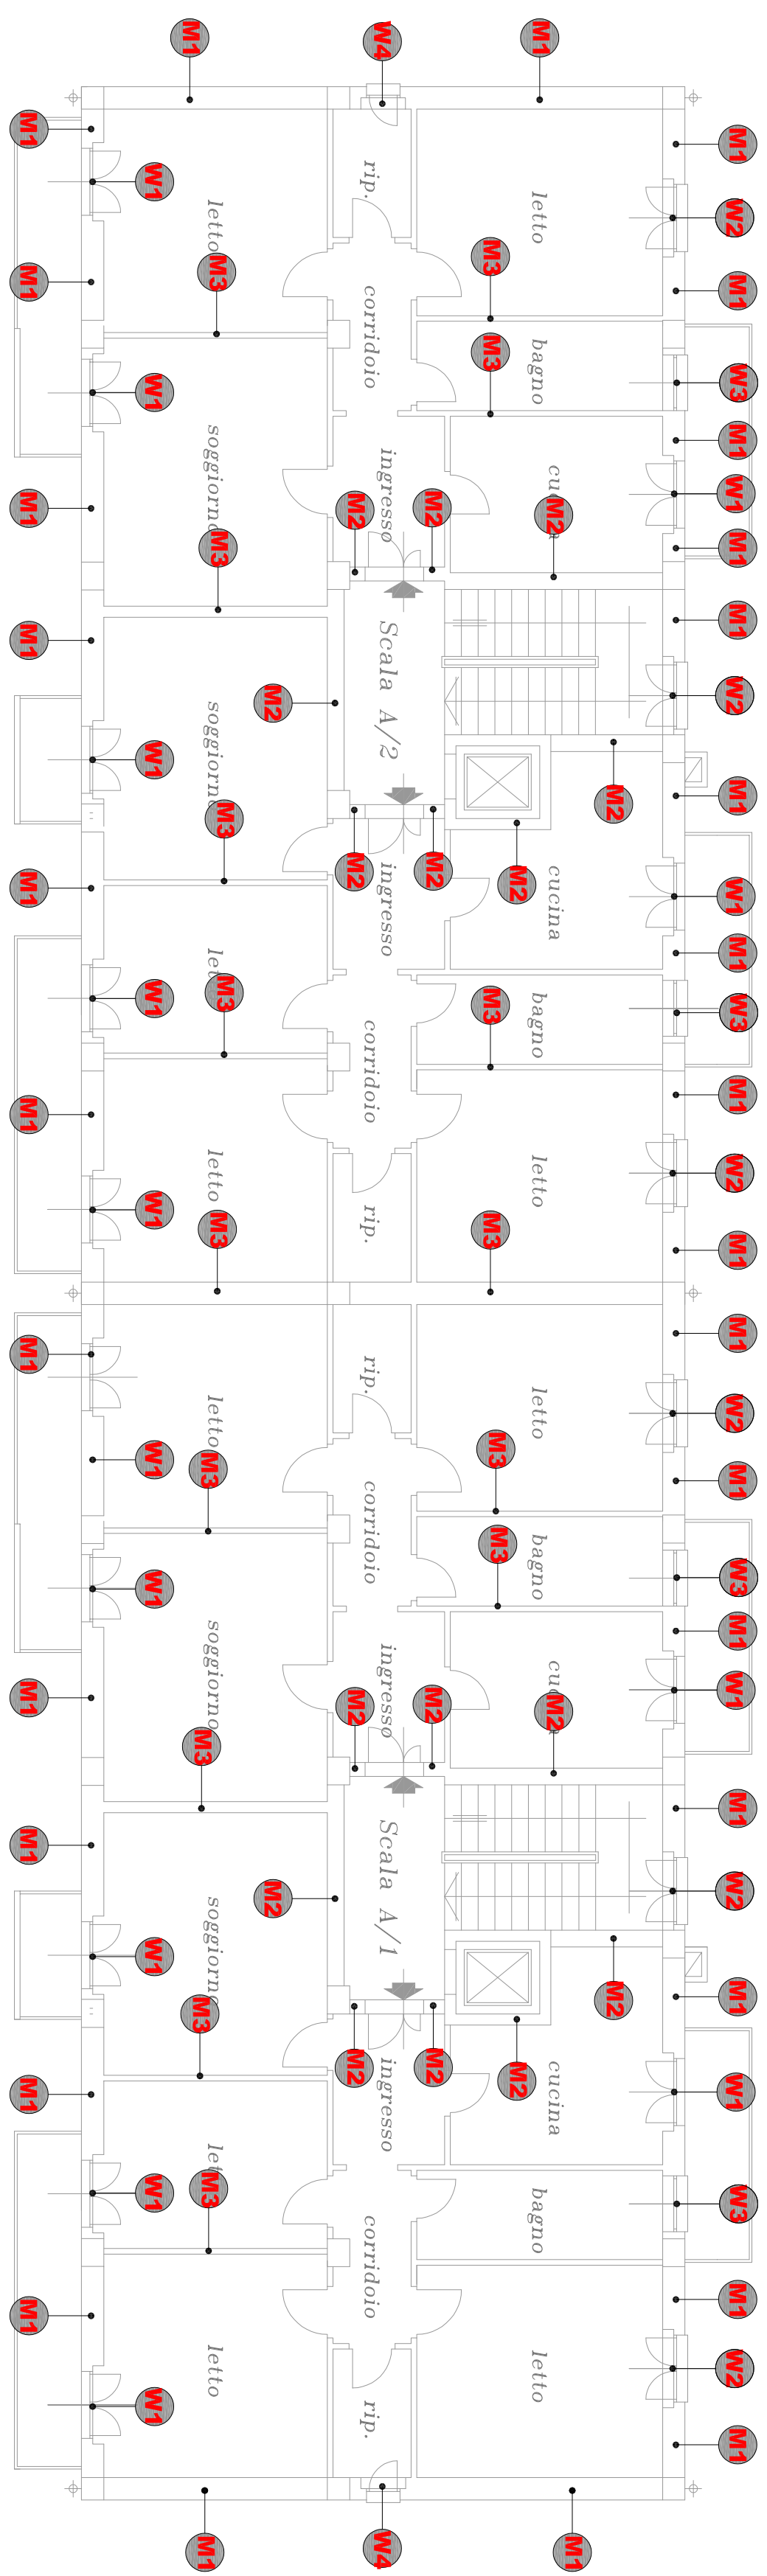

PLANimetria IDENTIFICAZIONE STRUTTURE PIANO QUARTO, SCALA 1:100

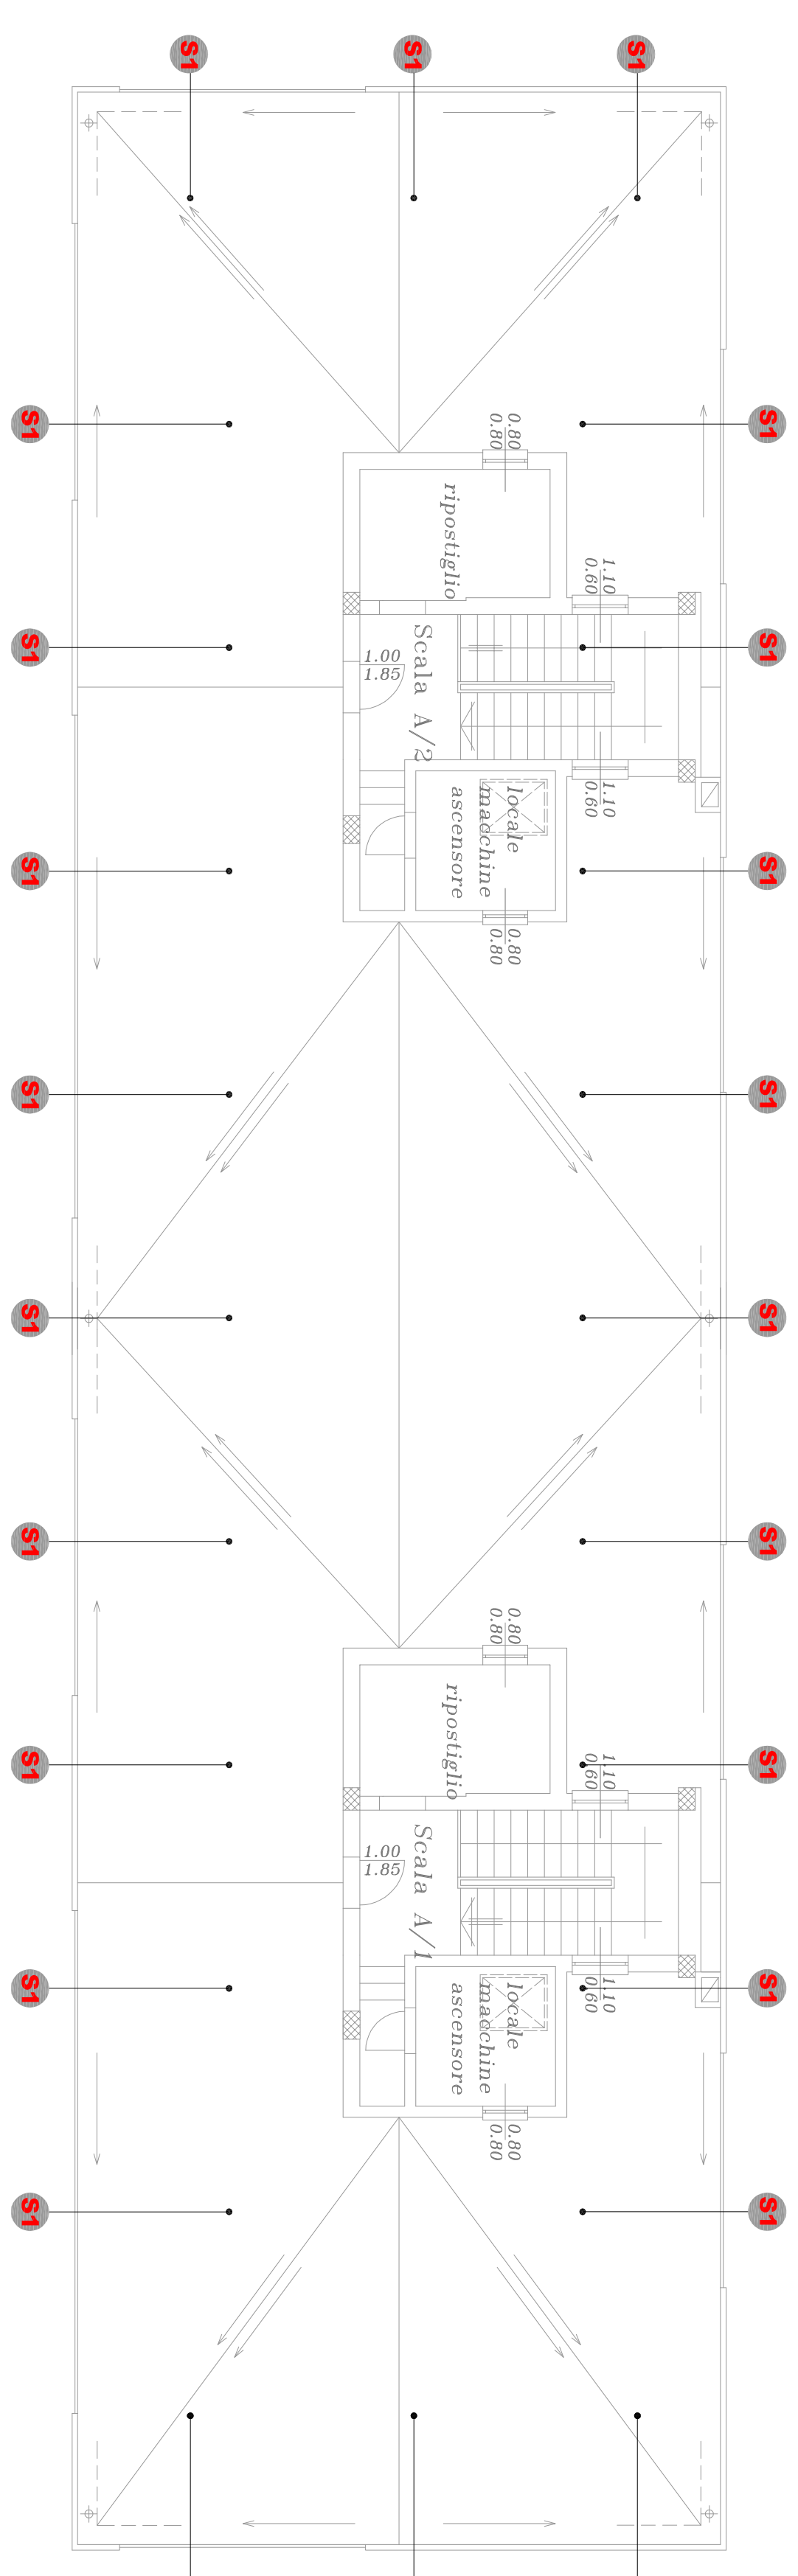

PLANimetria IDENTIFICAZIONE STRUTTURE PIANO SECONDO, SCALA 1:100

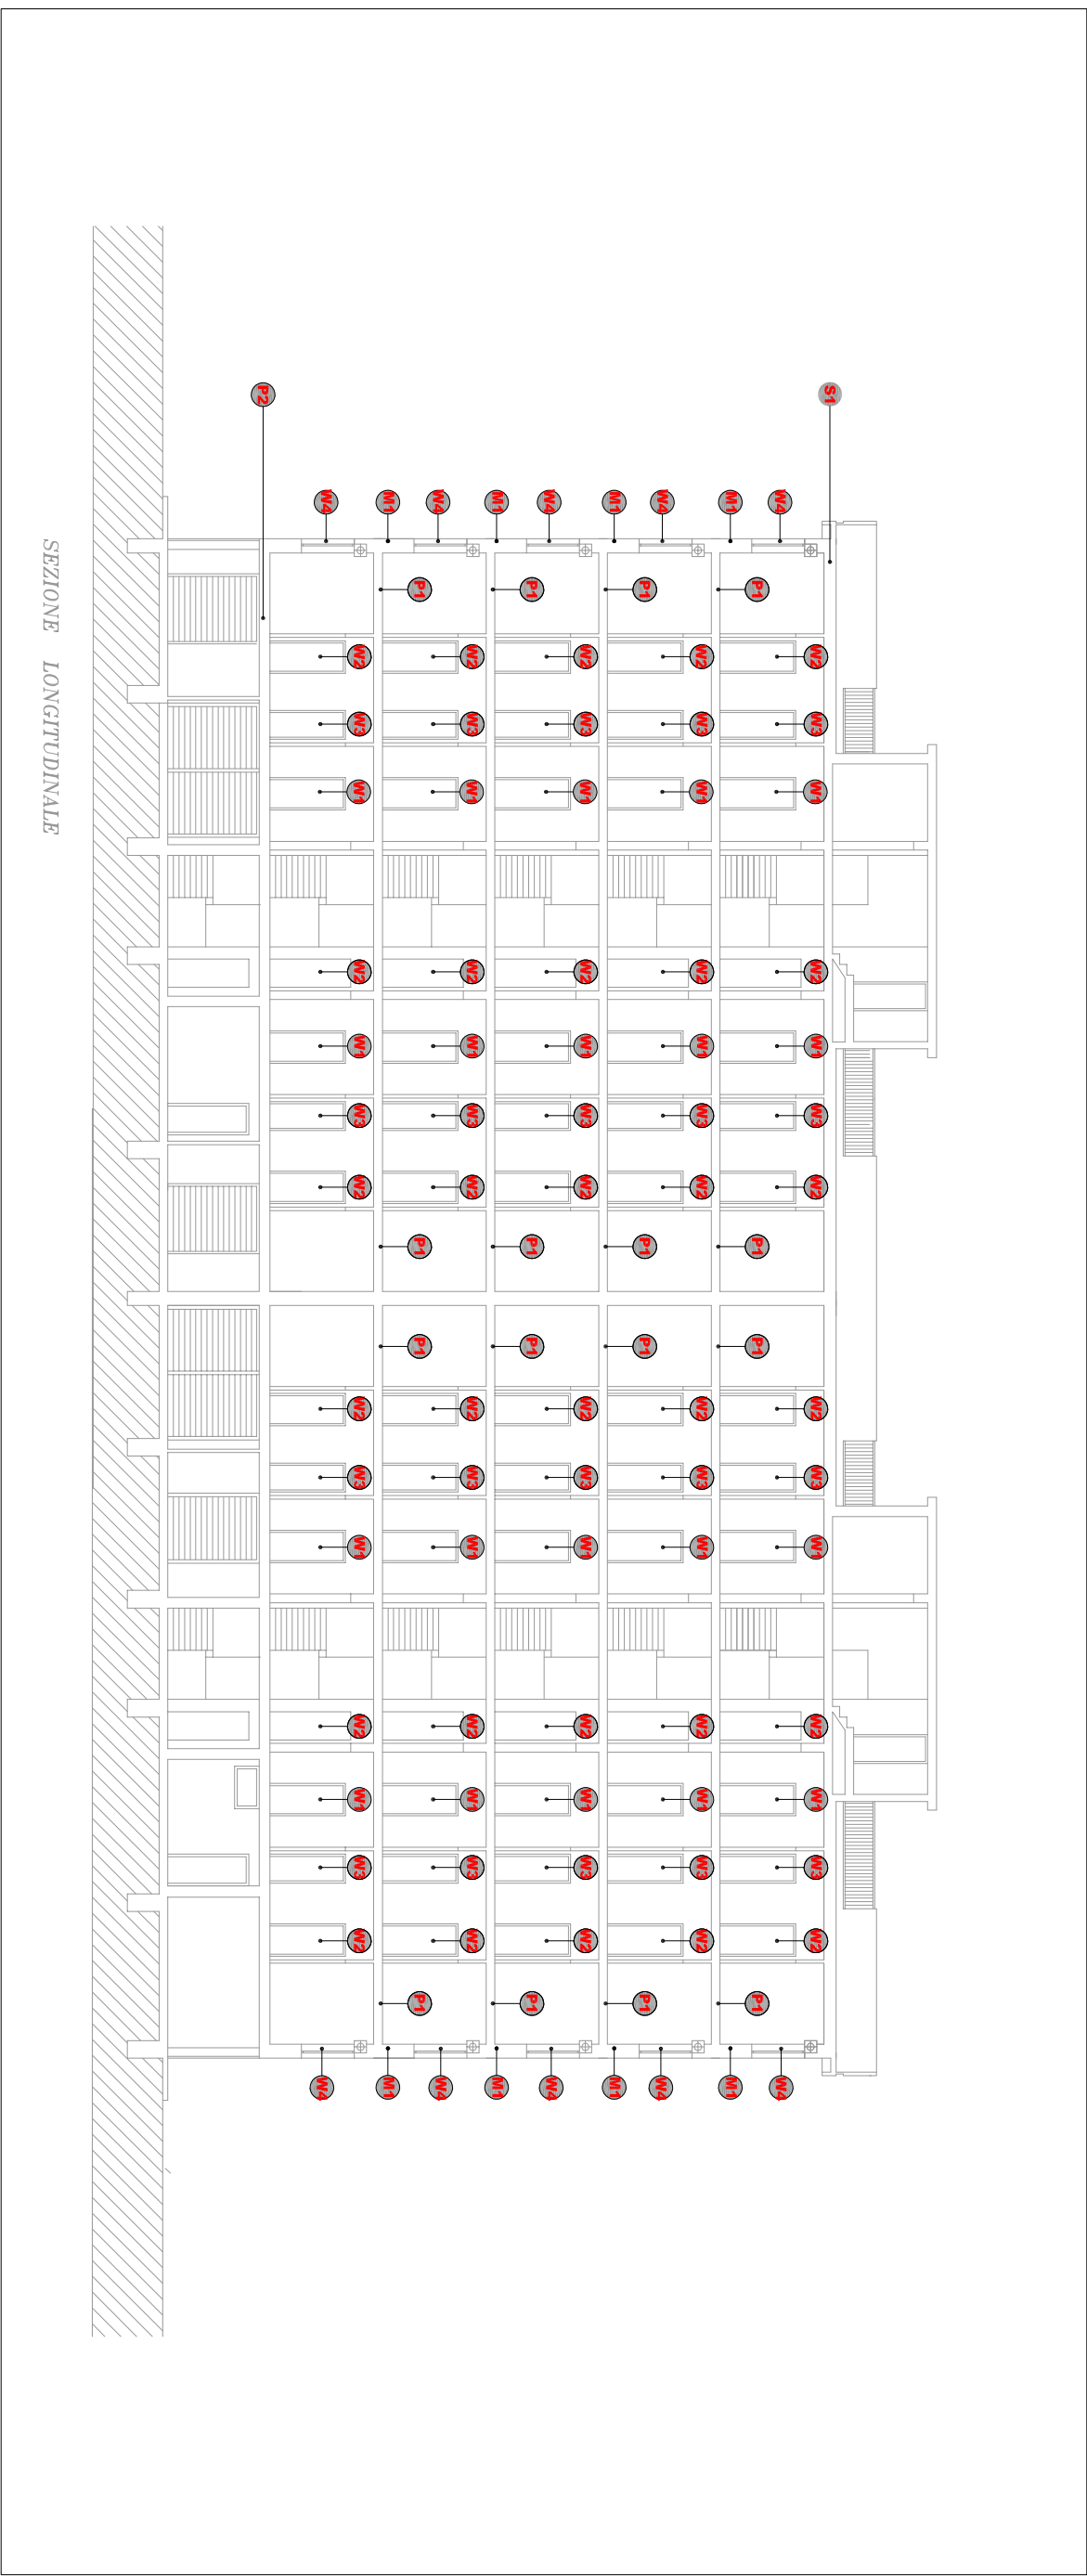

SEZIONE LONGITUDINALE

LEGENDA IDENTIFICAZIONE STRUTTURE			
Simbolo	Descrizione	Simbolo	Descrizione
	Struttura muraria		Travata e portellone
	Solito copertura		Solito intonaco
	Solito griglia		

ARCA CAPATANATA
AGENZIA REGIONALE per la CASA e l'ABITARE

POR PUGLIA FESR 2014-2020
ASSE IV, AZIONE 4.1 e ASSE IX, AZIONE 9.1.3

Comune di Foggia
Intervento di verifica statica, efficientamento energetico e eliminazione delle barriere architettoniche del lotto A.R.C.A. Capitanata n. 351, sito in via A. Silvestri, 2/4 - 12/14
Finanziamento: € 2.300.000,00

Progettista LAIRA S.R.L. Via Ragugnano n°38/39, 00187 Roma (RM) www.laira.it	Responsabile tecnico del procedimento Arch. Anna Maria Tomassini
Il consulente energetico e impiantistico ENERGO s.r.l. Ponte San Nicola 35020 (PD) Arch. Denis Aulin	Il dirigente dell'Area Patrimonio Ing. Vincenzo De Santis

TIPOLOGIA	TIPOLOGIA	SCALA
SP-L01	Ed. Legge 10/91 Edificazione strutture	1:100
ACCORDI/INTELLASSE	LAVORI DI LAVORI	DATA
REF.		14/11/2019