PIANTA PIANO TERRA

Scala 1:100

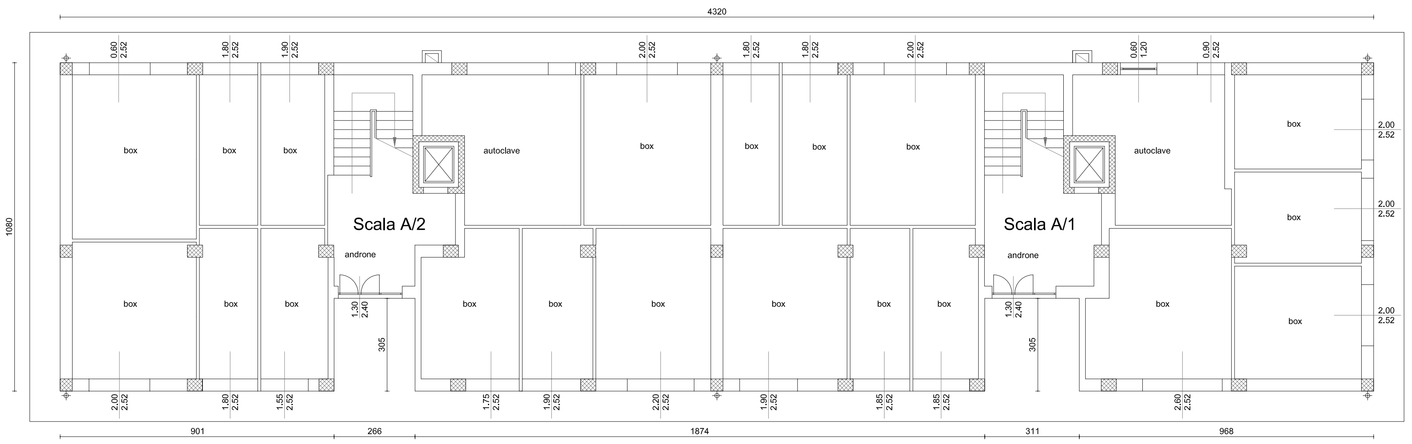

PIANTA PIANI PRIMO E SECONDO

Scala 1:100

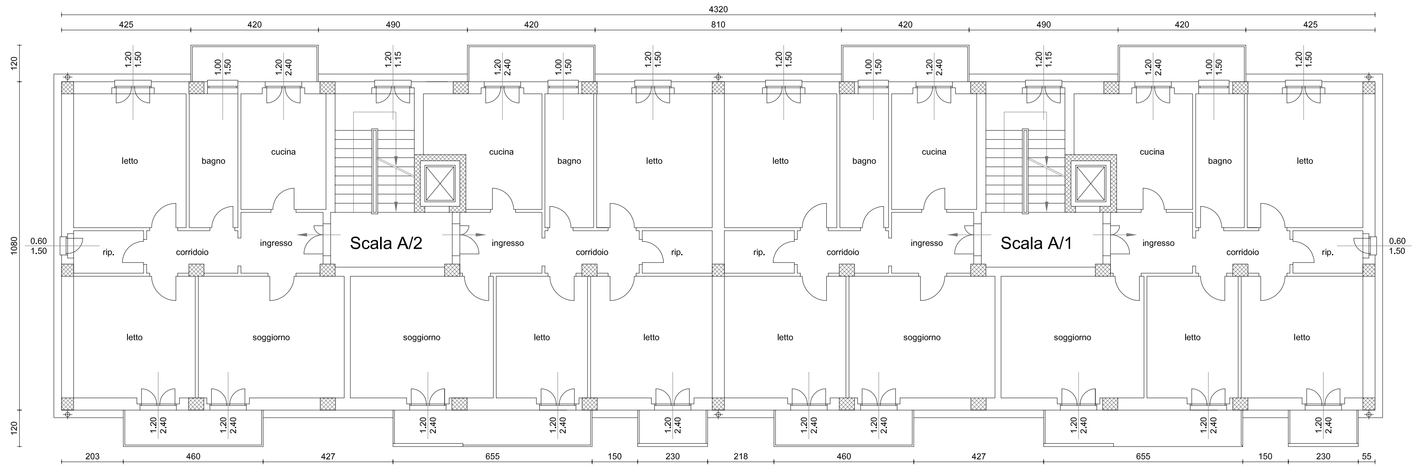

PIANTA PIANO TERZO

Scala 1:100

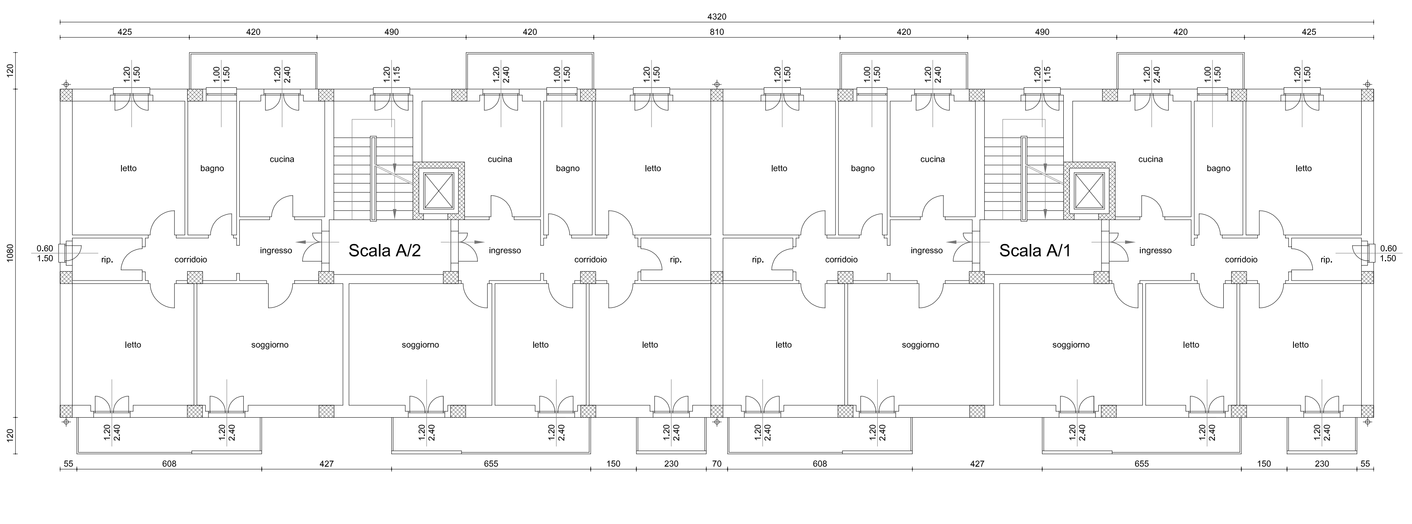

PIANTA PIANI QUARTO E QUINTO

Scala 1:100

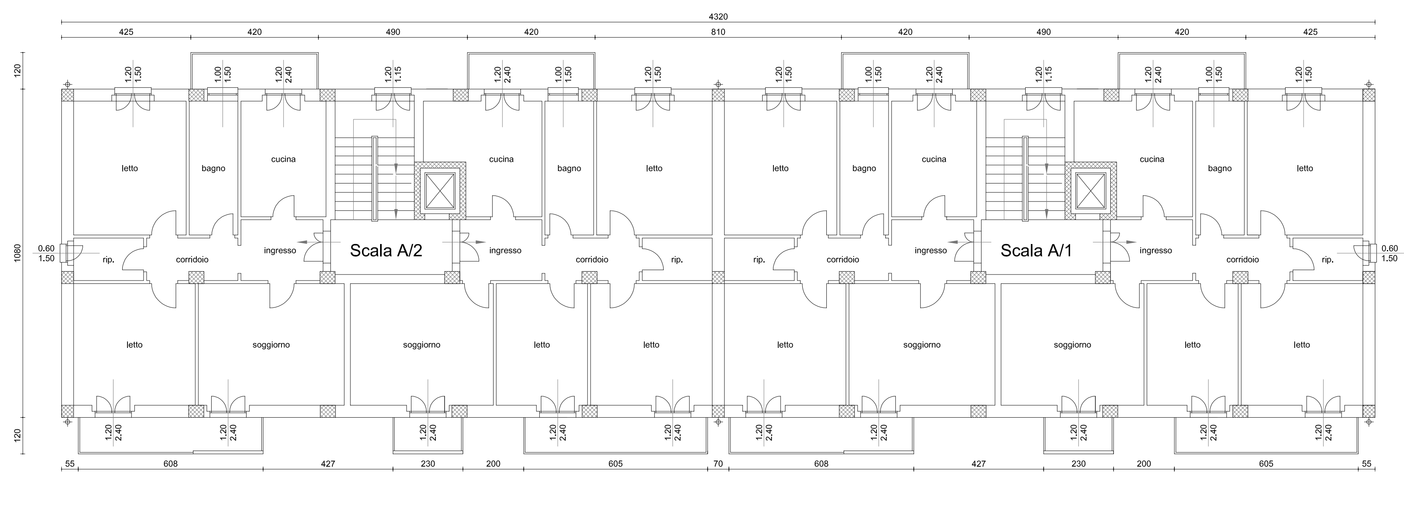

PIANTA COPERTURA

Scala 1:100

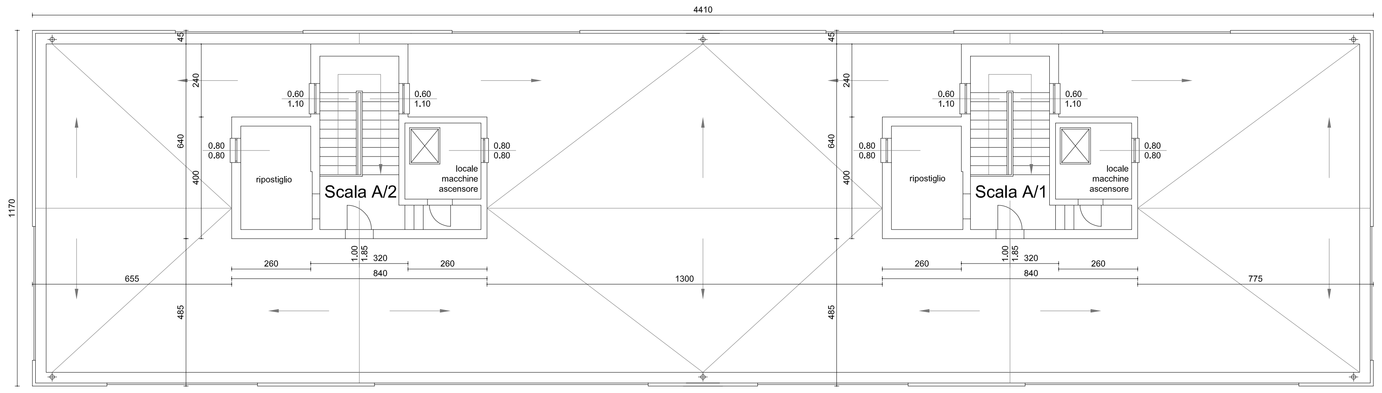

SUDDIVISIONE E NOMENCLATURA APPARTAMENTI

La nomenclatura degli appartamenti viene così strutturata: Blocco/Scala_Piano_Appartamento

I blocchi sono: A e C.
Le scale sono: 1 e 2.
I piani sono: 1, 2, 3, 4 e 5.
Gli appartamenti sono: A e B.

KEY-PLAN

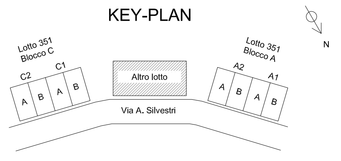

Osservazioni sulla geometria dei Blocchi A e C;

- I due Blocchi presentano le stesse dimensioni e caratteristiche geometriche, inoltre anche la disposizione degli alloggi è la medesima.
- Ciascun Blocco (A e C) è ottenuto copiando e traslando affianco le parti A e B. Ne deriva che nella sua globalità il singolo Blocco non presenta simmetrie.

SEZIONE TRASVERSALE

Scala 1:100

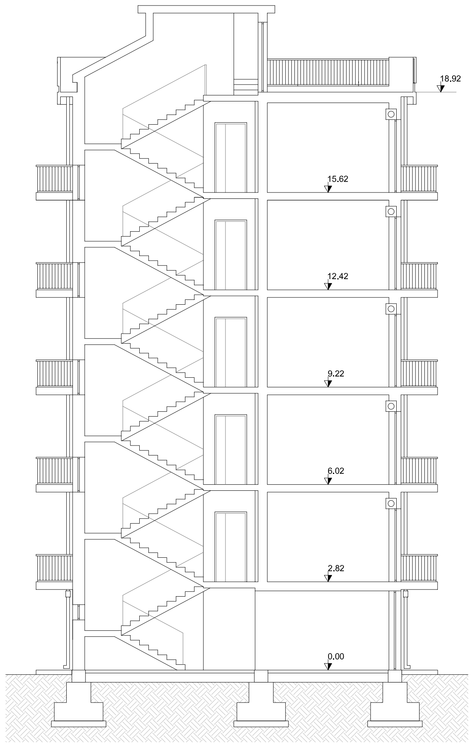

ARCA CAPITANATA
AGENZIA REGIONALE per la CASA e l'ABITARE

POR PUGLIA FESR 2014-2020
ASSE IV, AZIONE 4.1 e ASSE IX, AZIONE 9.13

Comune di Foggia

Intervento di verifica statica, efficientamento energetico e eliminazione delle barriere architettoniche del lotto A.R.C.A. Capitanata n. 351, sito in Via A. Silvestri 2/4 - 12/14
Finanziamento: € 2.300.000,00

Il progettista

LAIRA S.R.L.
Via Tagliamento n°8, 35036
Montegrotto Terme, Padova
www.laira.it
Ing. Massimiliano Lazzari

Il Responsabile Unico del Procedimento (Resp. Ufficio Progettazione)

Arch. Anna Maria Tomasulo

Il Dirigente dell'Area Patrimonio

Ing. Vincenzo De Devitis

TAVOLA	TITOLO	SCALA
SF-A01	Stato di fatto architettonico Piante e sezioni	1:100
		DATA 14/11/2019
AGGIORNAMENTI	L' IMPRESA	IL DIRETTORE DEI LAVORI
RIF.		