



Scala 1:100



Scala 1:100

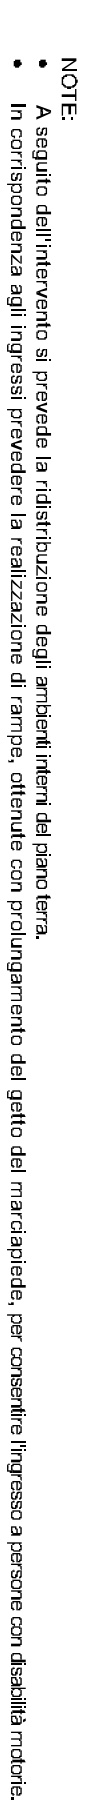


## Scale 1:20

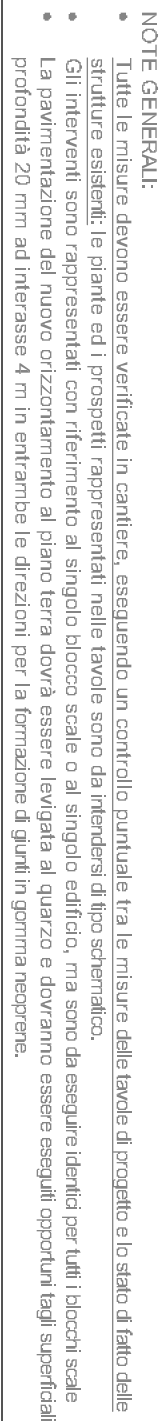ARCA CAPITANATA  
AGENZIA REGIONALE per

**POR PUGLIA FESR 2014-2020  
ASSE IV, AZIONE 4.1 e ASSE IX, AZIONE 9.1**

**Comune di Foggia**  
Intervento di verifica statica, efficientamento e  
delle barriere architettoniche del lotto A.R.C.A. Co  
A. Silvestri 2/4 - 12/14  
Finanziamento: € 2.300.000,00

TAVOLA	TITOLO	<p><b>Il progettista</b></p>  <p><b>LAIRA S.R.L.</b>          Via Ingoglio n° 35036          Montegioco Terme, Pistoia  <a href="http://www.lairaital.it">www.lairaital.it</a>          Ing. Massimiliano Lazzari</p>	
		<p><b>Il Responsabile Unico del Procedimento</b>          (Resp. Ufficio Progettazione)</p> <p>Arch. Anna Maria Iannaculo</p>	
SP-A01	Stato di progetto Opere edili per il rifacimento del piano terra	<p><b>Il Dirigente dell'Aree Perimetrate</b></p> <p>Ing. Vincenzo De Dominicis</p>	
		SCALA	VARIE
AGGIORNAMENTI	L'IMPRESA	DATA	14/11/2019
RIF.	IL DIRETTORE DEI LAVORI		