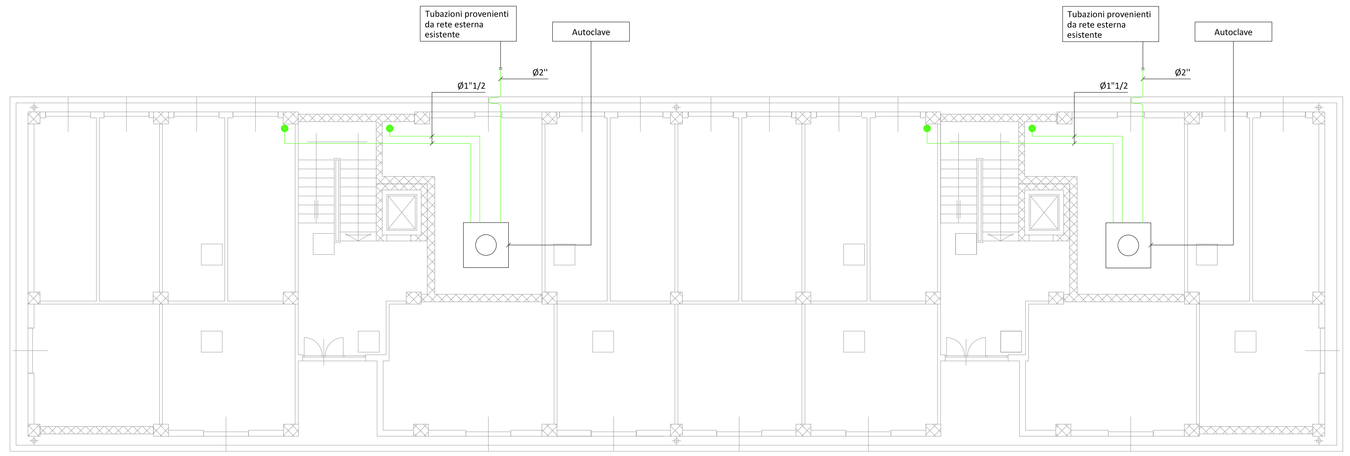

PLANIMETRIA IDRICO-SANITARIO PIANO TERRA; SCALA 1:100

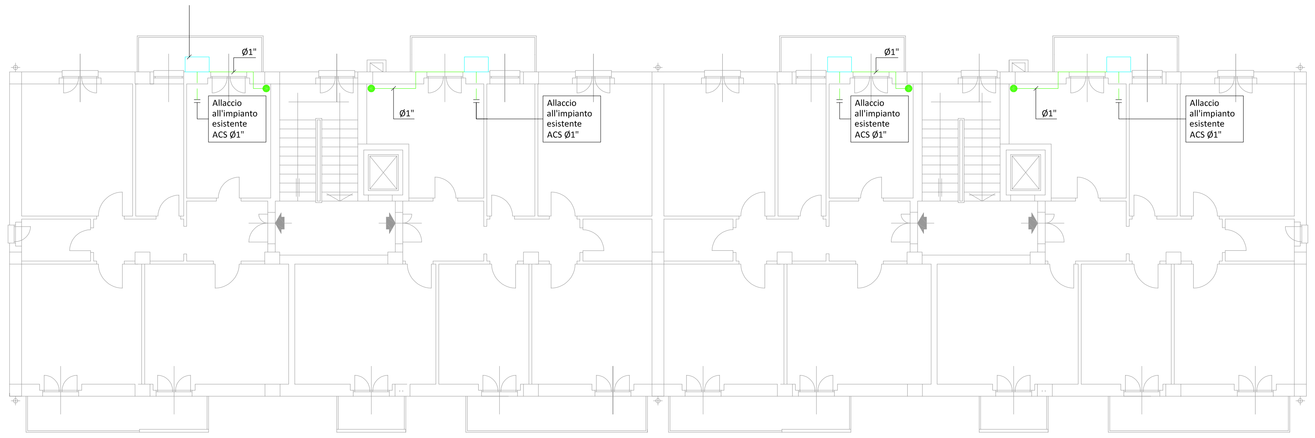

PLANIMETRIA IDRICO-SANITARIO PIANO QUARTO; SCALA 1:100

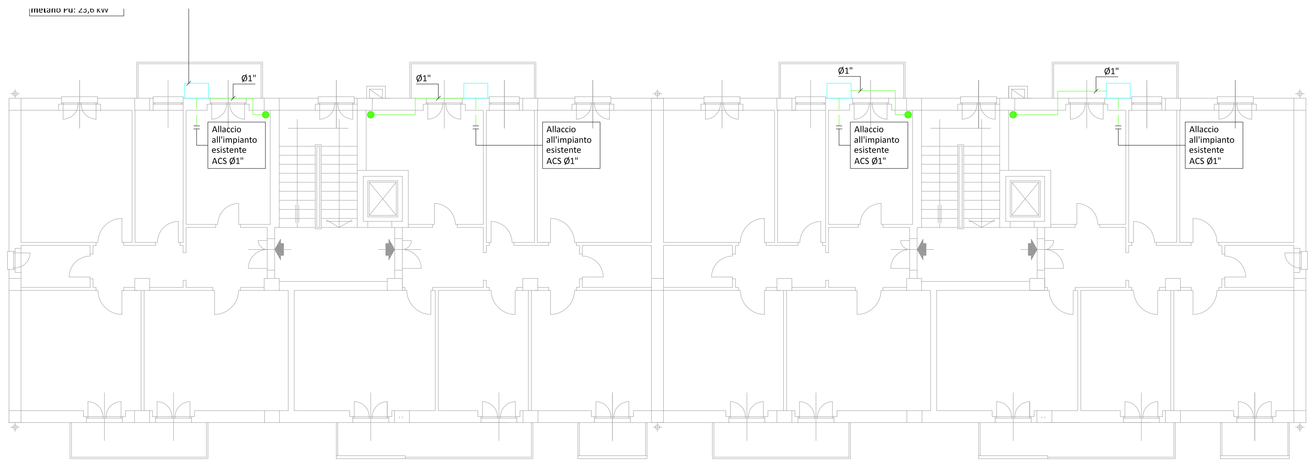

PLANIMETRIA IDRICO-SANITARIO PIANO PRIMO; SCALA 1:100

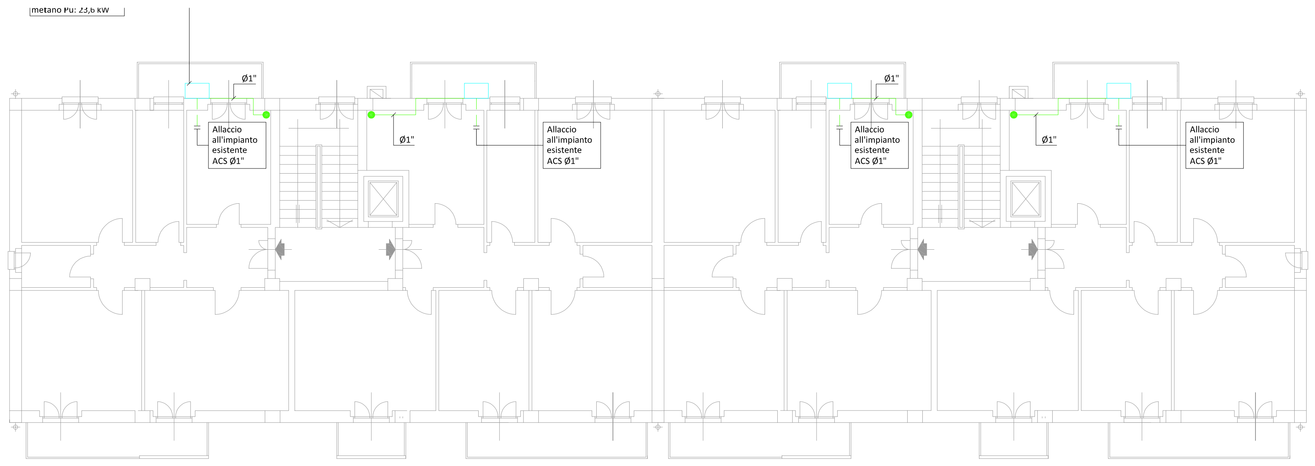

PLANIMETRIA IDRICO-SANITARIO PIANO QUINTO; SCALA 1:100

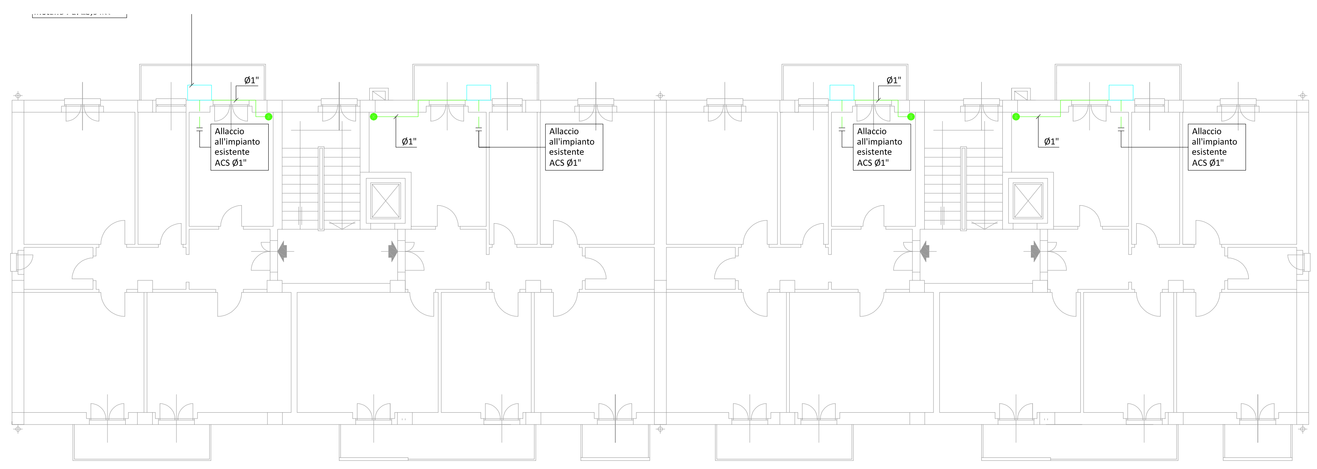

PLANIMETRIA IDRICO-SANITARIO PIANO SECONDO; SCALA 1:100

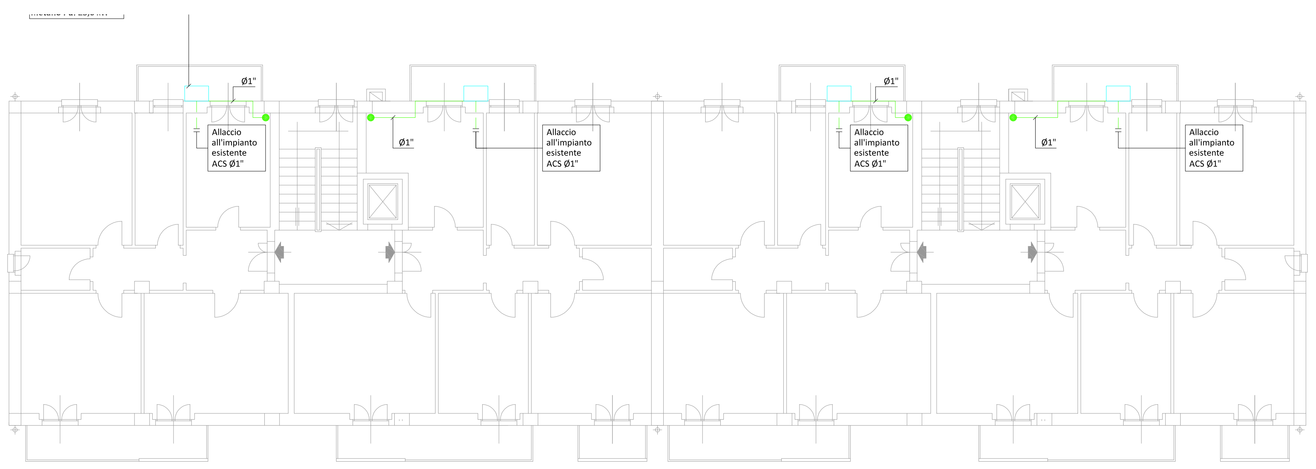

PLANIMETRIA IDRICO-SANITARIO PIANO TERZO; SCALA 1:100

LEGENDA IMPIANTO IDRICO SANITARIO			
Simbolo	Descrizione	Simbolo	Descrizione
	Tubazione acqua fredda sanitaria con percorso esterno all'edificio in polietilene ad alta densità PN 10 - UNI 12201		Collettore di distribuzione completo di valvole di intercettazione
	Tubazione acqua fredda sanitaria con rivestimento isolante		Valvola di intercettazione a cappuccio chiuso scaldacqua elettrico
	Tubazione acqua calda sanitaria con rivestimento isolante		Rubinetto di intercettazione a cappuccio chiuso acqua calda e fredda sanitaria
	Tubazione di ricircolo acqua sanitaria con rivestimento isolante		Rubinetto portagomma
	Giunto di transizione		Valvola generale
	Generatore di calore a condensazione a gas metano Pu: 23,6 kW		Scaldacqua elettrico

- In tutti i rubinetti di erogazione dell'acqua sanitaria e' previsto l'inserimento di aeratori per la riduzione della portata del flusso idrico in uscita dell'erogatore.
- In tutti i radiatori è previsto l'inserimento di una valvola termostatizzabile e testina termostatica per la regolazione della temperatura ambiente.

ARCA CAPITANATA
AGENZIA REGIONALE per la CASA e l'ABITARE

POR PUGLIA FESR 2014-2020
ASSE IV, AZIONE 4.1 e ASSE IX, AZIONE 9.13

Comune di Foggia

Intervento di verifica statica, efficientamento energetico e eliminazione delle barriere architettoniche del lotto A.R.C.A. Capitanata n. 351, sito in Via A. Silvestri 2/4 - 12/14
Finanziamento: € 2.300.000,00

Il progettista
LAIRA S.R.L.
Via Tagliamento n°8, 35036
Montegrotto Terme, Padova
www.laira.it
Ing. Massimiliano Lazzari

Il Responsabile Unico del Procedimento (Resp. Ufficio Progettazione)
Arch. Anna Maria Tomasulo

Il consulente energetico e impiantistico
ENERGO s.r.l.
Via Guido Rossa 29
Ponte San Nicolò
35020 (PD)
Arch. Denis Zuin

Il Dirigente dell'Area Patrimonio
Ing. Vincenzo De Devitis

TAVOLA
SP-I03

TITOLO
Stato di progetto
Impianto idrico sanitario

SCALA
1:100

DATA
14/11/2019

AGGIORNAMENTI

RIF.

L' IMPRESA

IL DIRETTORE DEI LAVORI

A1