




PROSPETTO POSTERIORE

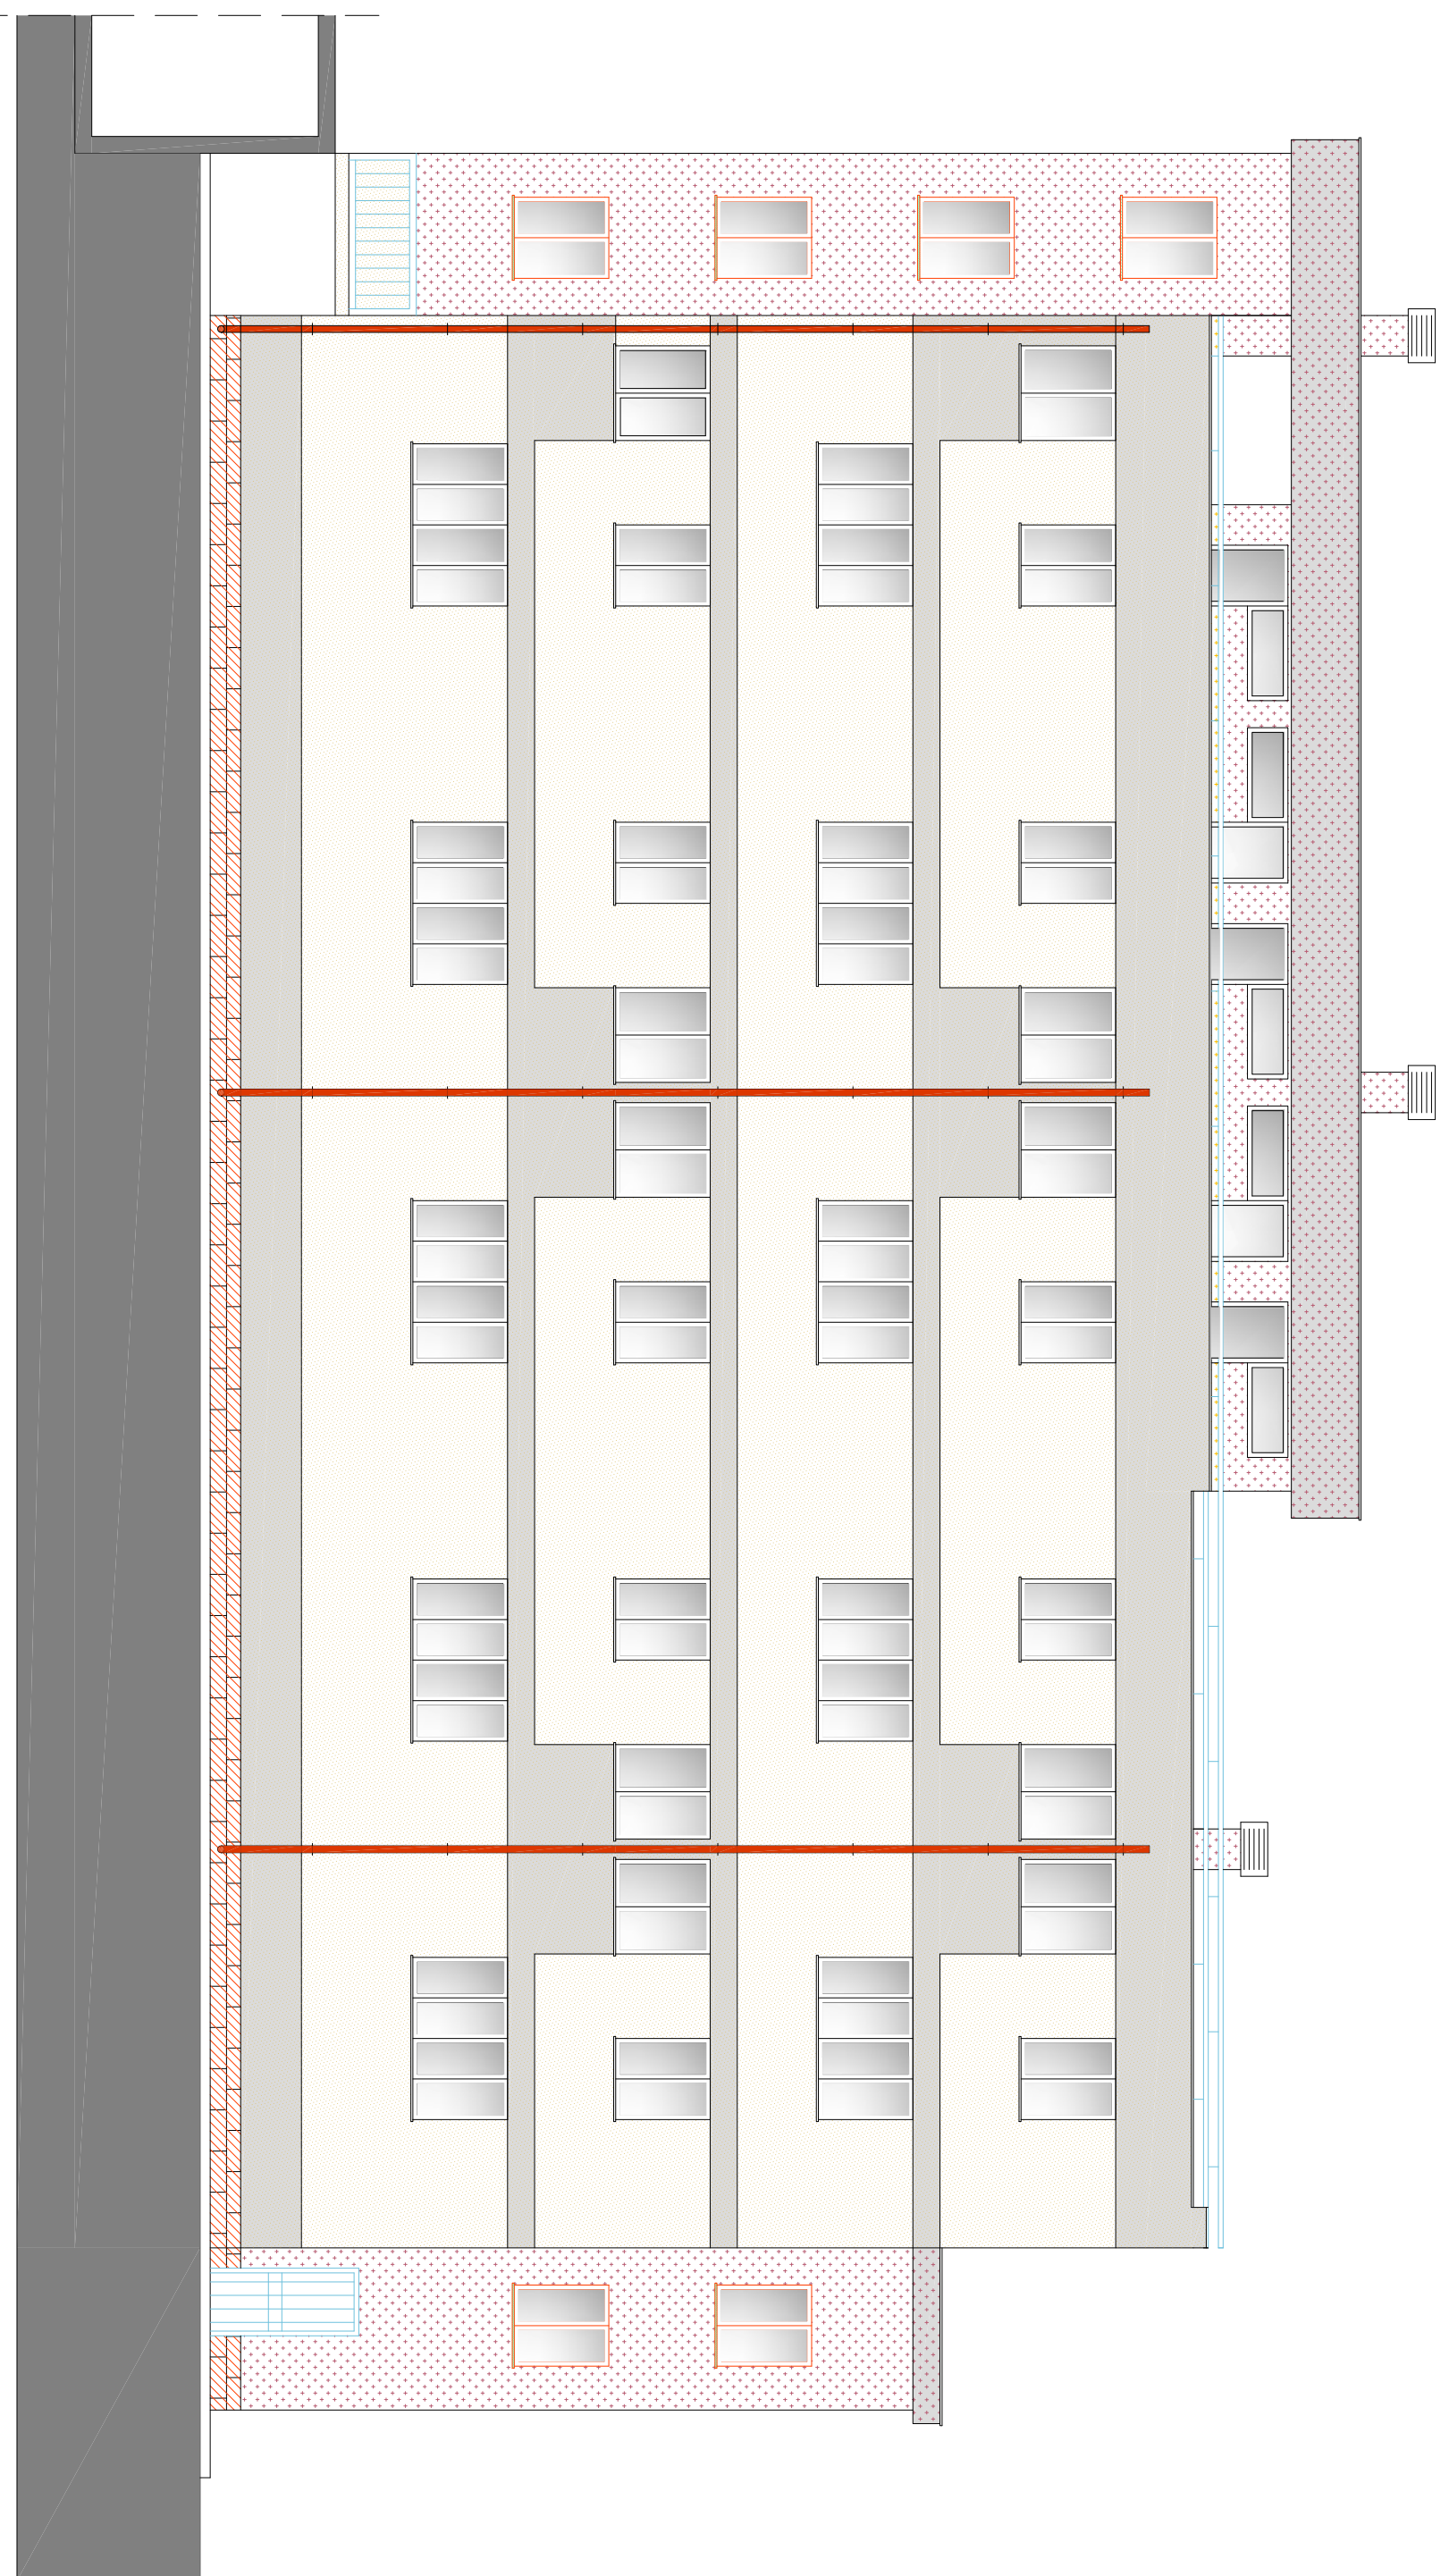


PROSPETTO PRINCIPALE

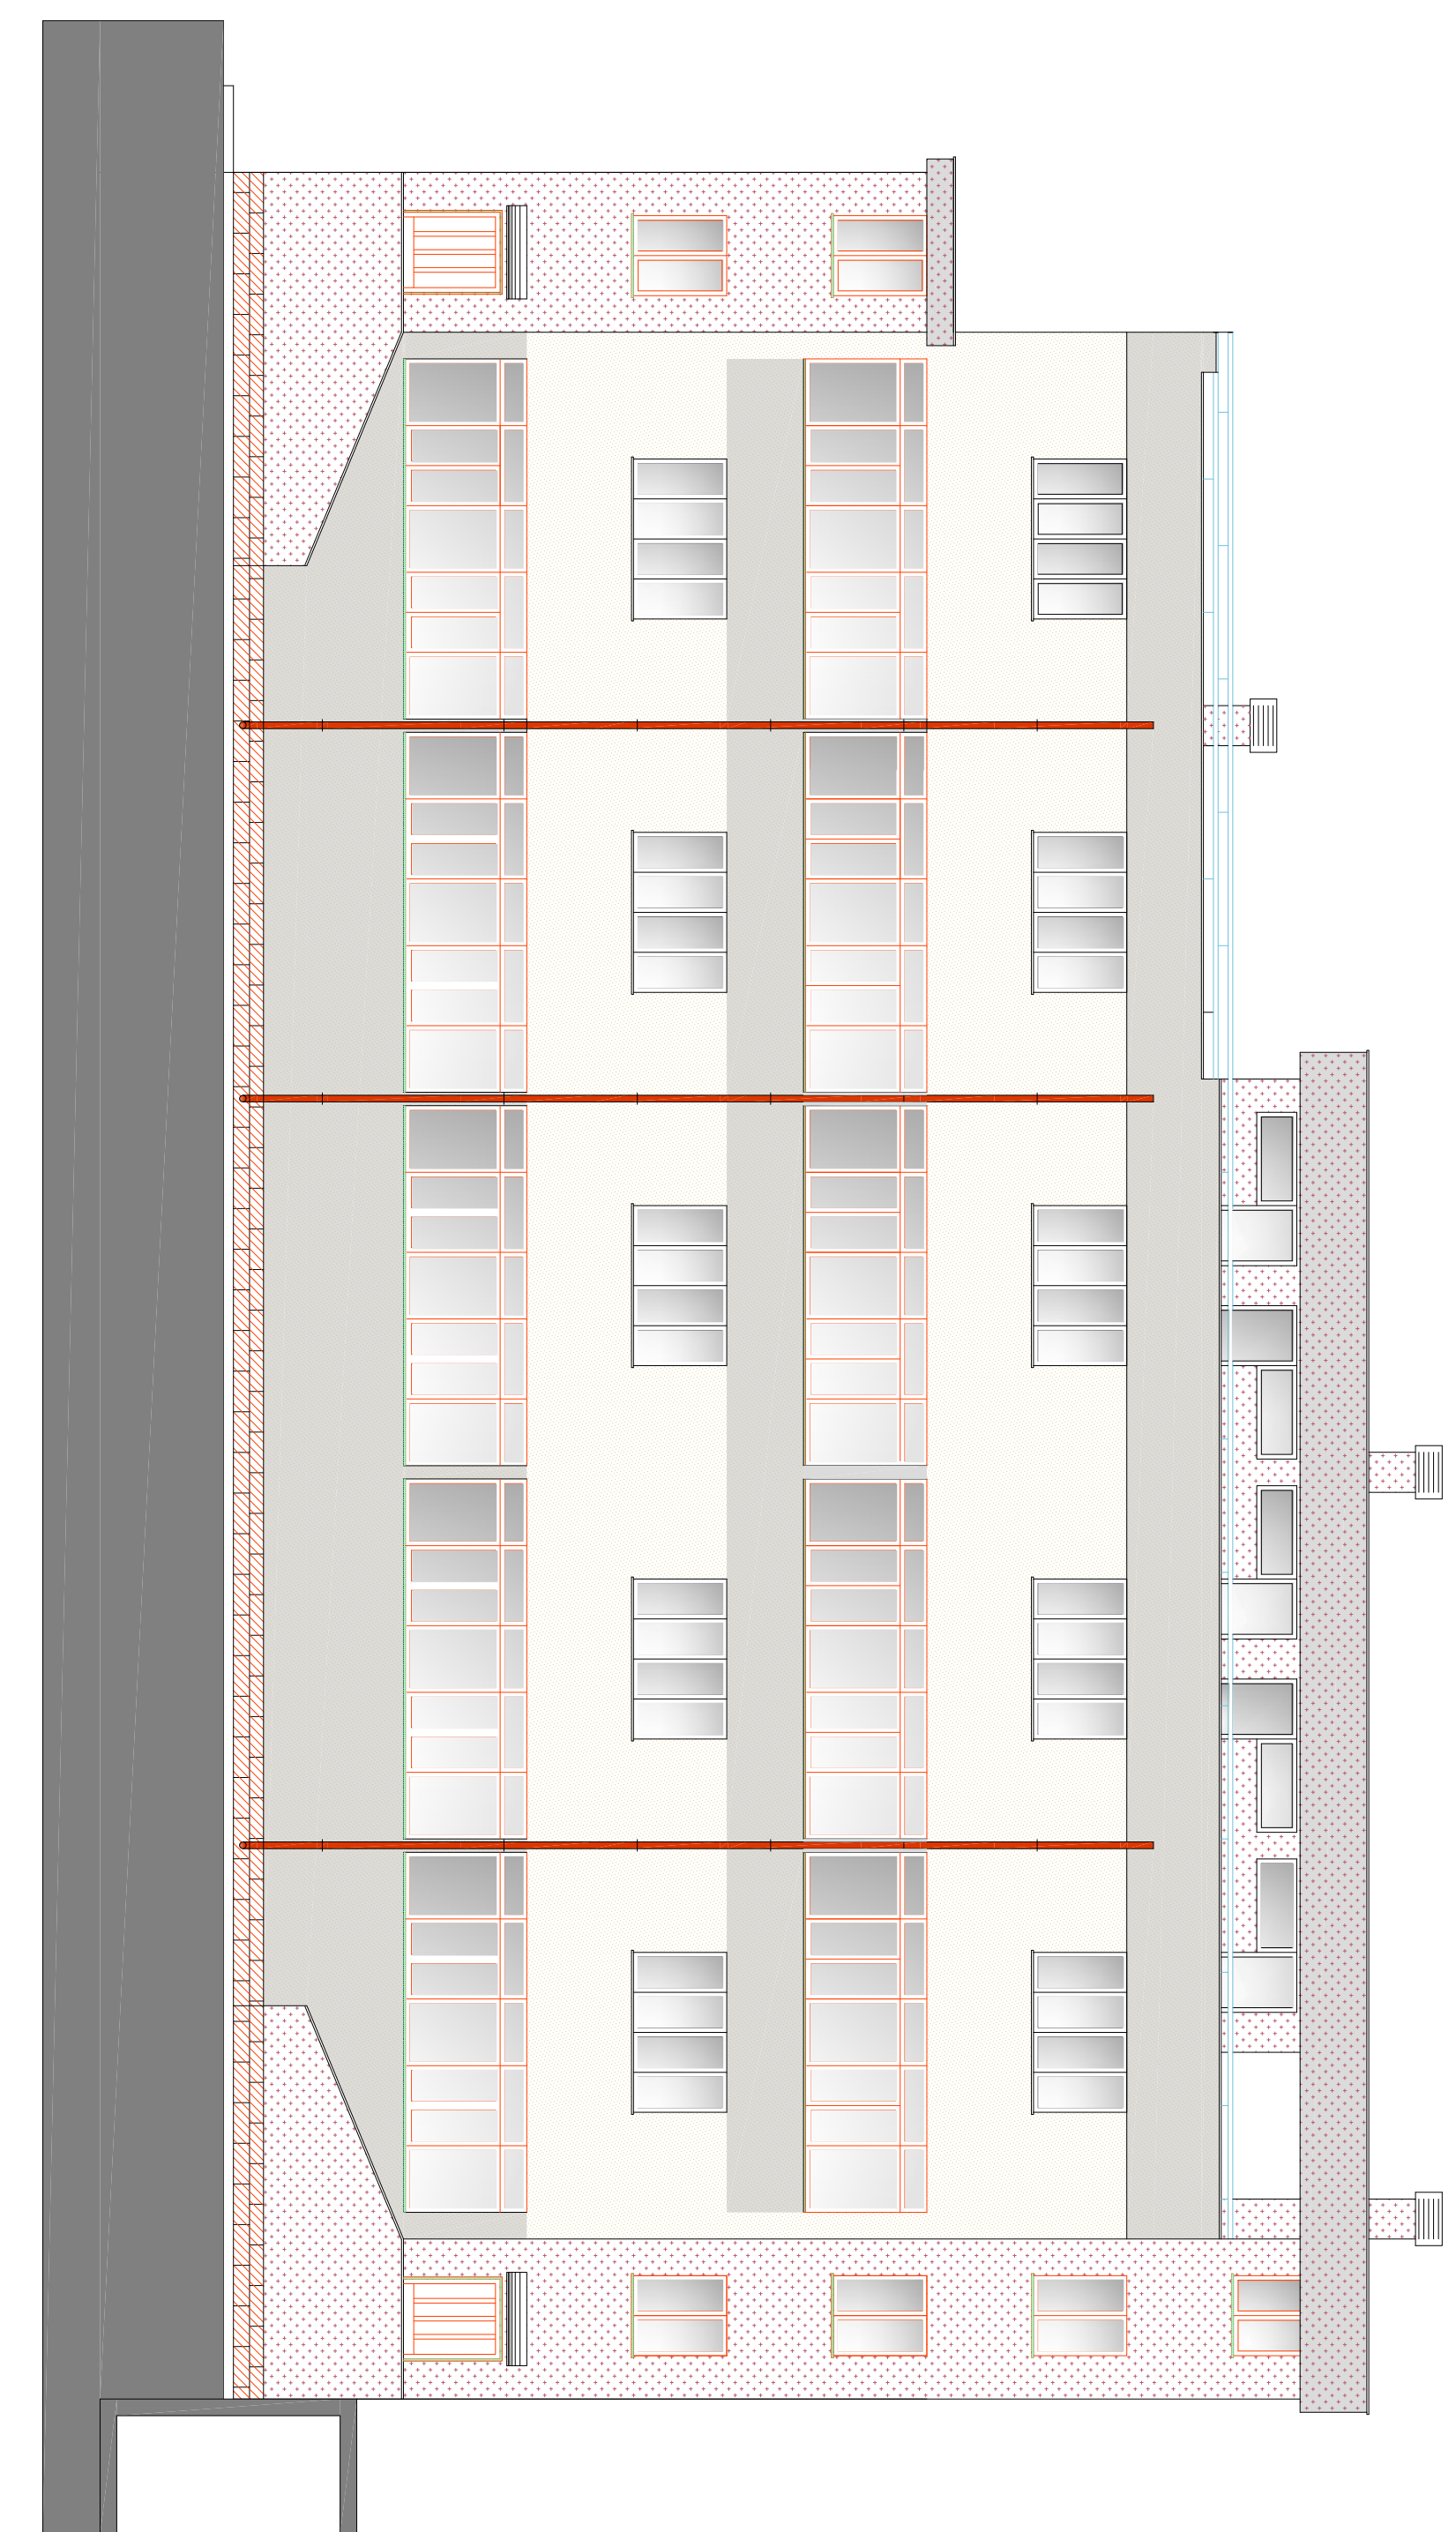


PROSPETTO LATERALE DESTRO

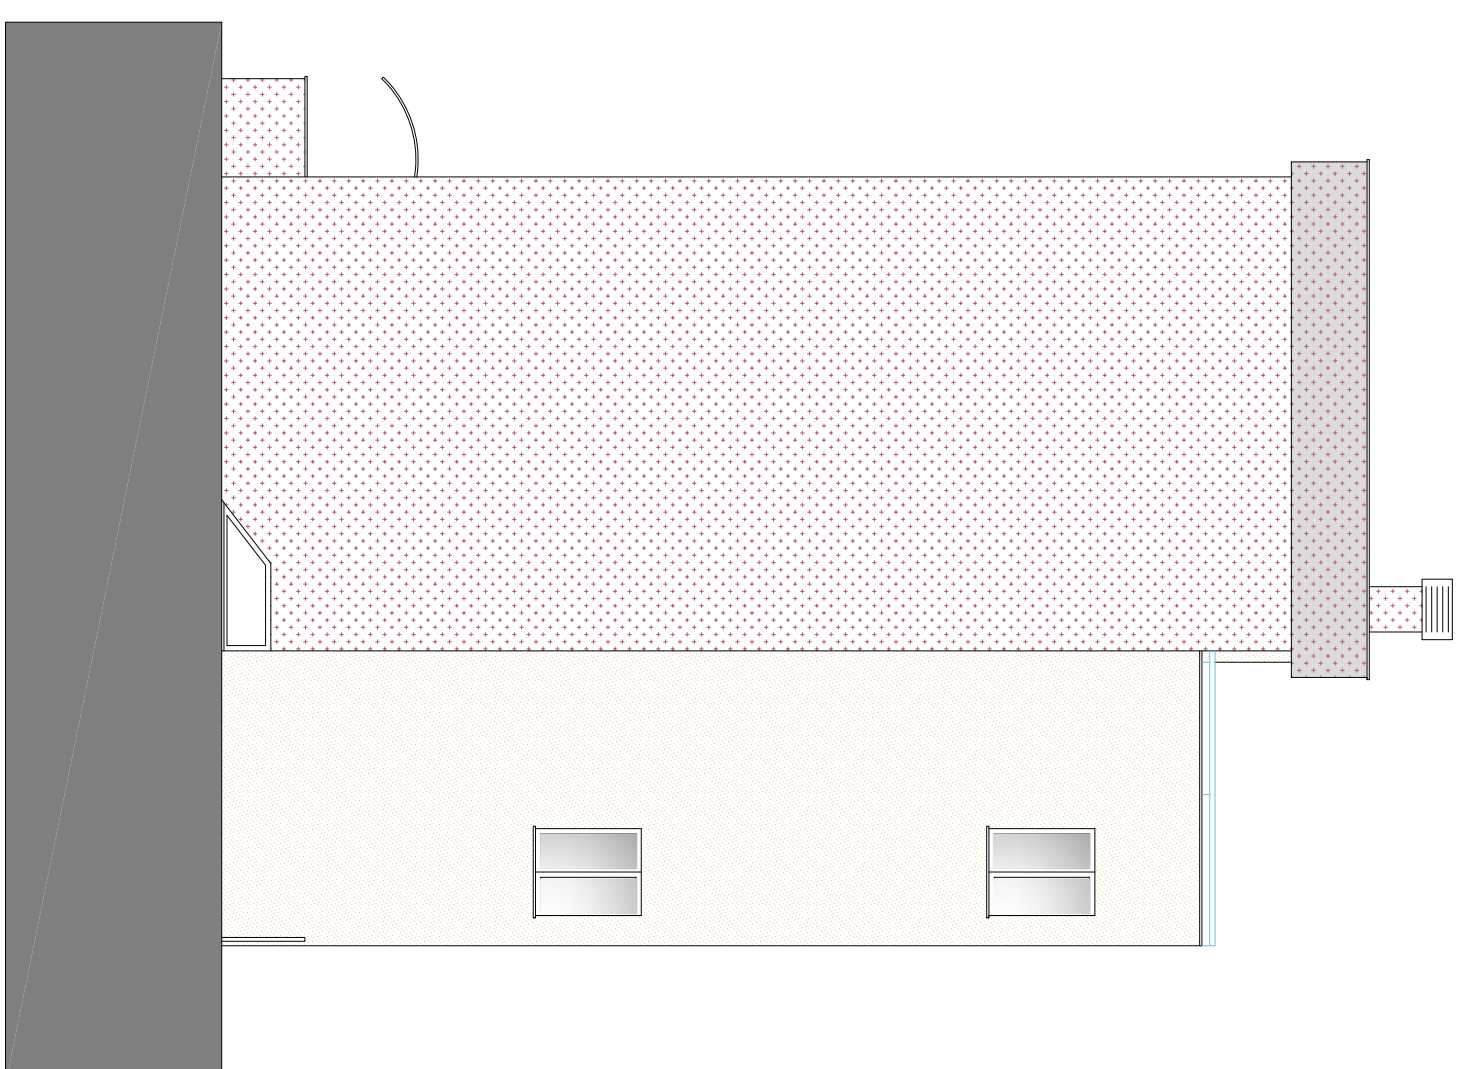

PROSPETTO LATERALE SINISTRO

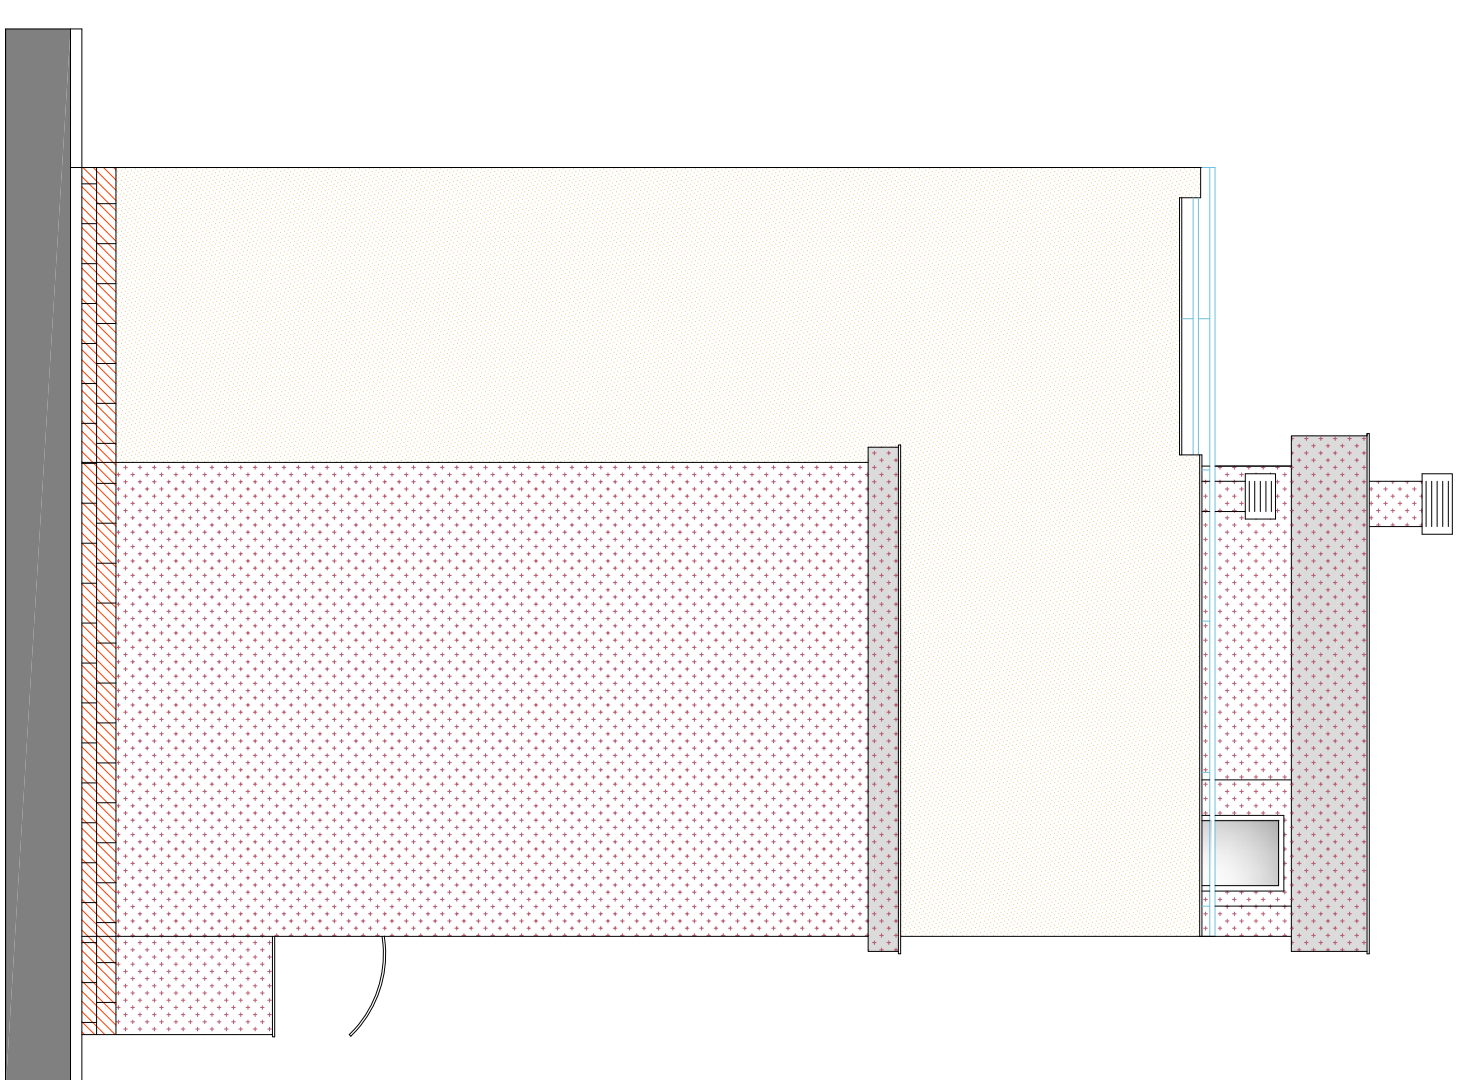

SEZIONE TRASVERSALE A-A

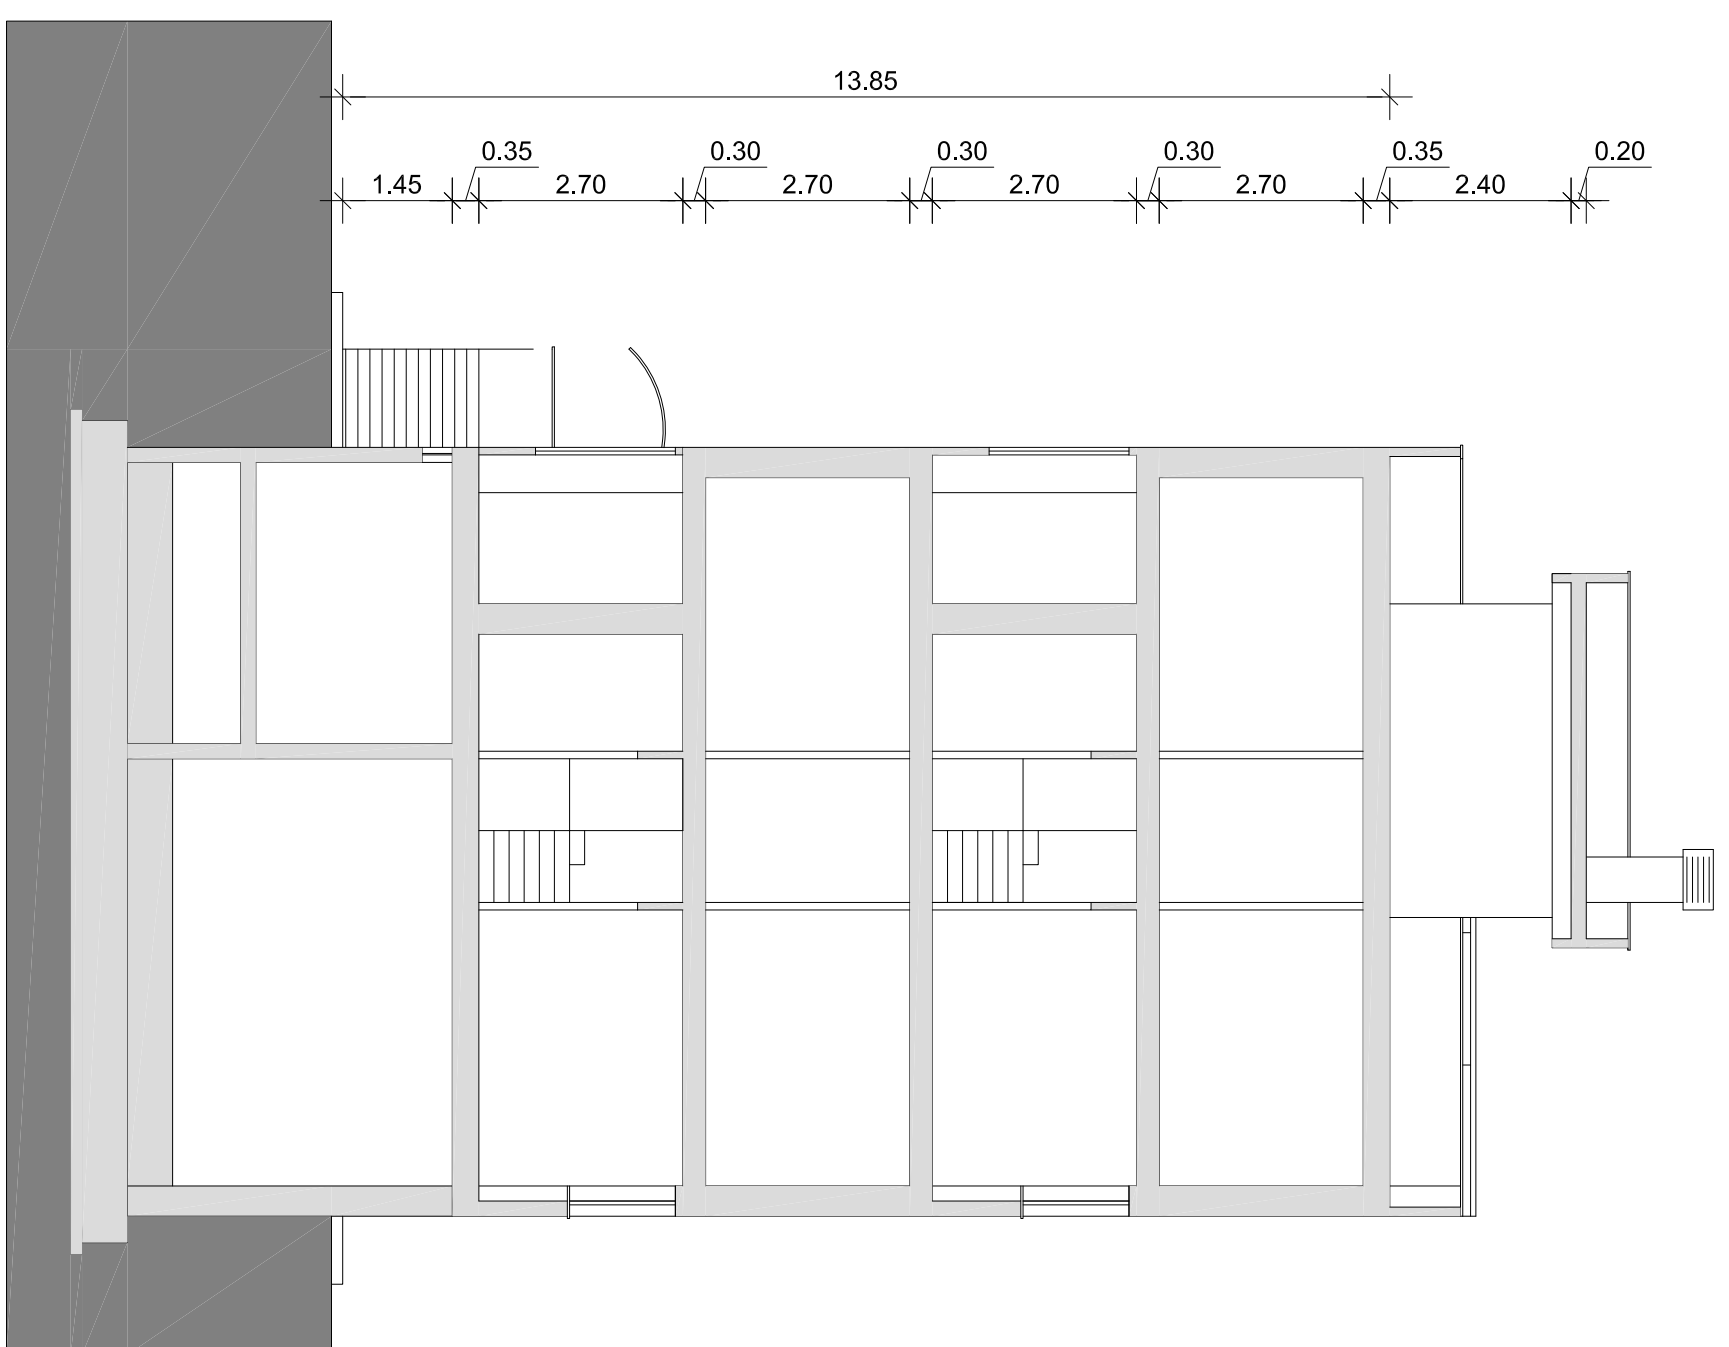

LEGENDA DEGLI INTERVENTI

[illegible]

ND 54 rinvenuta all'Alcova di "Crocifissione perfettamentea degli inferni" per l'alto quarto non necessariamente definito nel presente abbozzo grafico

ARCA CAPITANATA
AGENZIA REGIONALE per la CASA e l'ABITARE

Legge Regionale n. 20 del 30.12.2005 - Art. 13
Interventi regionali in materia di Edilizia Residenziale Sovvenzionata

D.G.R. n. 2223 del 21.12.2017

Localizzazione disposta con

Localizzazione disposta con D.D. n. 364 del 20.12.2017 e D.D. n. 368 del 28.12.2017

Recupero del Lotto A.R.C.A. Capitanata n. 476 sito nel Comune di
Foggia in Via Saragat n.38 - 40

Foggia in Via Saragat n.38 - 40

Finanziamento : € 625.000,00

**IL RESPONSABILE UNICO DEL PROCEDIMENTO
E VERIFICATORE DEL PROGETTO:**
Arch. Anna Maria Tommaso
Responsabile u.o. Progettazione ARCA Capitanata

E VERIFICATORE DEL PROGETTO:
Responsabile una progettazione ARCA Capannoni

I PROGETTISTI

IL DIRETTORE A.R.C.A. CAPITANATA:
Ing. Vincenzo De Devitis
Rheonite Salsina Tecnica A.R.C.A. Capitanata

IL DIRETTORE A.R.C.A. CAPITANATA:
Ing. Vincenzo De Devitis
Dipartimento Scienze Tecniche ARCA 0

PROGETTO 1:100

Unità
- Iospeim
- Sezioni

AGGIORNAMENTI	L'IMPRESA	IL DIRETTORE DEI LAVORI
---------------	-----------	-------------------------

[illegible]