




PROSPETTO POSTERIORE

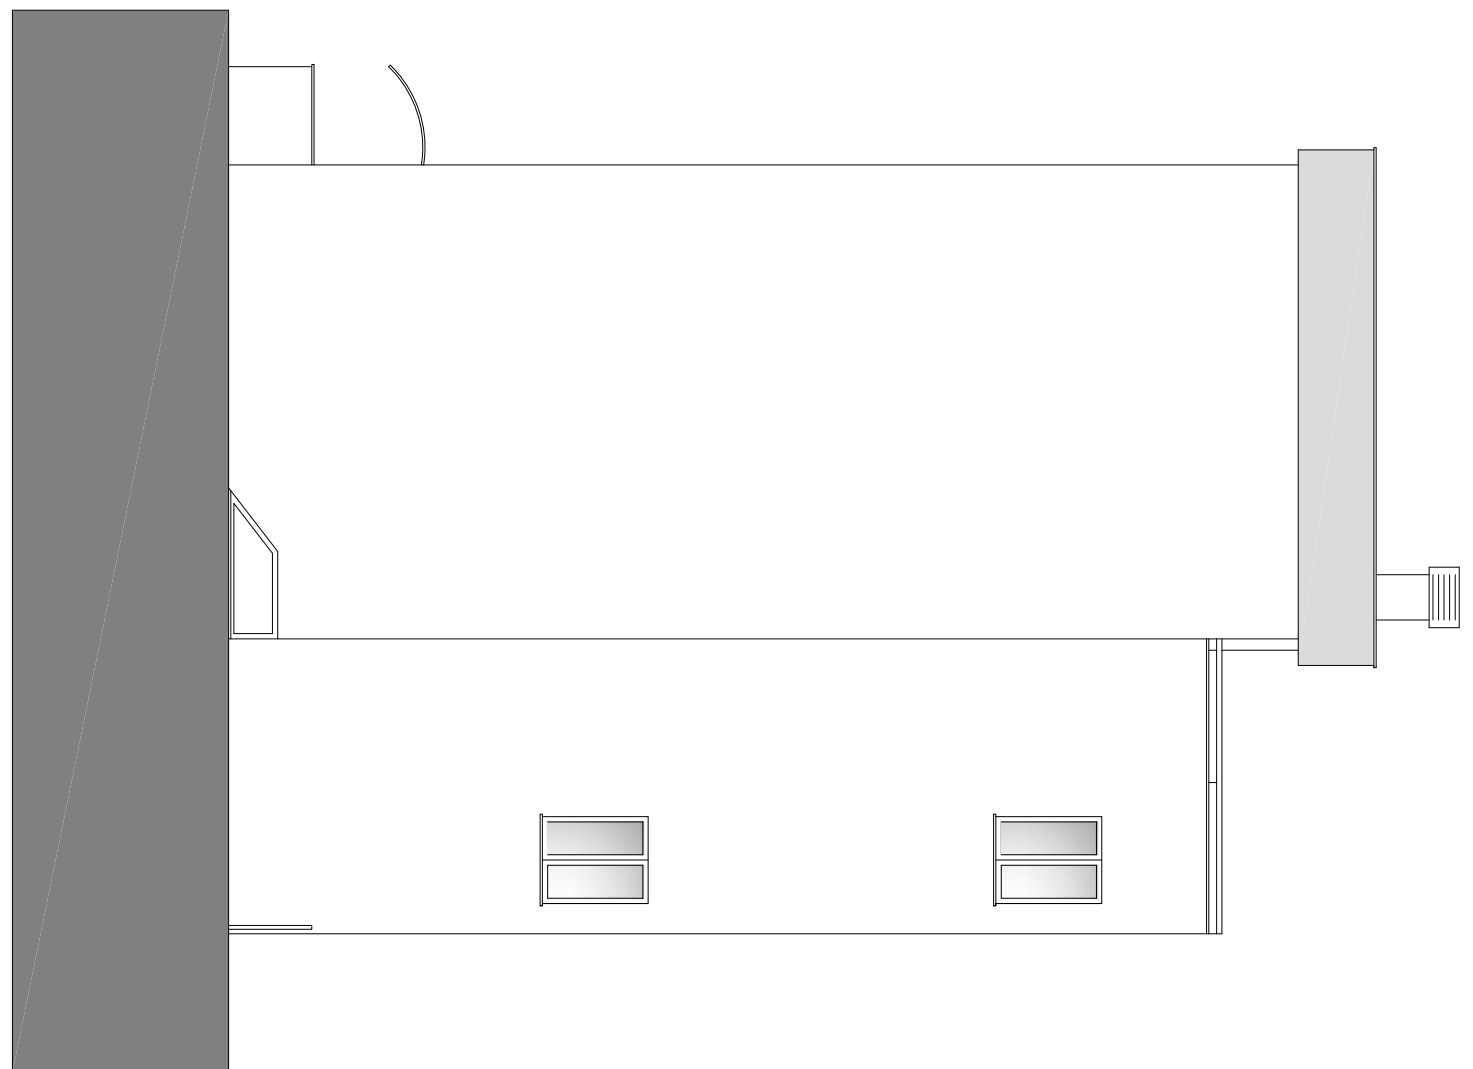

PROSPETTO LATERALE DESTRO

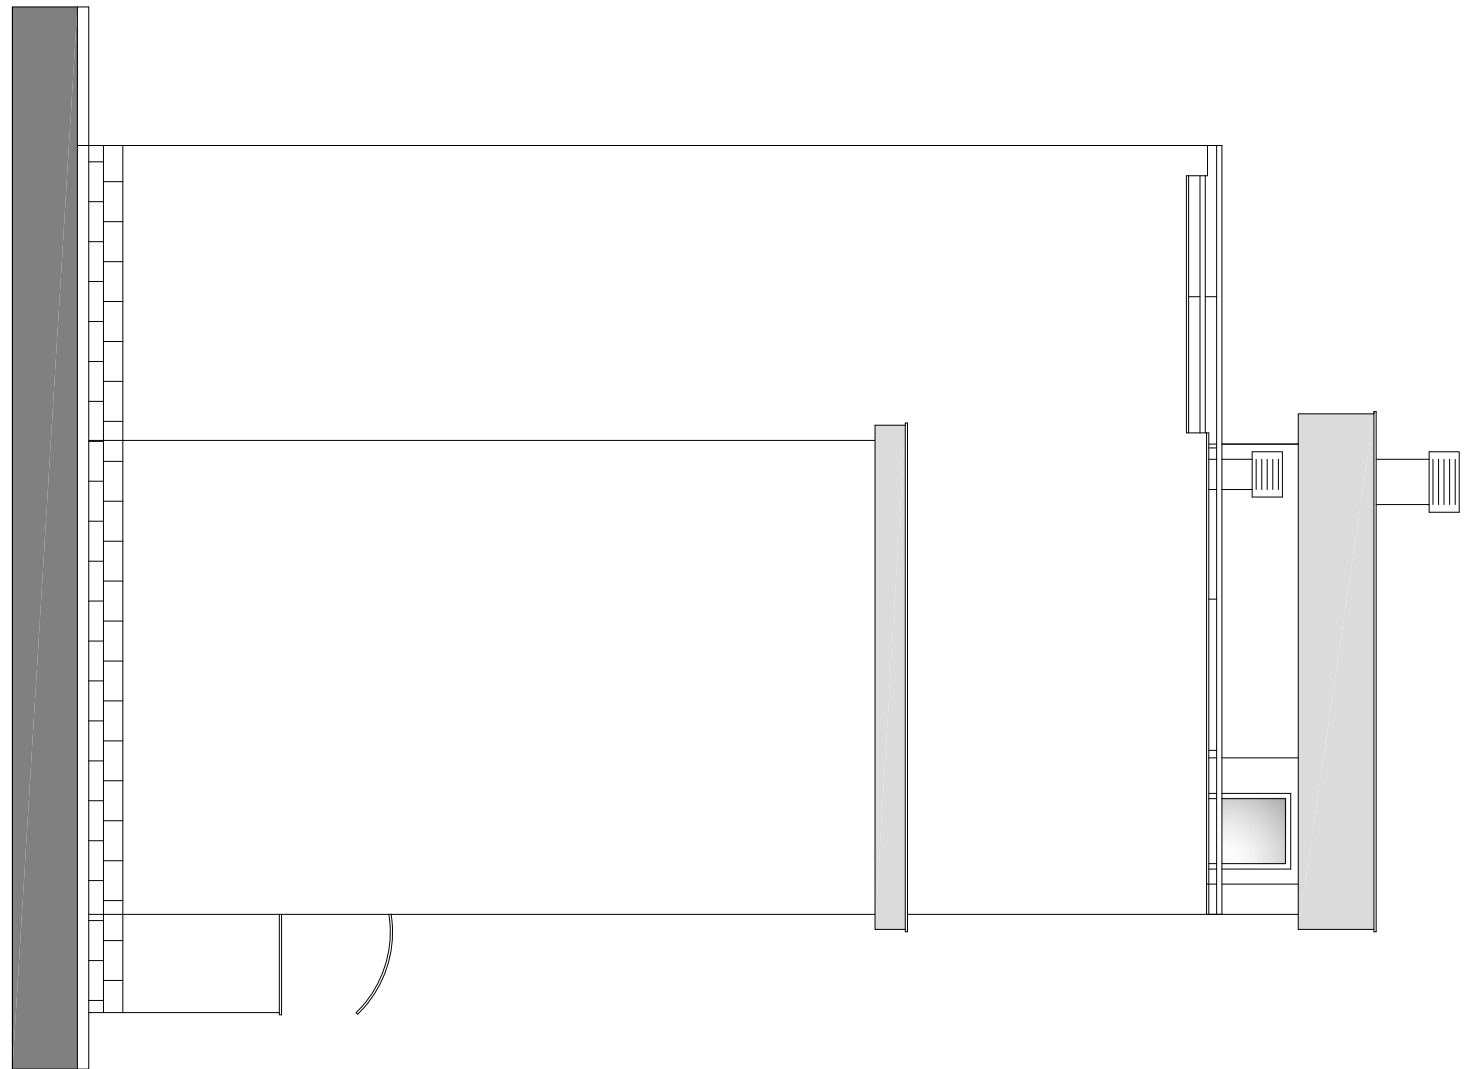

PROSPETTO LATERALE SINISTRO

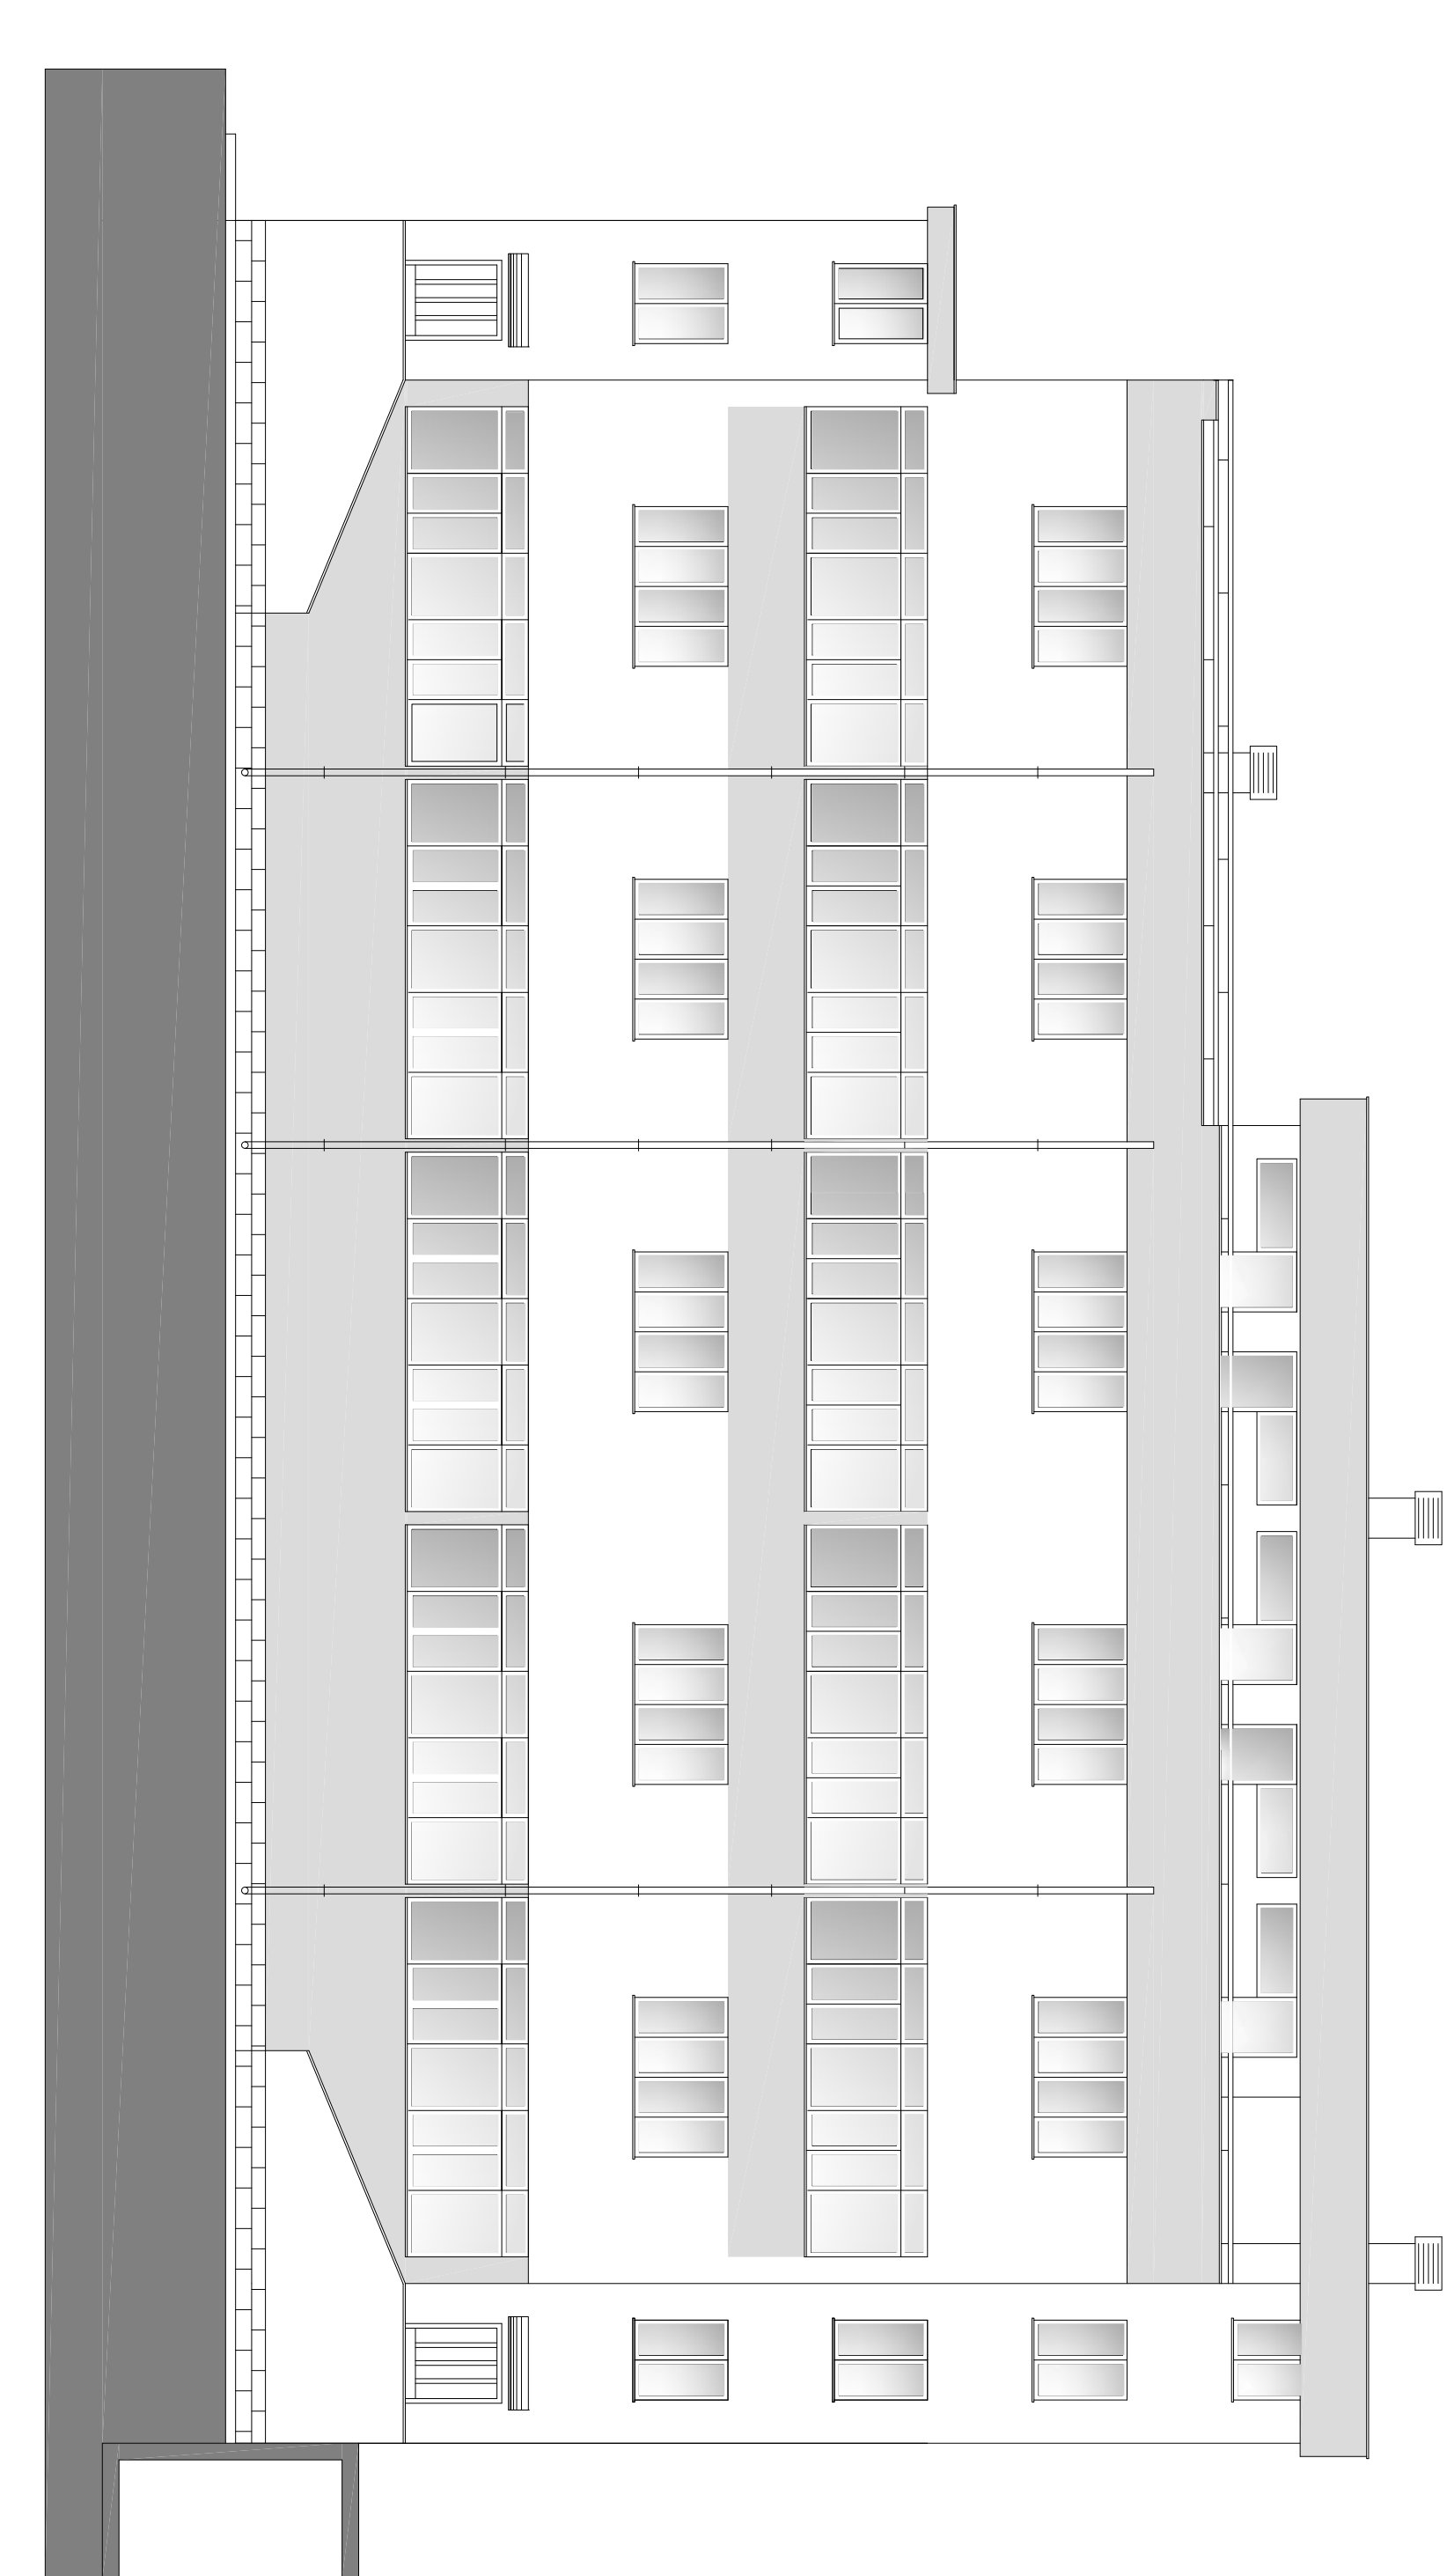

PROSPETTO PRINCIPALE



SEZIONE TRASVERSALE A-A

A.R.C.A. CAPITANATA
AGENZIA REGIONALE per la CASA e l'ABITARE

Legge Regionale n. 20 del 30.12.2005 - Art. 13
Interventi regionali in materia di Edilizia Residenziale Sovvenzionata
D.C.R. n. 2223 del 21.12.2017
Localizzazione disposto con D.D. n. 344 del 28.12.2017 e D.D. n. 348 del 28.12.2017
Recupero del lotto A.B.C.A. Capitanata n. 476 sito nel Comune di
Foggia in Via Sangiuliano n.38- 40
Finanziamento : € 625.000,00

TIPOLOGIA	TIPOLOGIA		SCALA
4	STADIO DI FANTO - Prospetti - Sezioni		1:100
ADDESSAMENTI	L. 10/10/2016		DATA
REDAZIONE	L. 10/10/2016		

TIPOLOGIA	TIPOLOGIA		SCALA
4	STADIO DI FANTO - Prospetti - Sezioni		1:100
ADDESSAMENTI	L. 10/10/2016		DATA
REDAZIONE	L. 10/10/2016		