



[illegible]

PAGELLA	DIRETTORE ESECUTIVI STRUTTURE RUECCO "A.A." STATO ATTUALE TRAVI PIANO SECONDO
RIS.	L. DOTTORATO DI RICERCA IN SCIENZE DELL'EDILIZIA E DEI SISTEMI COSTRUTTIVI
ACQUISIZIONE NOME	N. BERTINOTTO ED IL CONSIGLIO
DATA	1-90


TRAVE 29-42 (esistente)  
Piano Secondo

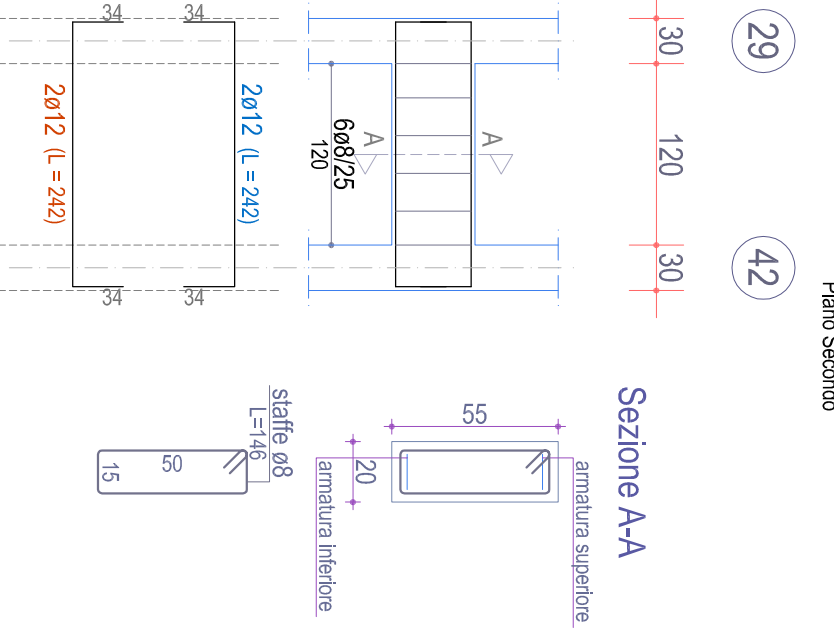


TRAVE 37-47 (esistente)

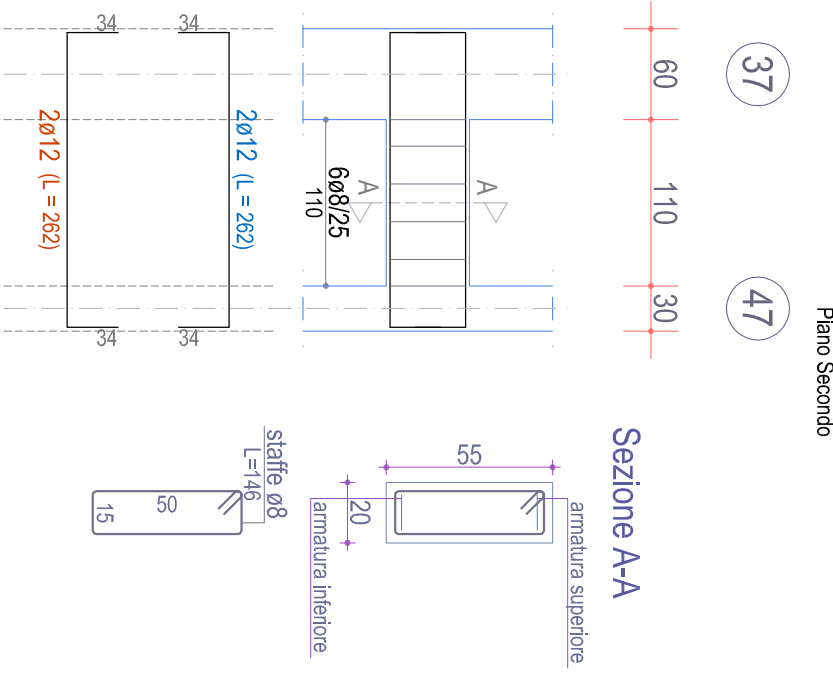


TRAVE 43-44 (esistente)

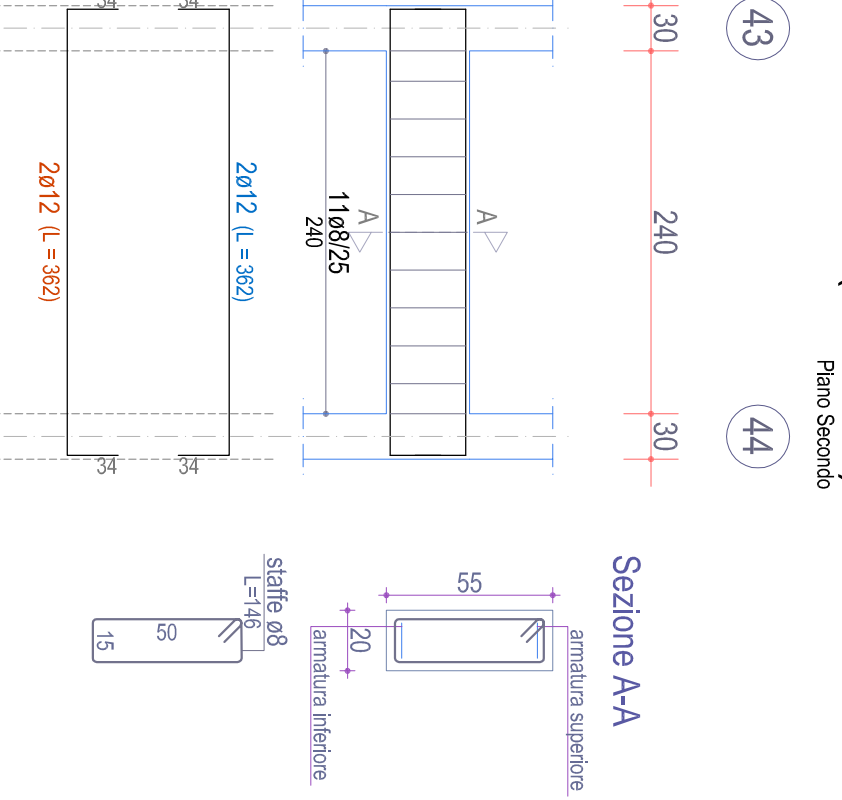


TRAVE 31-32-33-34-35-36-37 (esistente)

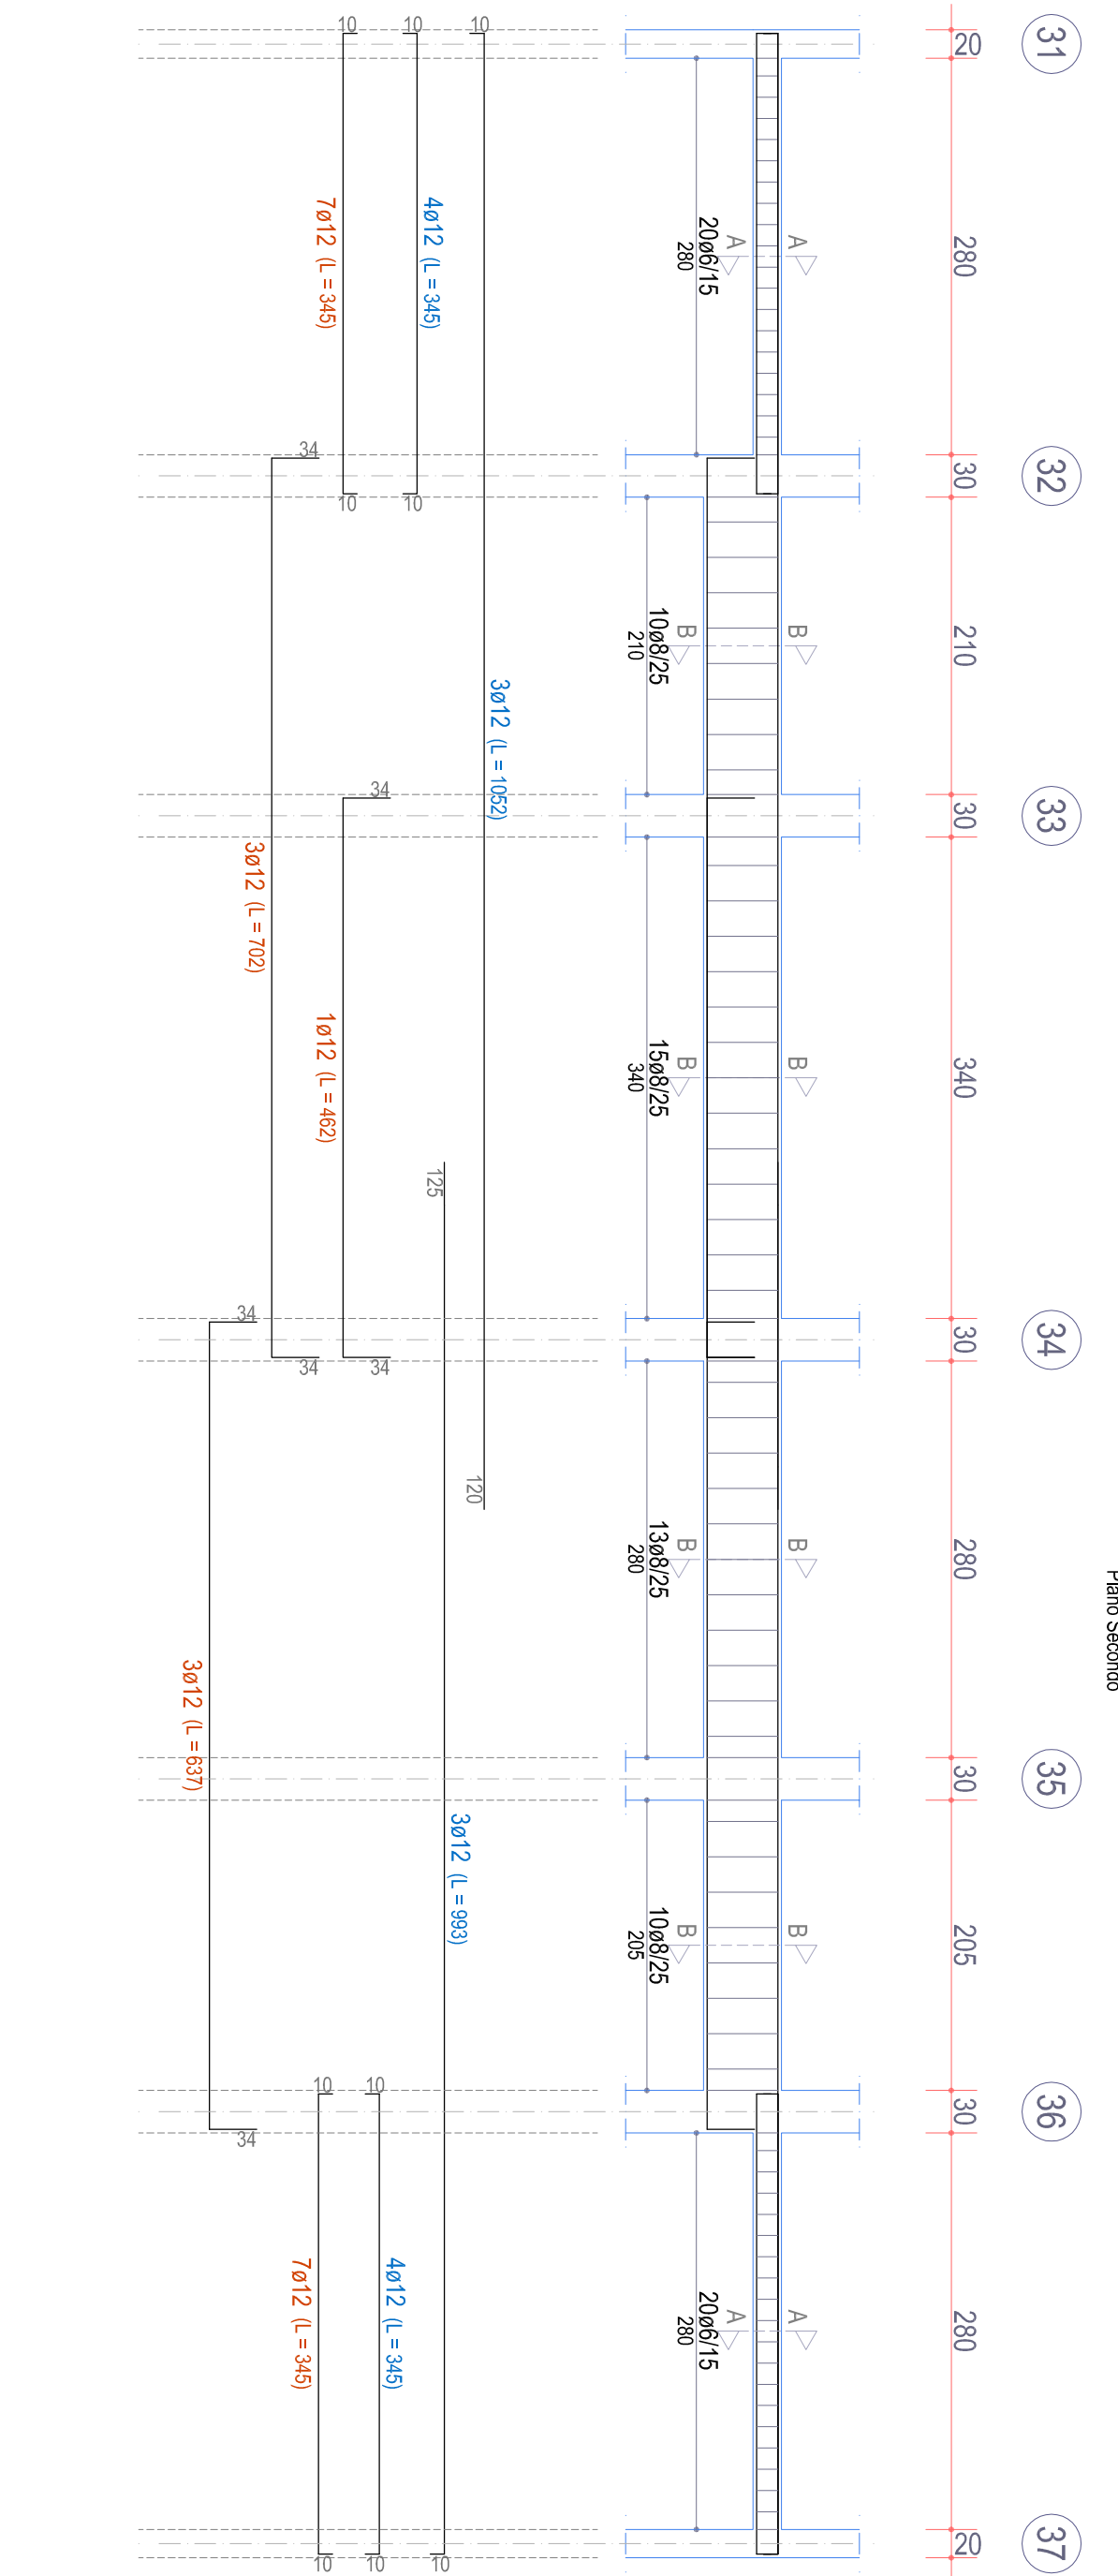


TRAVE 20-26-38-48 (esistente)

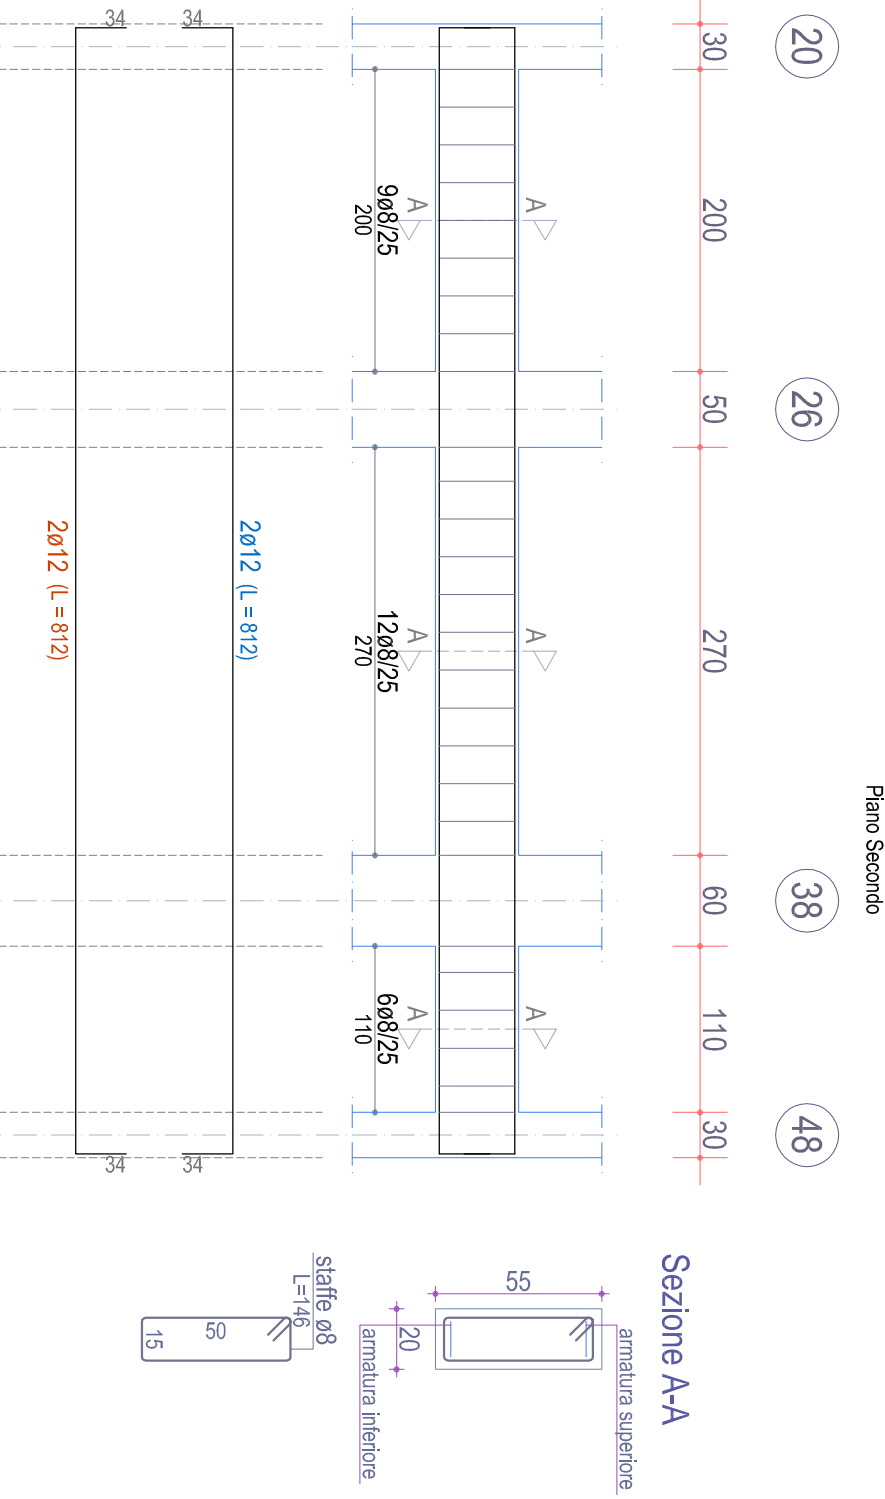


TRAVE 23-1c-2c-24 (esistente)

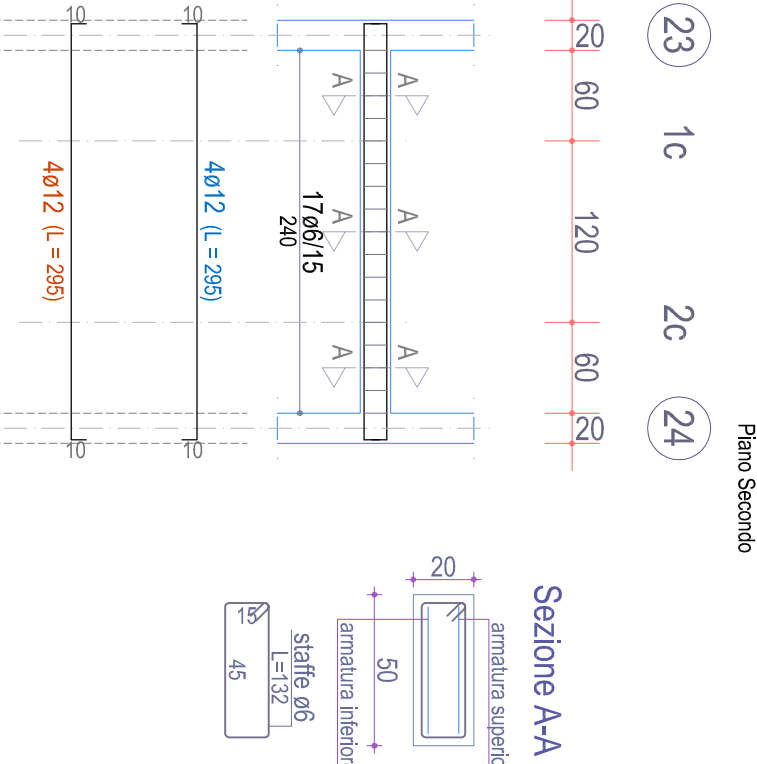


TRAVE 30-43 (esistente)  
Piano Secondo

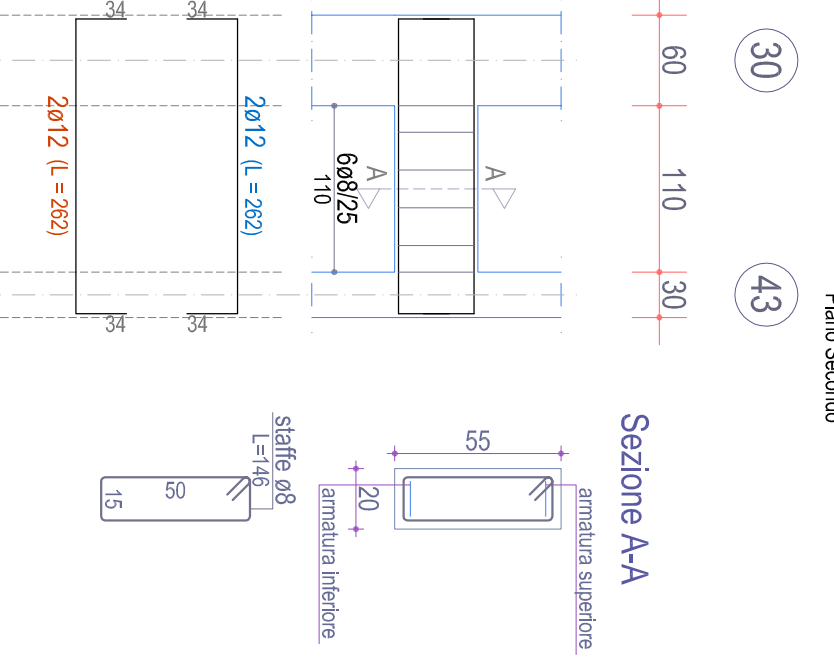


TRAVE 31-44 (esistente)  
Piano Secondo

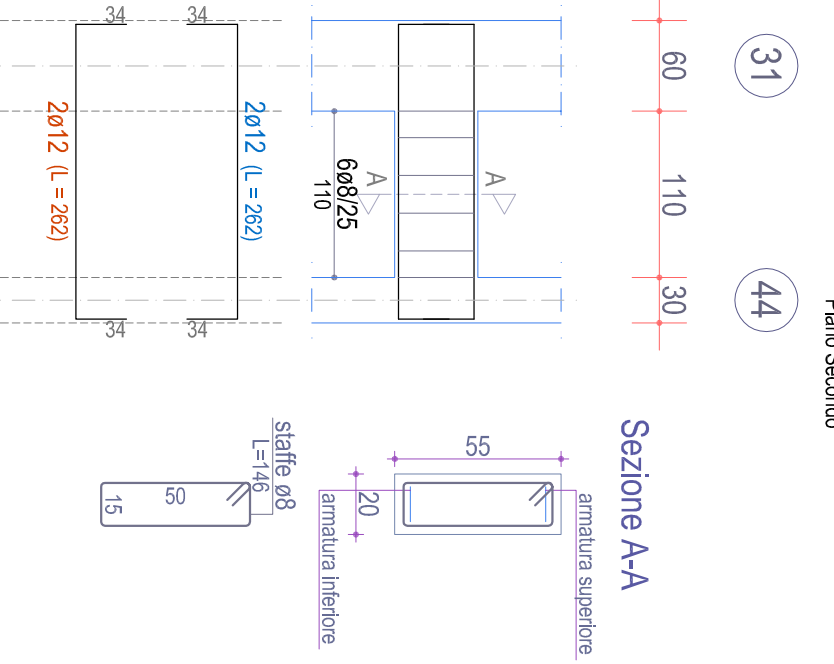


TRAVE 15-24-31-44 (esistente)

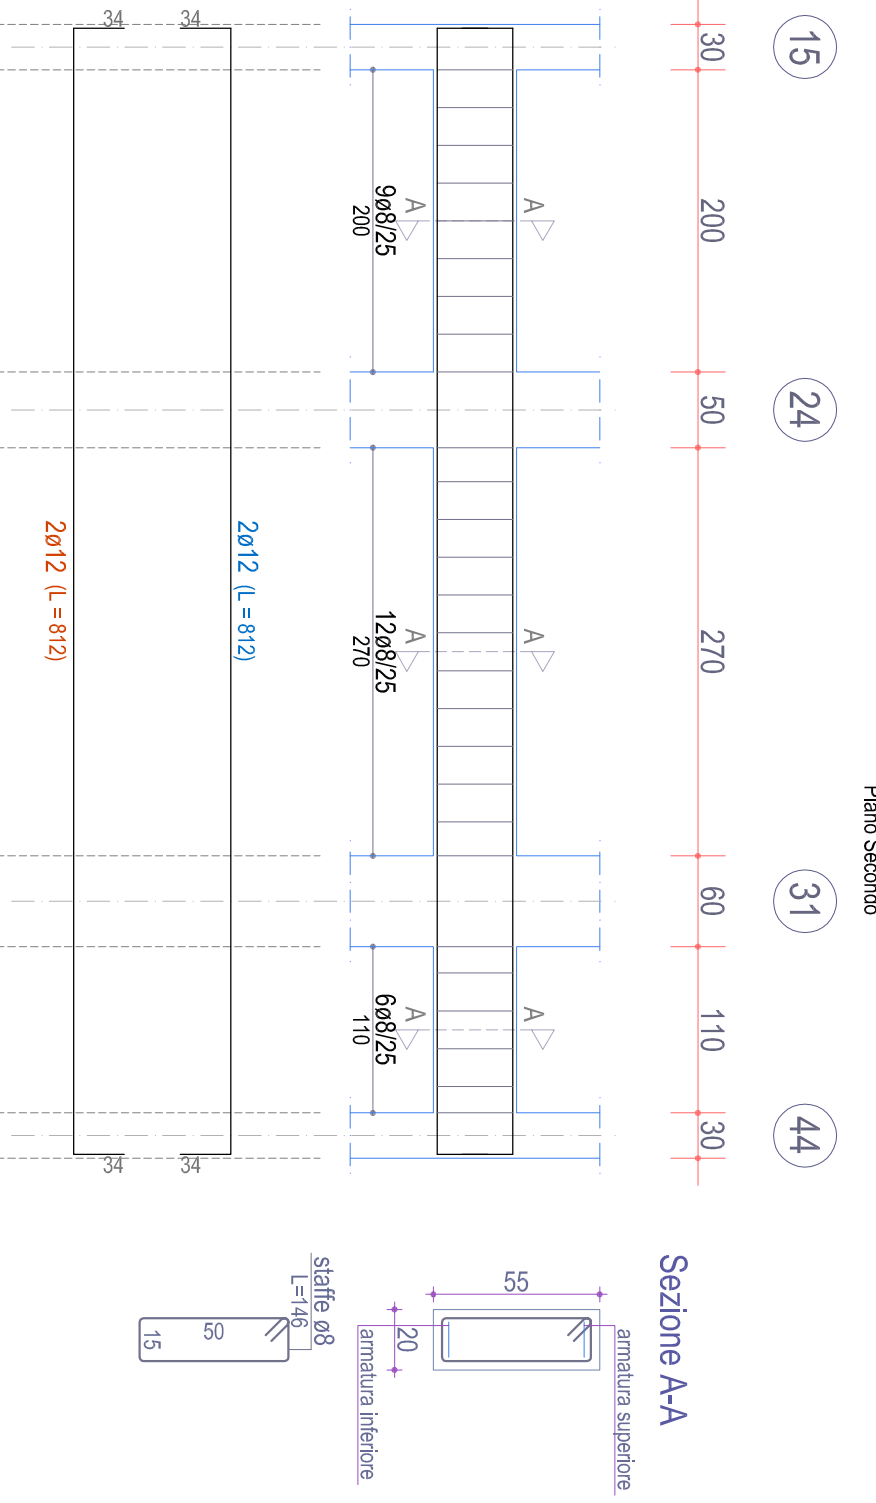


TRAVE 27-28-29-30 (esistente)

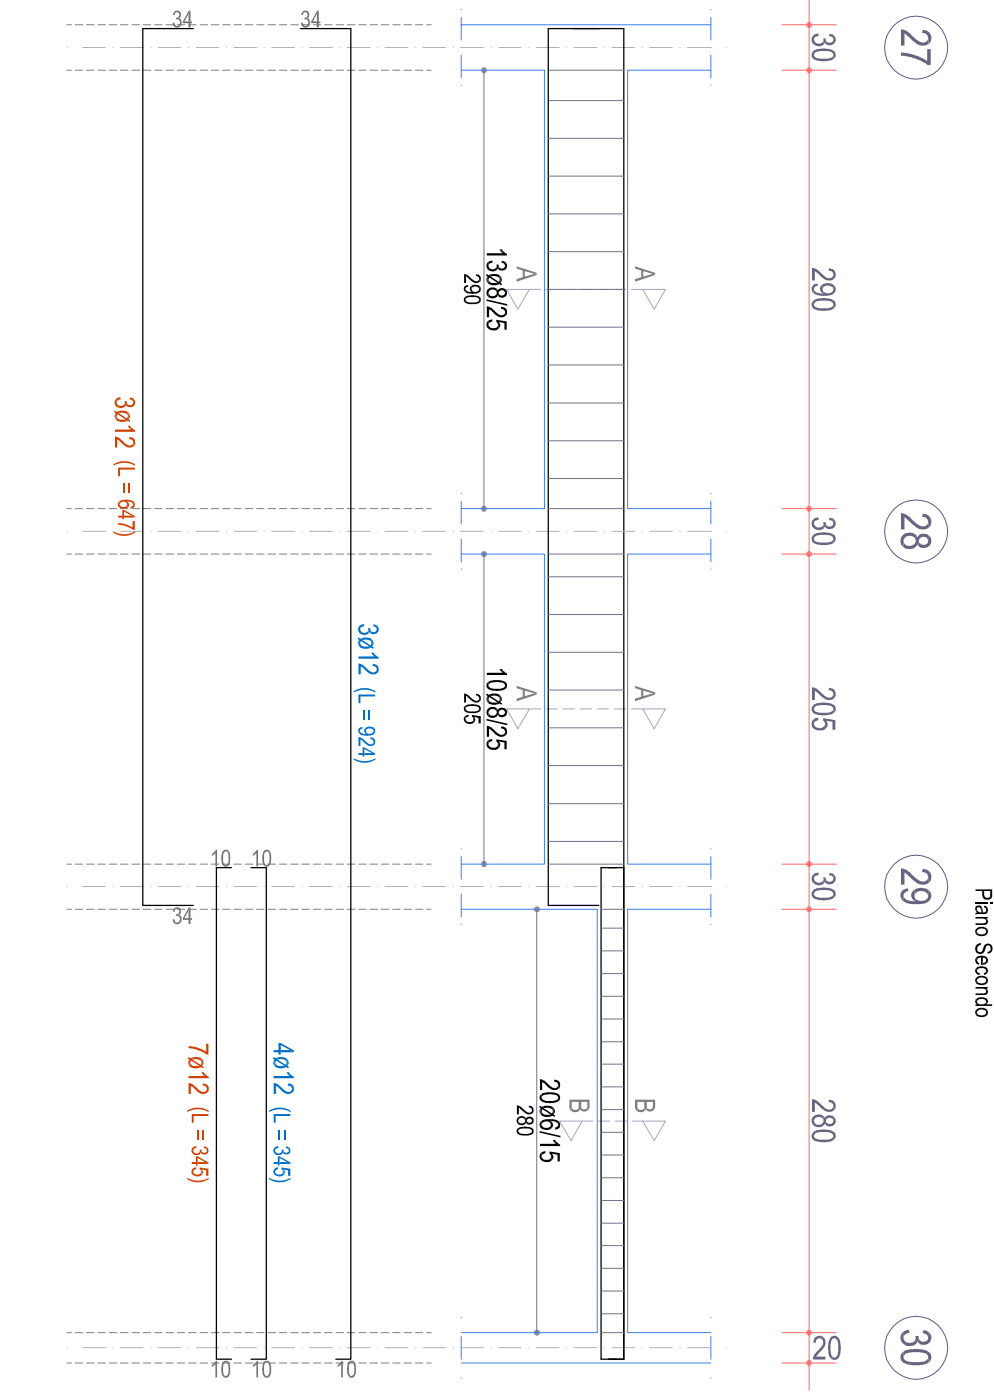


TRAVE 32-45 (esistente)  
Primo Secondo

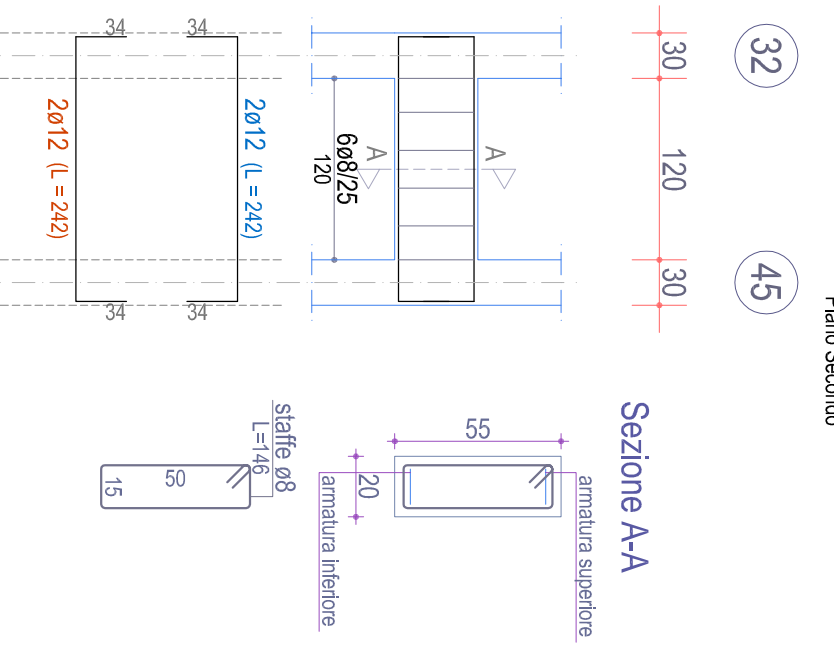


TRAVE 36-46 (esistente)  
Piano Secondo

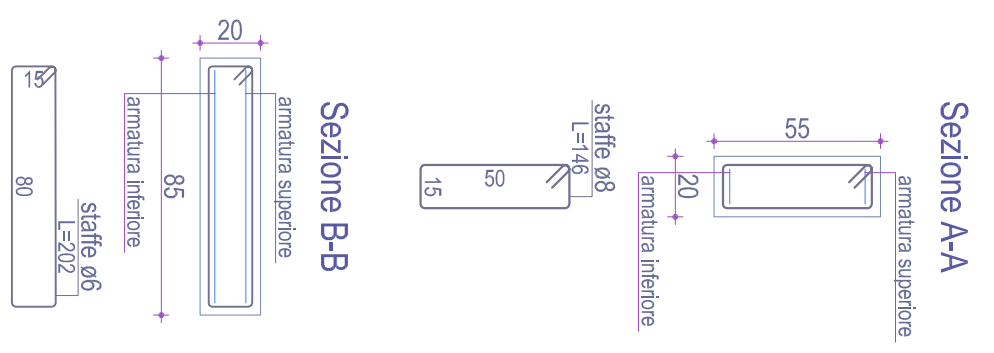


TRAVE 37-11c-12c-38 (esistente)  
Piano Secondo

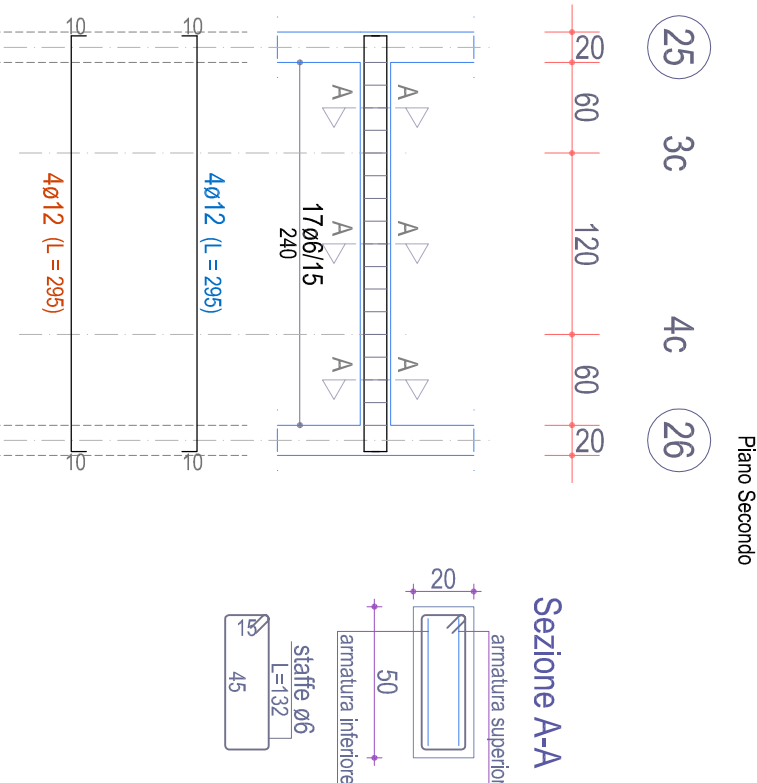


TRAVE 38-48 (esistente)

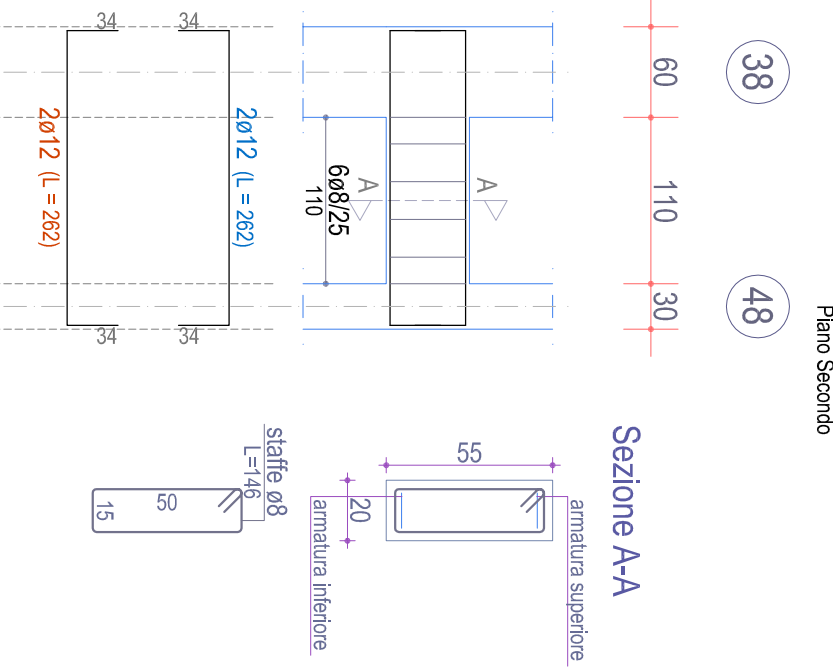


TRAVE 39-49 (esistente)

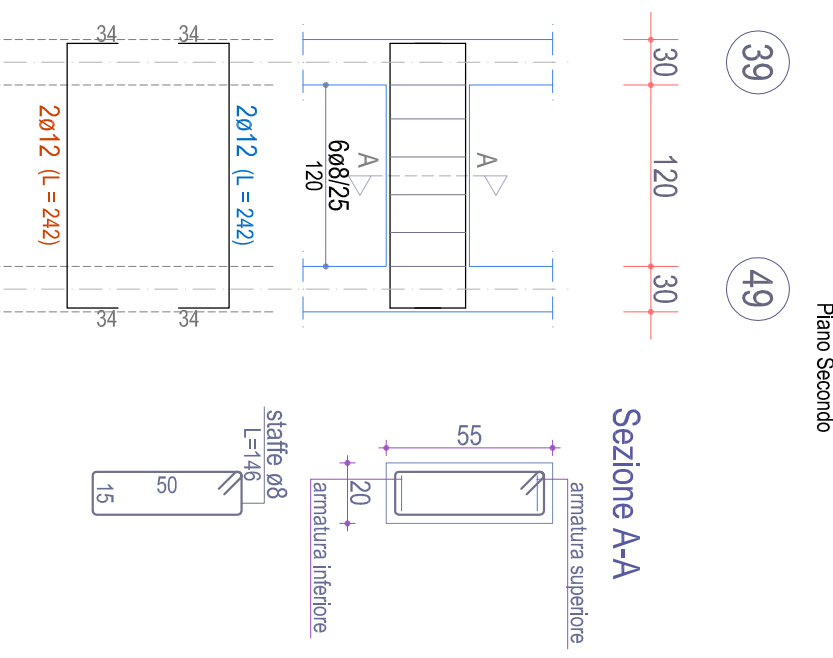


TRAVER 42-43 (esistente)

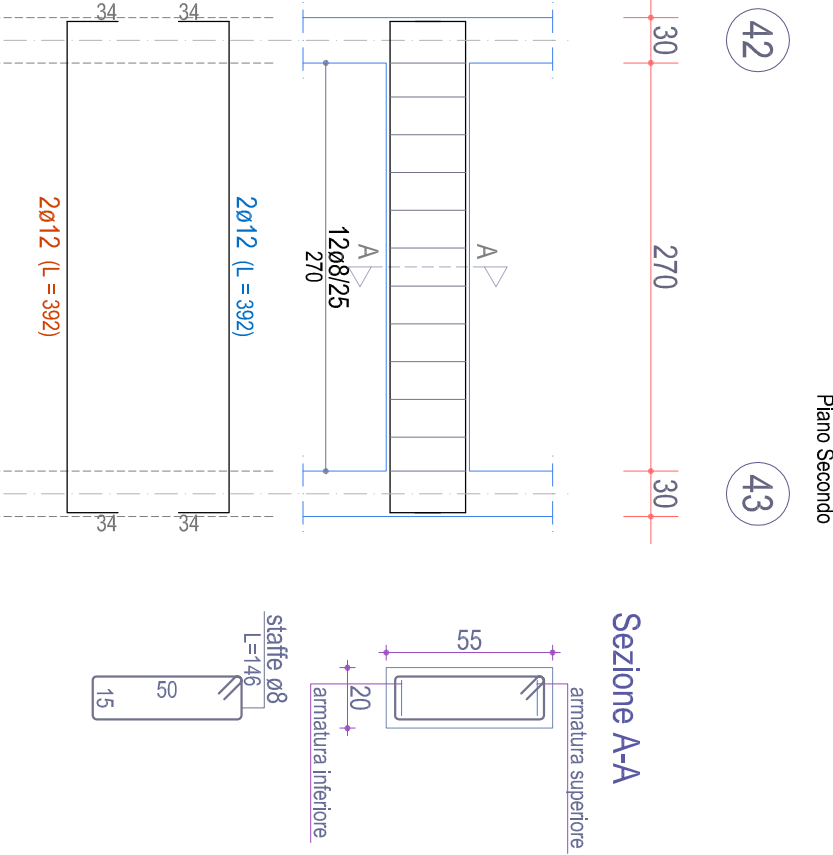

TRAVE 46-47 (esistente)

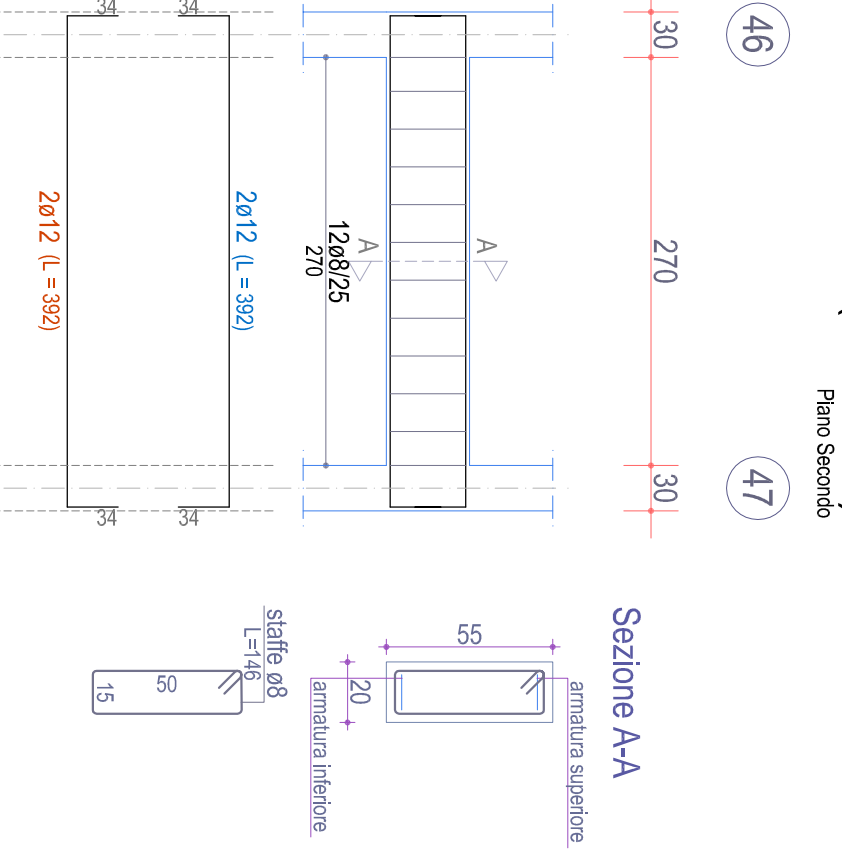

TRAVE 47-48 (esistente)

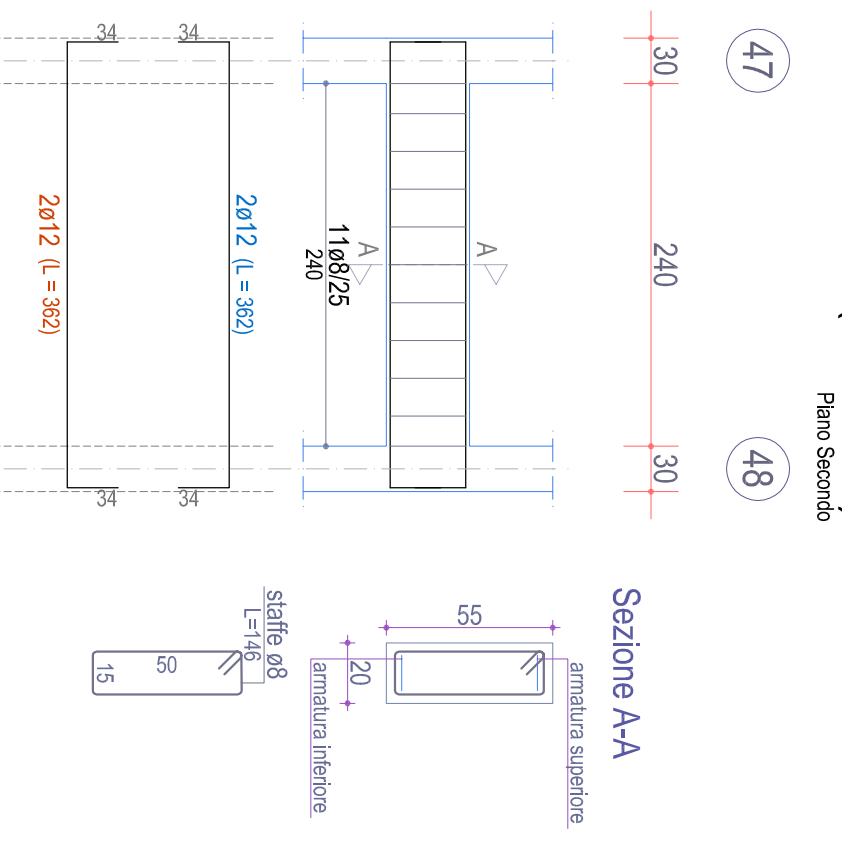

TRAVE 48-49 (esistente)

