


POR PUGLIA FSR 2014-2020  
ASSE IV, AZIONE 4.1 e ASSE IX, AZIONE 9.13

Comune di LUCERA  
Intervento di verifica statica, efficientamento energetico e eliminazione delle  
barriere architettoniche dell'lotto A/R.C.A. Capitanata n. 450,  
sito in Via Izzano  
Finanziamento: € 5.500.000


<b>il progettista</b> Arch. Nicolaia Galdo Via S. Maria Maddalena n. 154 71121 Foggia - telefono 0884/205056/56/57	<b>il Responsabile Ufficio del Procedimento e Verificatore del Progetto</b> Arch. Ufficio Calcoli (ARCA Capitanata) Ing. FRANCESCO SERRI
	<b>il dirigente dell'area Edilizia</b> Ing. VINCENZO DE DEVITO

TAVOLA	PROGETTO	ESECUTIVI STRUTTURE	SCALA
ES 3	BLOCCO "AA" STATO ATTUALE		1:100
	TELAI - PLATEA FONDAZIONE		DATA
ACQUINAMENTI	L. LUPATTA		L. GENTILE DEL MONTE
NOI			


Telaio P7-11-22-41-P12

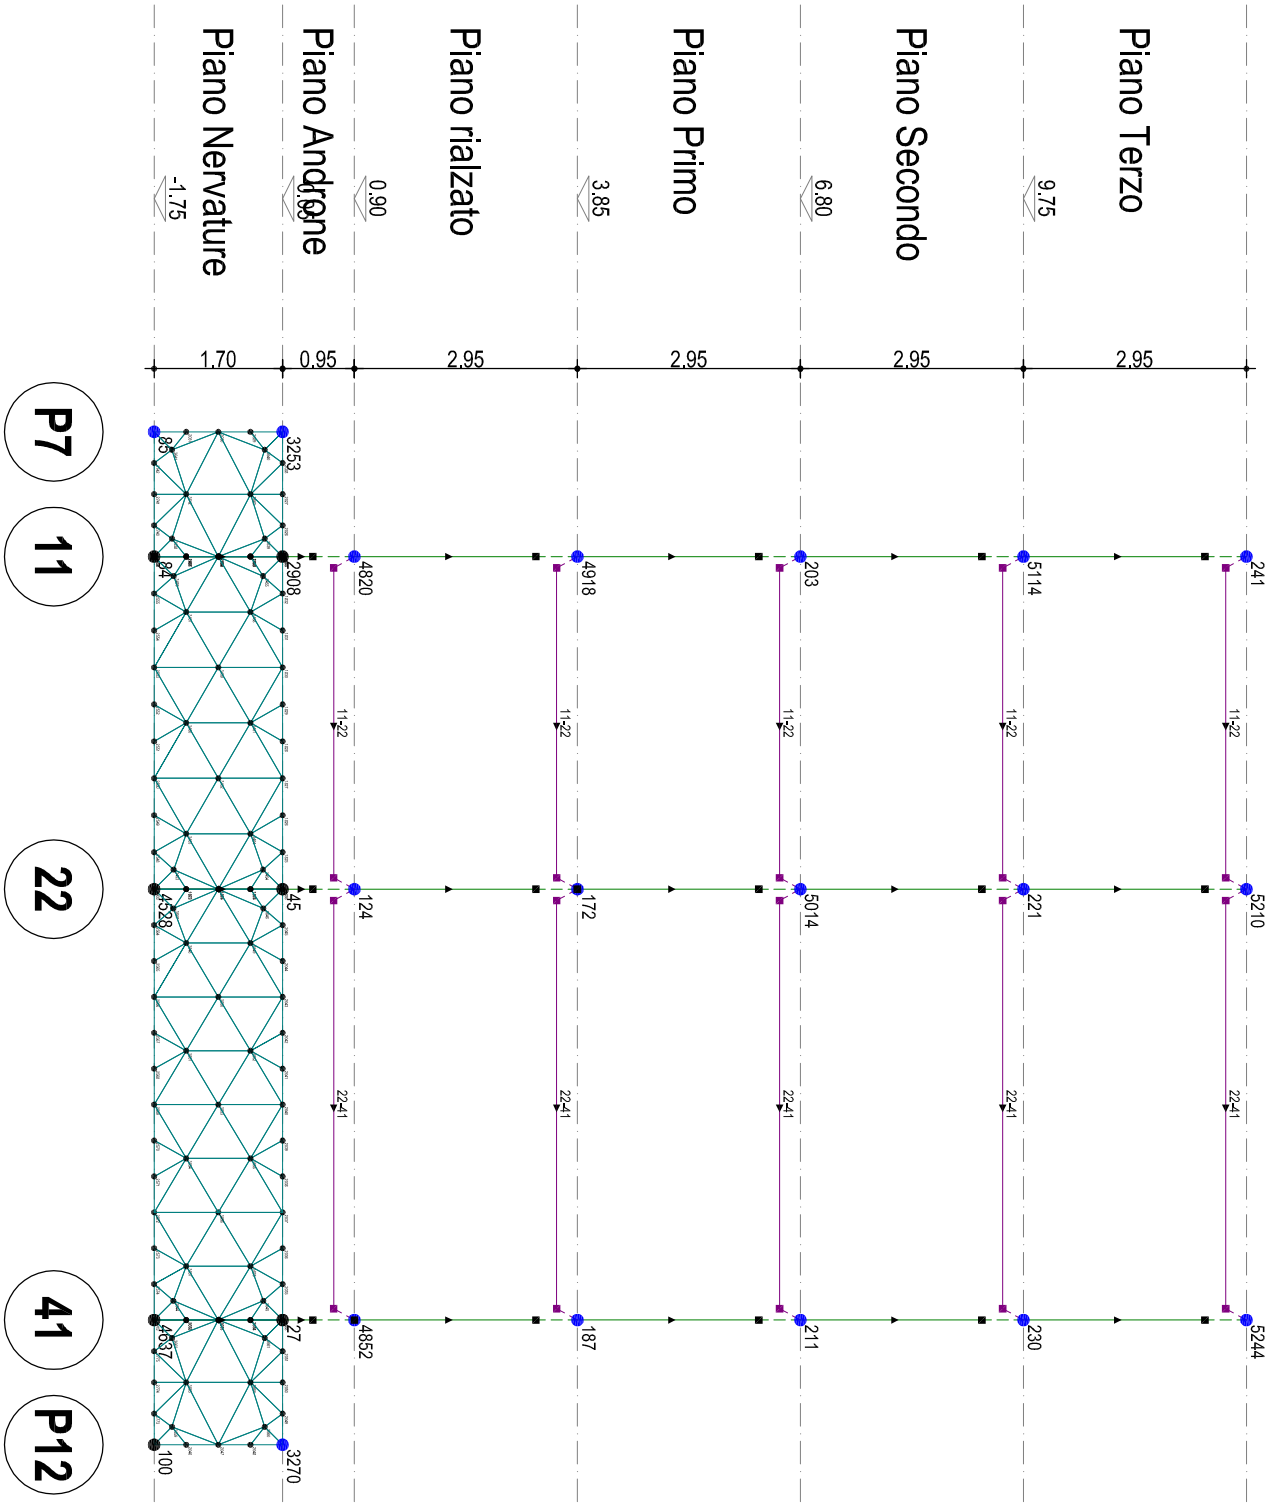


Telaio 15-24-31-44

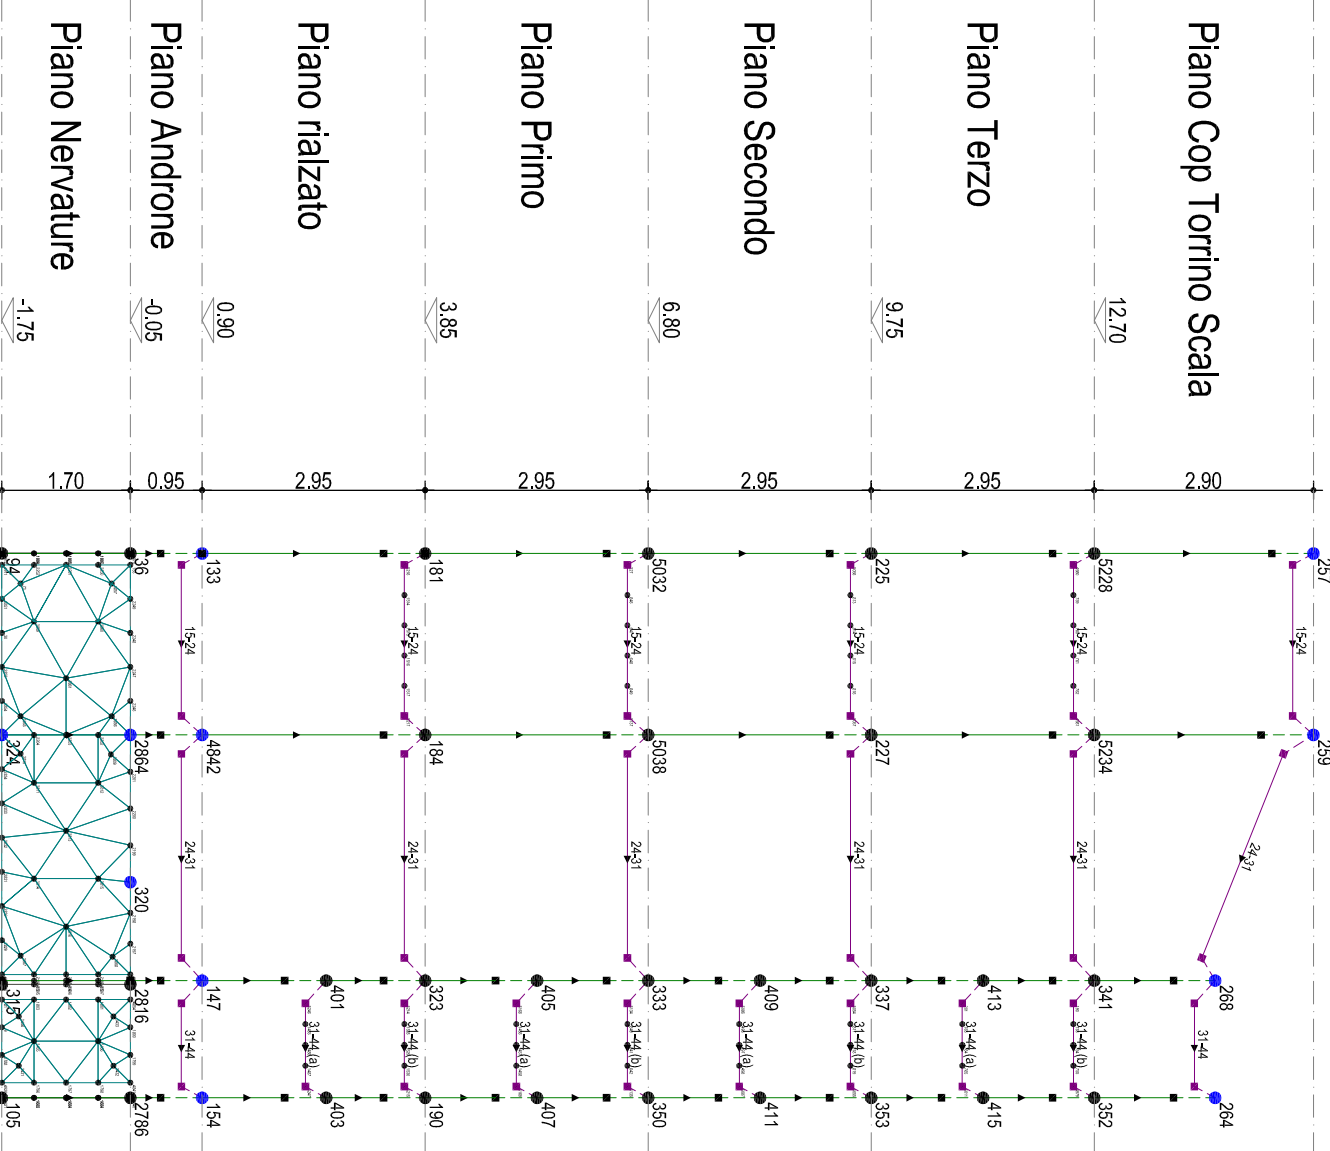


Telaio 42-43-44-45

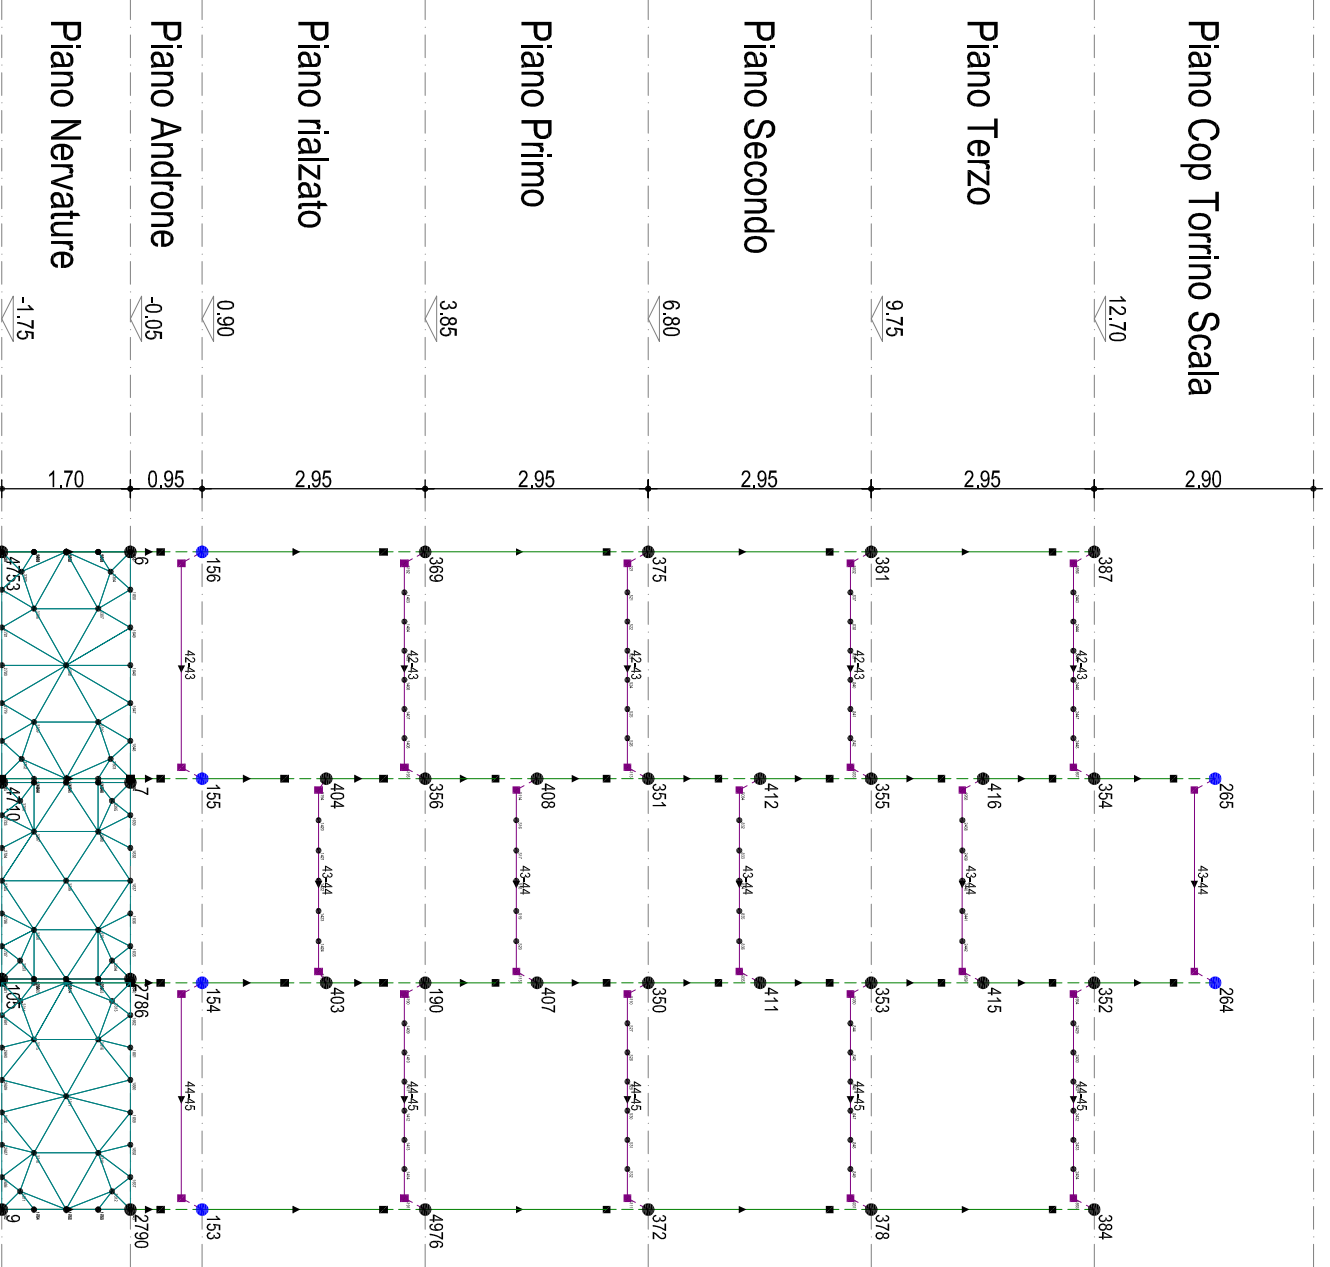


Telaio 46-47-48-49

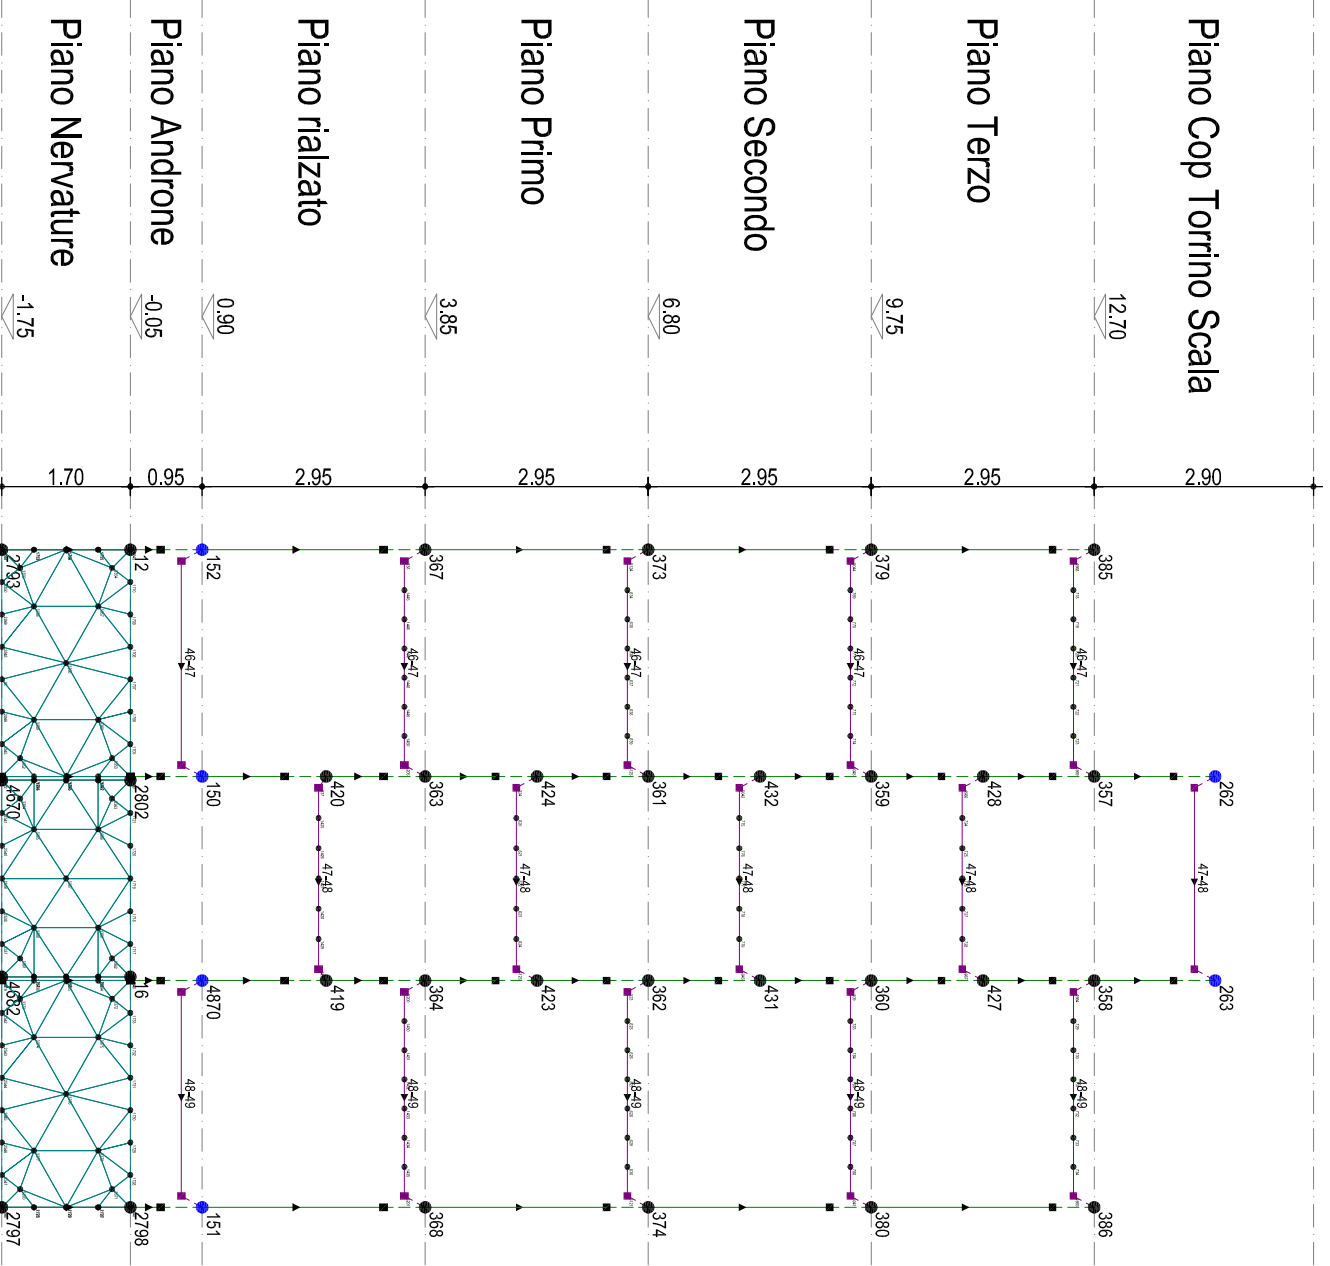


Telaio P4-6-17-34-P11

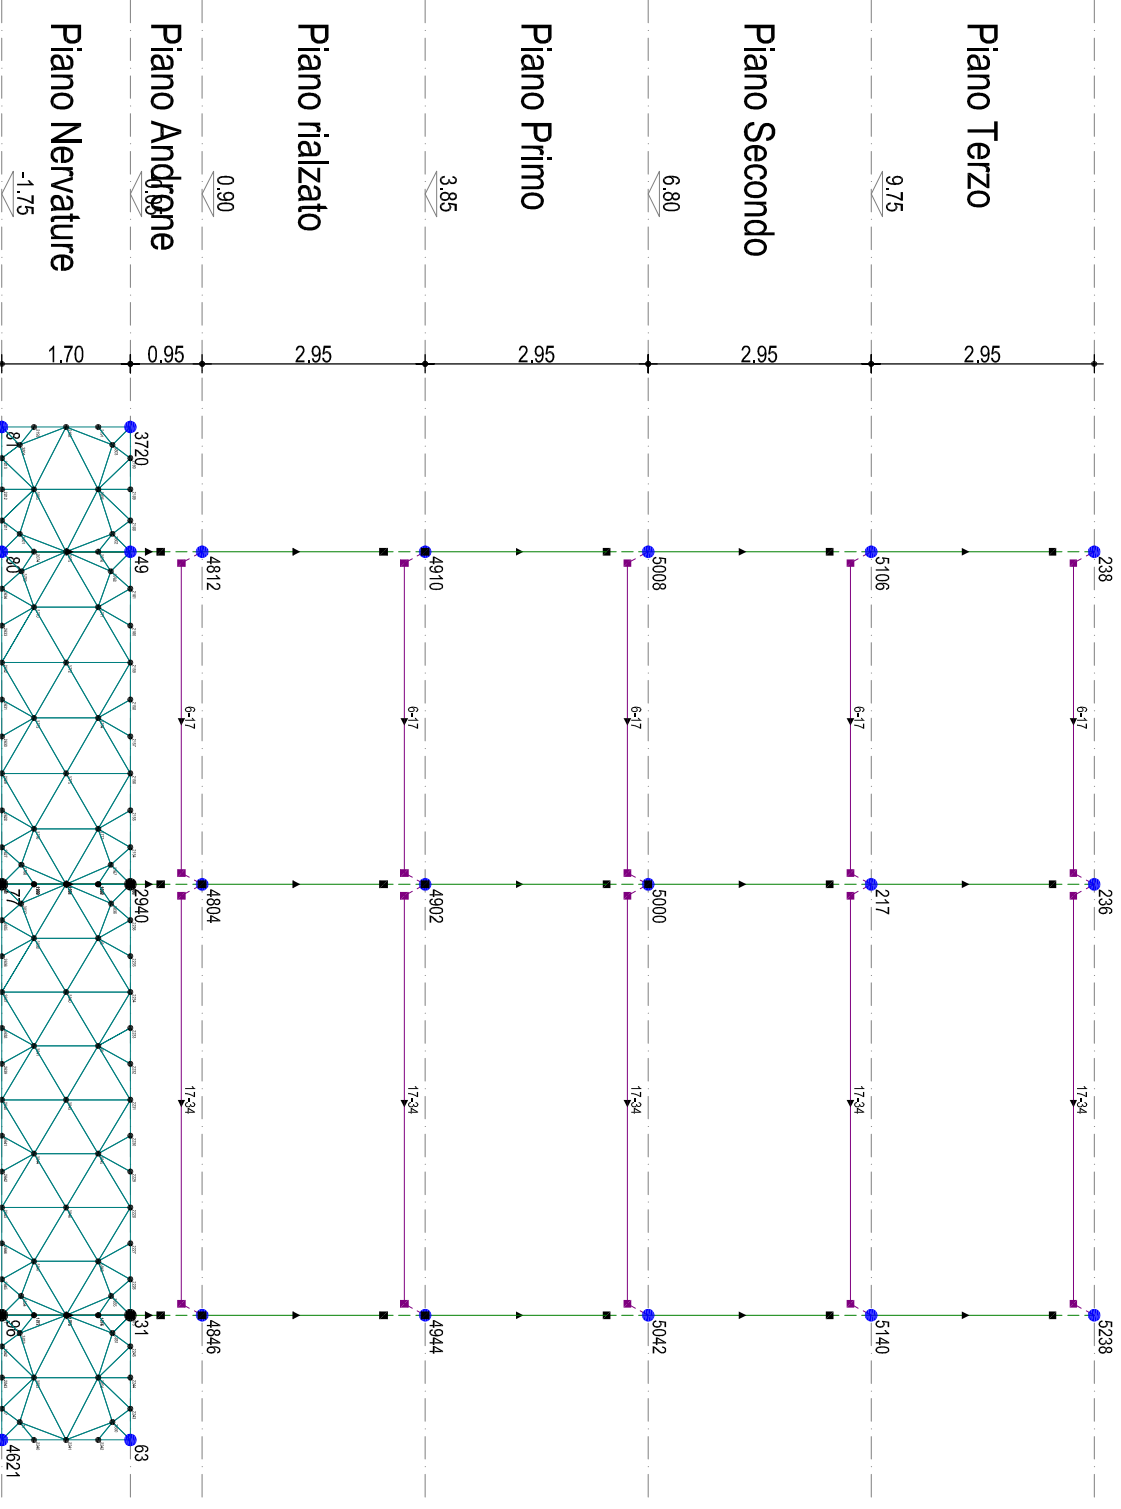


Telaio P6-9

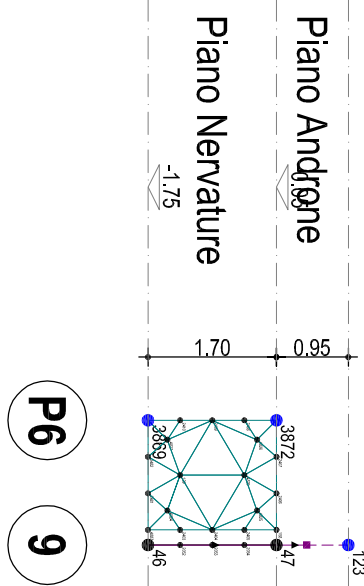

Telaio P5-P9

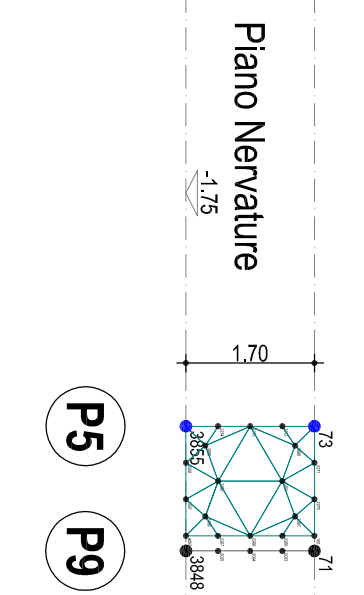

Telaio P3-4

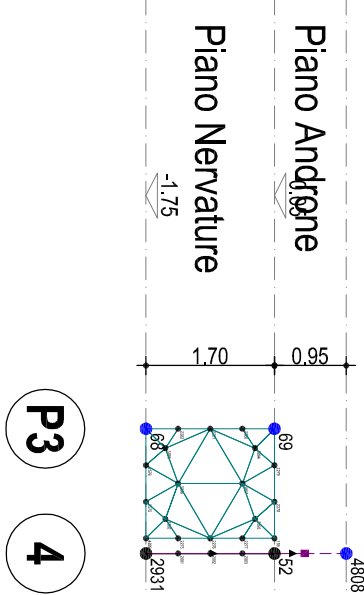

Telaio P2-P8

