



Il progettista	ARCA - Nazionale Capitanato 71121 Puglia - indirizzo autorizzativo: 01/14	Il progettista, l'ingegnere incaricato e il verificatore del progetto (Resp. Ufficio Calcoli ARCA Capitanato) Ing. FRANCESCO SERRI
Il datore dell'opera è rappresentato da		Ing. VINCENZO DI DE VITO

INDAGINE	ESECUTIVI STRUTTURE		SCALA
ES 1	BLOCCO AA STATO ATTUALE		1:100
ACCOMPAGNAMENTI	L. LAVORATA	L. OPERE DA LAVORO	DATA


FONDAZIONE

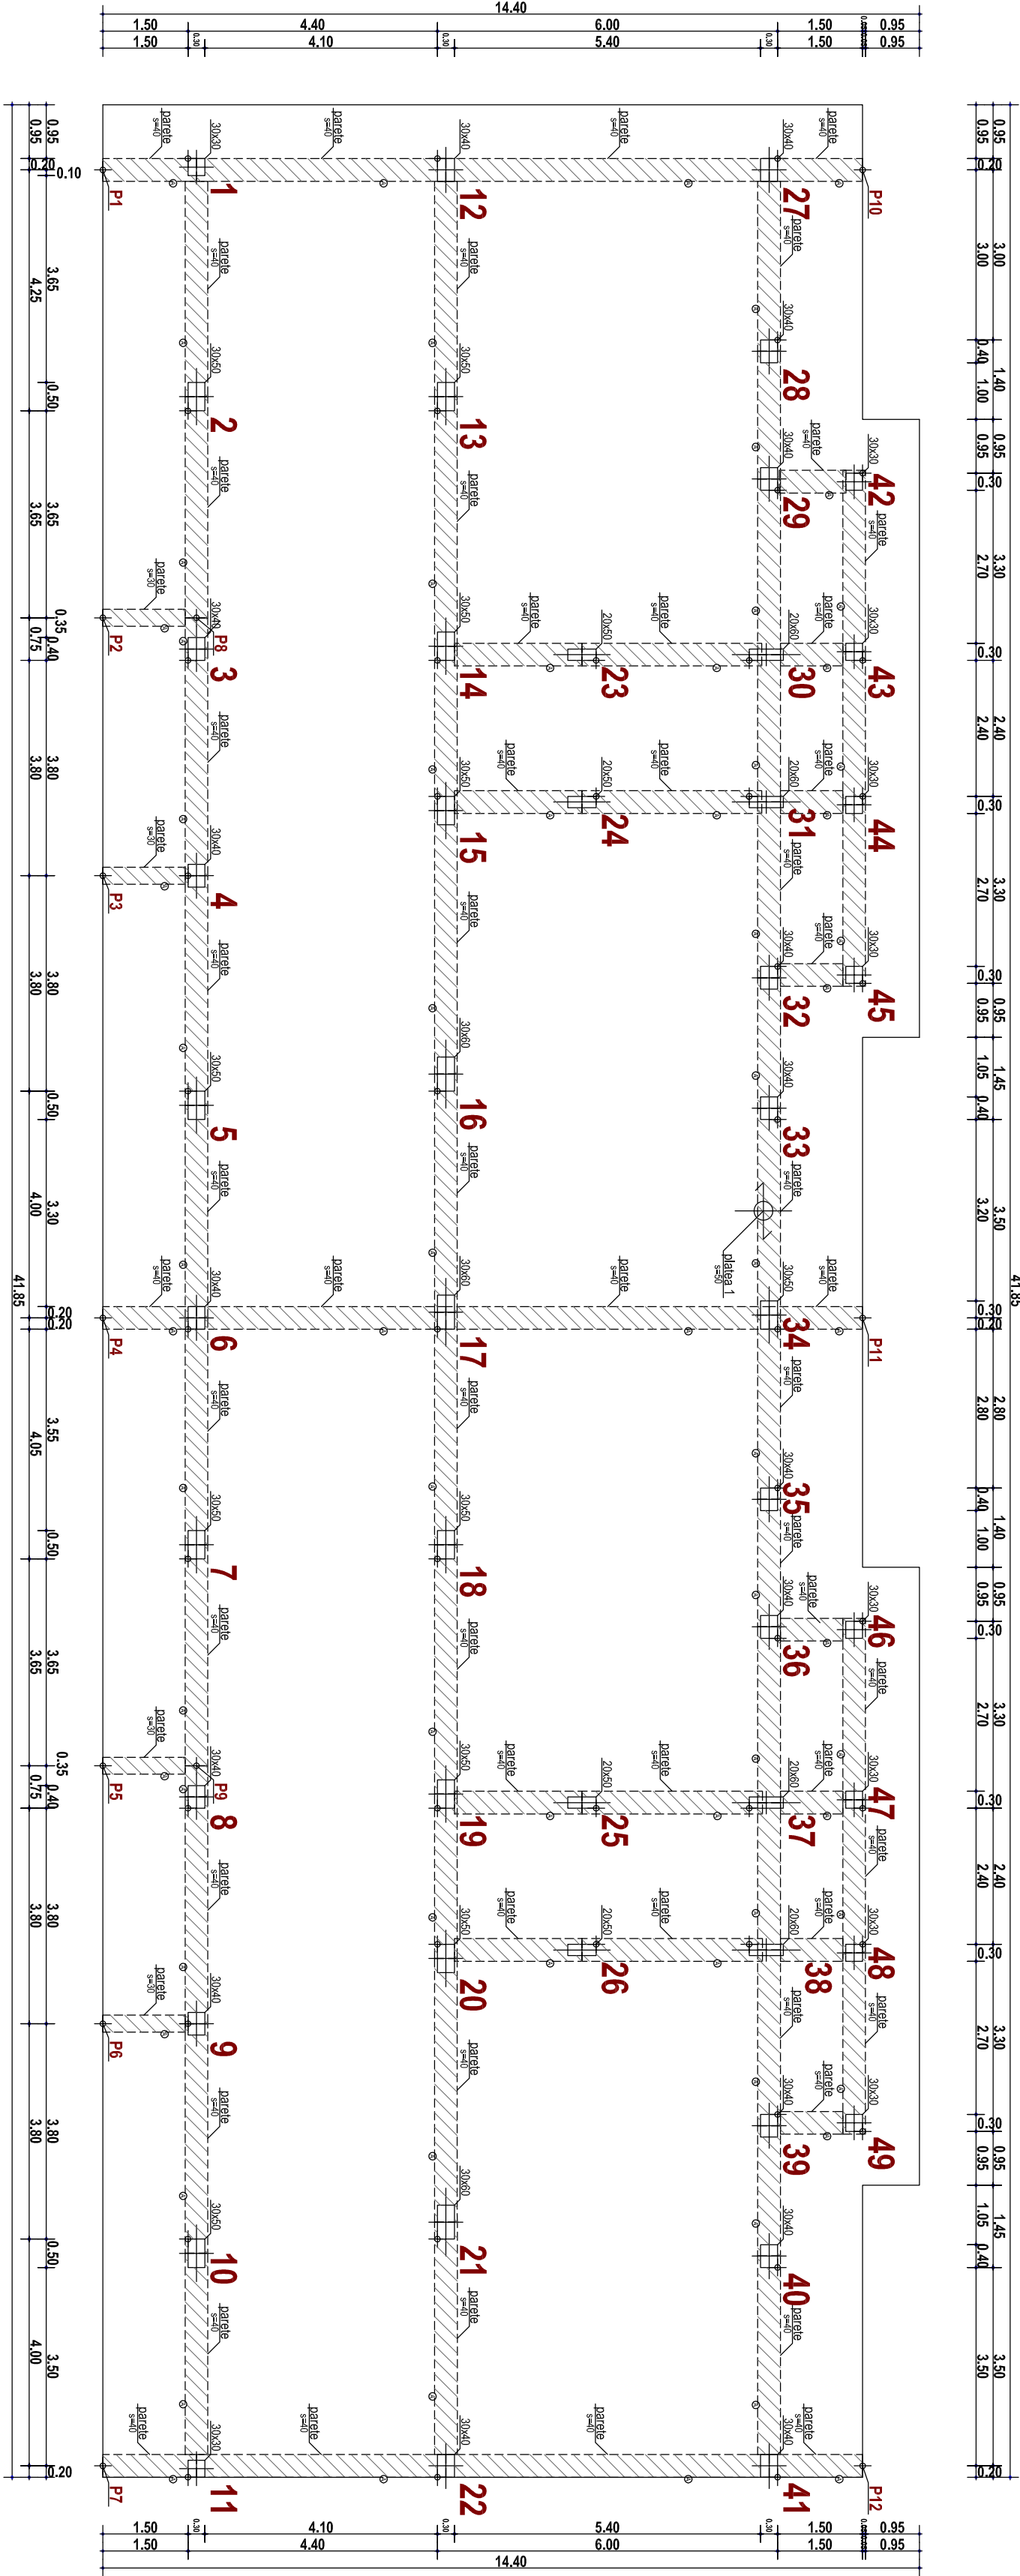


PIANO ANDRONE

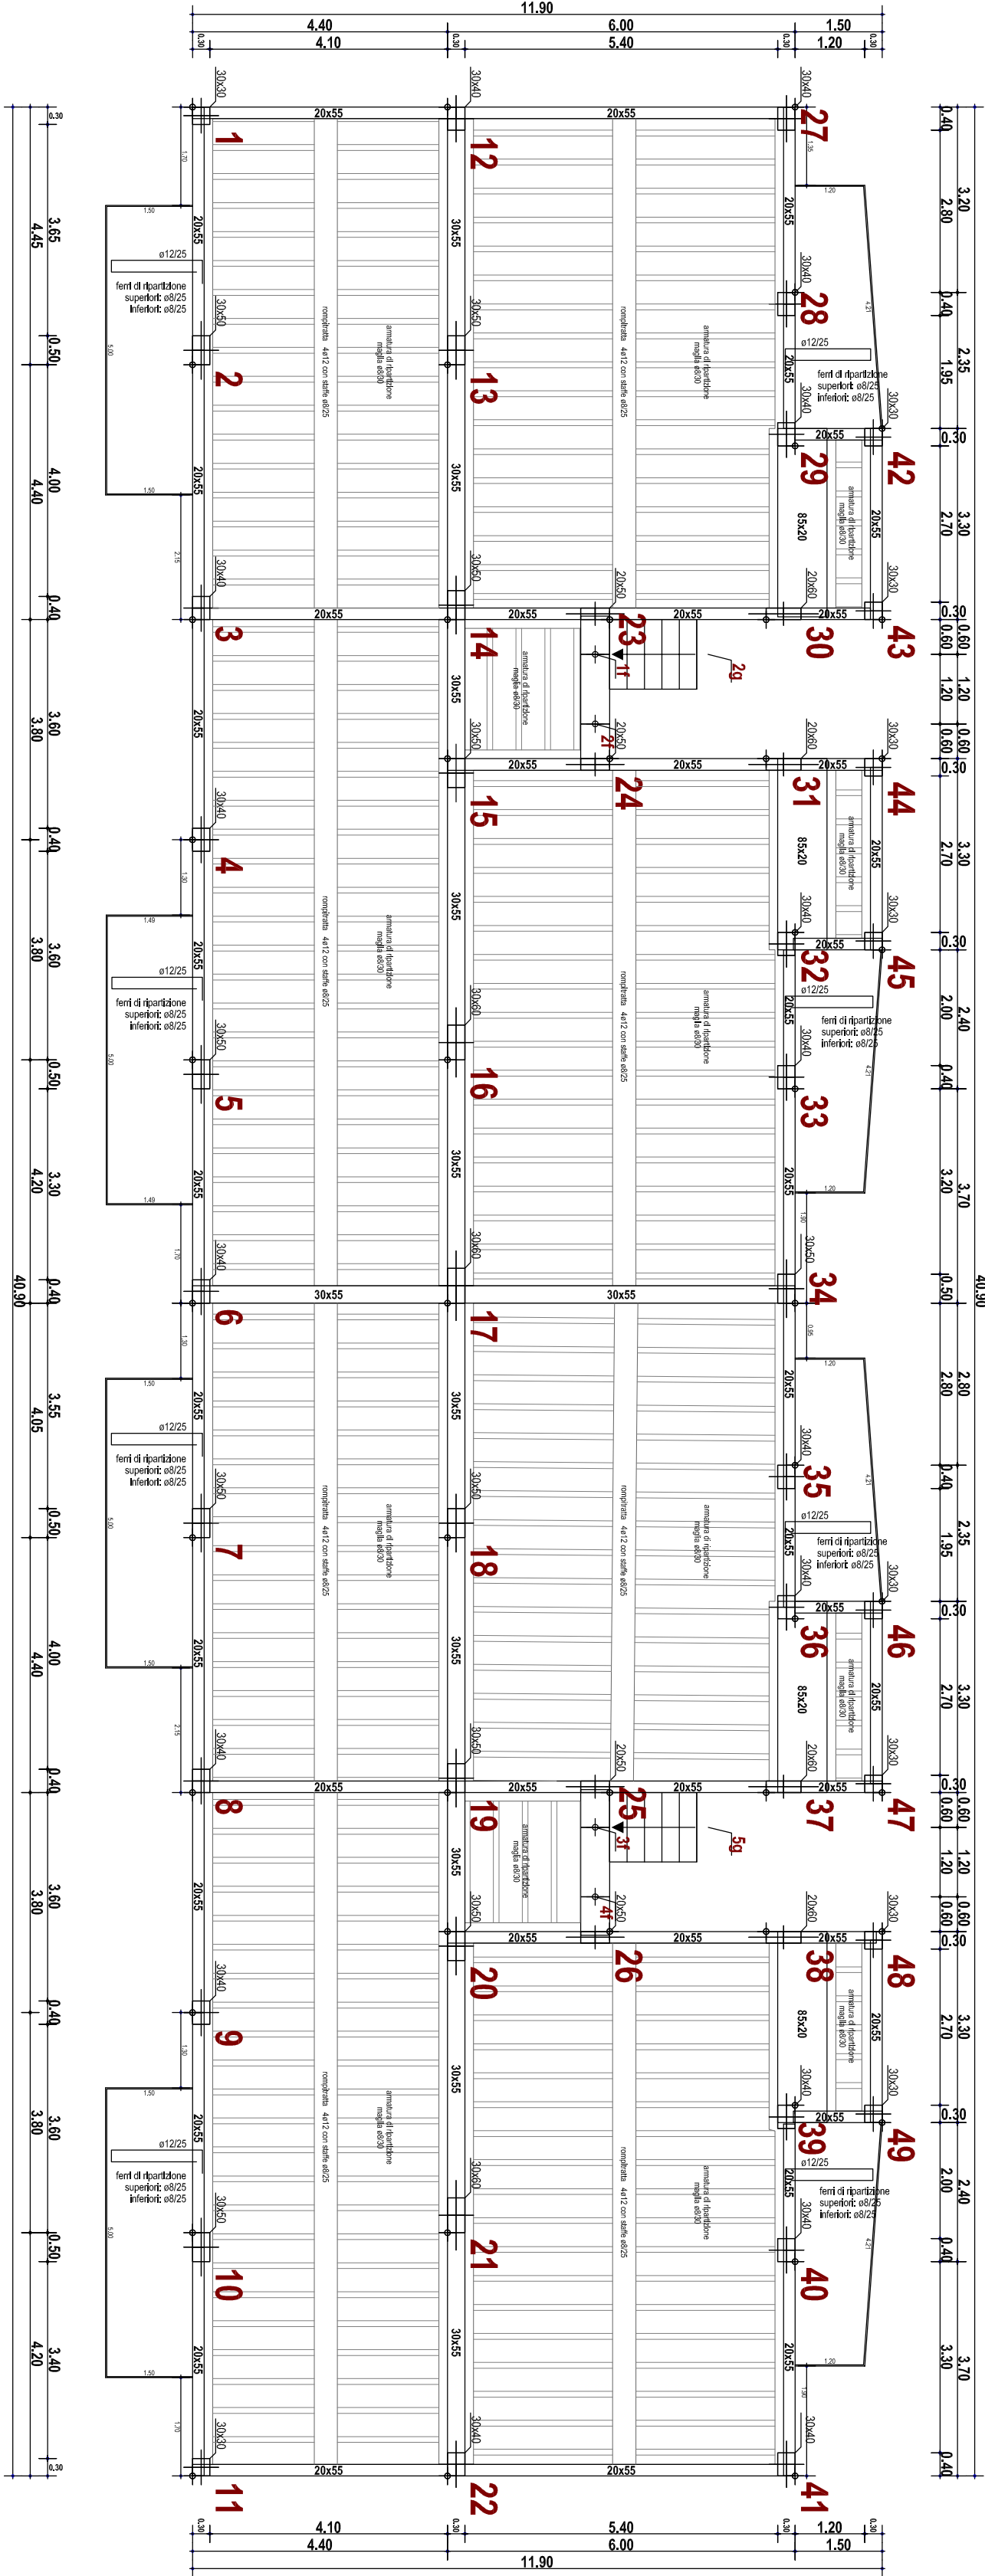


PIANO PRIMO

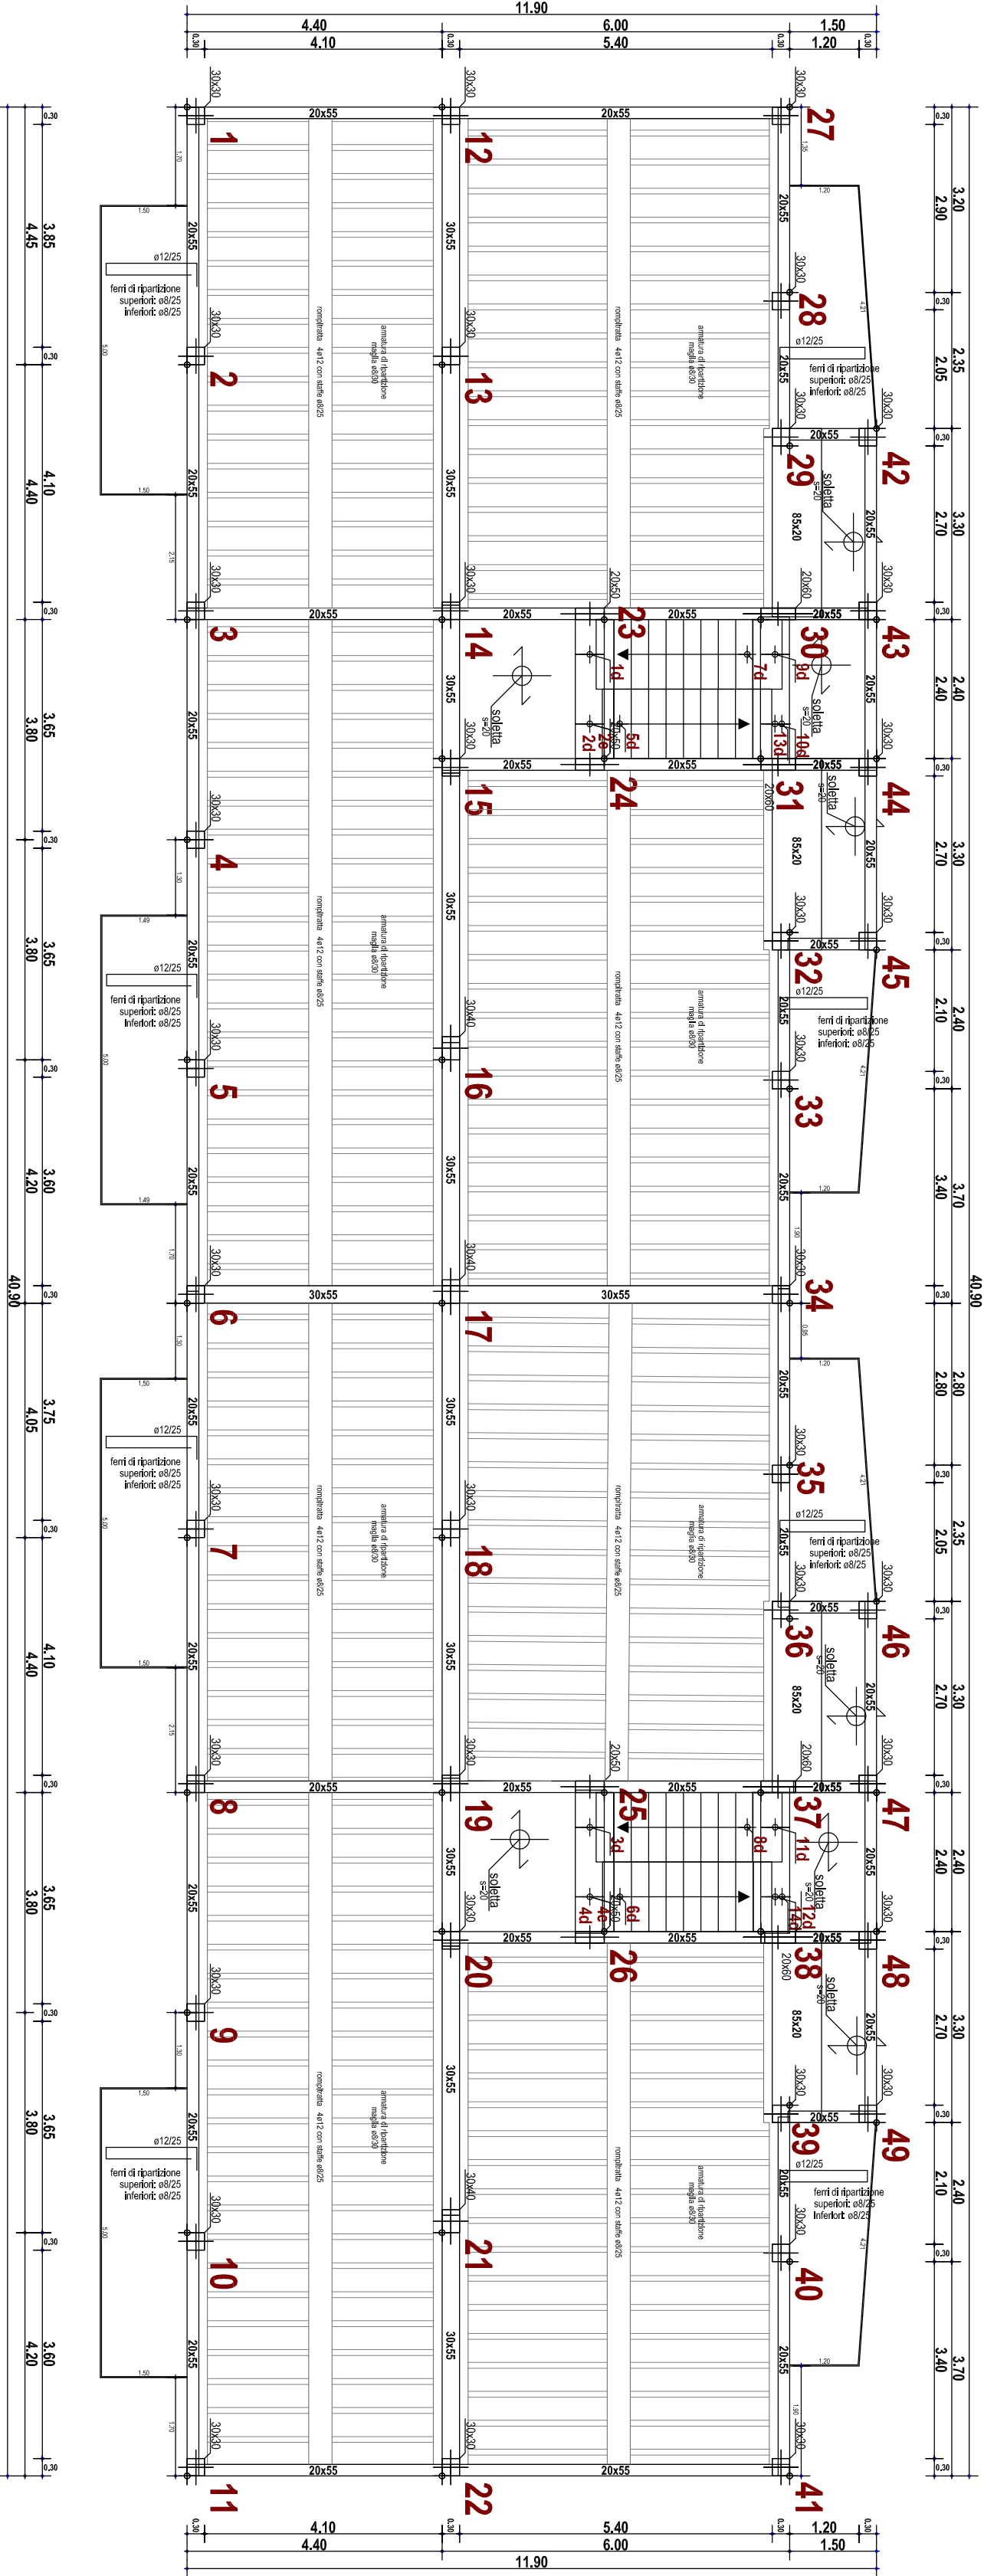


PIANO TERZO

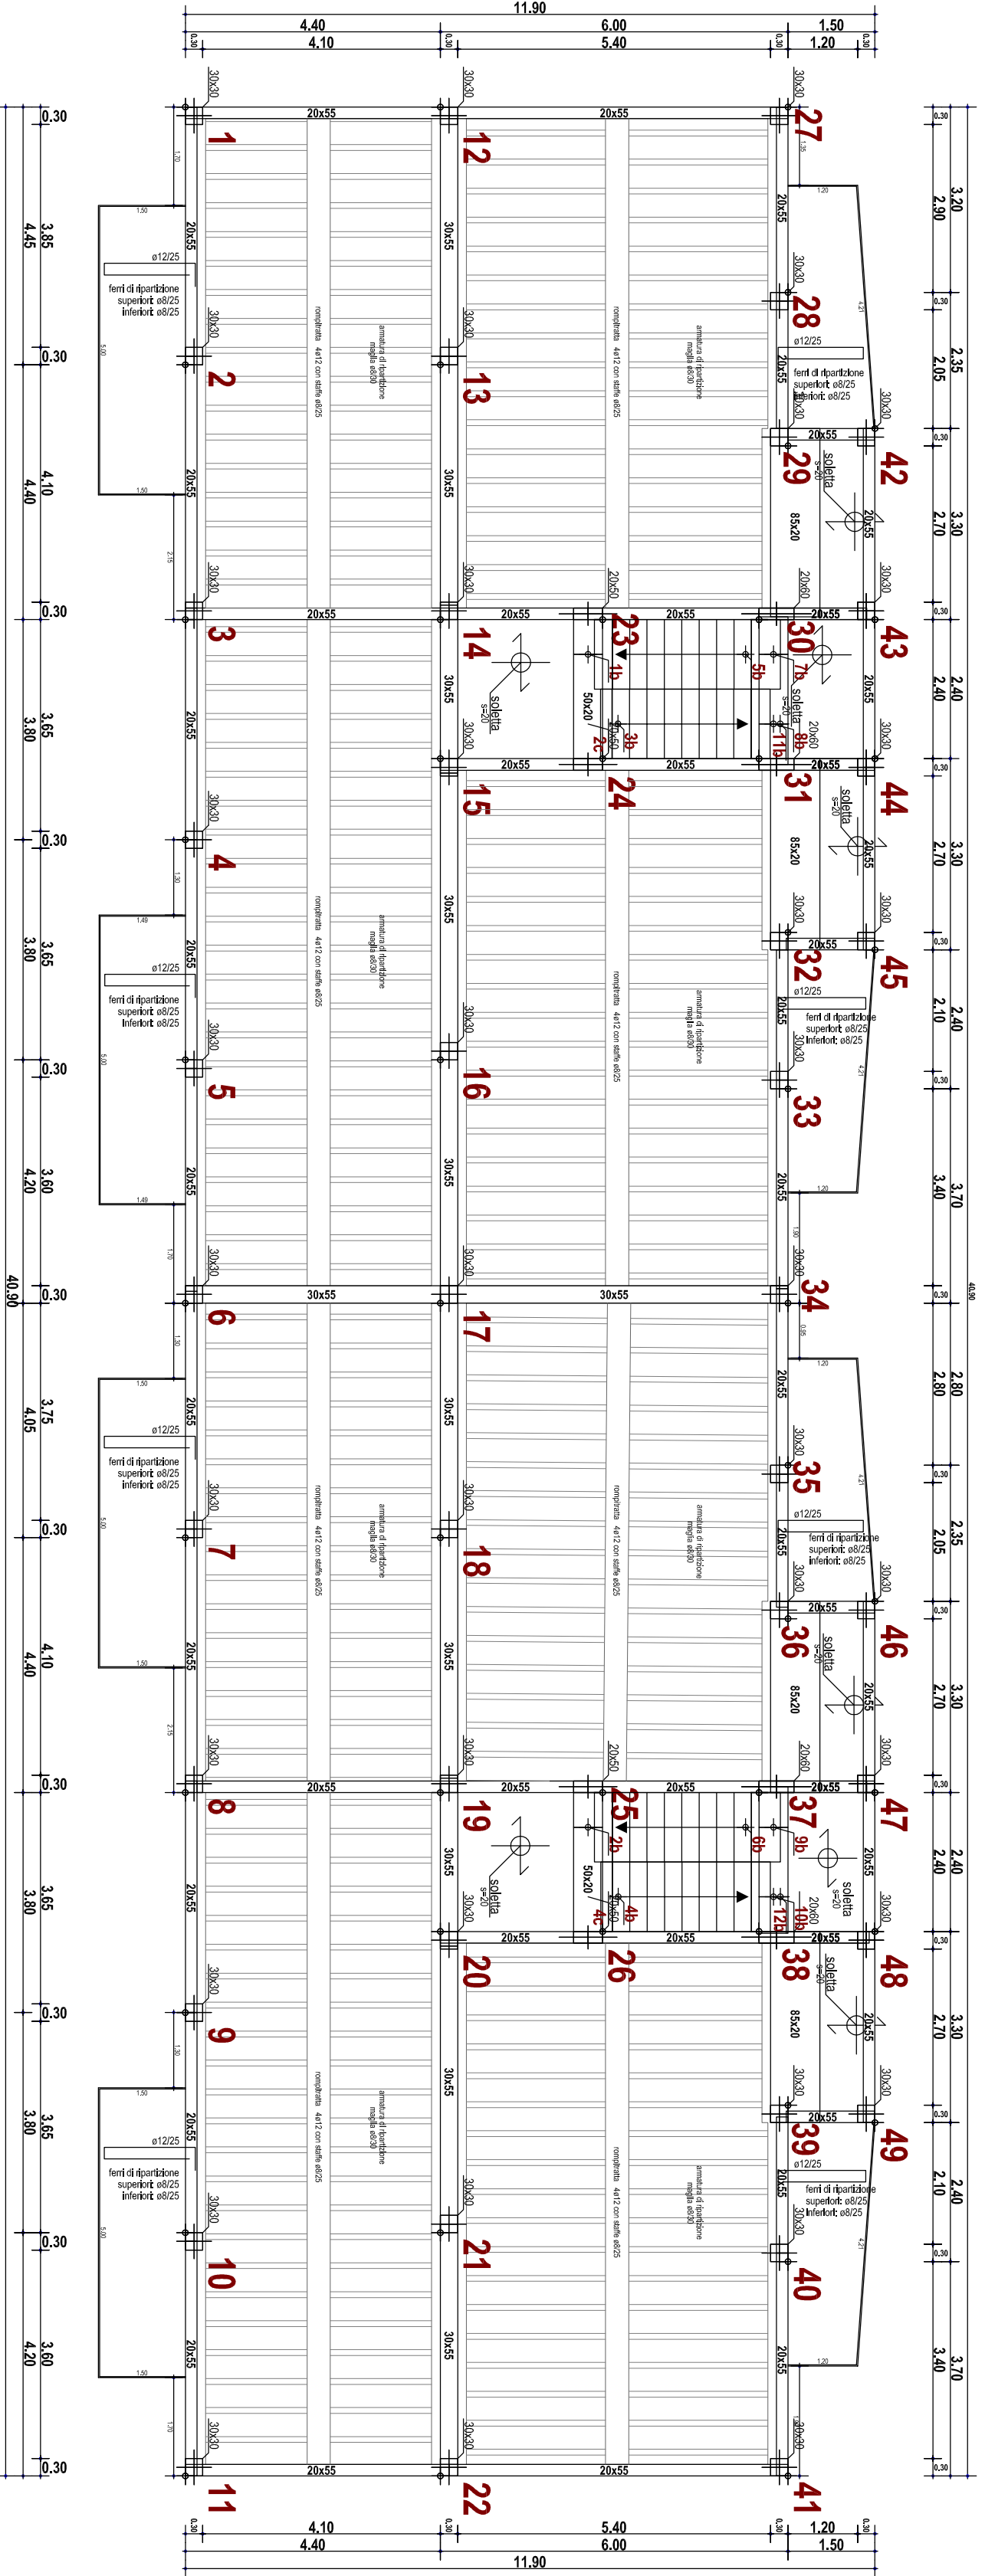


PIANO NERVATURE

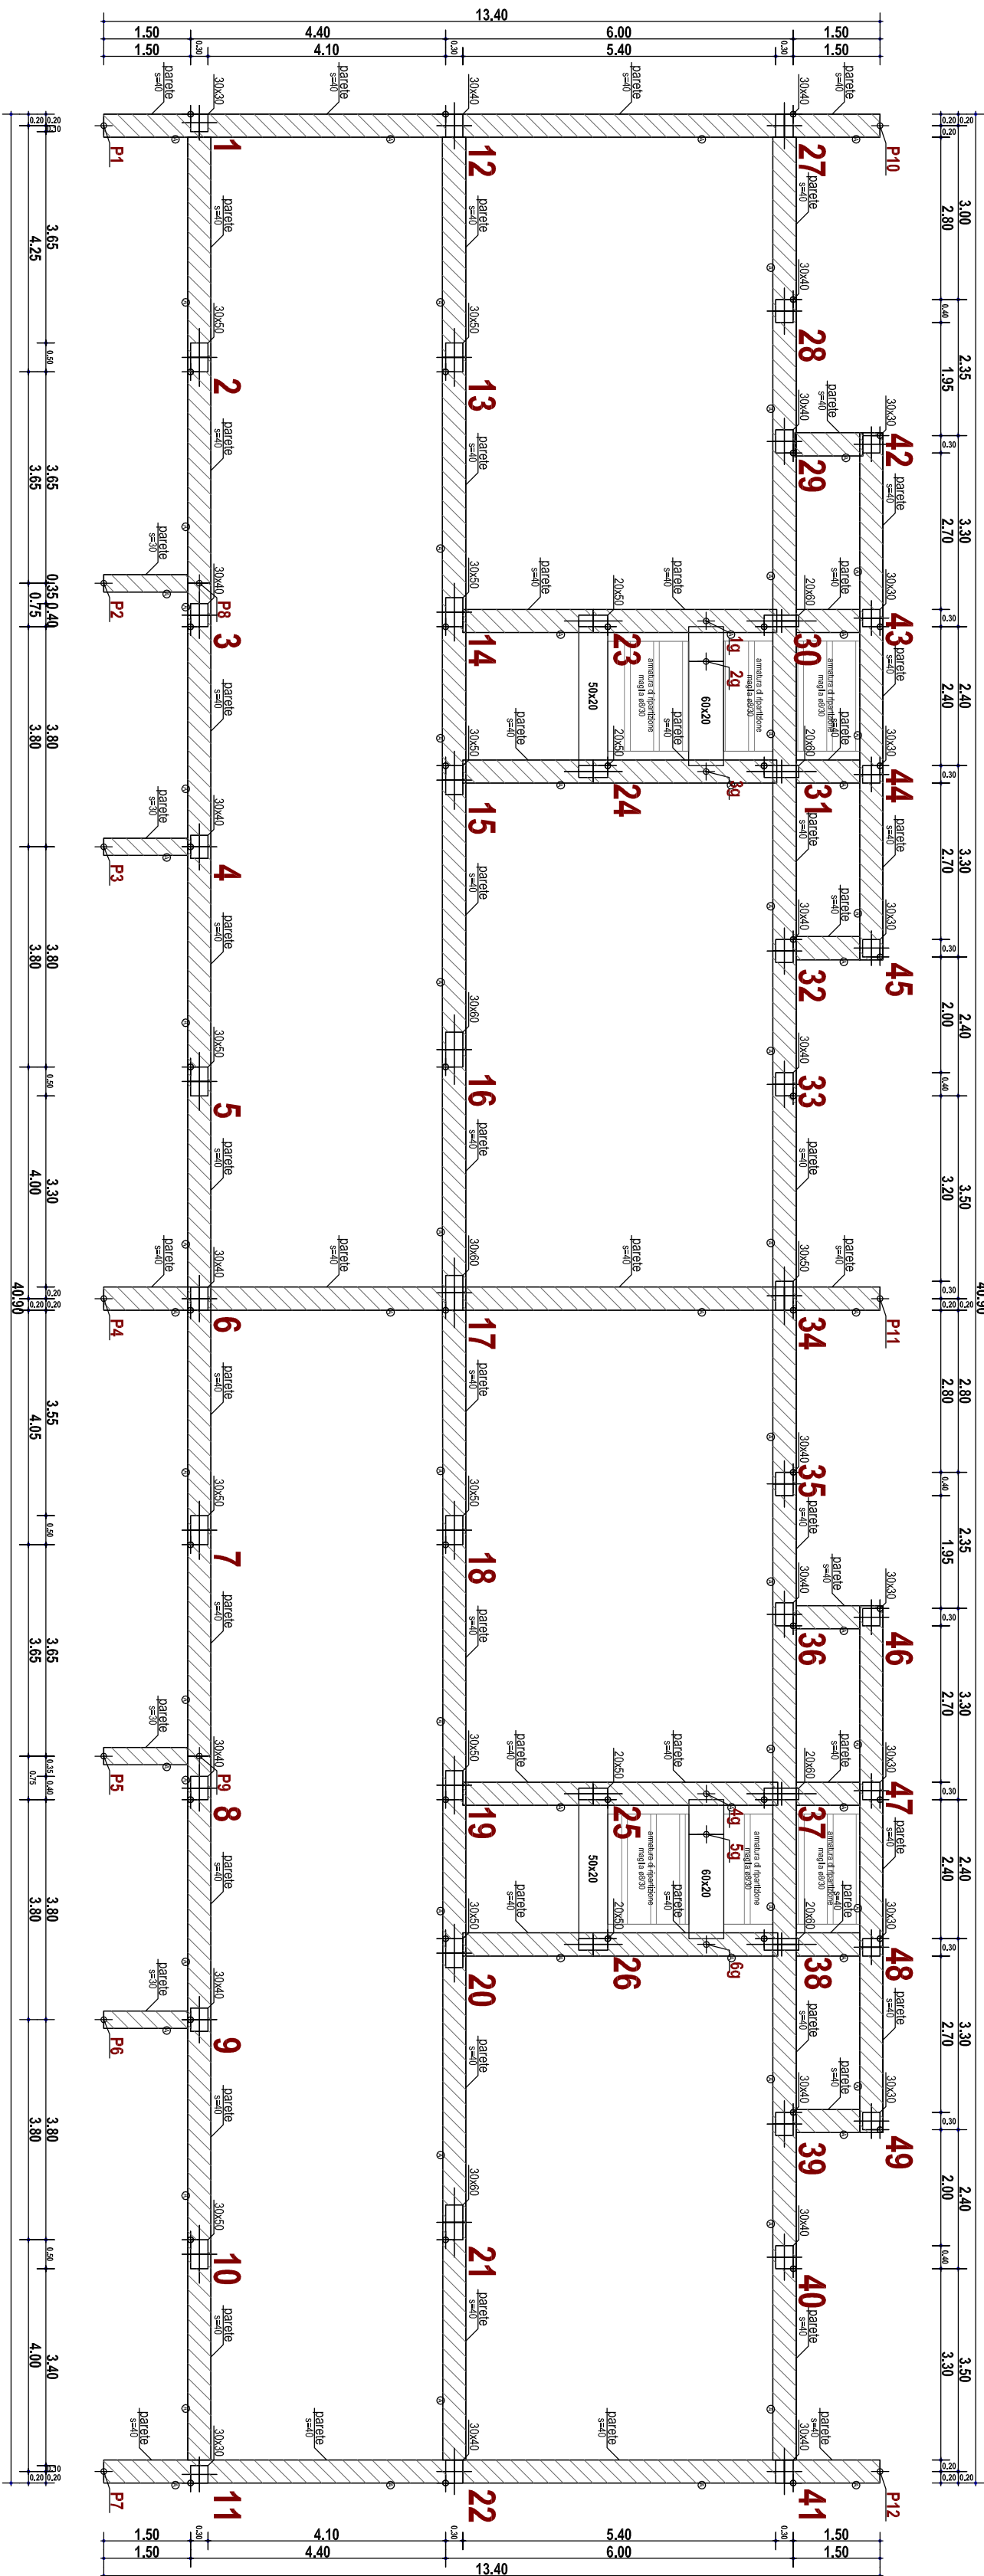

PIANO RIALZATO

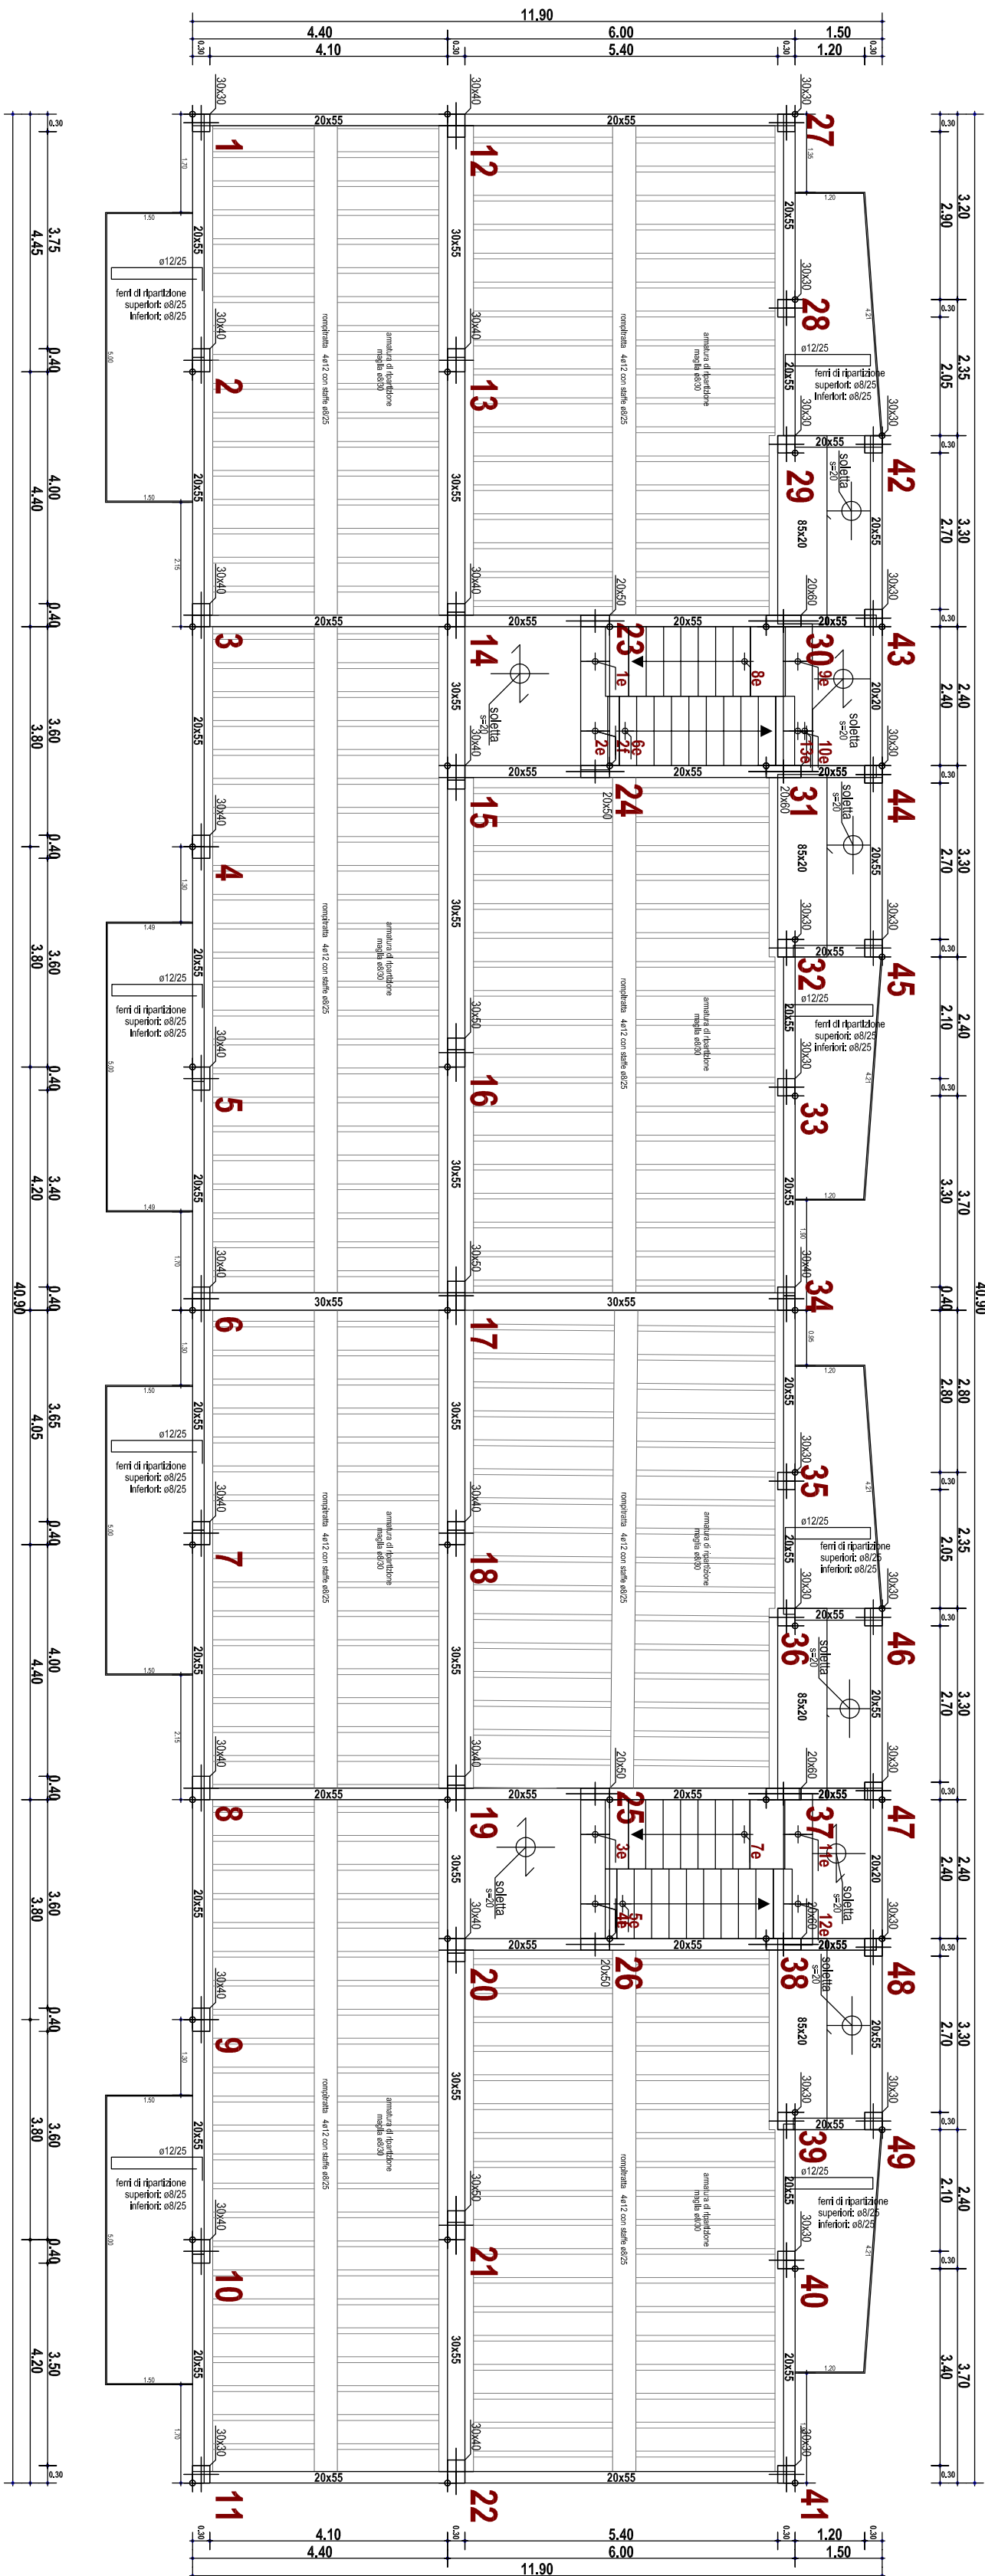

PIANO SECONDO

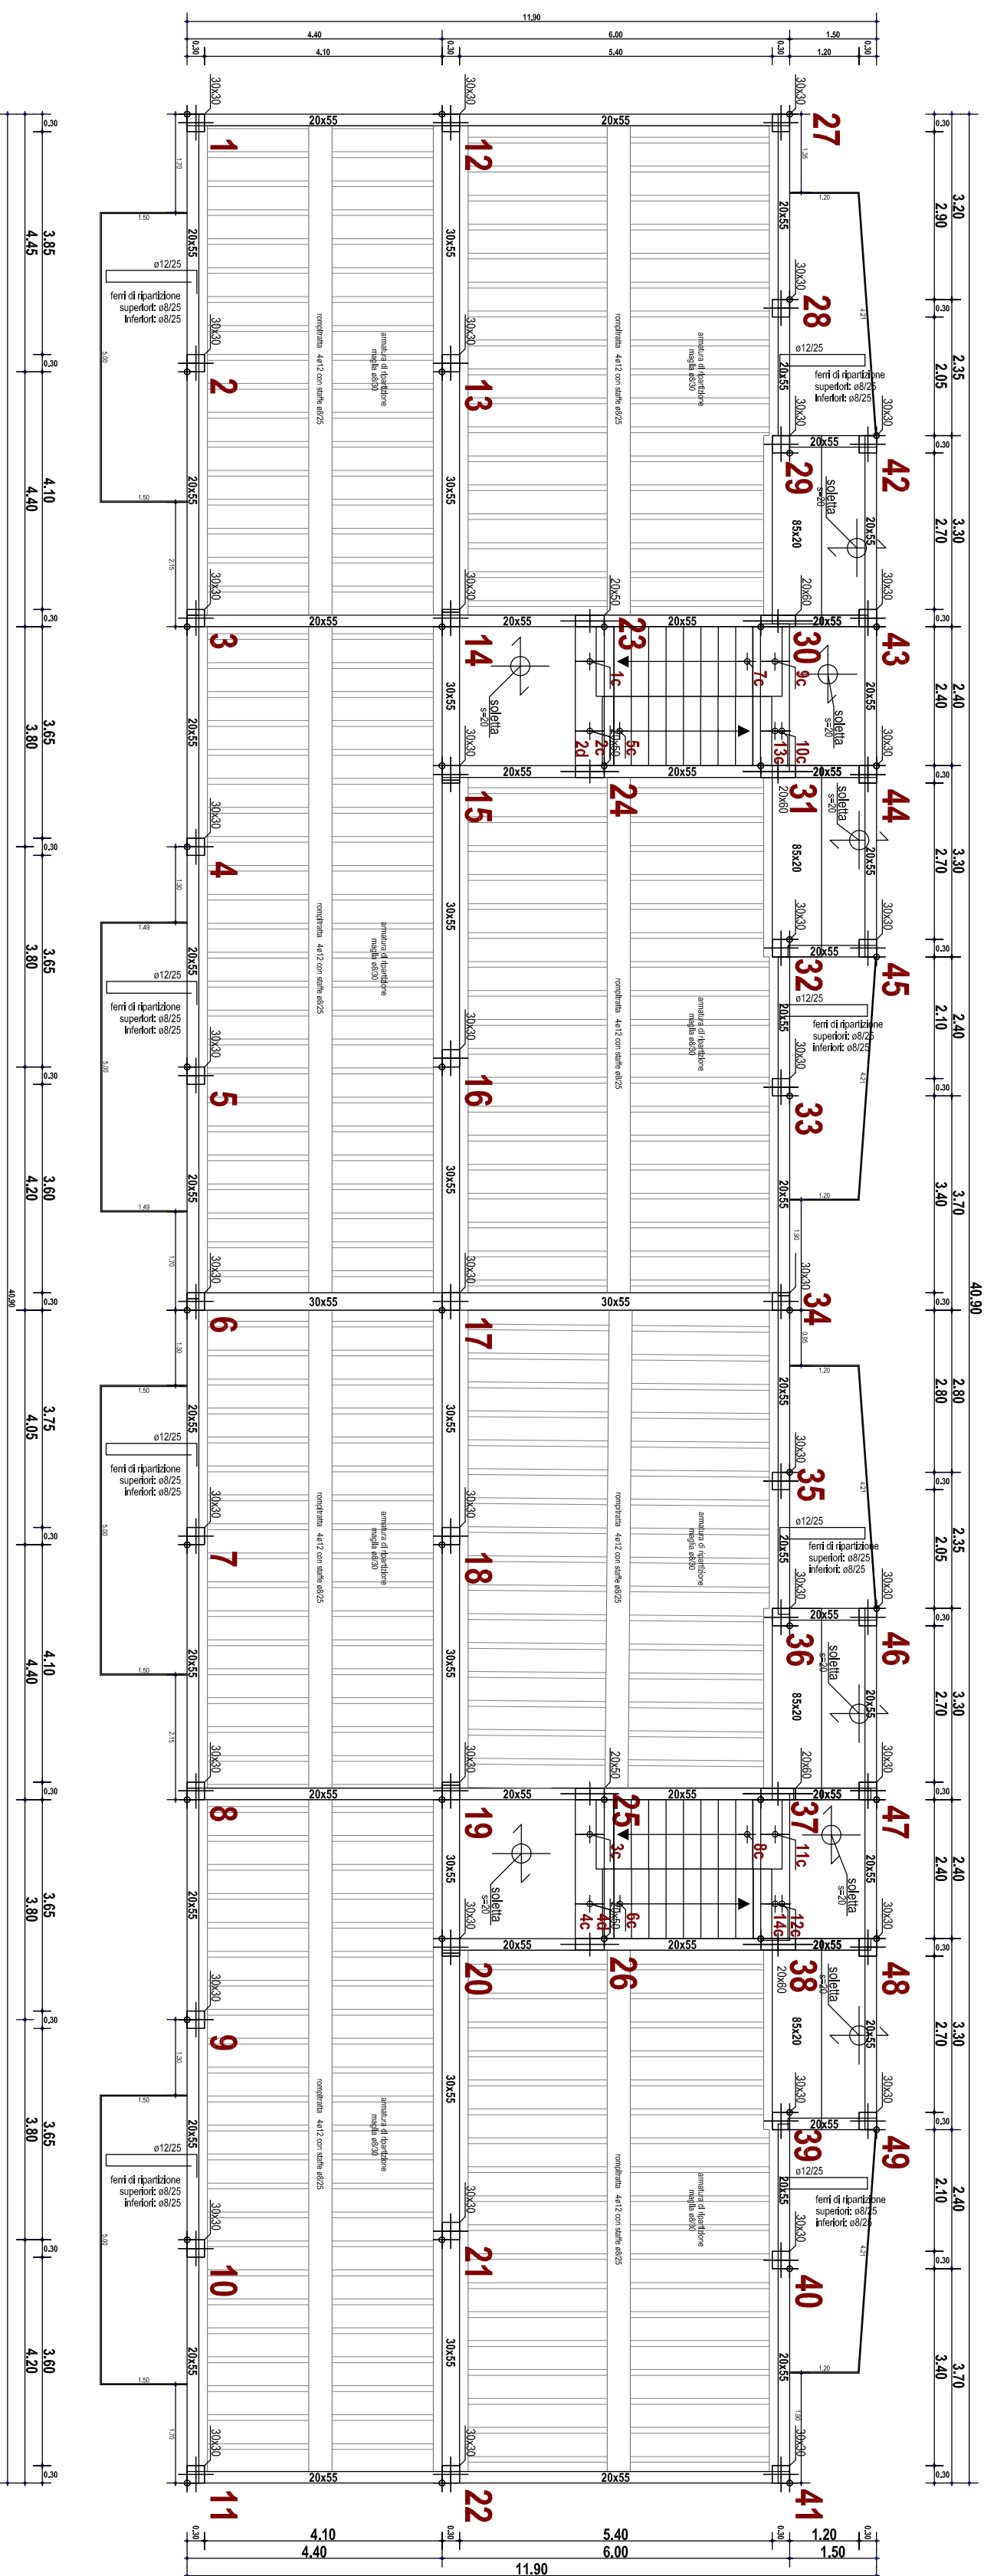

PIANO COP TORINO SCALA

