ARCA CAPITANATA
AGENZIA REGIONALE per la CASA e l'ABITARE

POR PUGLIA FESR 2014-2020
ASSE IV, AZIONE 4.1 e ASSE IX, AZIONE 9.13

Comune di Lucera

Intervento di verifica statica, efficientamento energetico e eliminazione delle barriere architettoniche del lotto A.R.C.A. Capitanata n. 450, sito in Via Tiziano

Finanziamento: € 5.500.000

Il progettista
Arch. Raffaele Guida
studio tecnico: viale Michelangelo n.196,
71121 Foggia - raffaele.guida@archiworldpec.it

Il Responsabile Unico del Procedimento e Verificatore del Progetto (Resp. Ufficio Costruzioni ARCA Capitanata)
Ing. Francesco Soletti

Il dirigente dell'Area Patrimonio
Ing. Vincenzo DE DEVITIIS

TAVOLA	TITOLO	SCALA
ES23	ESECUTIVI STRUTTURE BLOCCO "AA" STATO ATTUALE TRAVI PIANO SECONDO	1:50
		DATA
AGGIORNAMENTI	L' IMPRESA	IL DIRETTORE DEI LAVORI
RIF.		

TRAVE 1-2-3-4-5-6-7-8-9-10-11 (esistente)
Piano Secondo

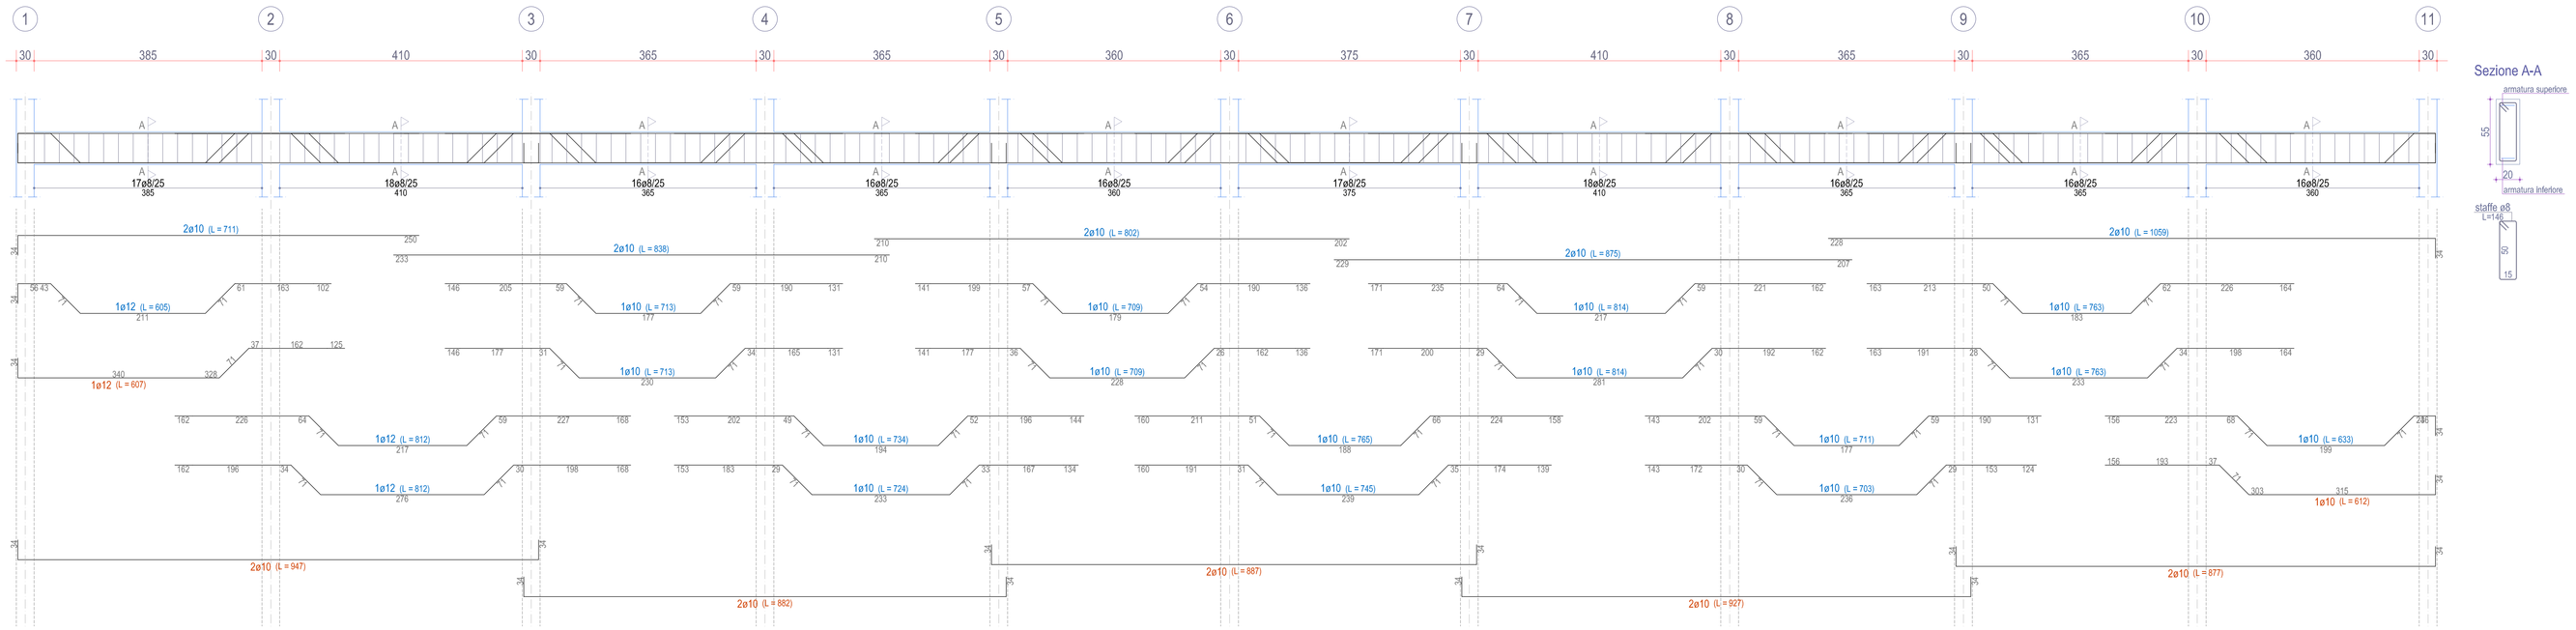

TRAVE 12-13-14-15-16-17-18-19-20-21-22 (esistente)
Piano Secondo

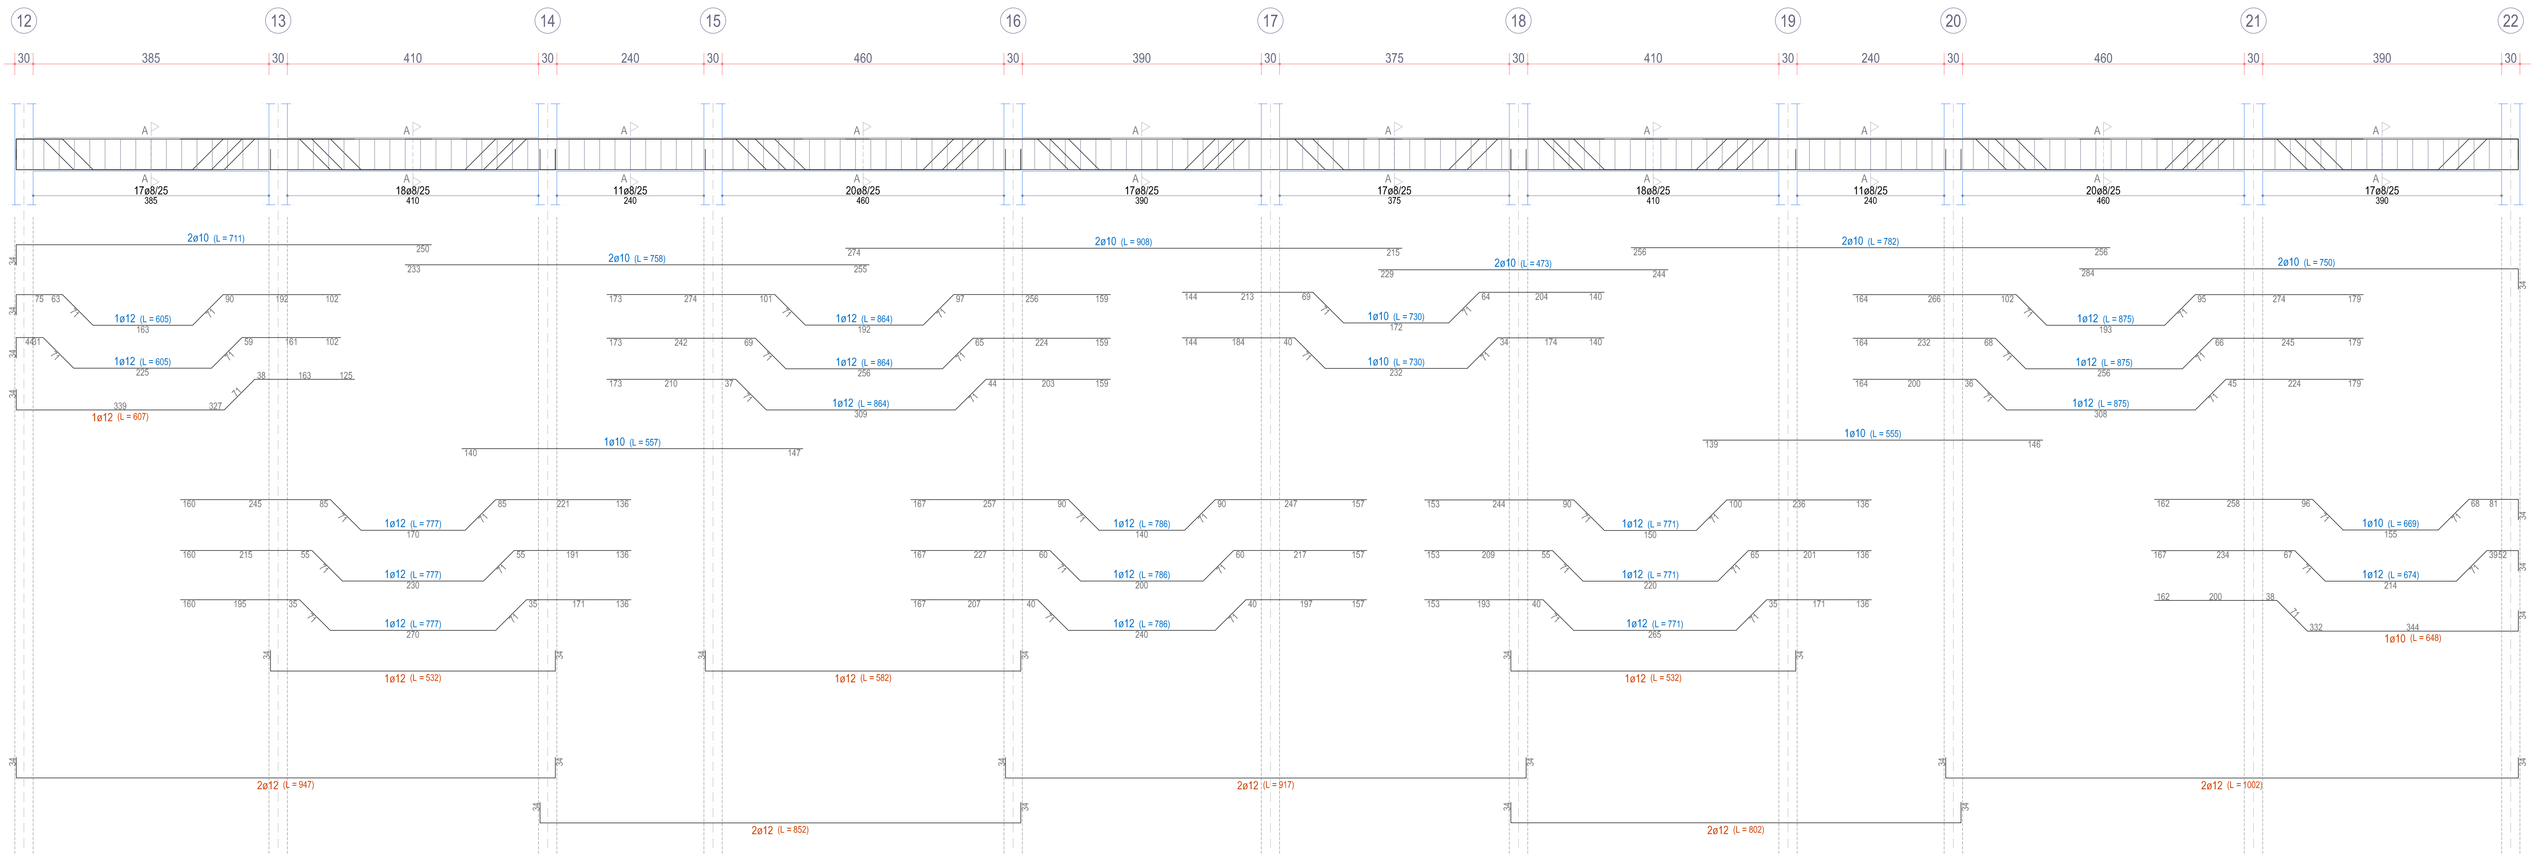

TRAVE 1-12-27 (esistente)
Piano Secondo

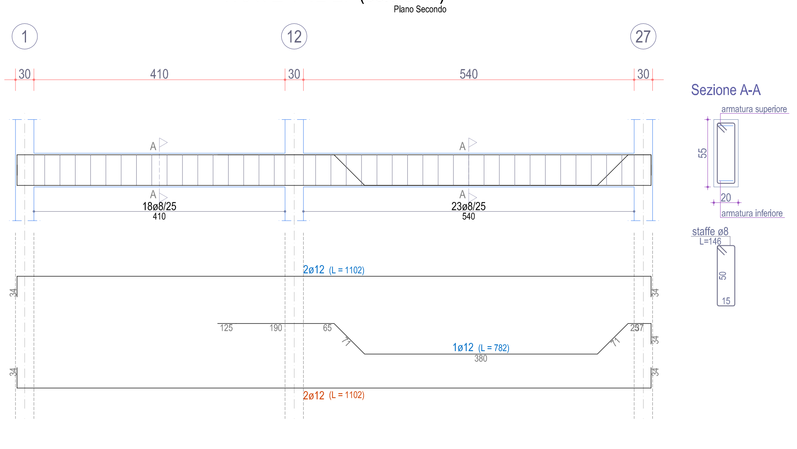

TRAVE 3-14-23-30-43 (esistente)
Piano Secondo

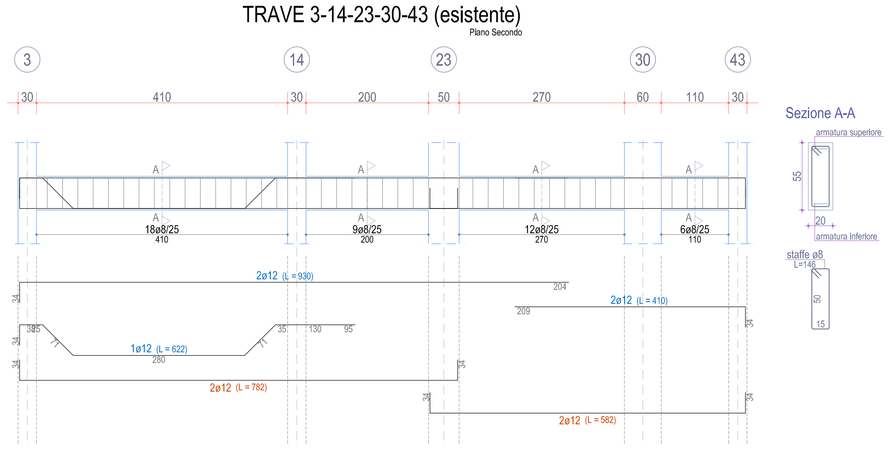

TRAVE 6-17-34 (esistente)
Piano Secondo

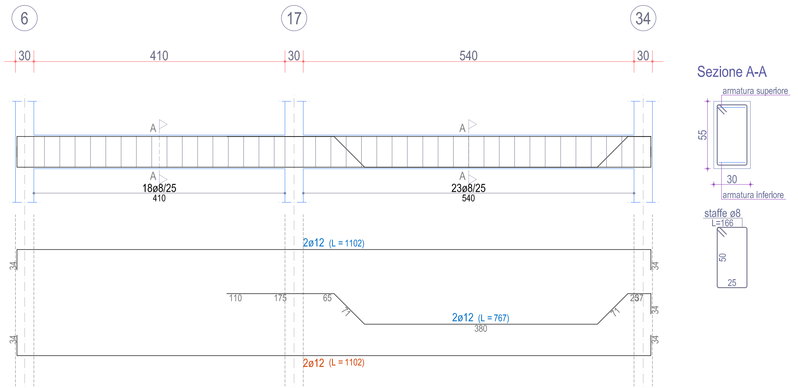

TRAVE 8-19-25-37-47 (esistente)
Piano Secondo

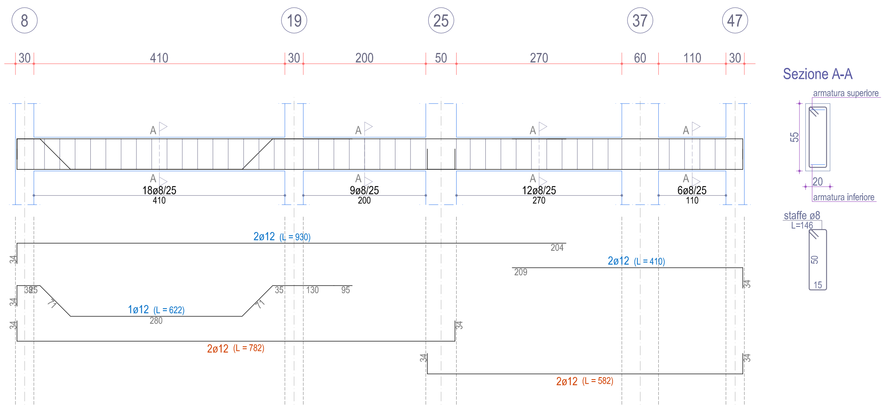
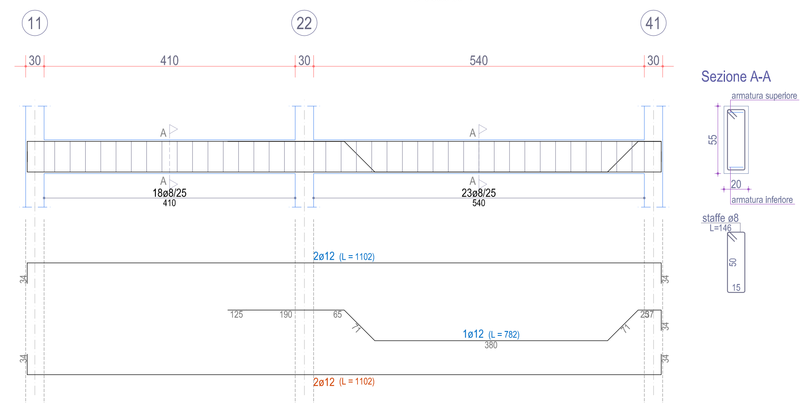
TRAVE 11-22-41 (esistente)
Piano Secondo