



Il progettista Arch. Nicolaia Galdo Via S. Maria Maddalena n. 154 71121 Pugnochiuso - Bari - tel. 080/4500056/5657	Il responsabile unico del procedimento e l'incaricato dell'opera (Vicecapo Ufficio Costruzioni ARCA Capitanata) Ing. Francesco Sisti
	Il delegato alla Area Edilizia Ing. Vincenzo DE GIOVANNI

INDICA	PROGETTO	ESECUTIVI STRUTTURE	SCALA
ES11	BLOCCO AA STAO ATTUALE		1:50
	PLASTRI 45-46-47-48-49		DATA
ACQUINAMENTI	L. LUPARELLA		L. GOTTSCHE LOWEN
NO			


PLASTRATA 45 (esistente)

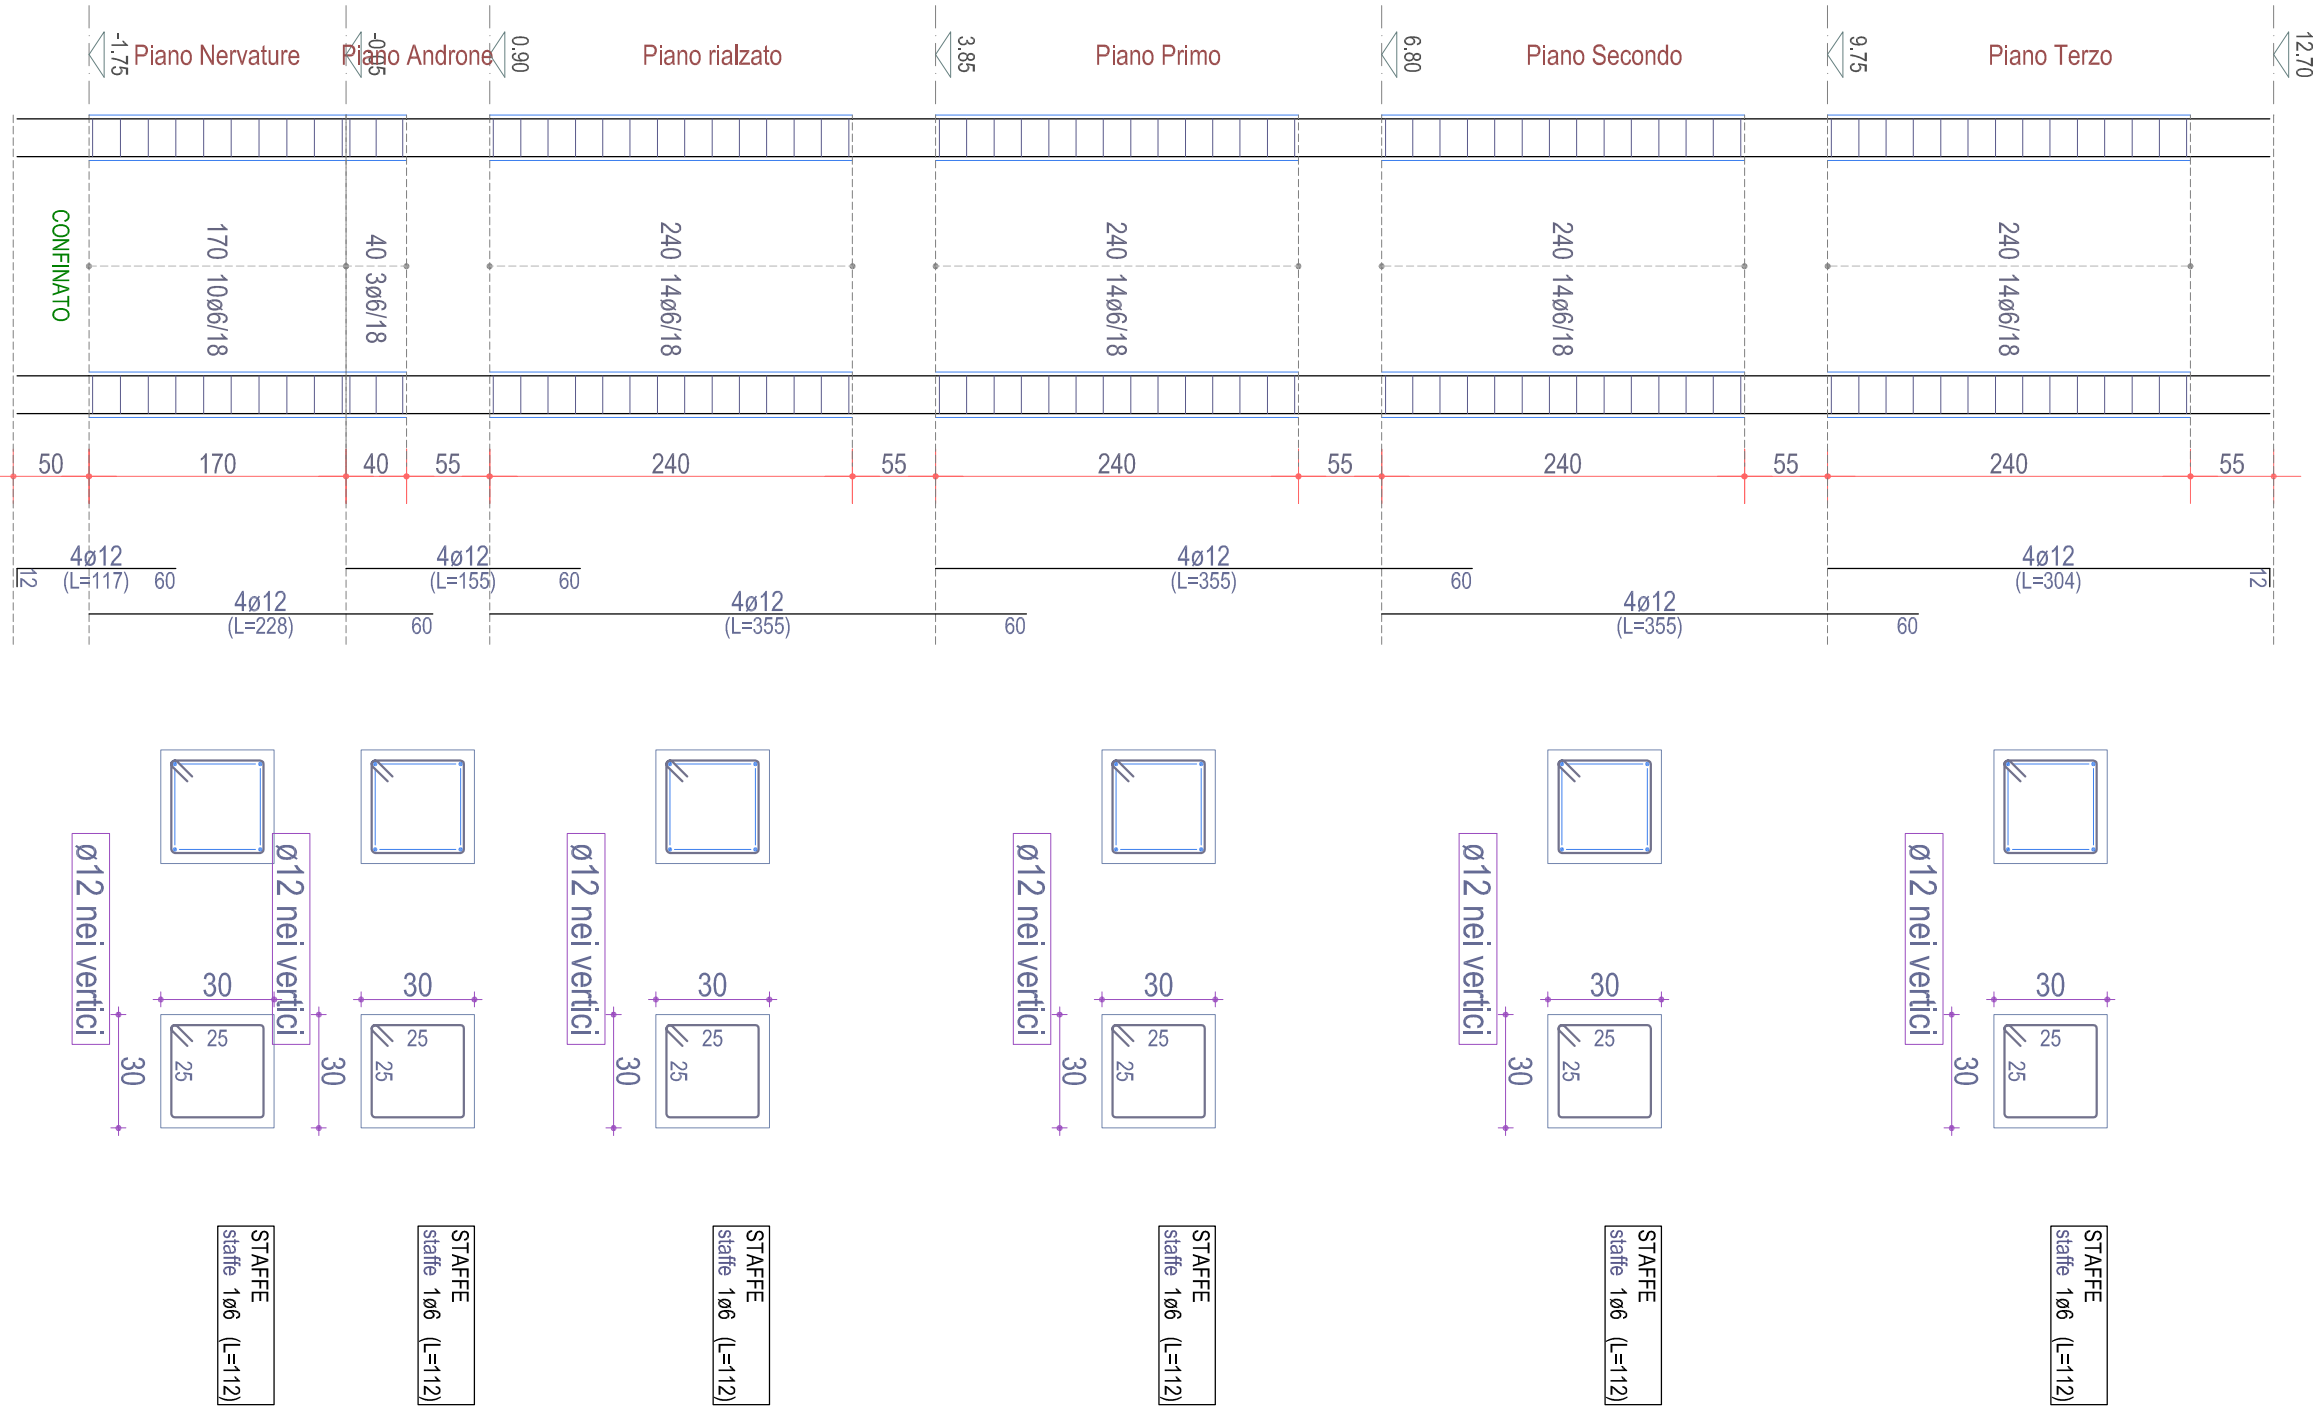


PLASTRATA 46 (esistente)

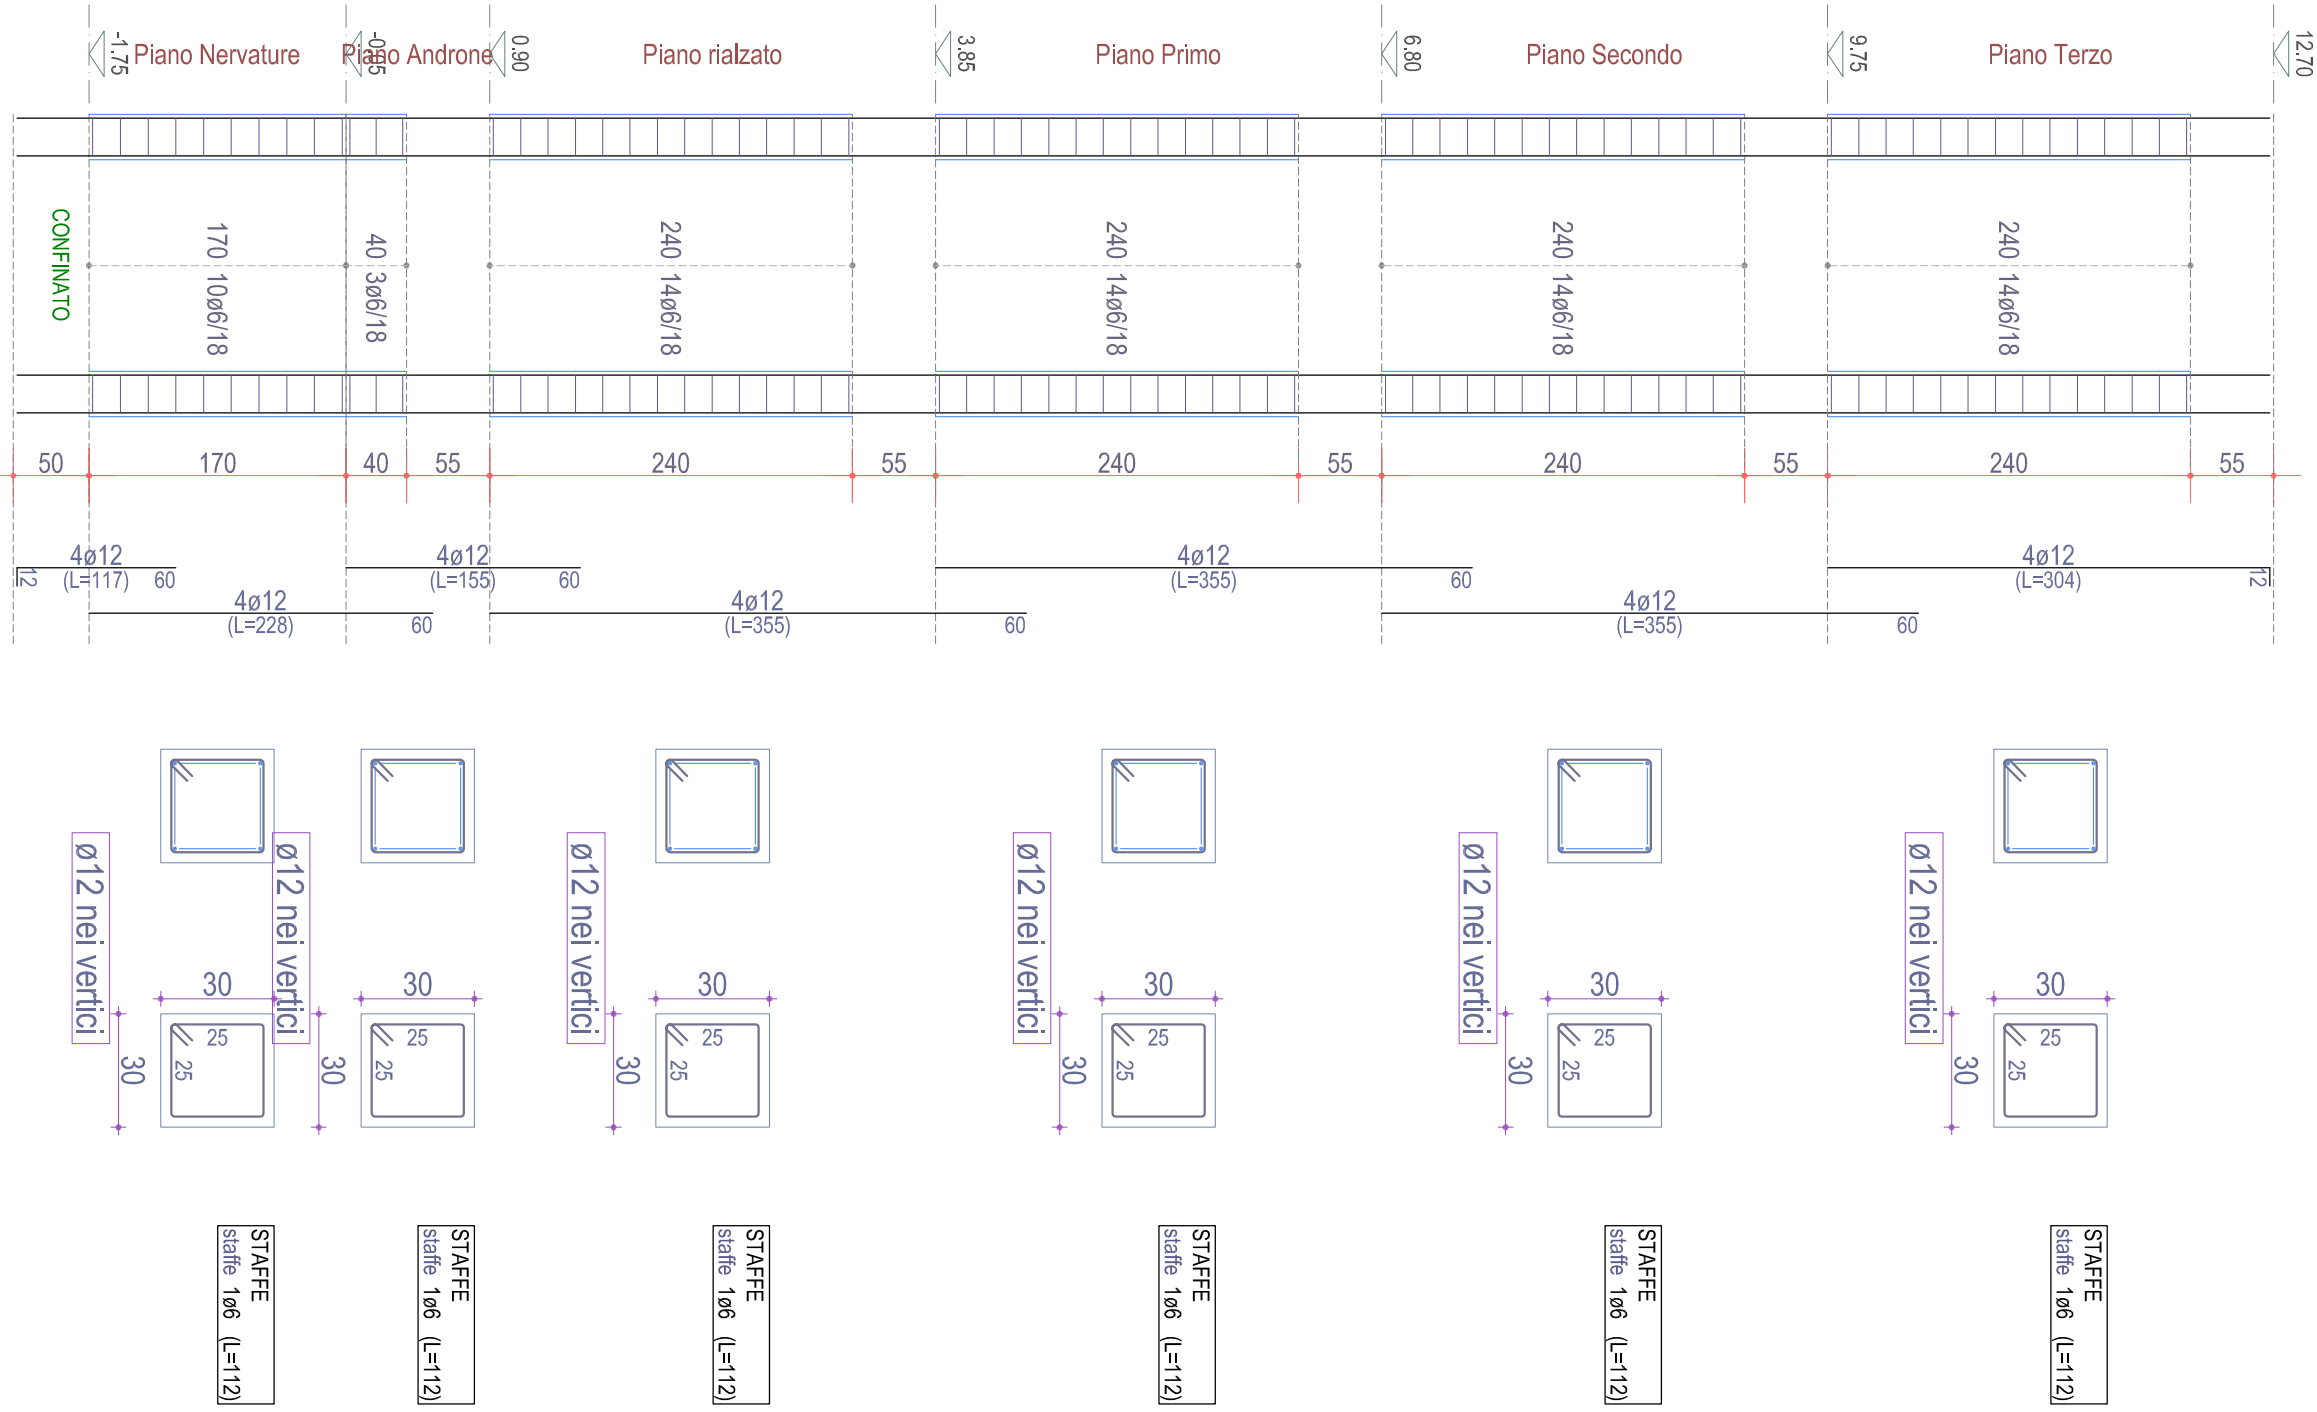

PLASTRATA 47 (esistente)

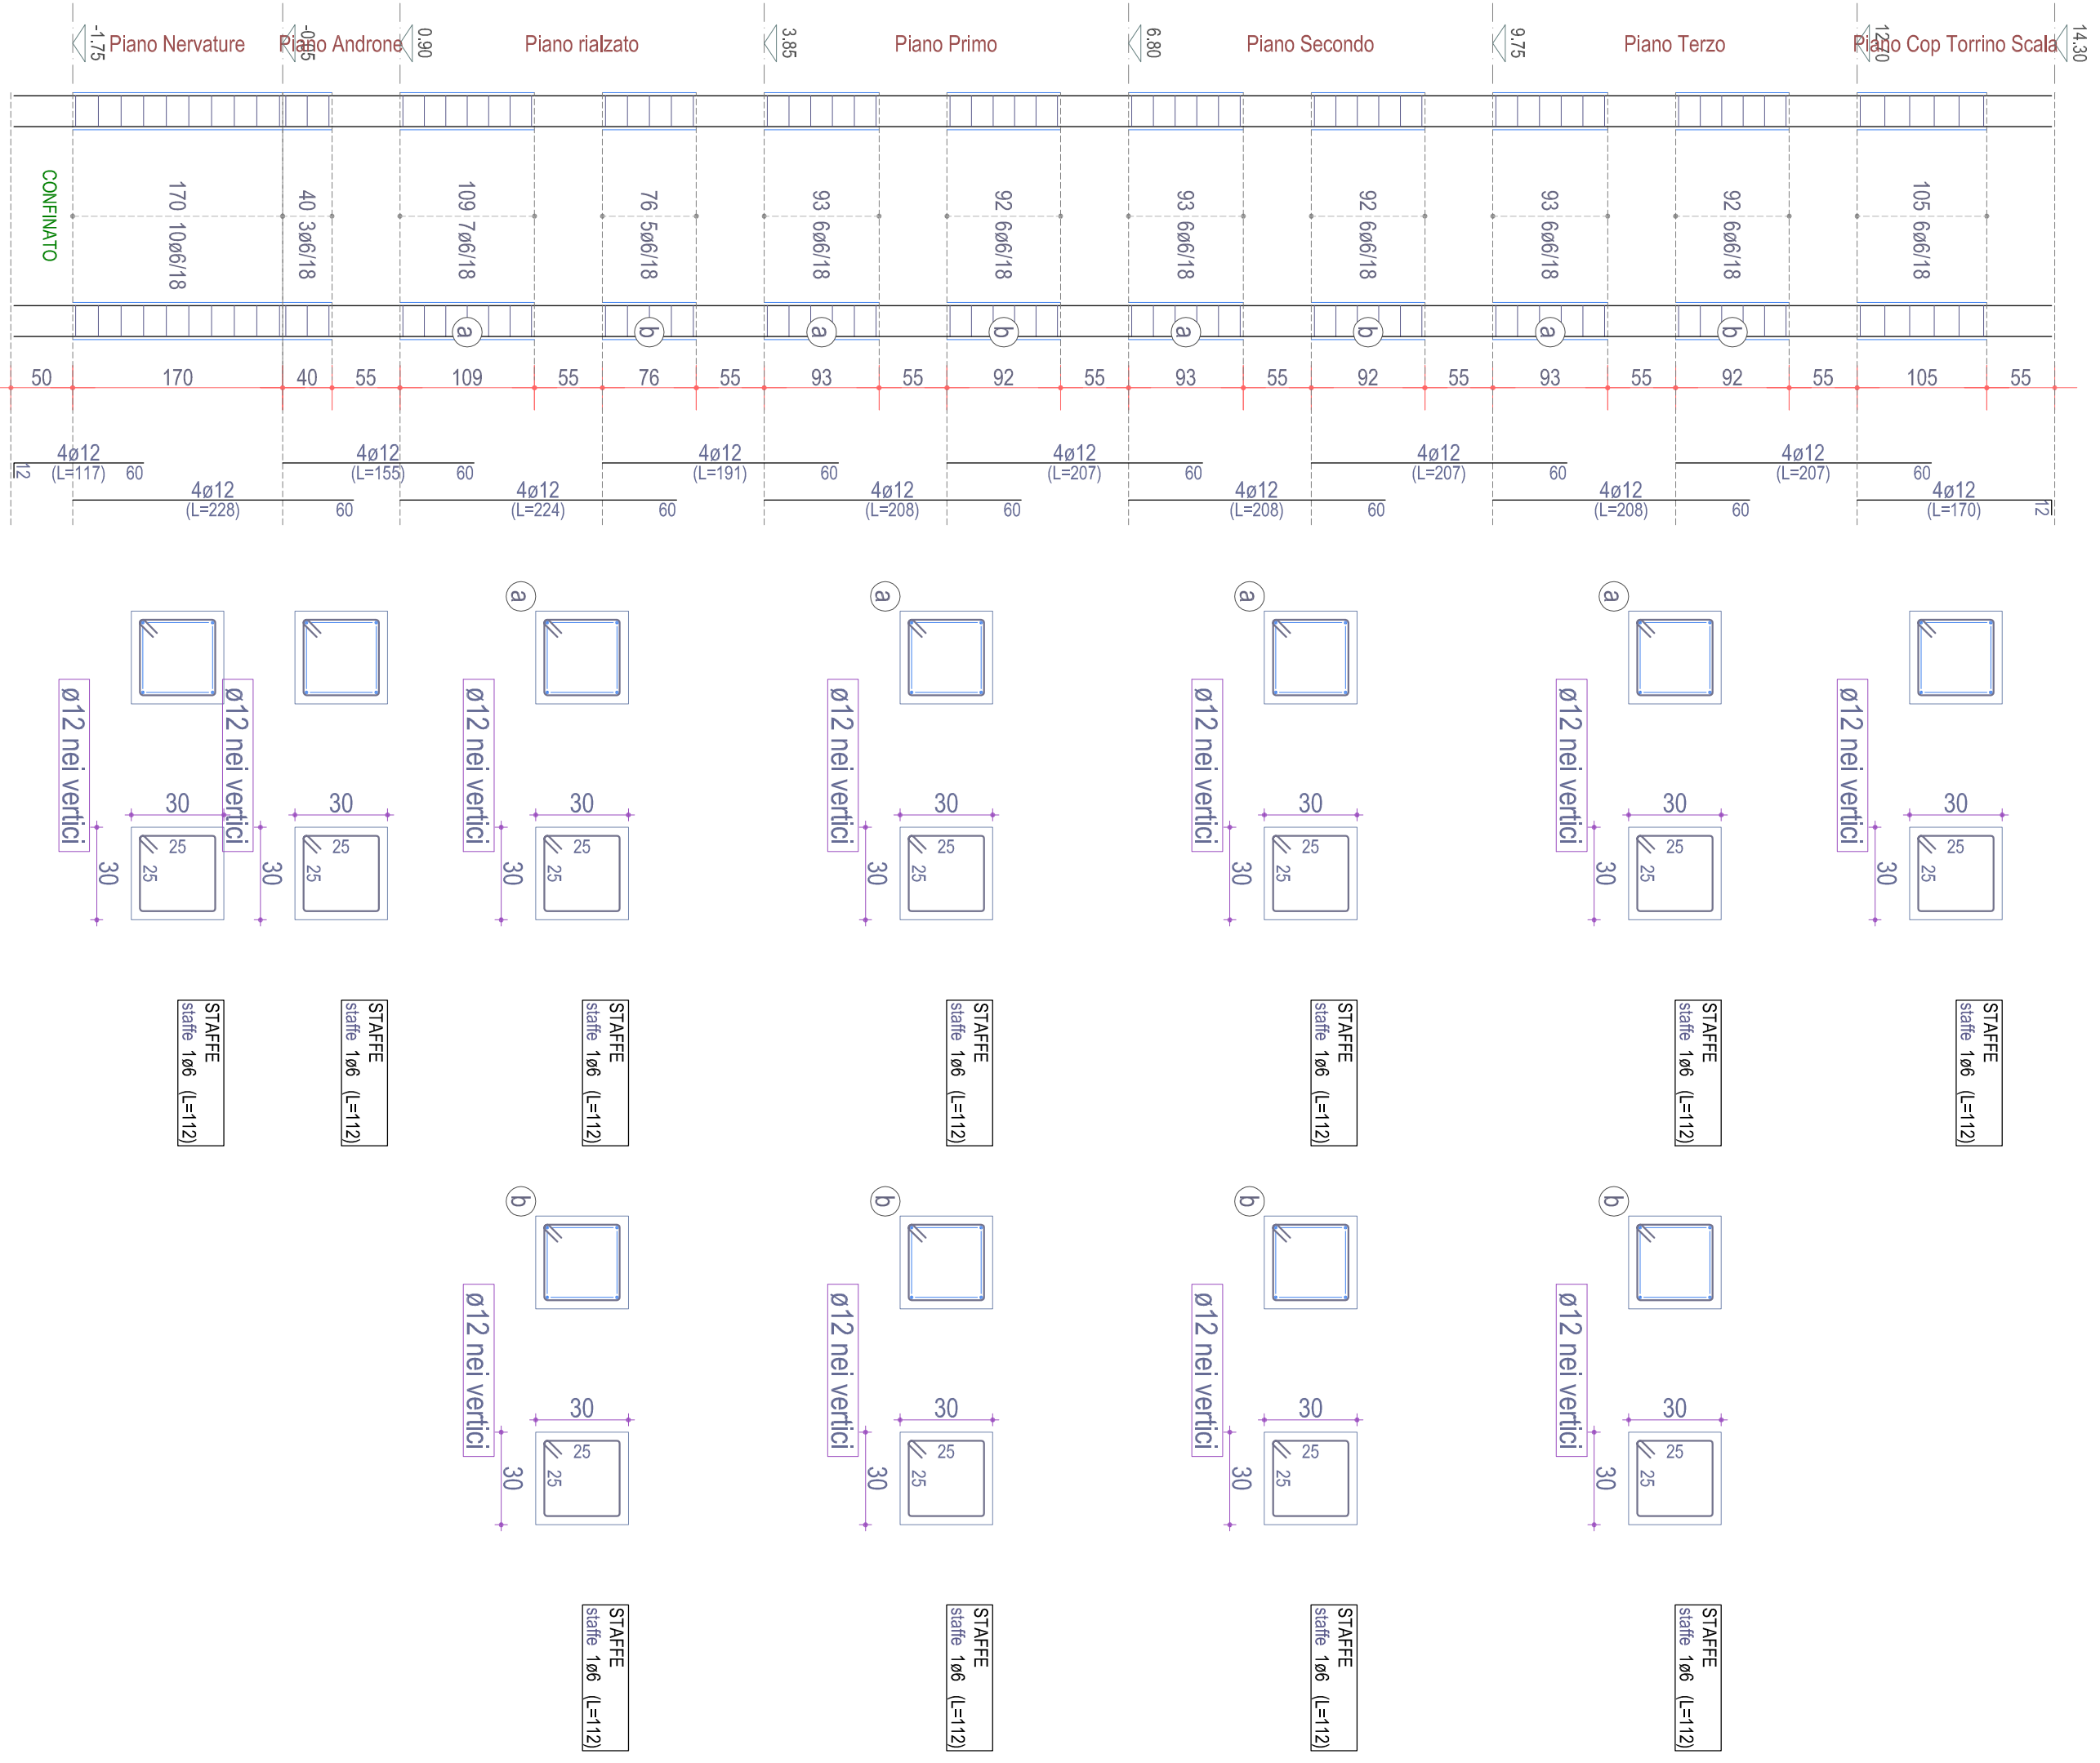

PLASTRATA 48 (esistente)

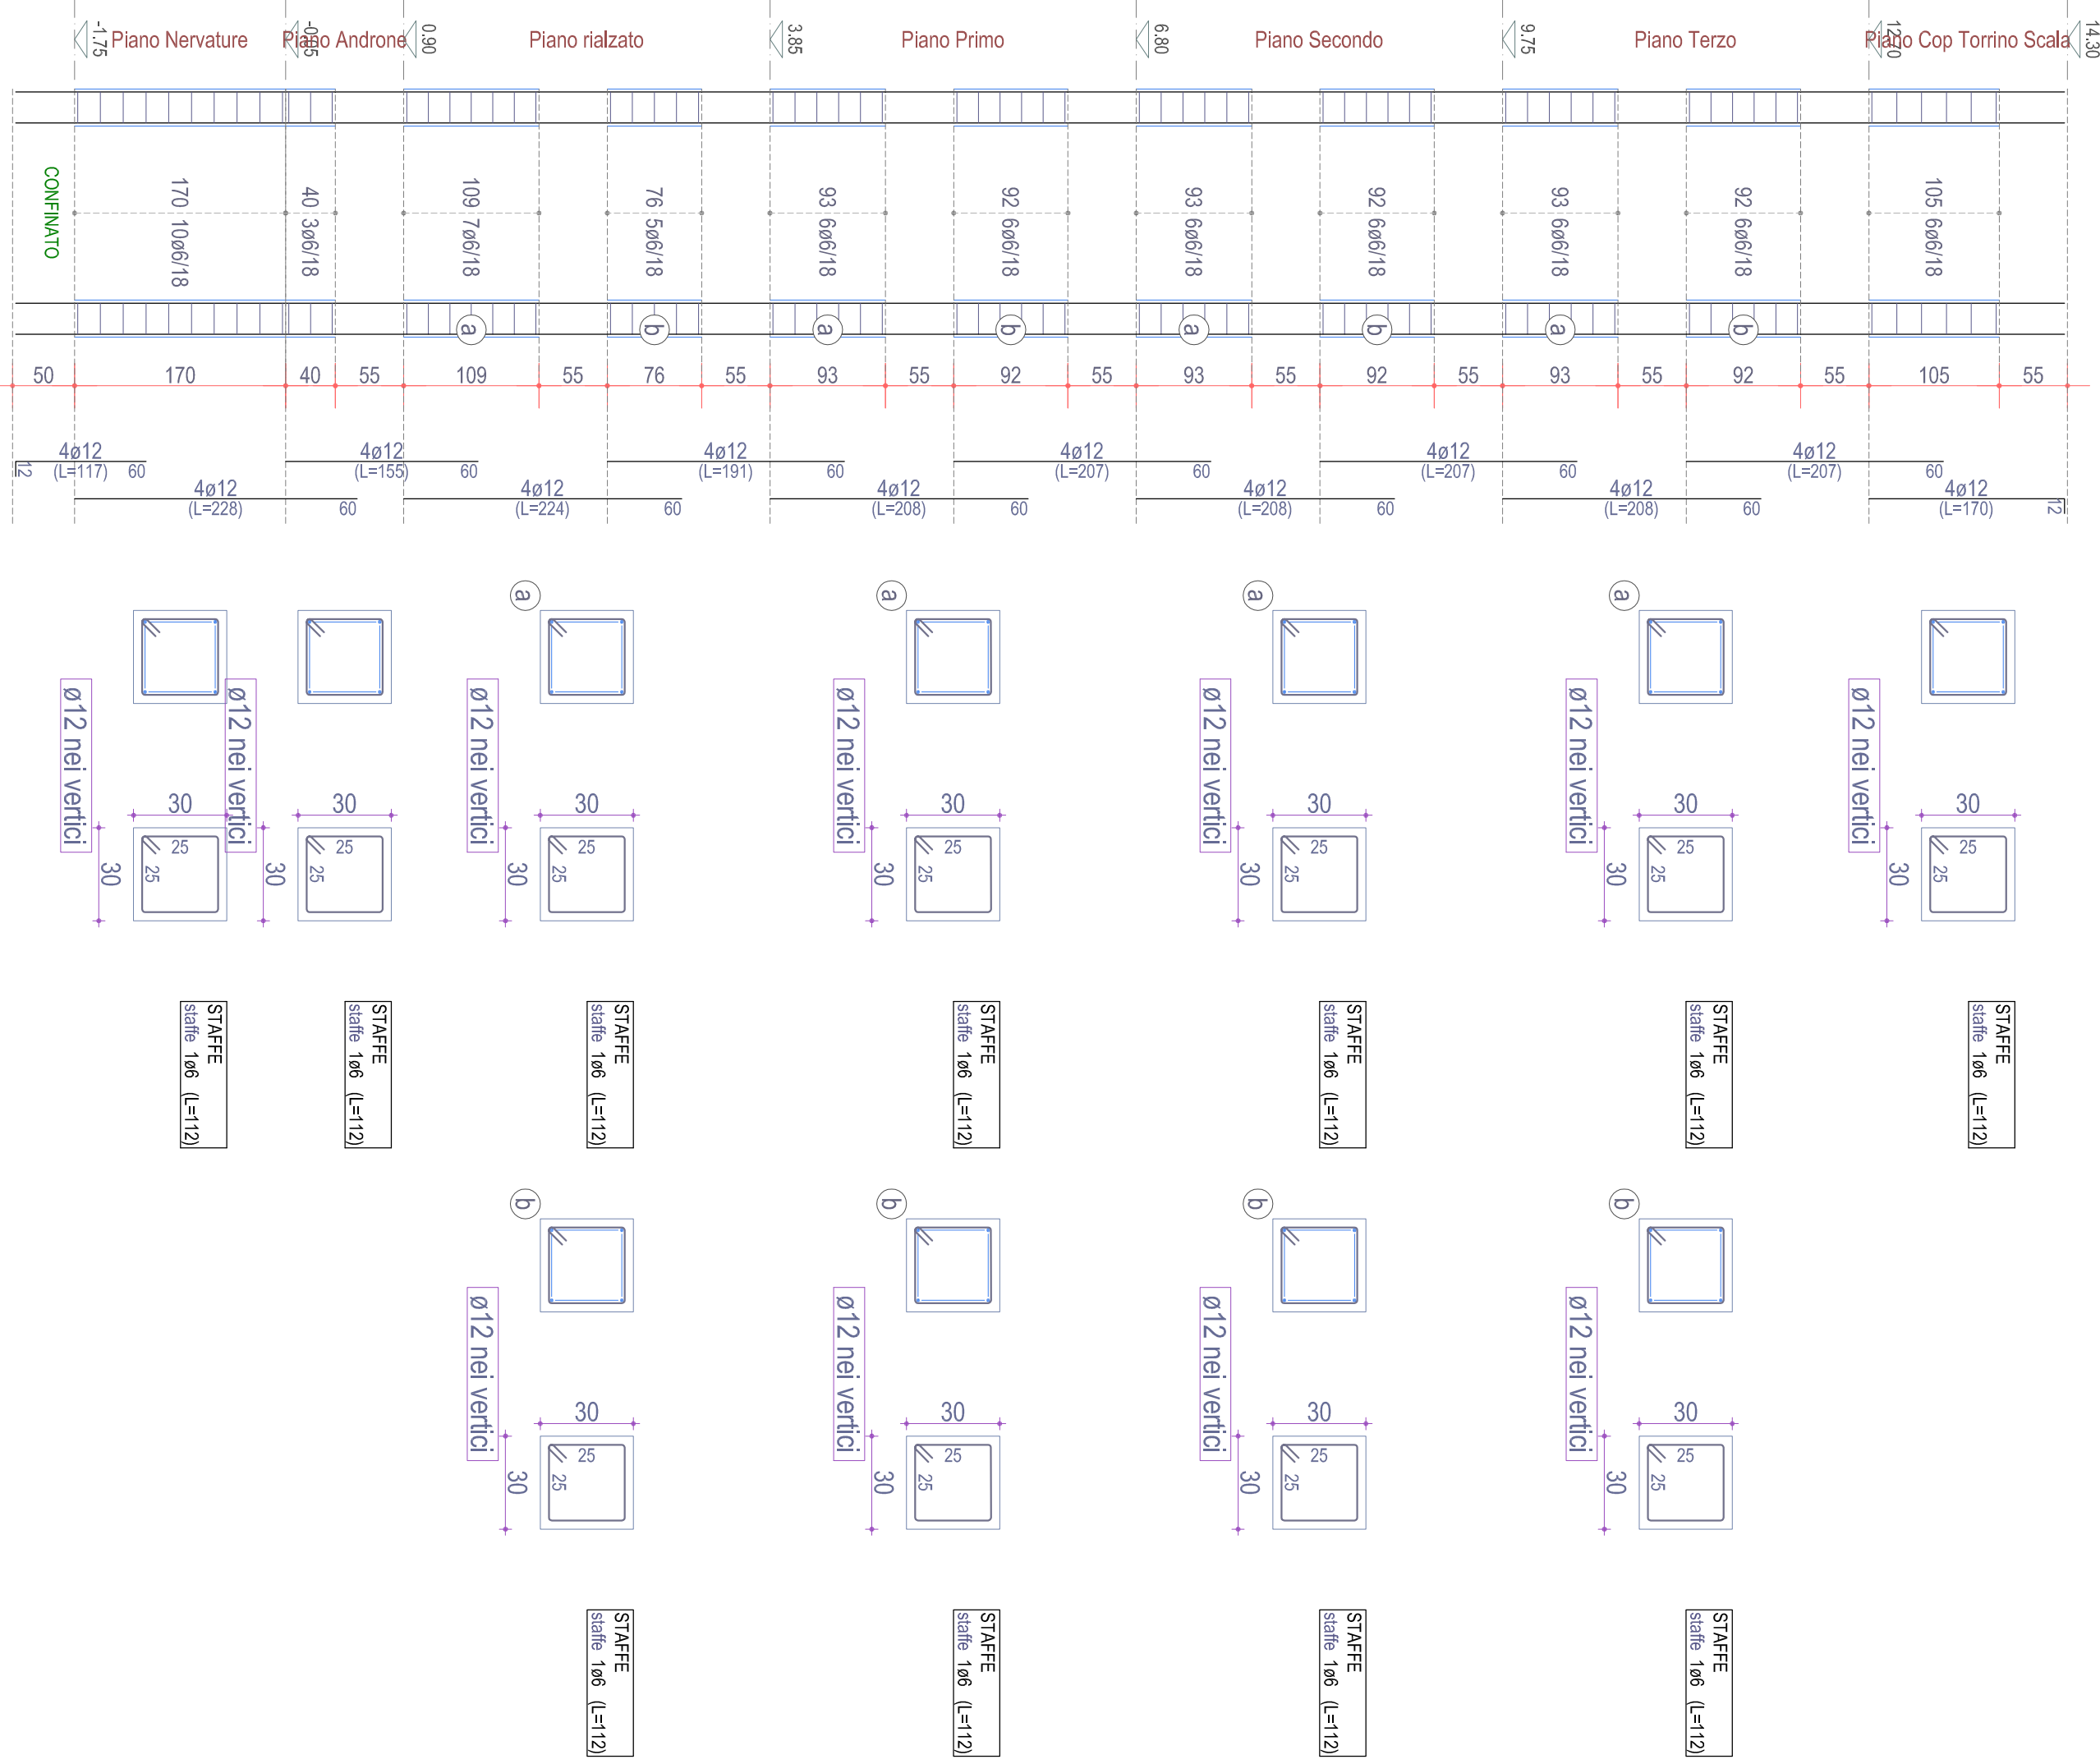

PLASTRATA 49 (esistente)

